




Fronte 1

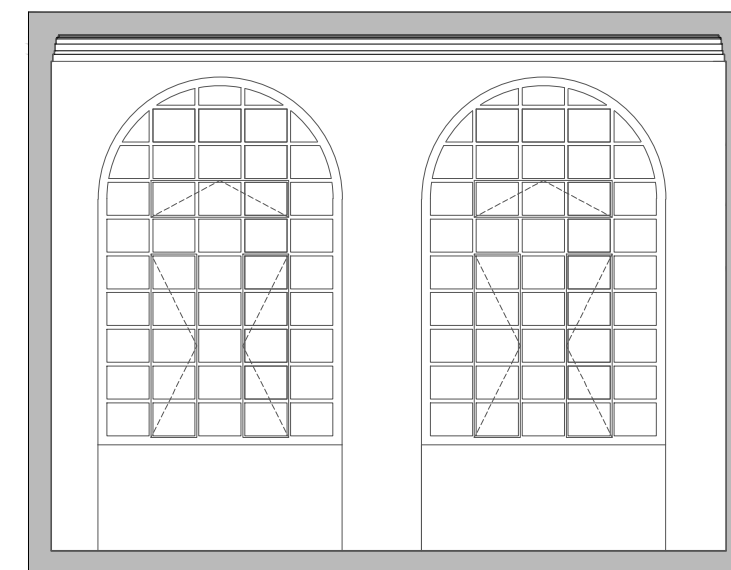


Fronte 2

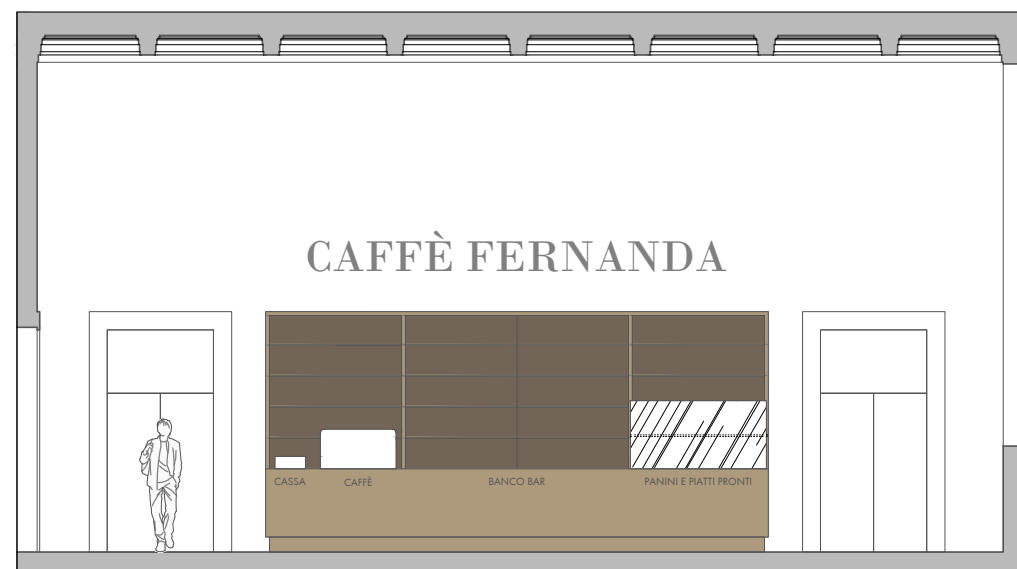

Fronte 3

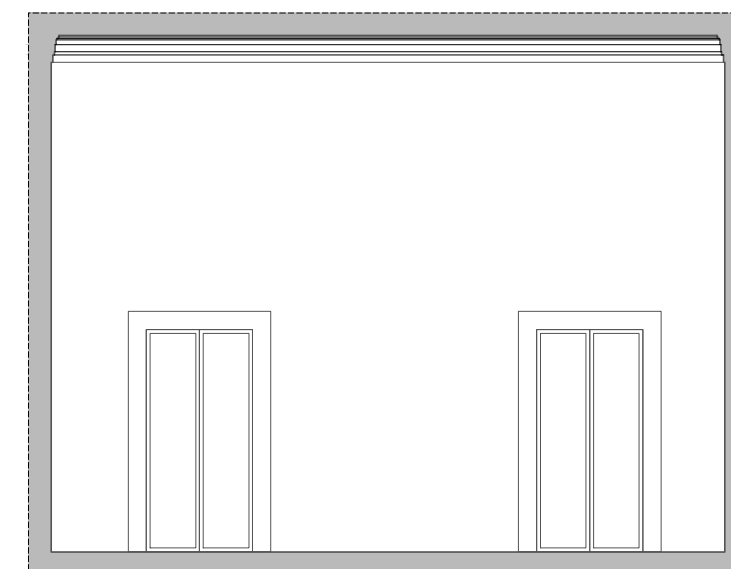

Fronte 4

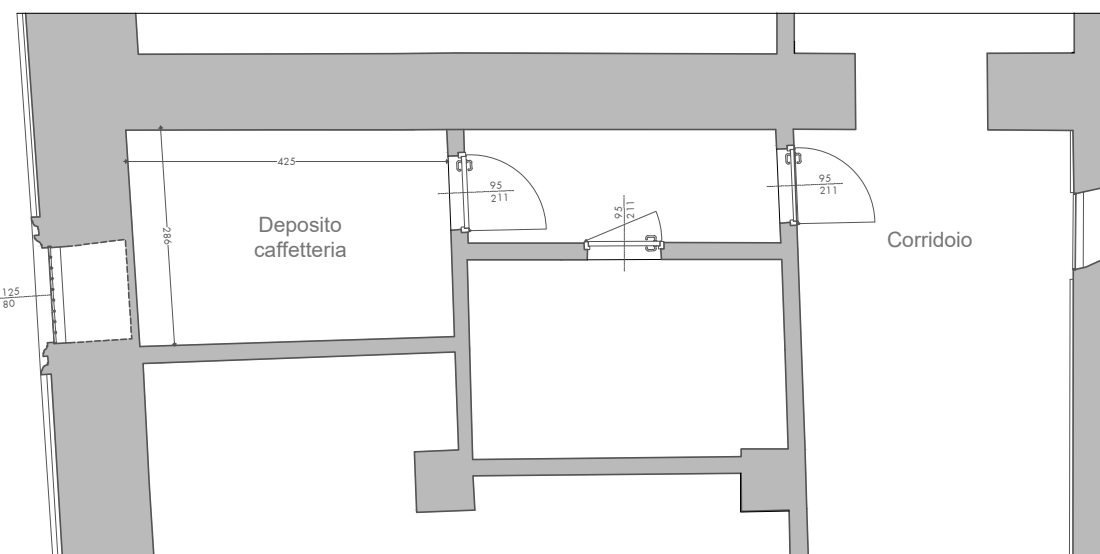

Pianta piano interrato

PINACOTECA DI BRERA - "CAFFÈ FERNANDA"
PIANTA E PROSPETTI - LUGLIO 2017 - tav. 2 - scala 1/100