




APPENDICE 2 AL CAPITOLATO TECNICO

PLANIMETRIA DEI LUOGHI

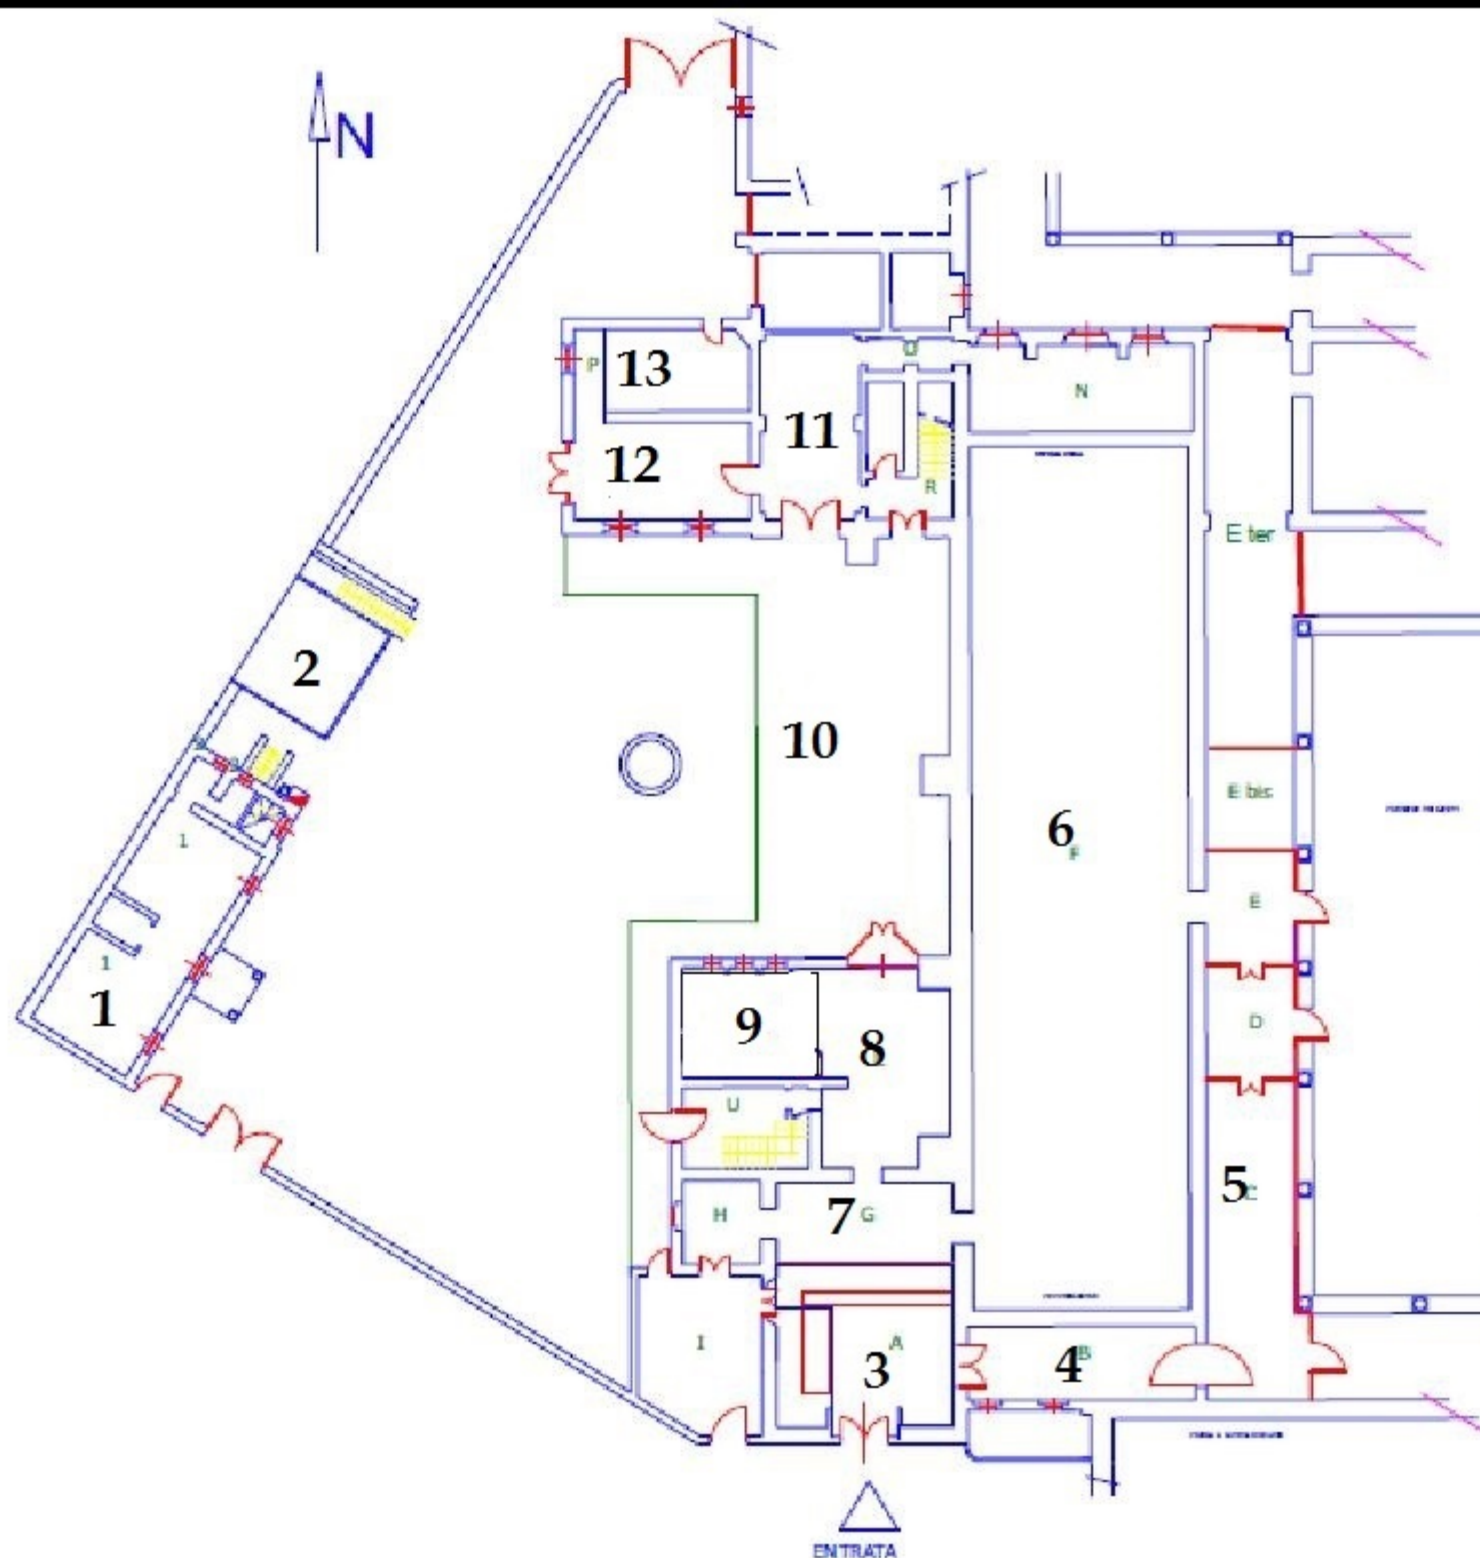


POLO MUSEALE REGIONALE DELLA LOMBARDIA

MUSEO - CENACOLO VINCIANO


piazza Santa Maria delle Grazie, 2 Milano

PIANTA PIANO TERRA Scala 1:100

LEGENDA: 1) biglietteria; 2) vano tecnico; 3) ingresso museo; 4) corridoio di attesa; 5) zone filtro; 6) refettorio [*Ultima Cena* di Leonardo da Vinci e *Crocifissione* di Donato Montorfano]; 7) area uscita; 8) attuale bookshop; 9) futura aula didattica (attualmente WC); 10) cortiletto; 11) locale di servizio; 12) futuro bookshop; 13) futuri WC

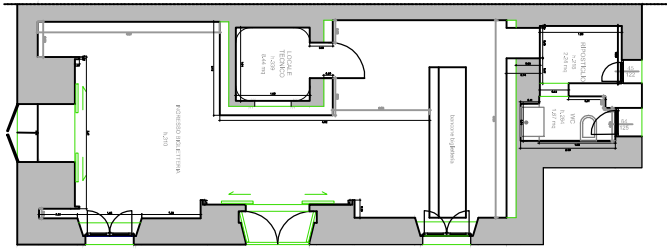

CENACOLO - stralcio fabbricato biglietteria

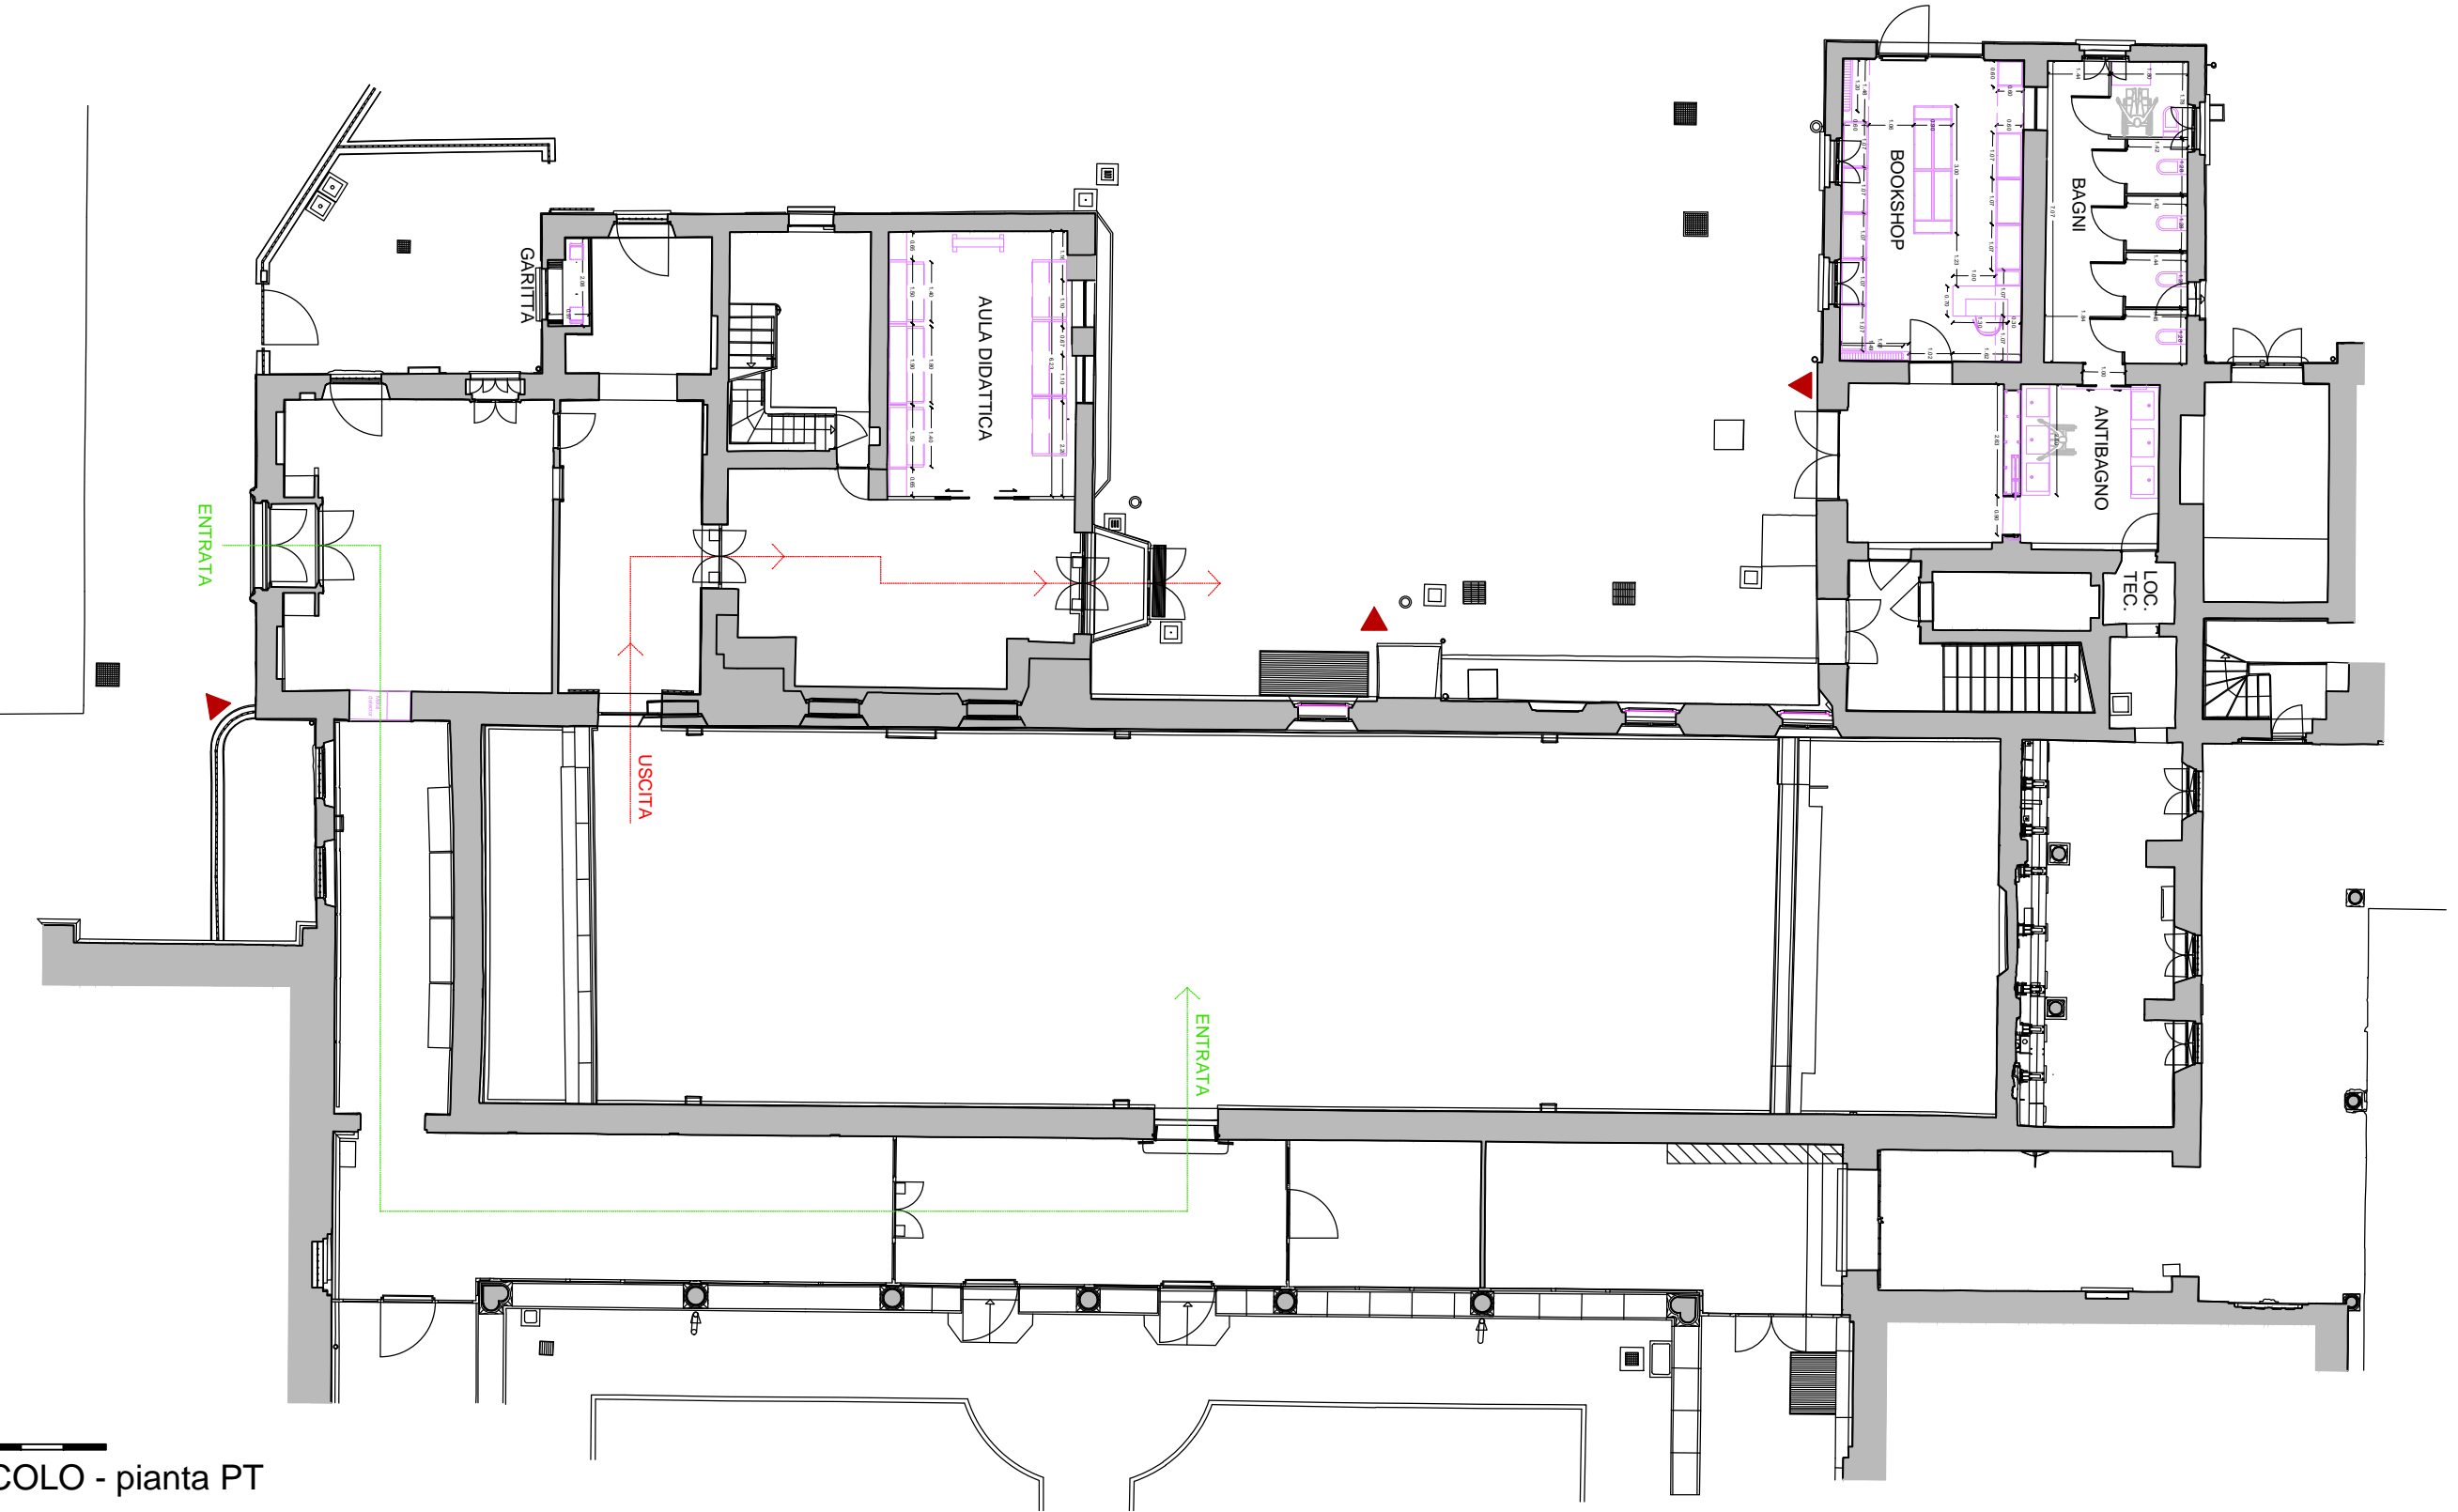

1m
CENACOLO - pianta PT