



APPENDICE 2 AL CAPITOLATO TECNICO - LOTTO 2

PLANIMETRIE E MAPPE



INDICE

- 1. LAYOUT DEI SERVIZI SECONDO LA CONFIGURAZIONE DELLA NUOVA GARA**
- 2. PLANIMETRIE DELLO STATO DEI LUOGHI**





1. LAYOUT DEI SERVIZI SECONDO LA

CONFIGURAZIONE DELLA NUOVA GARA



Si presentano di seguito le mappe indicanti le aree di erogazione dei servizi richiesti nella concessione.

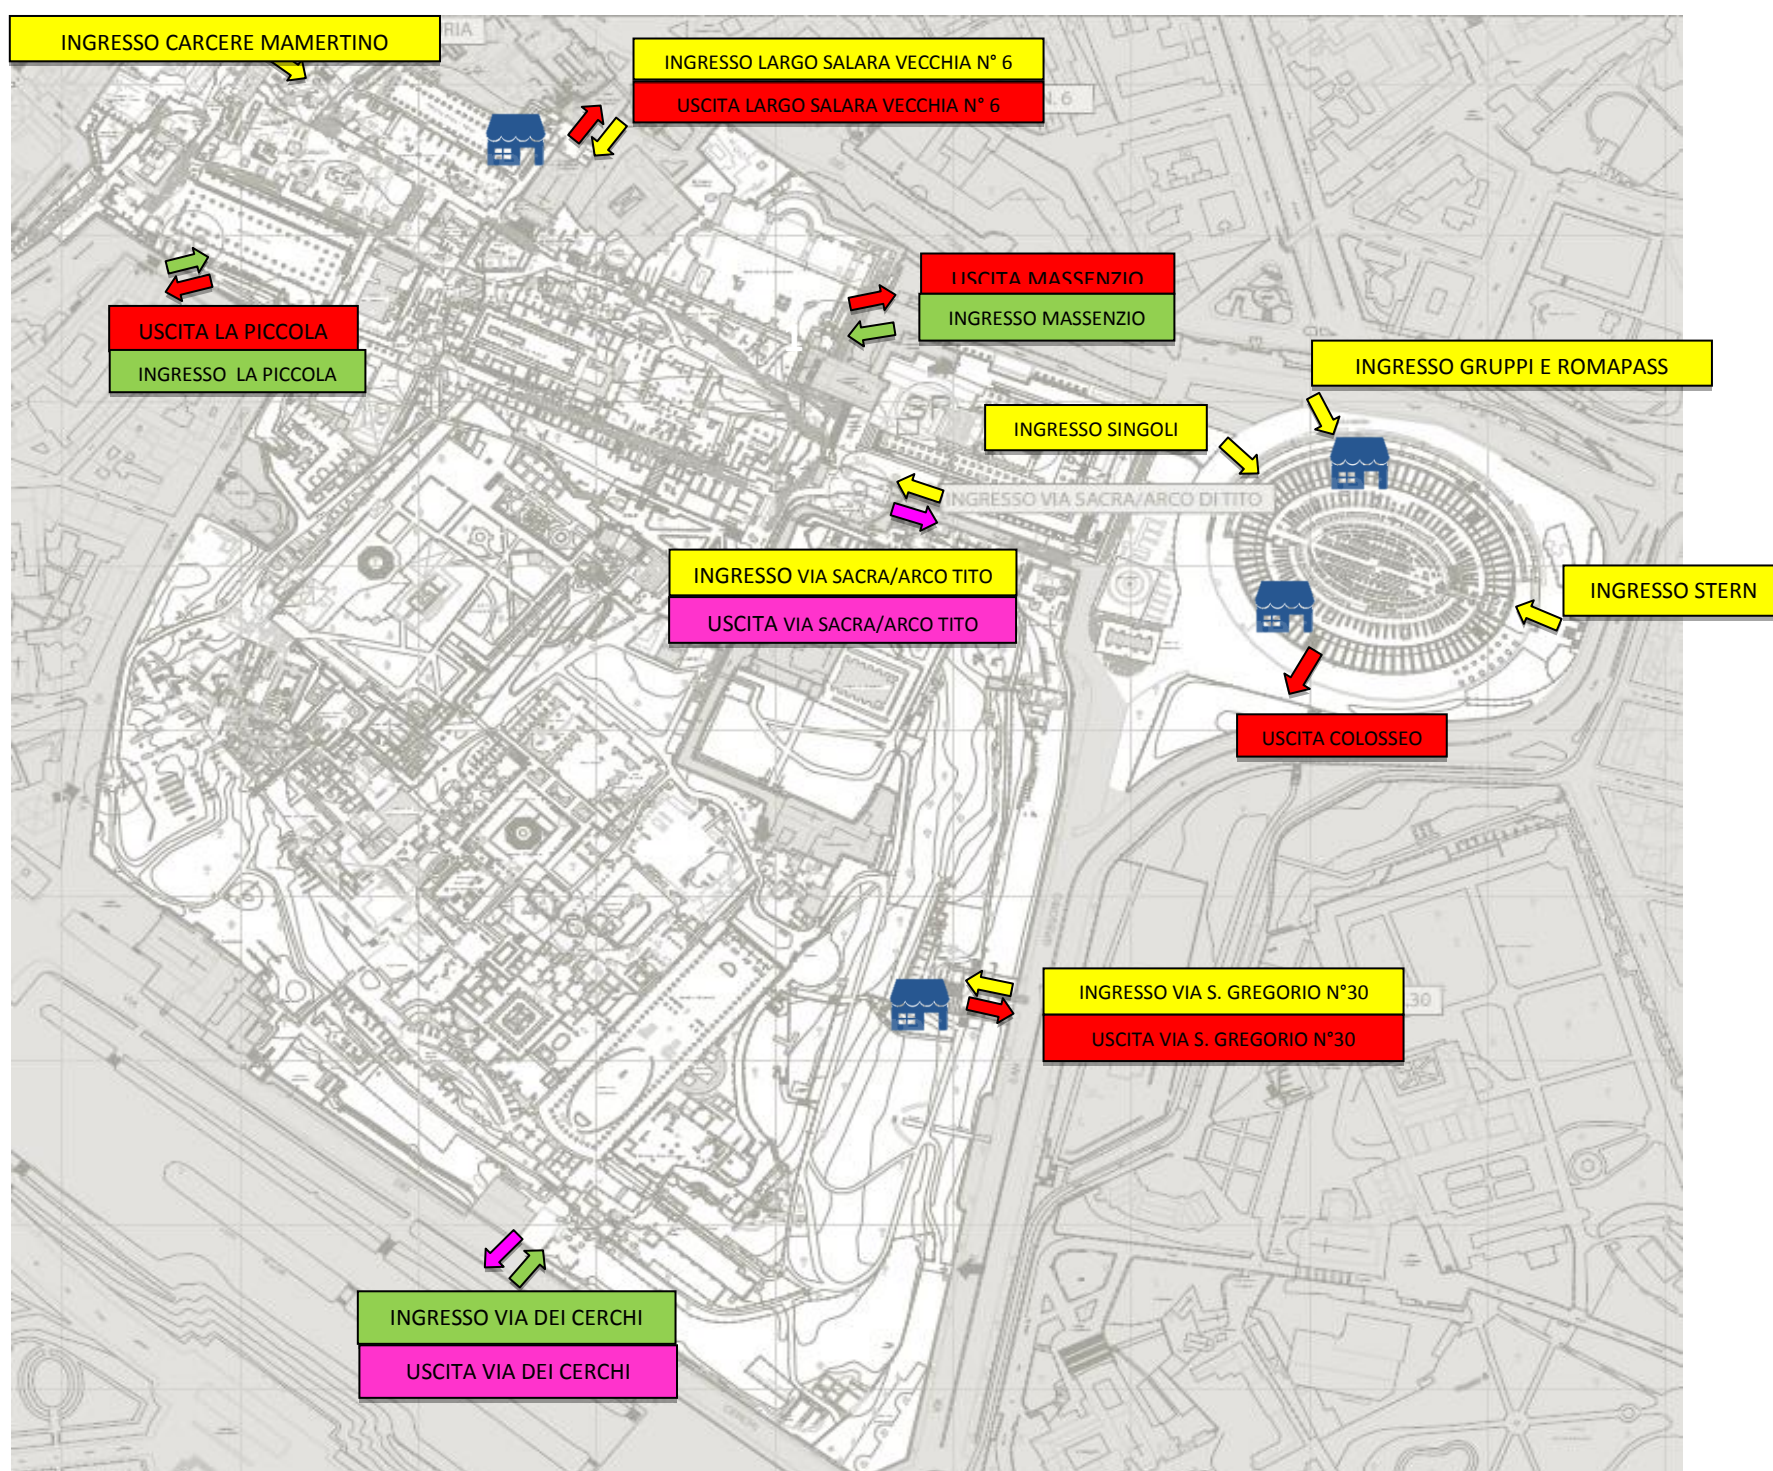

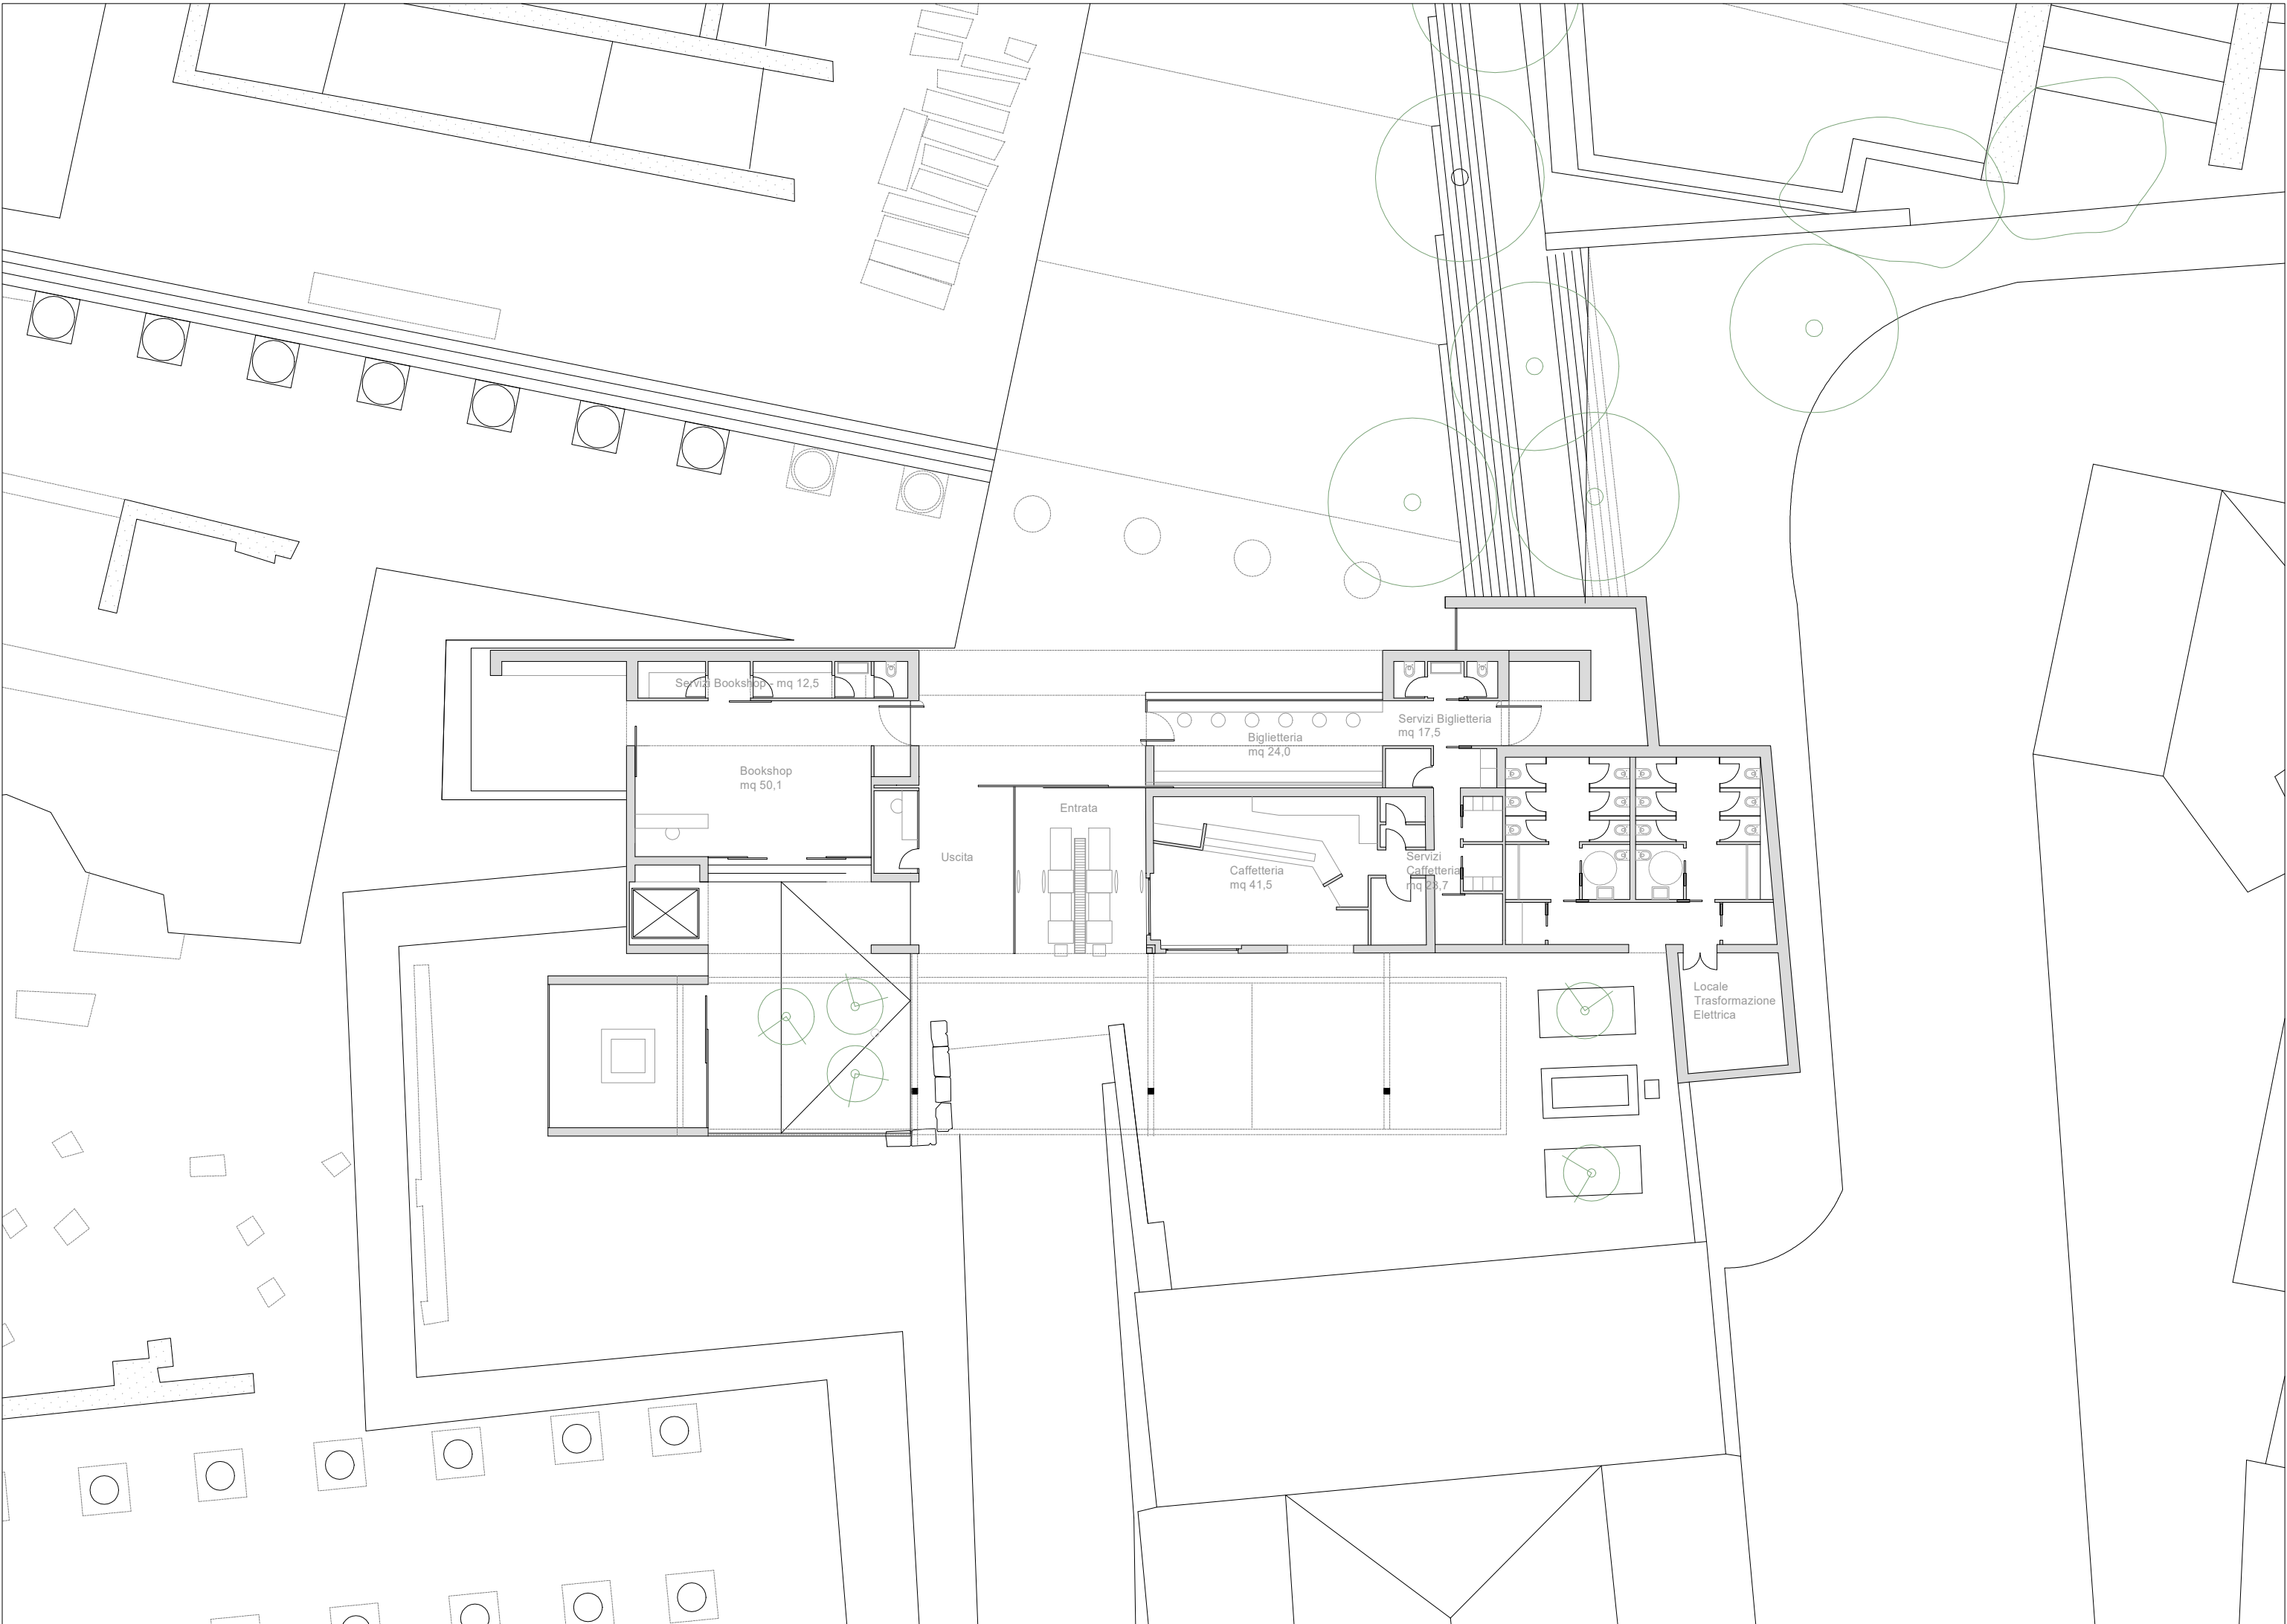



2. PLANIMETRIE DELLO STATO DEI LUOGHI

Classificazione del documento: Consip Public

Gara a procedura aperta ai sensi del D.Lgs. 50/2016 e s.m.i., per la Concessione dei servizi di biglietteria, didattica e bookshop per la Galleria Nazionale d'Arte Moderna e Contemporanea di Roma per il Ministero per i beni e le attività culturali e per il turismo— ID 2031.

Appendice 2 al Capitolato Tecnico Lotto 2— Planimetrie e mappe

STRALCIO AREA ARCHEOLOGICA CENTRALE
FORO ROMANO - PALATINO - COLOSSEO

SCALA 1:1000
Equidistanza fra le curve di livello 0,5 m

Proiezione di Cassini Soldner - Sistema di coordinate F.U.M. - Origine Monte Mario Y = 0 - X = 10.000 m






SERVIZI: individuazione
BIGLIETTERIE, BAR, LOCALI DI SERVIZIO E BOOKSHOP

Fonti di compilazione:
Pianimetrie vettoriali di base Boschì-Barlano

UFFICIO CARTOGRAFICO
Funzionario responsabile: Dott.ssa Michela Soderi
Funzionario progettista: Dott.ssa Elisabetta Boschi
Supporto: Arch. Pansaggi Gabriella Sorano
Elaborazione Grafica: Arch. Pansaggi Rita Paternica

Inventario N° 601825
Aggior.to base cartografica Luglio 2016


Data consegna: luglio 2019

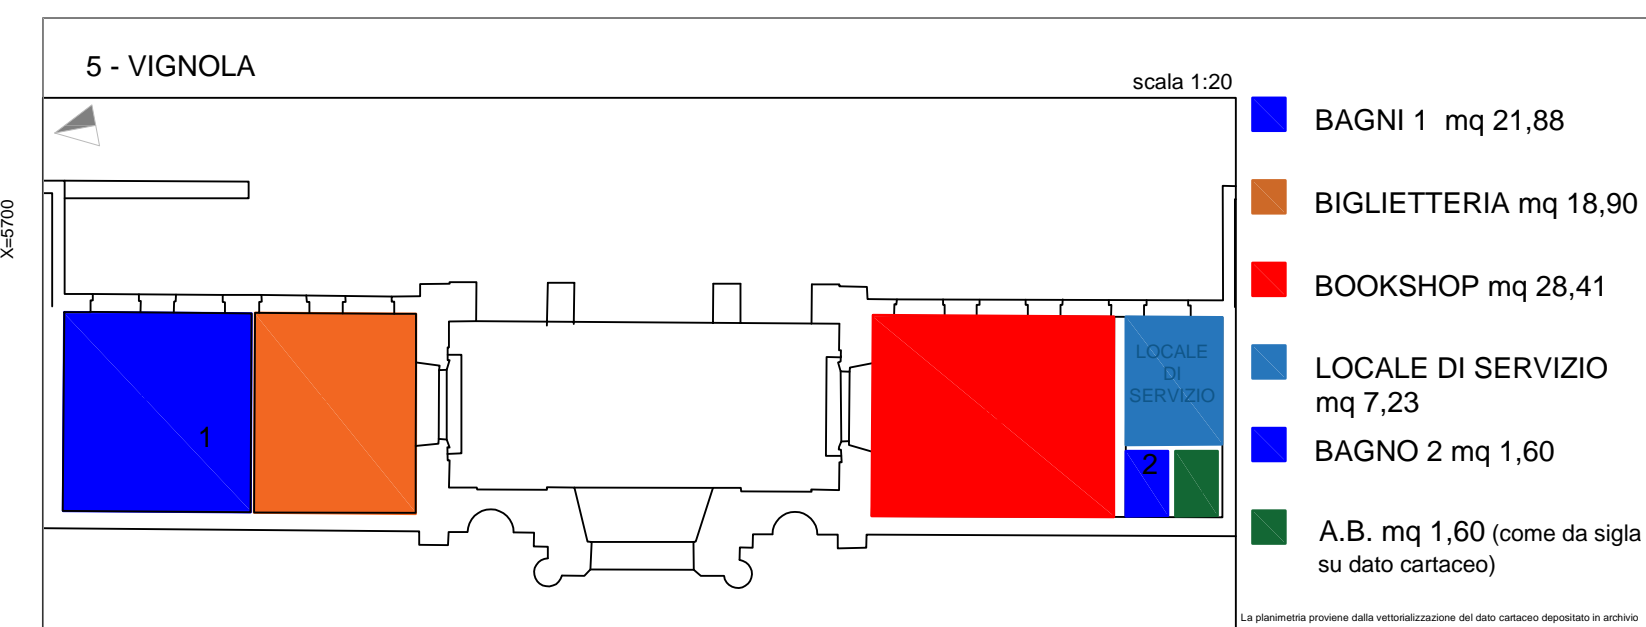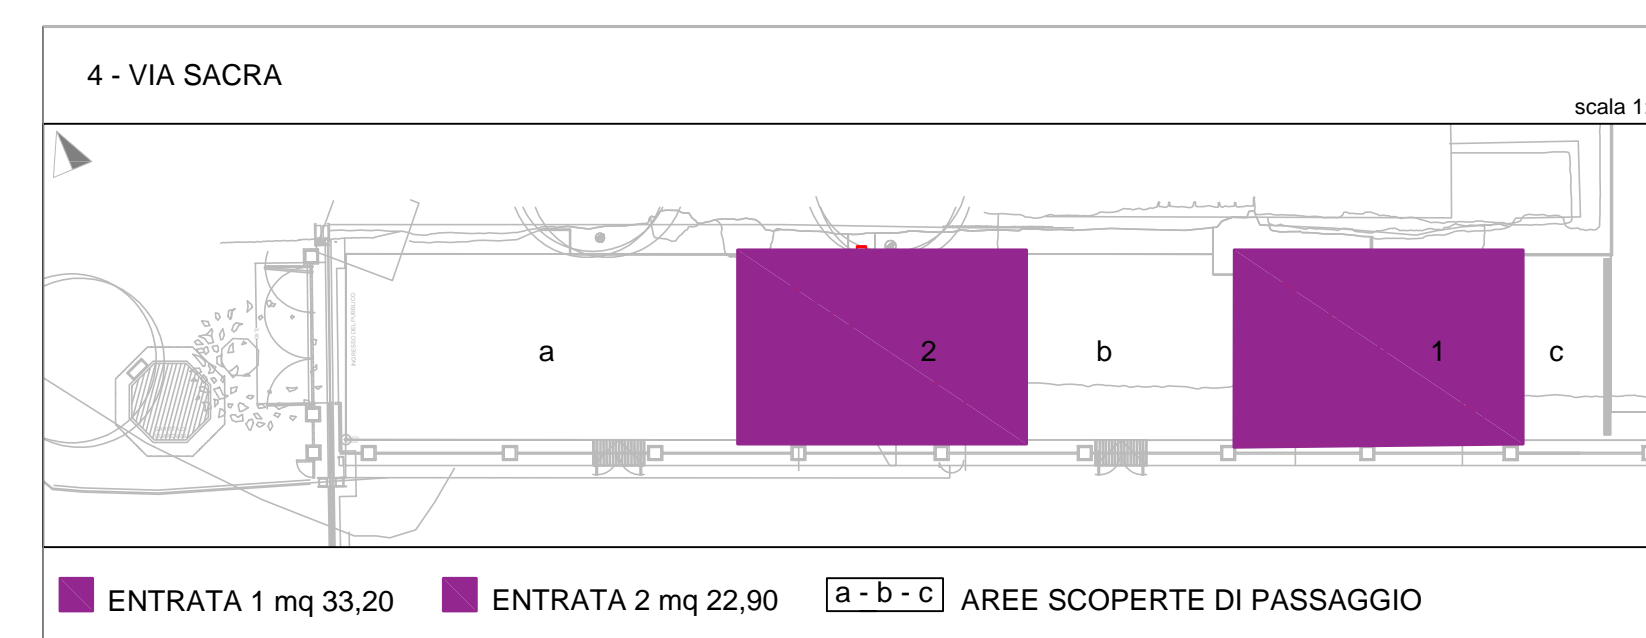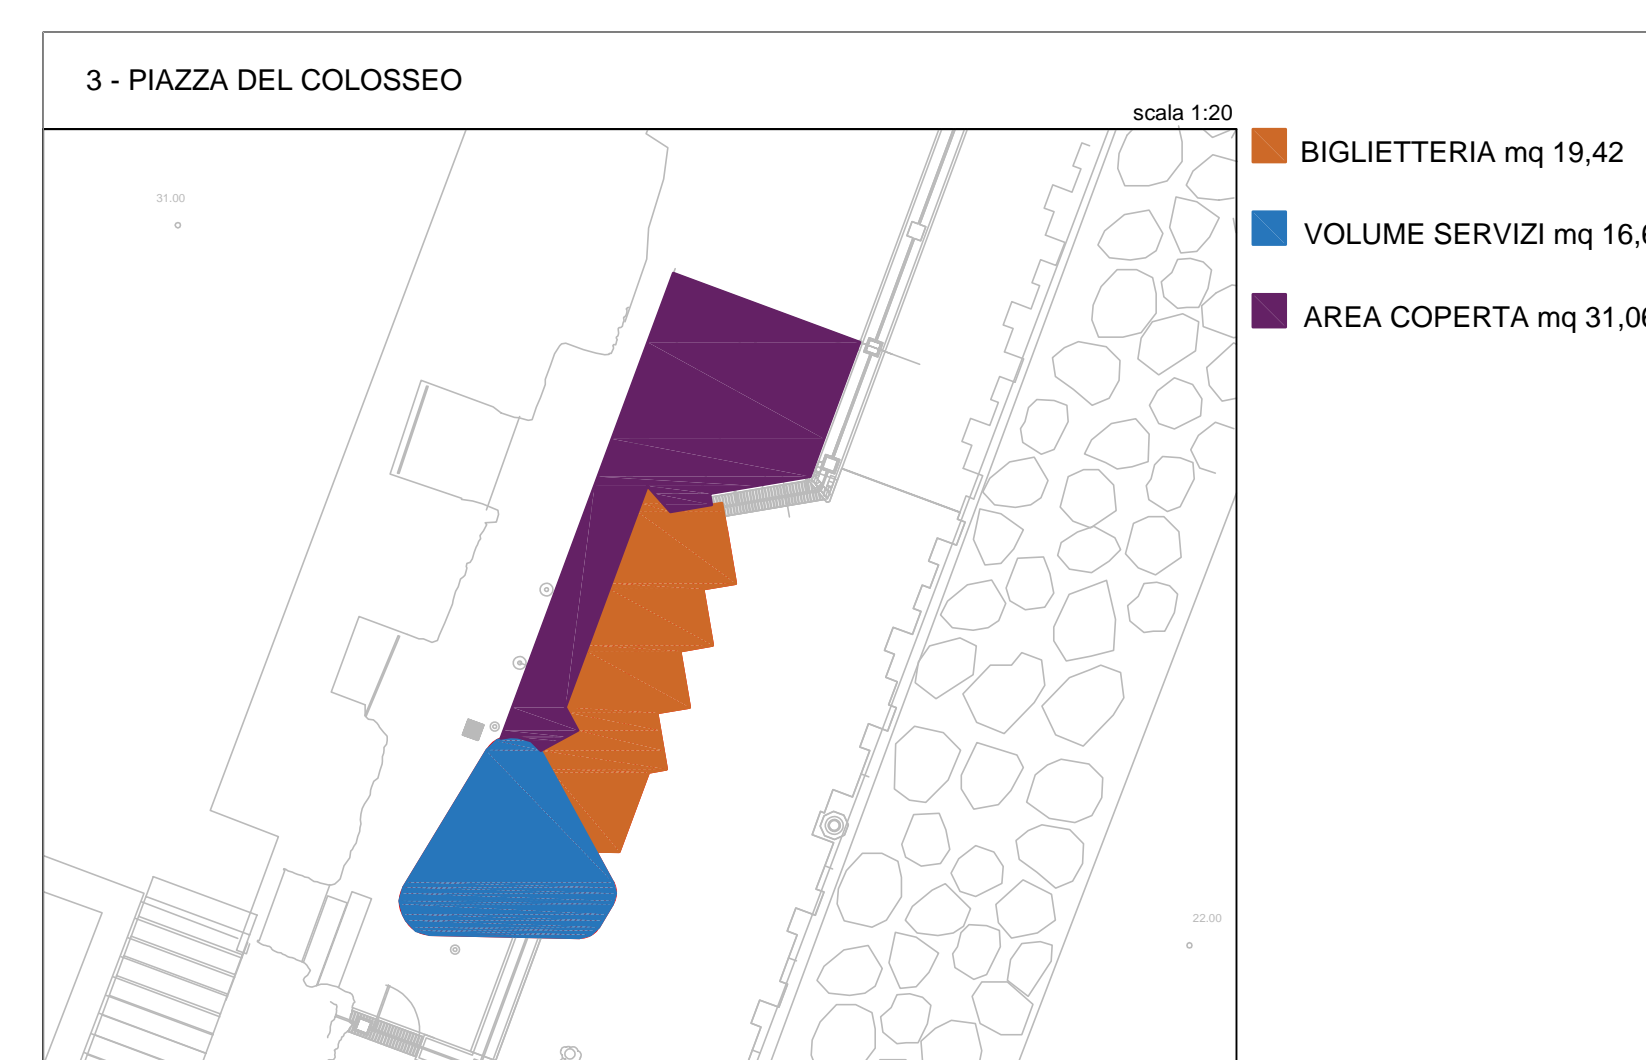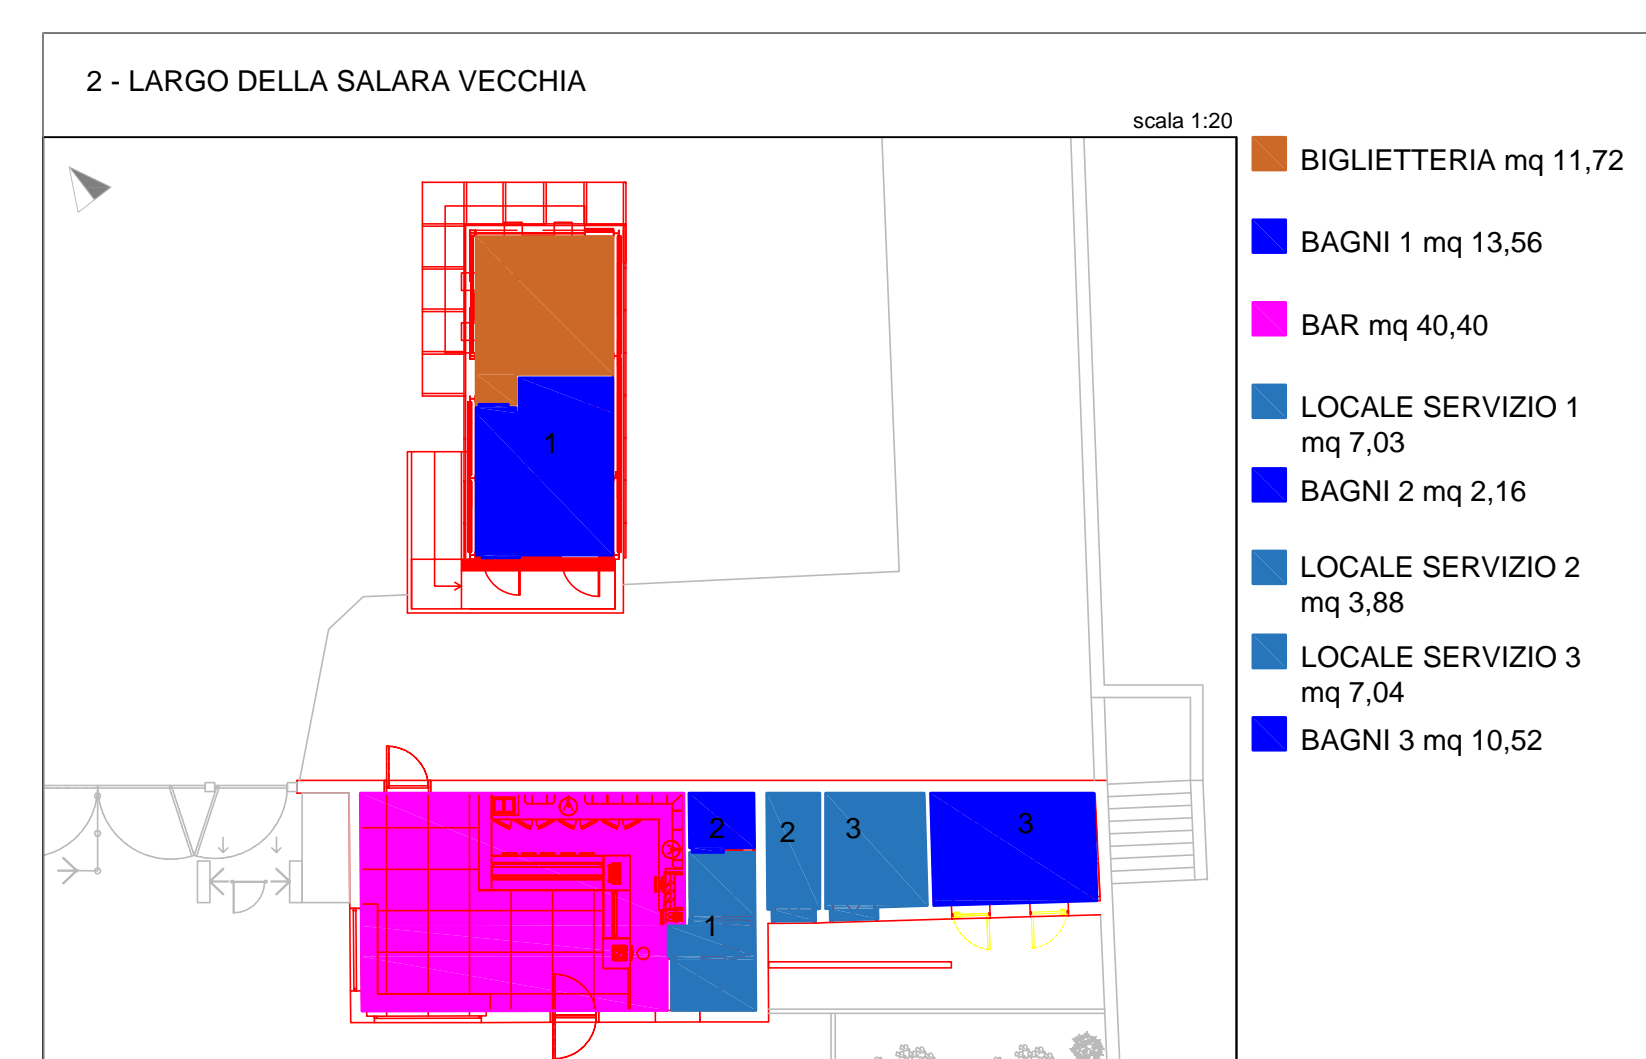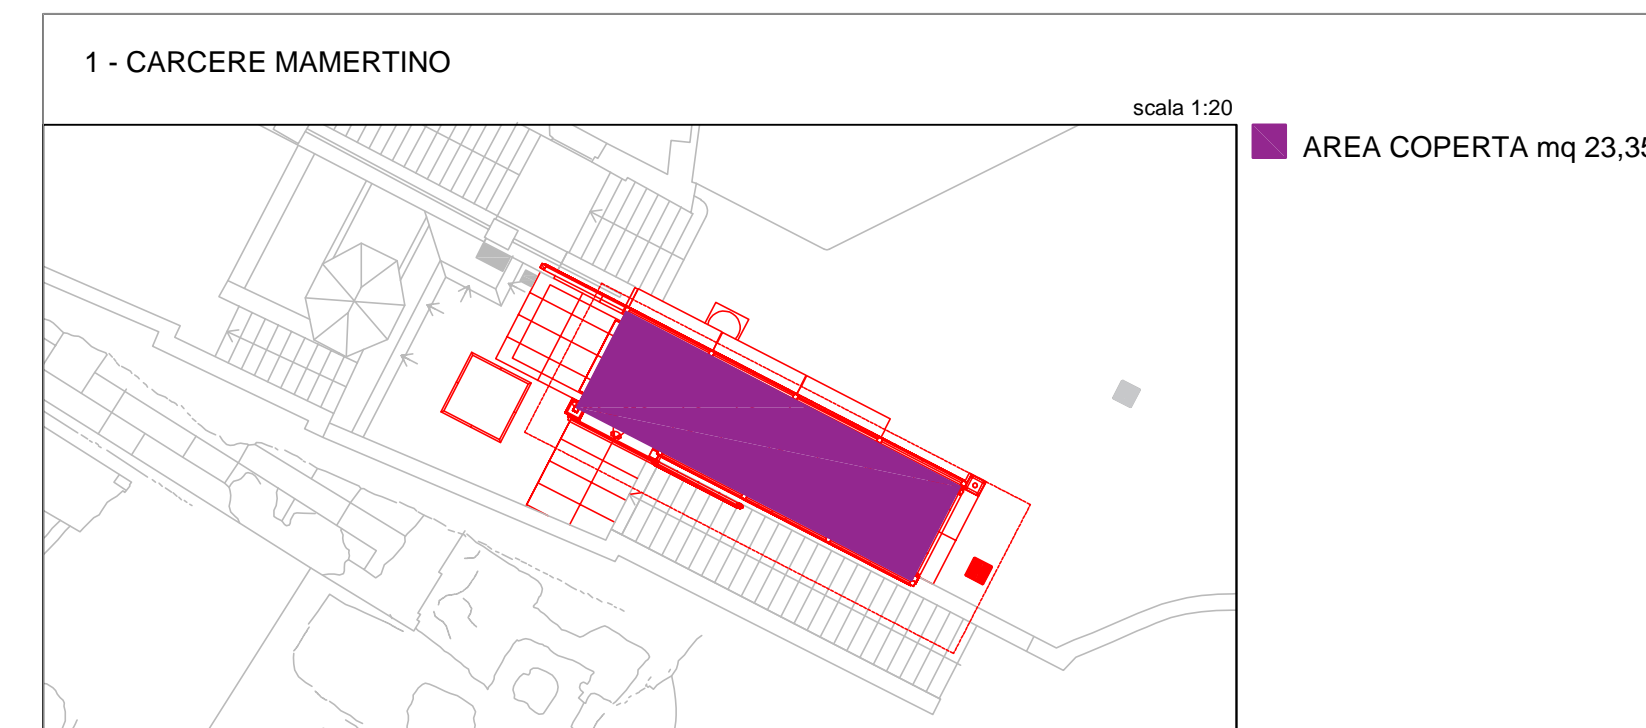


Inventario N° 601825

Anfiteatro Flavio


Inquadramento

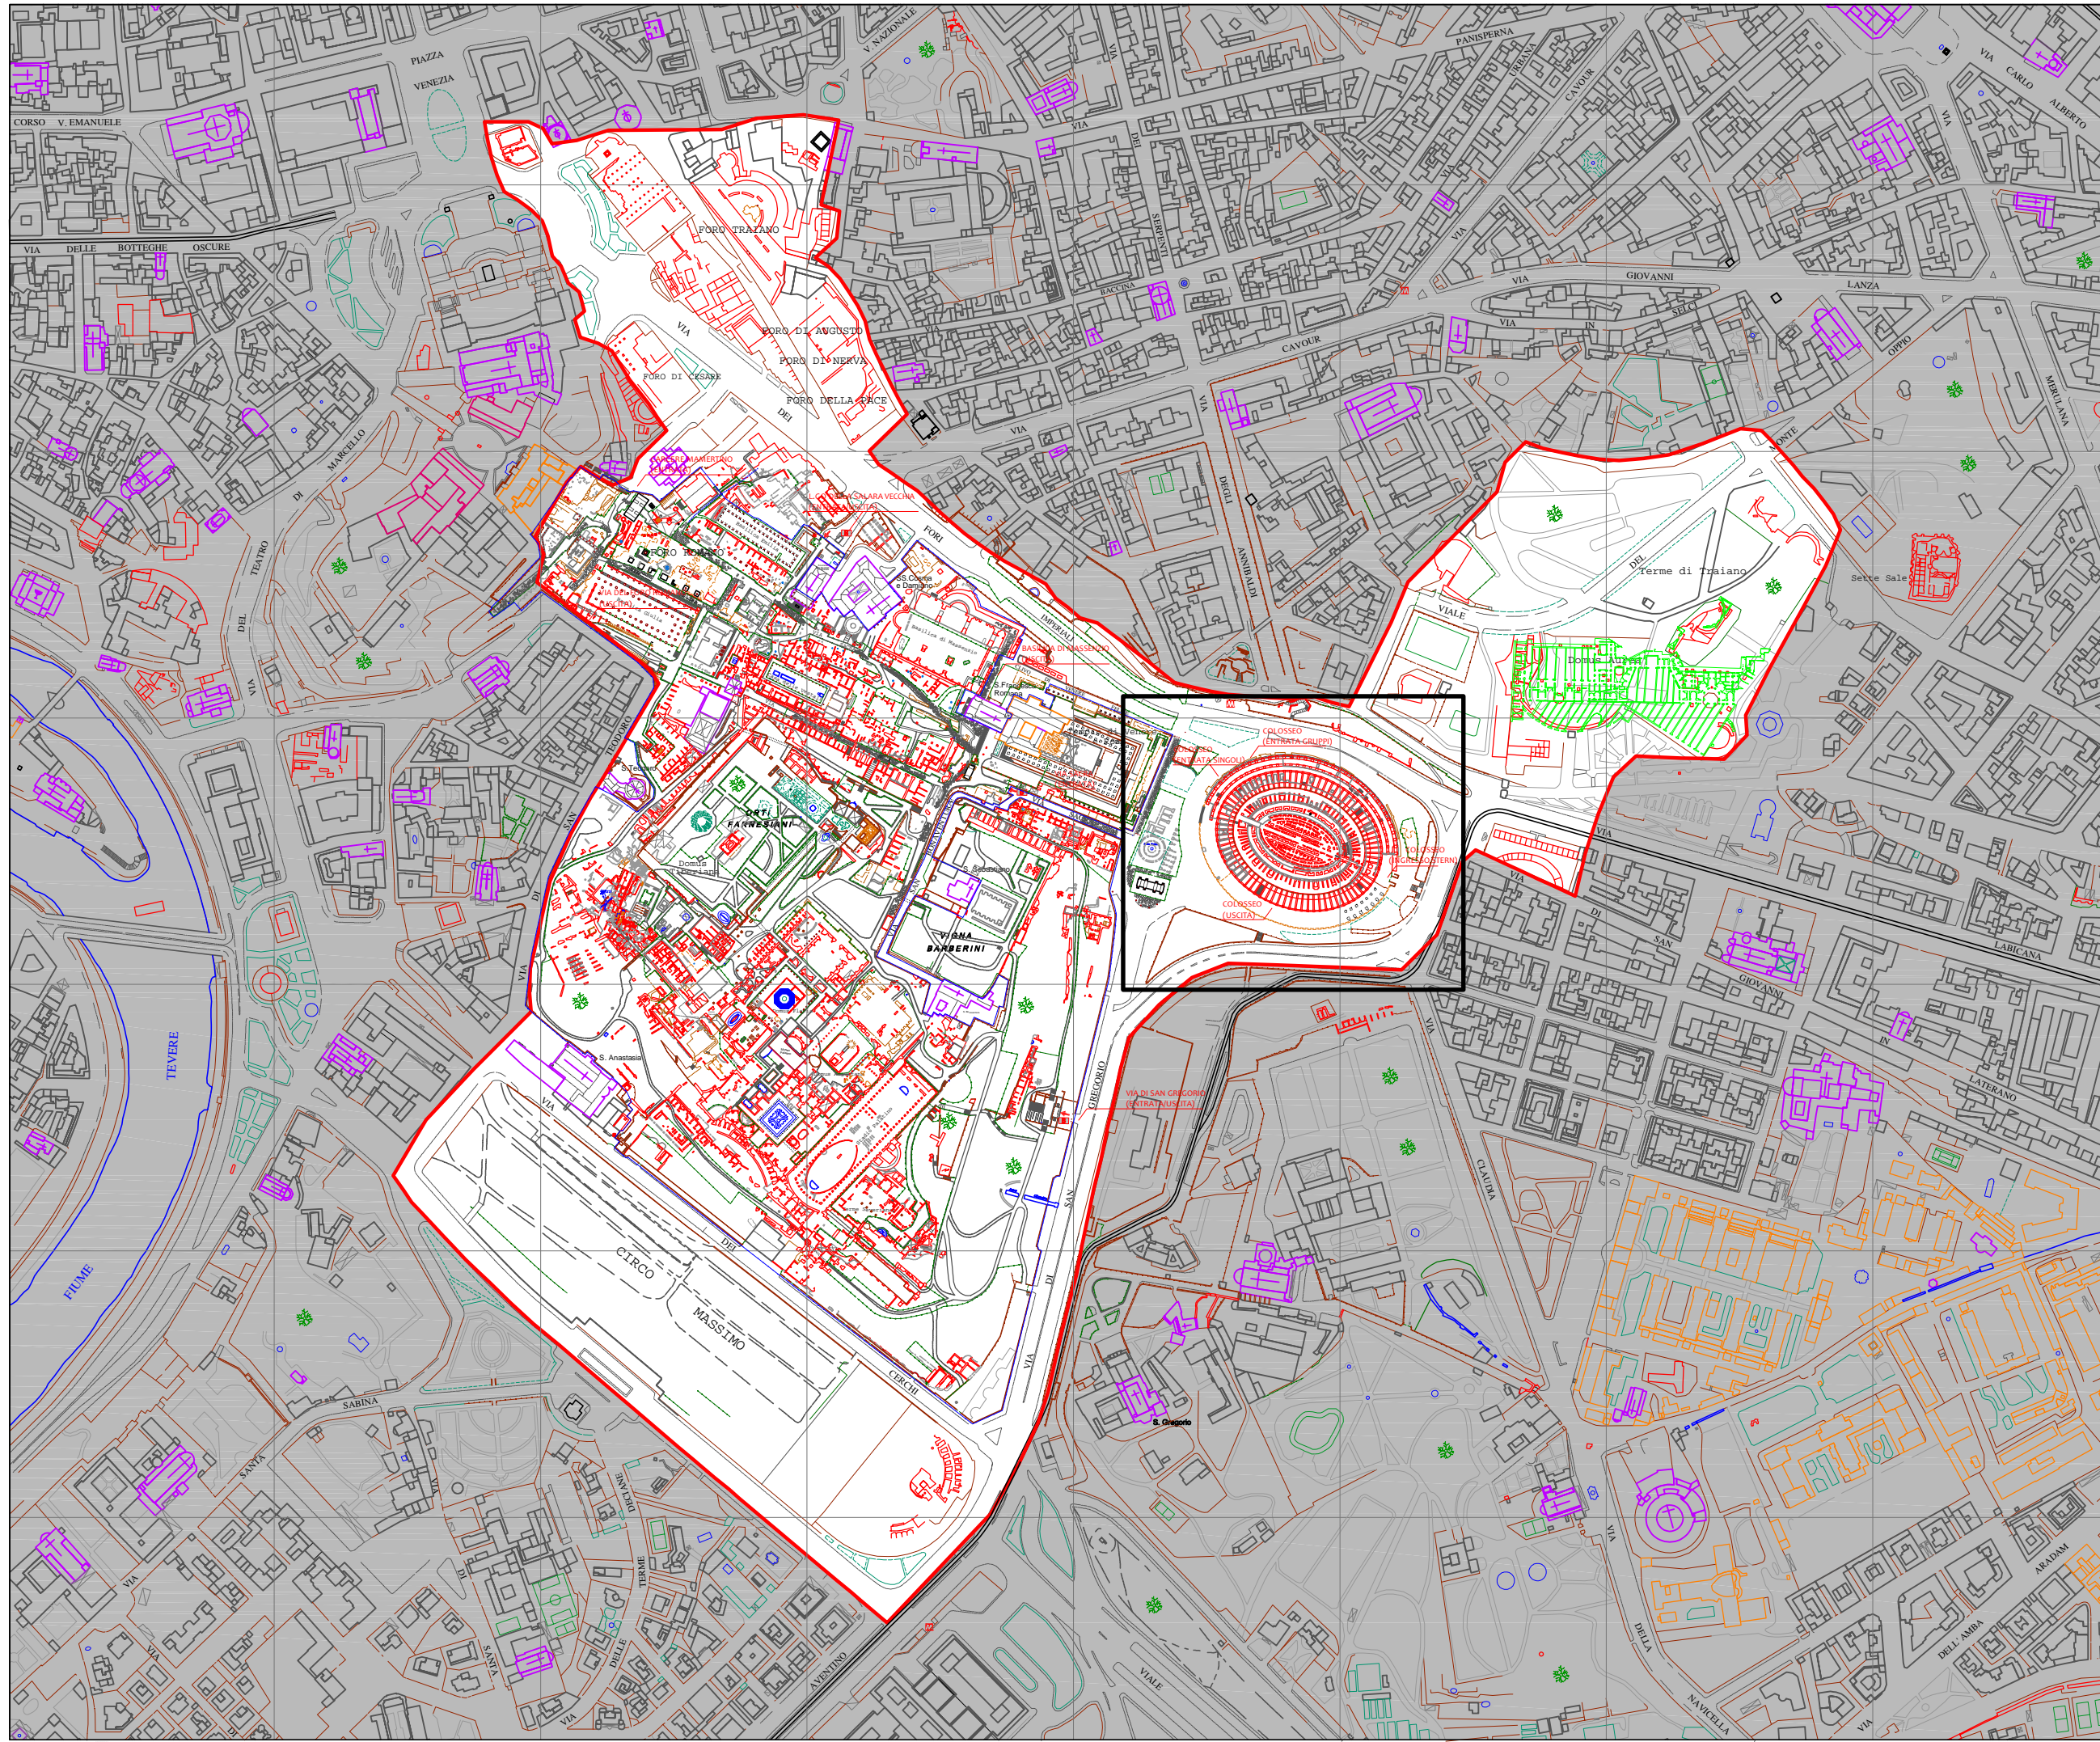


Primo Ordine

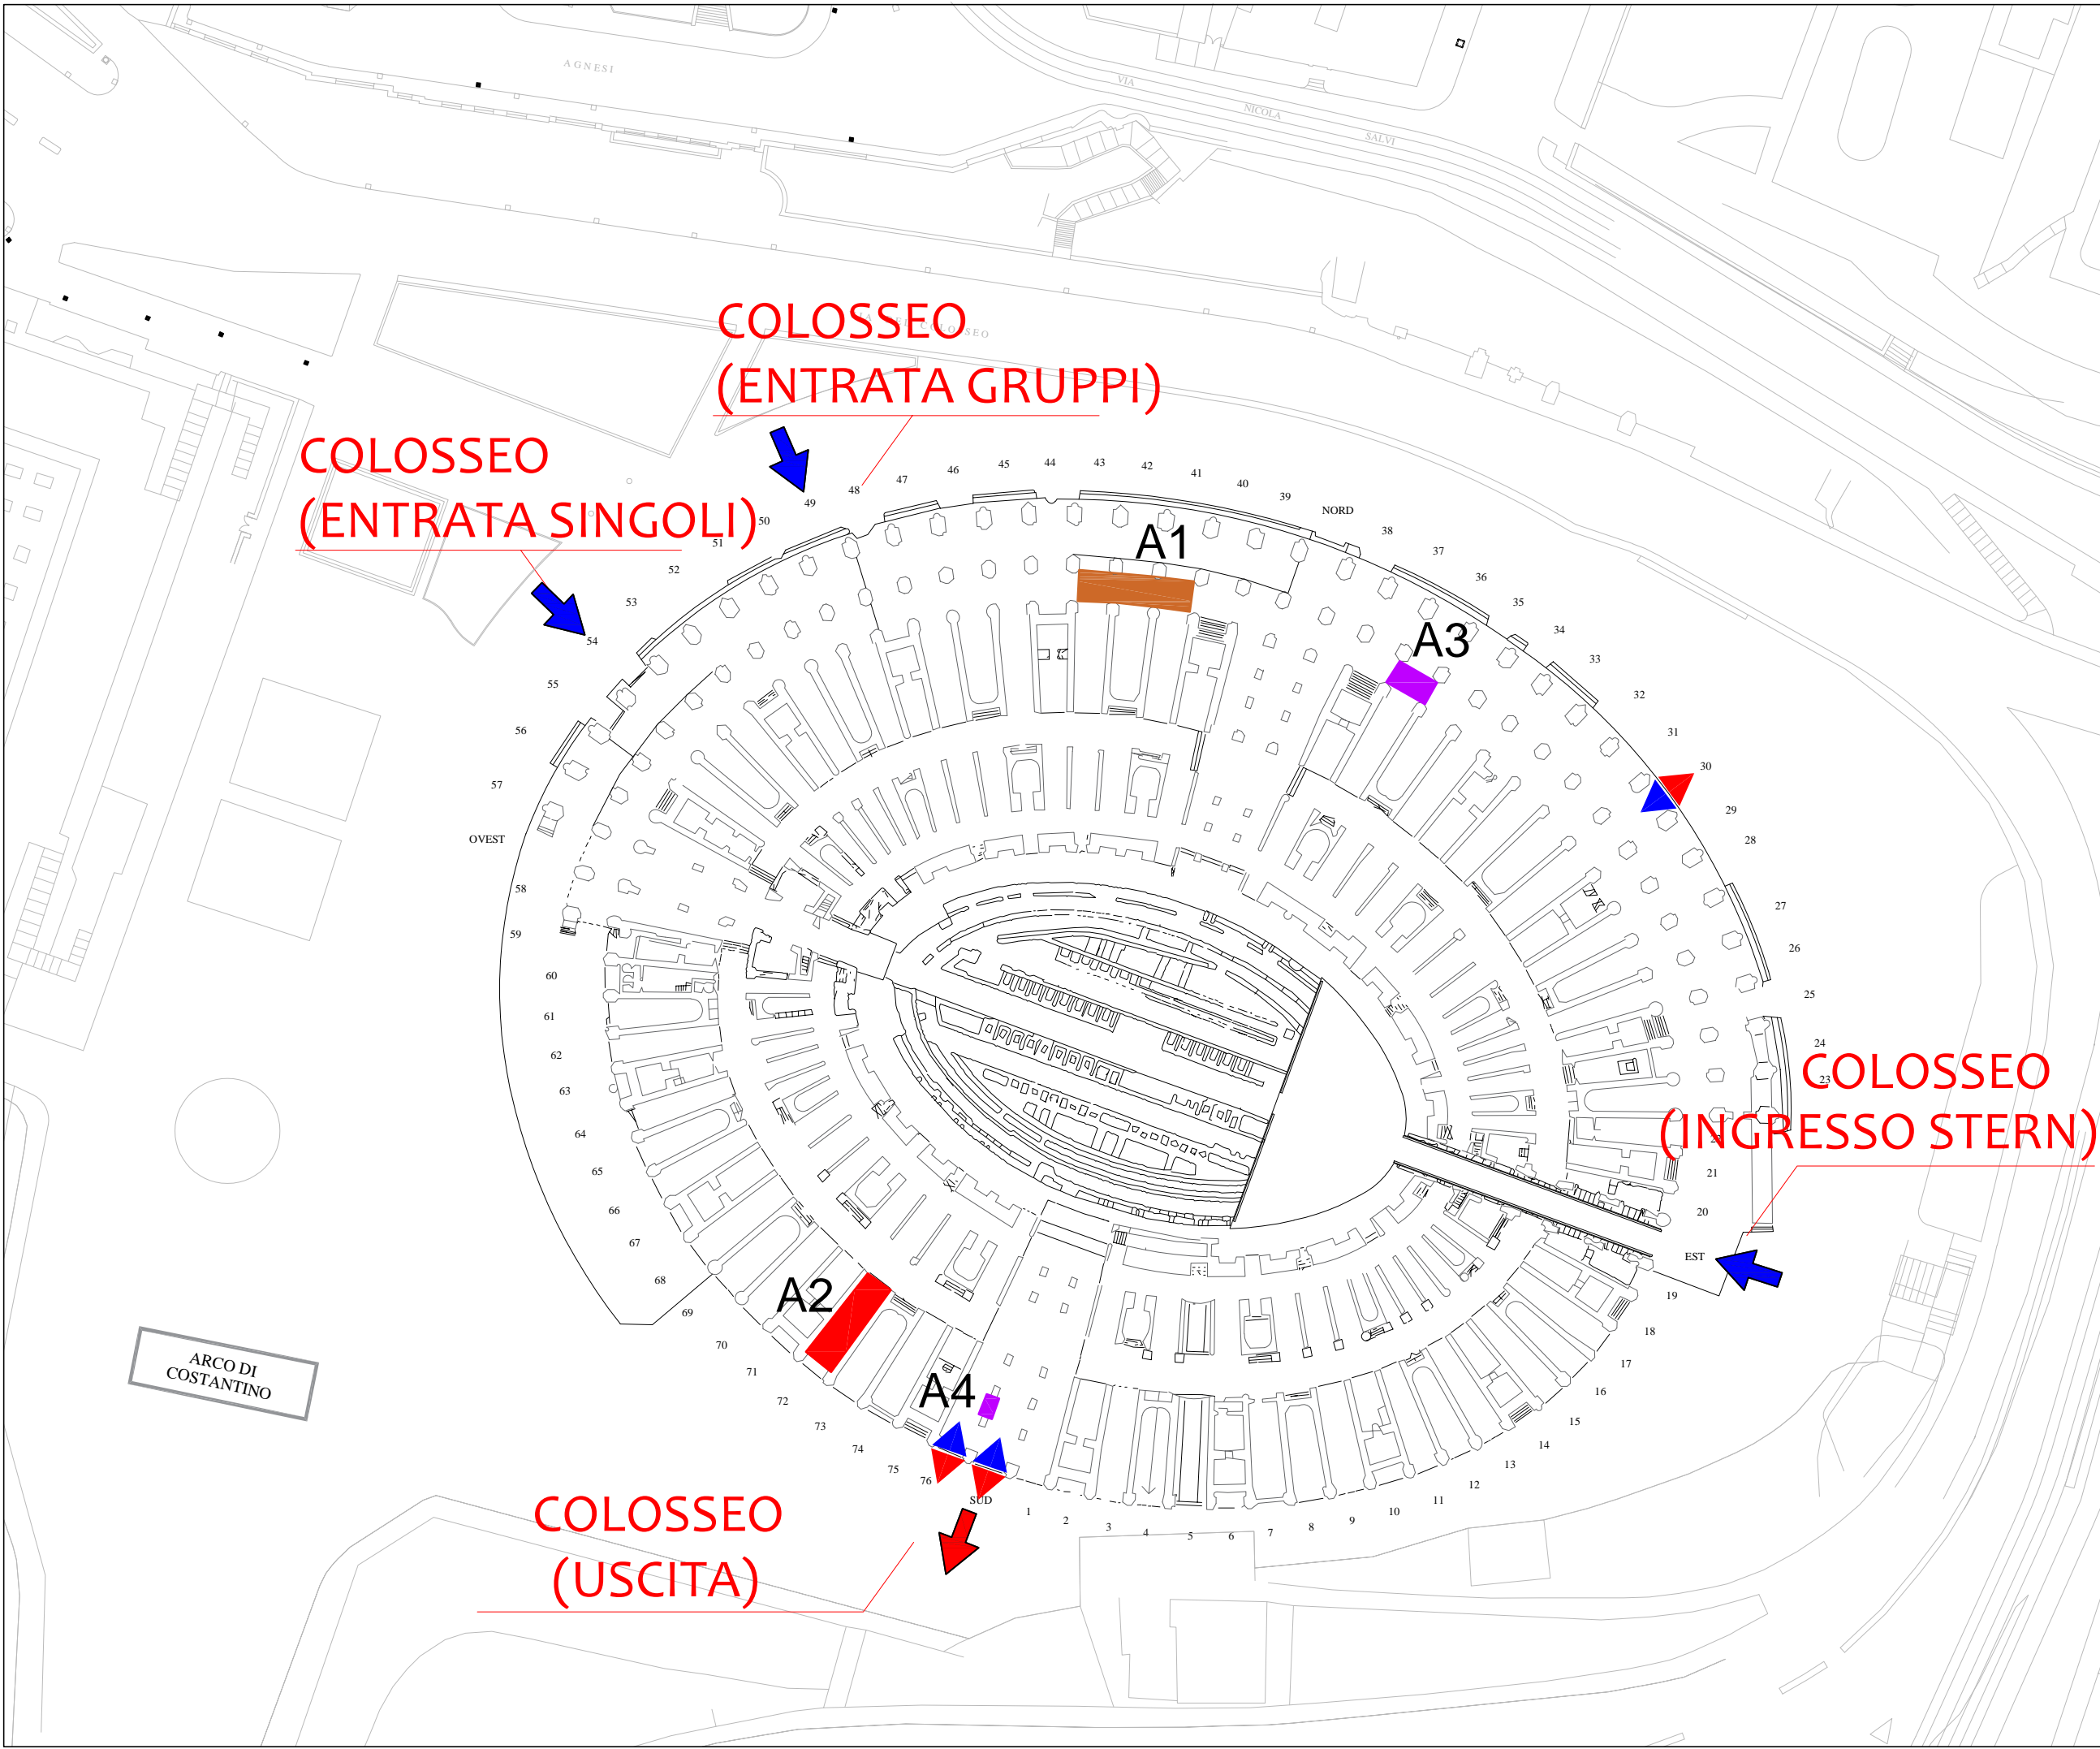


Terzo Ordine

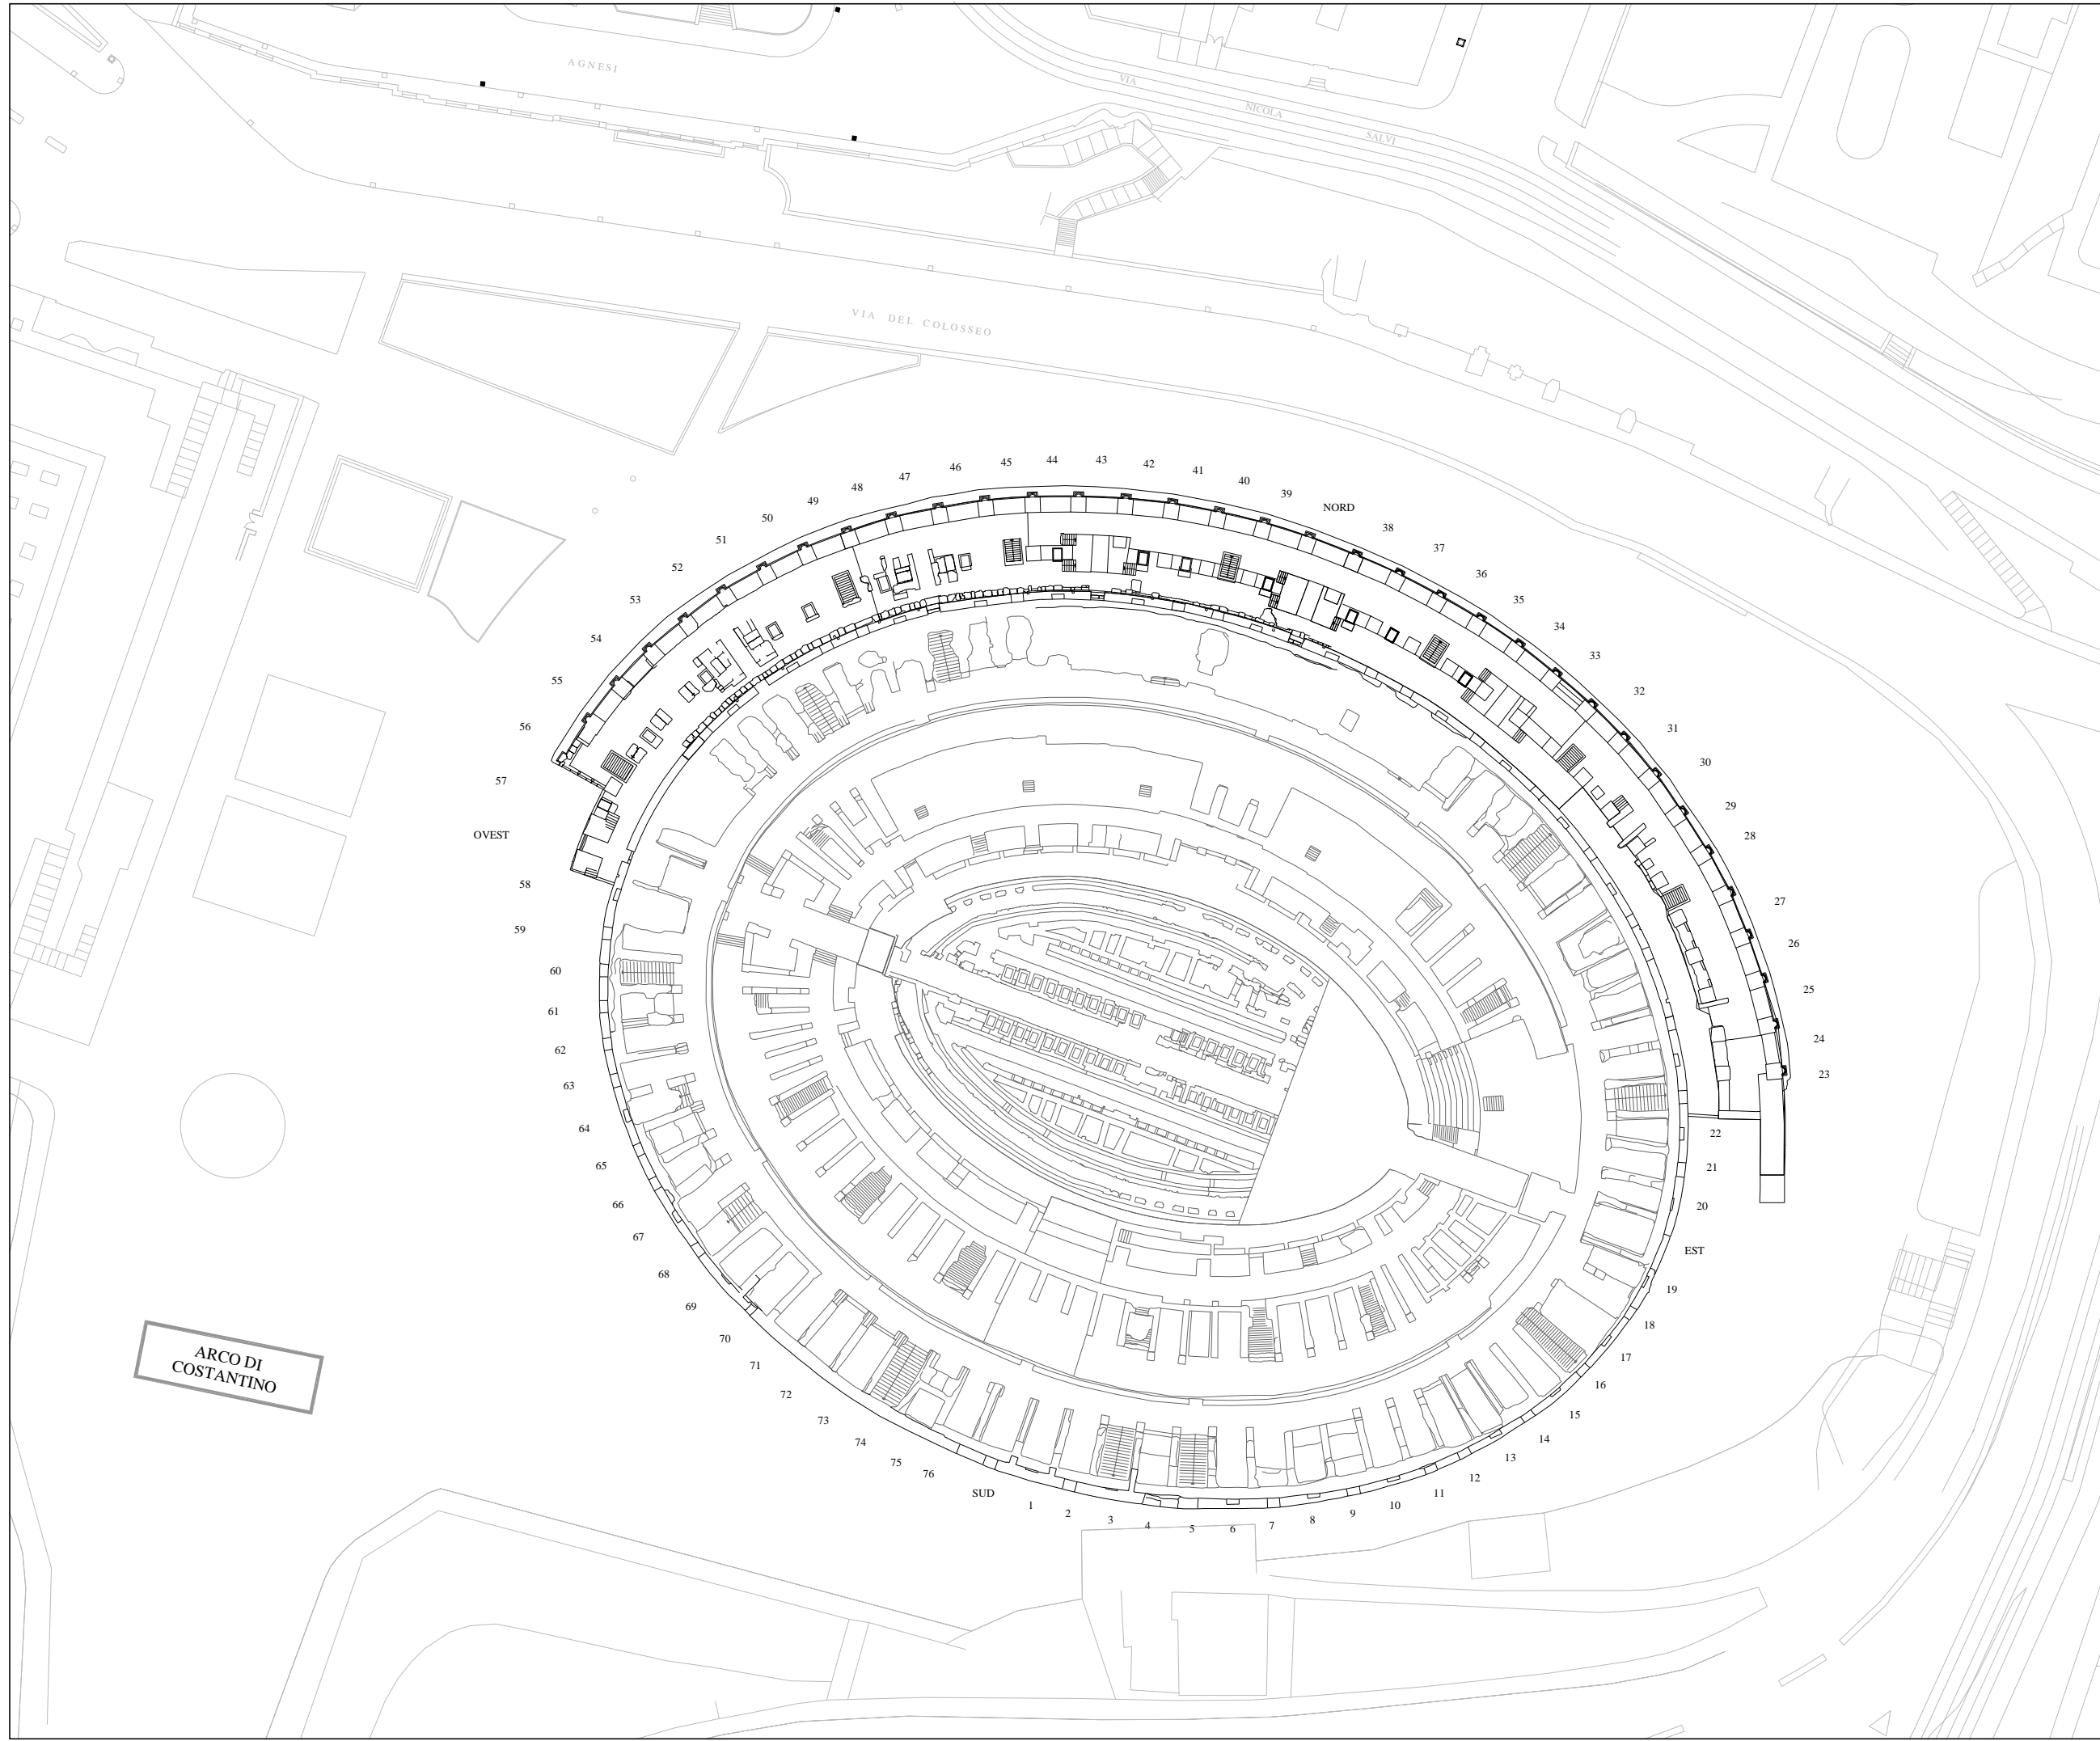


Galleria Intermedia

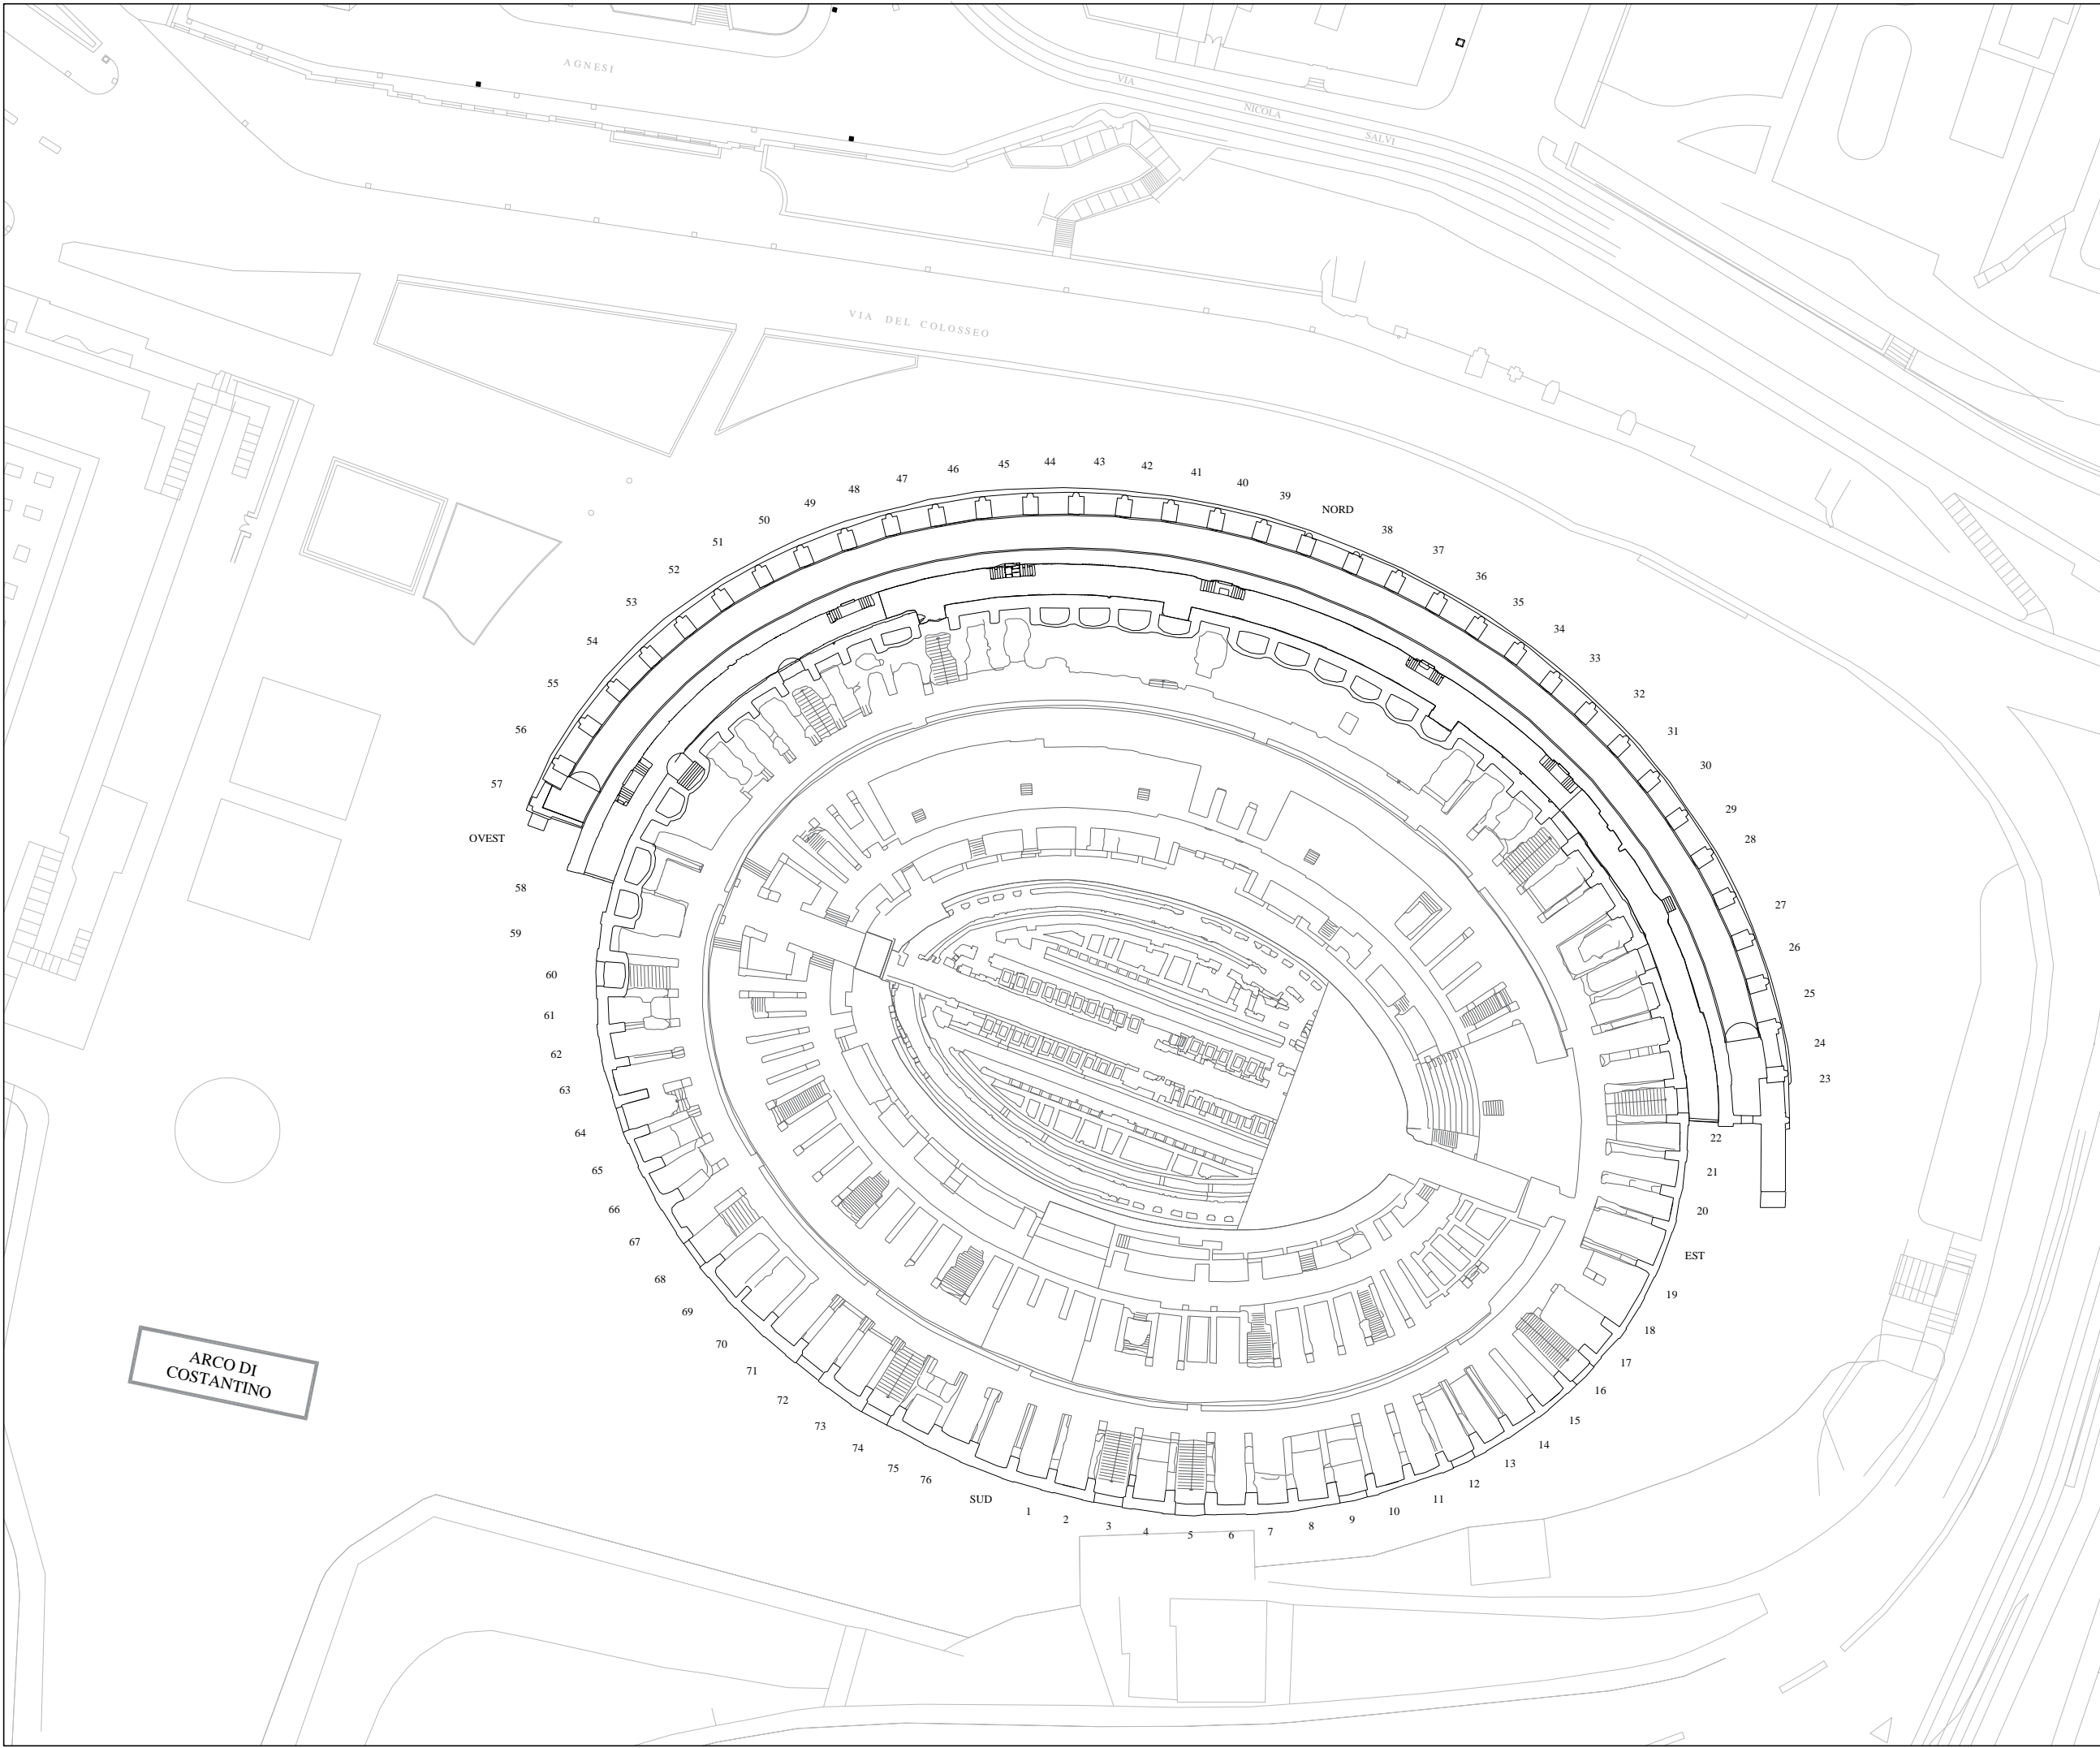

Secondo Ordine

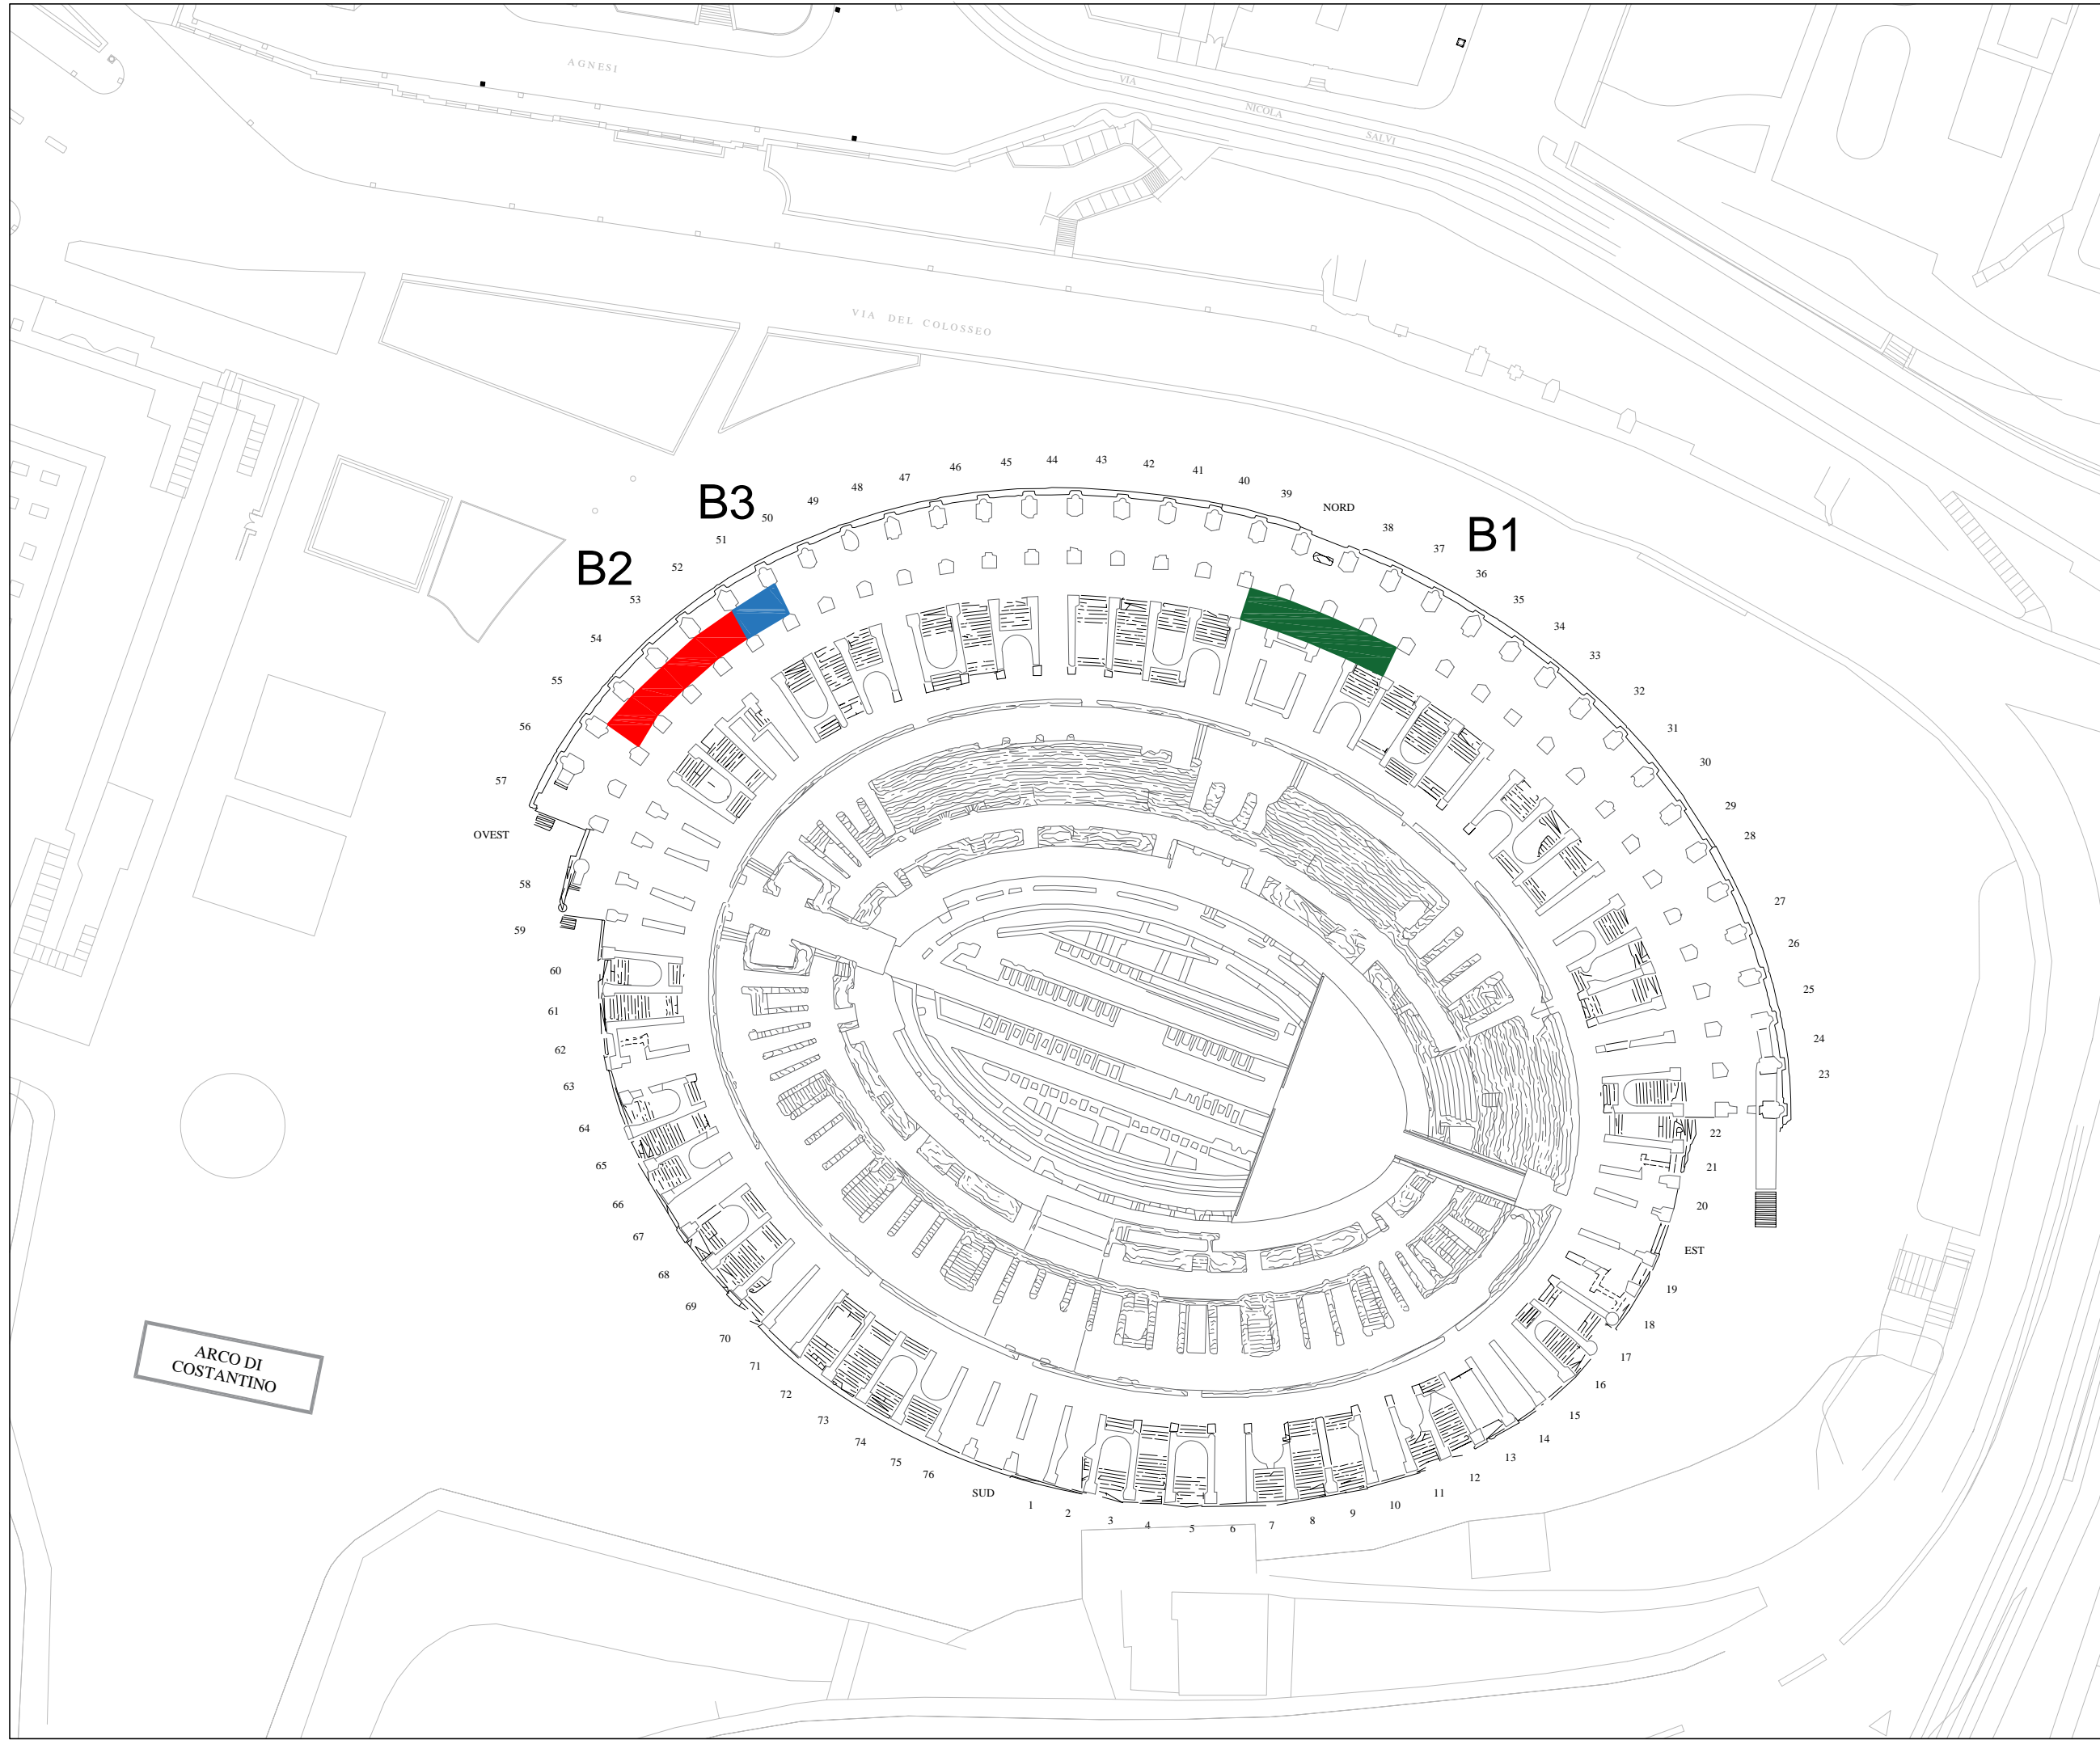

Piano Ipogeo

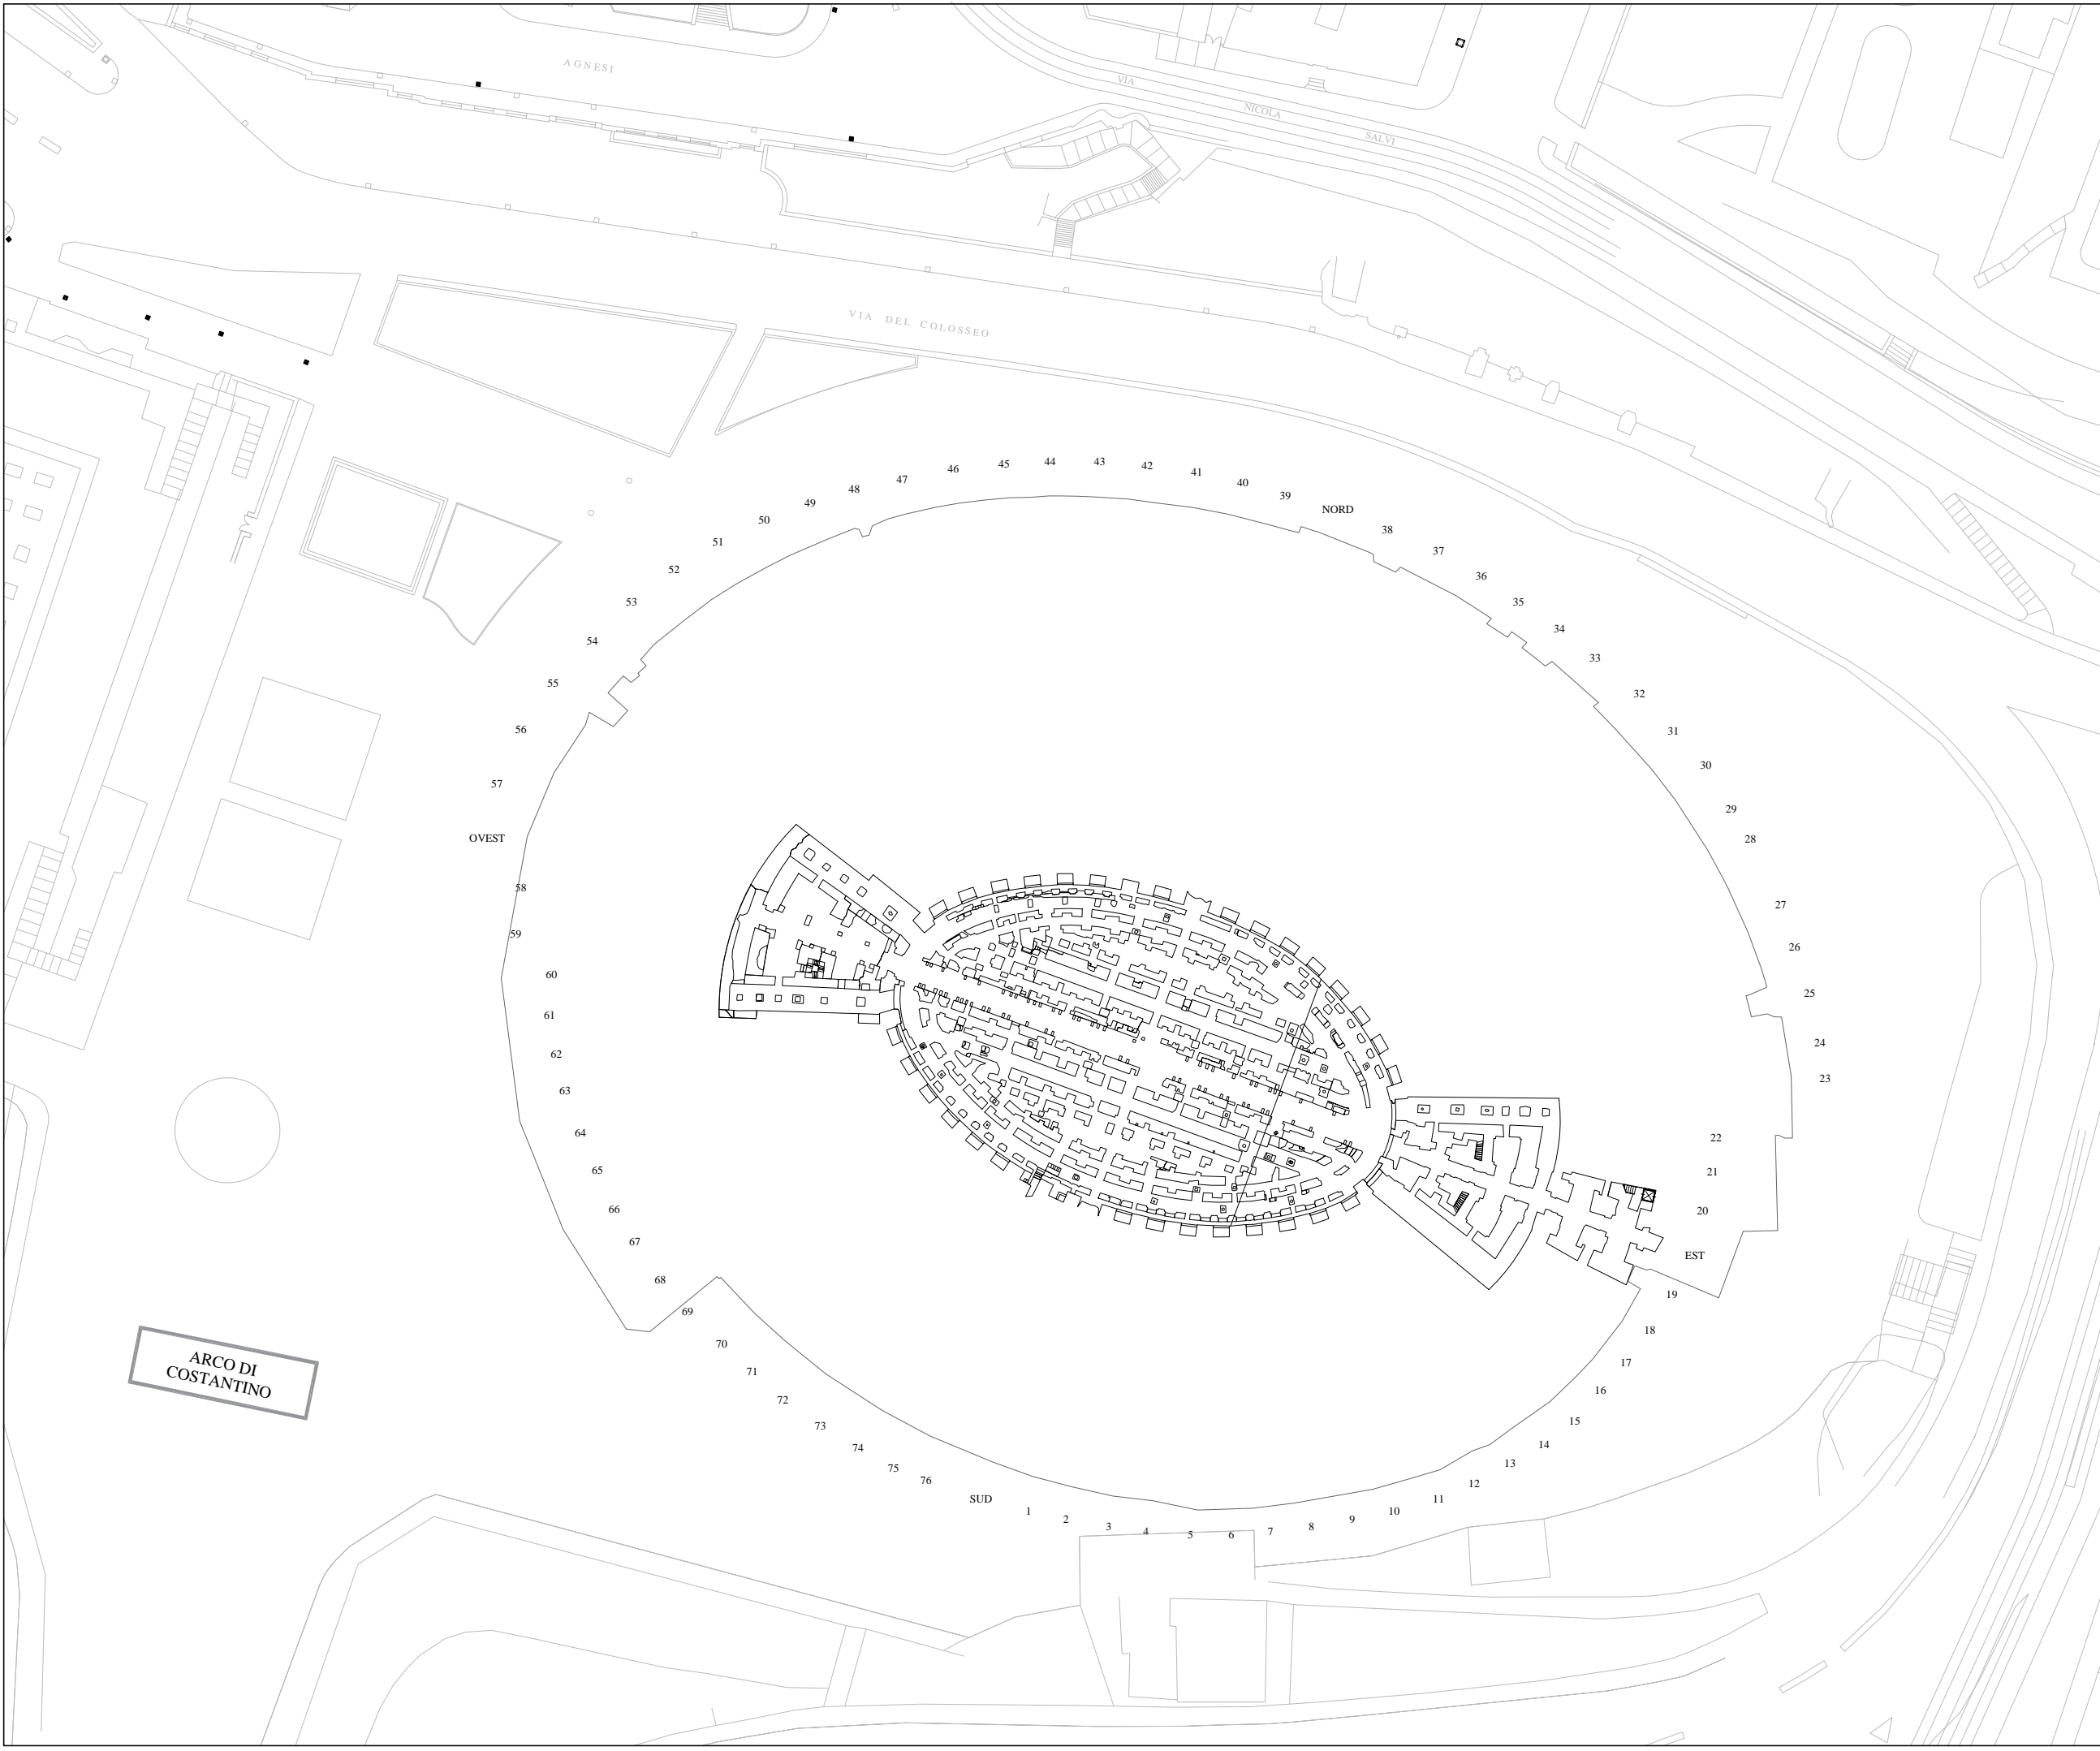

Ministero
per i beni e le
attività culturali

P.A.R.C.
ARCHEOLOGICO
DEL COLOSSEO

ANFITEATRO FLAVIO



Proiezione di Cassini Soldner - Sistema di coordinate F.I.R. - Origine Monte Mario Y = 0 X = 10.000 m

INGRESSI - USCITE

UFFICIO CARTOGRAFICO
Funzionario responsabile: Dott.ssa Michela Sedici
Funzionario progettista: Dott.ssa Elisabetta Boschi
Supporto: Arch. Fotografa Gabriella Strano
Elaborazione Grafica: Arch. Alessandra Cini

Data consegna: settembre 2019

LEGENDA

→ Ingressi

← Uscite

↔ Entrate/Uscite carrabili

A - PRIMO ORDINE

A1 - Biglietteria

A2 - Bookshop

A3 - Distribuzione audioguide


A4 - Ritiro audioguide

B - SECONDO ORDINE

B1 - Uffici sala regia mostre temporanee

B2 - Bookshop

B3 - Magazzino

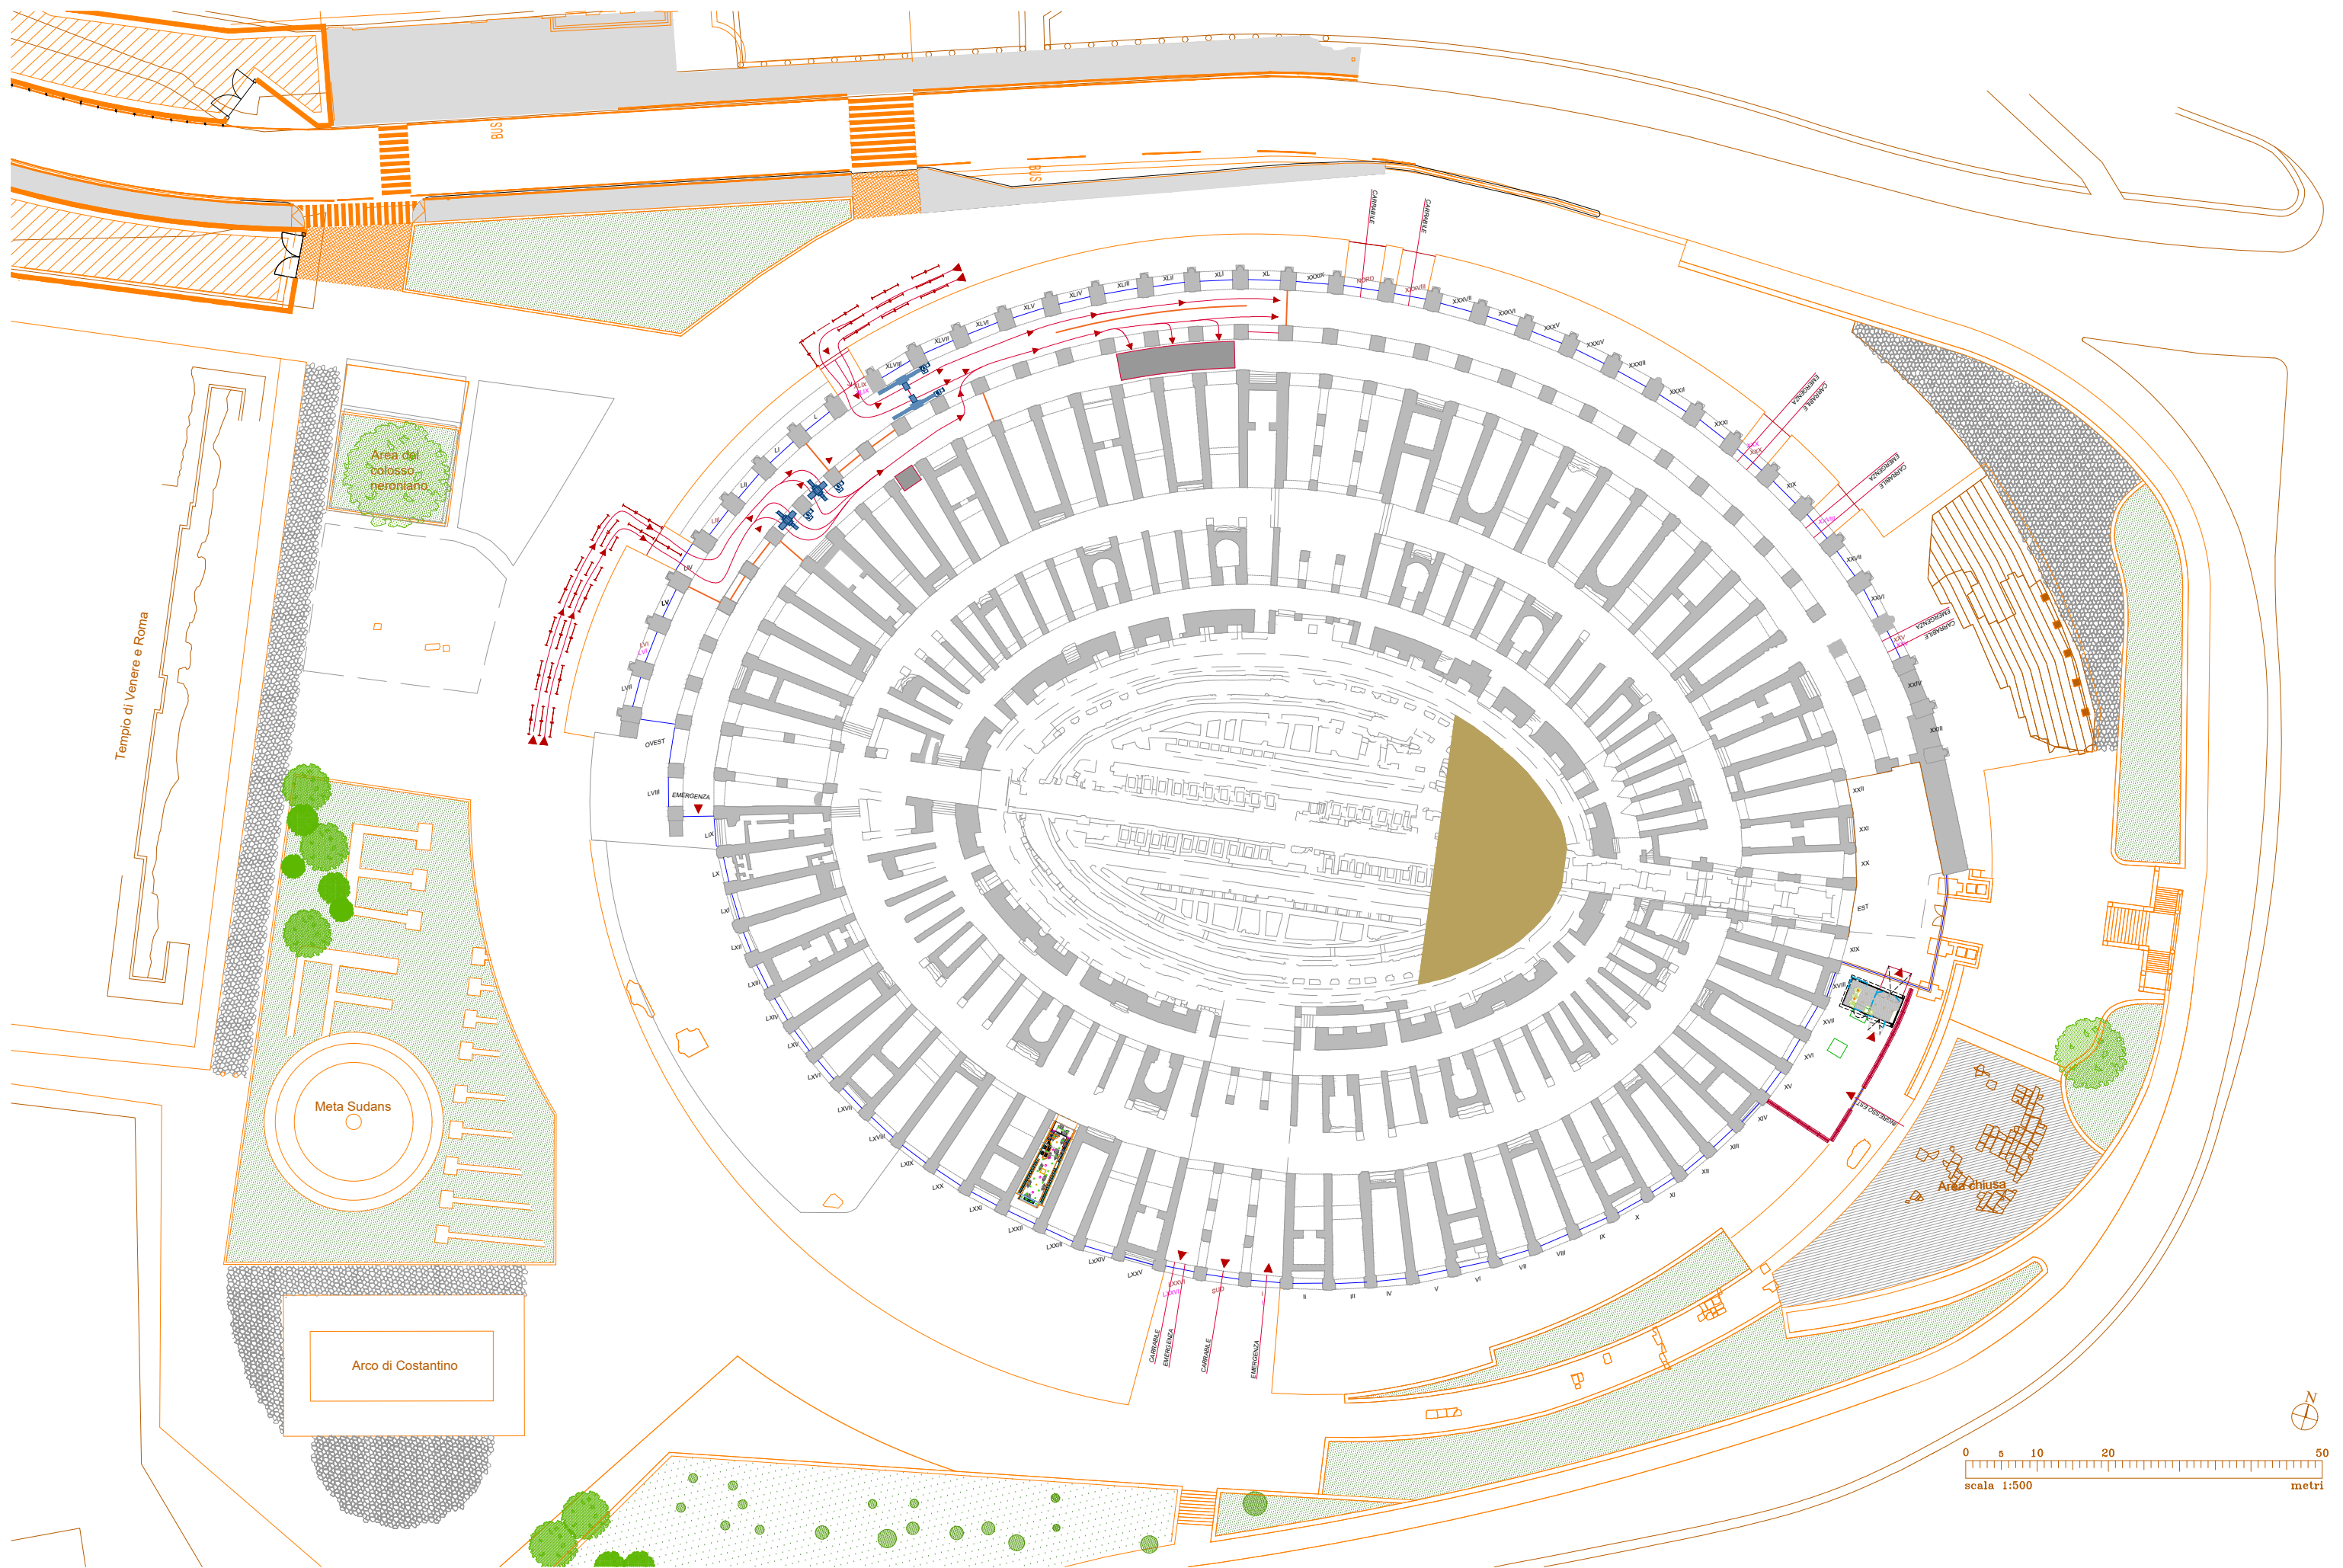

planimetria generale

prospetto
interno

