PRIMO PIANO FUORI TERRA
scala 1:100

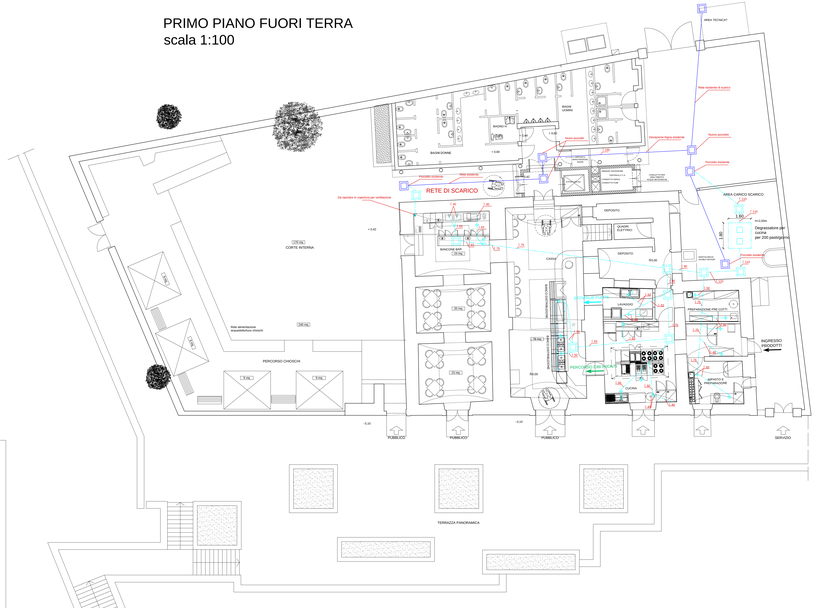

SECONDO PIANO FUORI TERRA
scala 1:100

SECONDO PIANO FUORI TERRA
scala 1:50

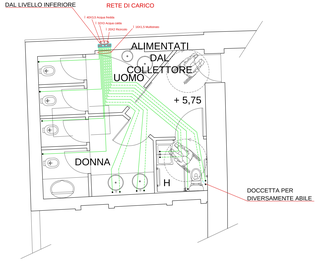

PRIMO PIANO FUORI TERRA
scala 1:100

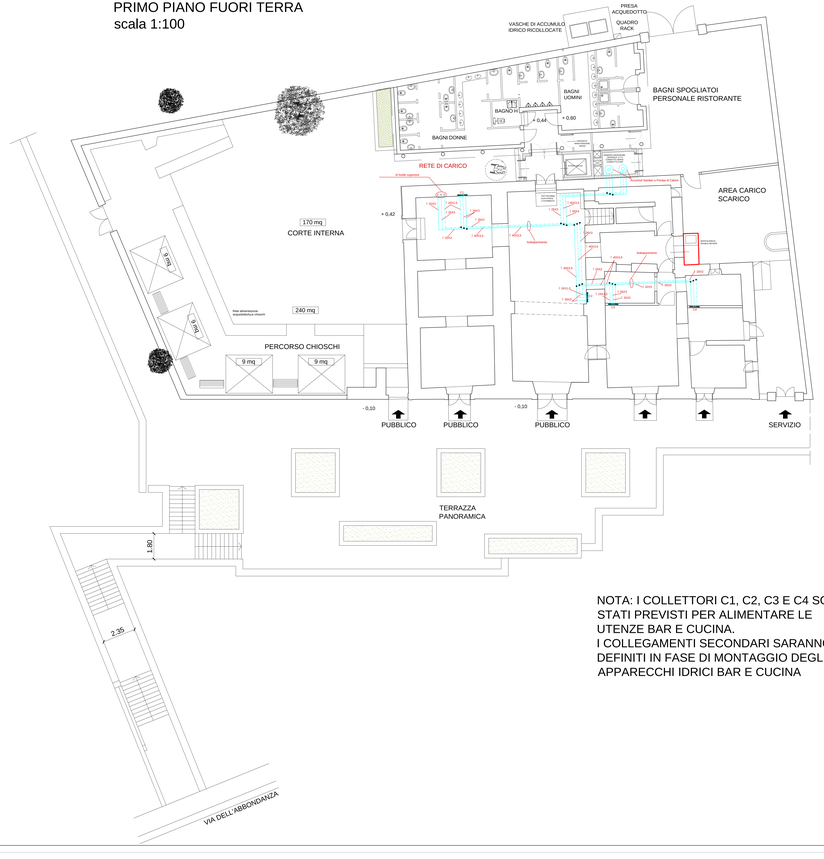

NOTA: I COLLETTORI C1, C2, C3 E C4 SONO STATI PREVISTI PER ALIMENTARE LE UTENZE BAR E CUCINA.
I COLLEGAMENTI SECONDARI SARANNO DEFINITI IN FASE DI MONTAGGIO DEGLI APPARECCHI IDRICI BAR E CUCINA

LEGENDA

	TUBAZIONE DI SCARICO IN POLIPROPILENE INSONORIZZATO
	TUBAZIONE IN MULTISTRATO RETE ACQUA FREDDA
	TUBAZIONE IN MULTISTRATO RETE ACQUA CALDA
	TUBAZIONE IN MULTISTRATO RETE RICIRCOLO
	TUBAZIONE IN MULTISTRATO IDONEA PER SISTEMI IDROTERMOSANITARI COBENTATO CON BARRIERA AL VAPORE CONFORME ALLA DIRETTIVA 98/83/CE E D.L. 02/02/2001 N°31 – ANNEGATA NEL MASSETO DEL PAVIMENTO – ACQUA FREDDA
	TUBAZIONE IN MULTISTRATO IDONEA PER SISTEMI IDROTERMOSANITARI COBENTATO CON BARRIERA AL VAPORE CONFORME ALLA DIRETTIVA 98/83/CE E D.L. 02/02/2001 N°31 – ANNEGATA NEL MASSETO DEL PAVIMENTO – ACQUA CALDA
	VALVOLA DI INTERCETTAZIONE
	COLLETTORE COMPLANARE DI DISTRIBUZIONE (TIPO TRILEM)
	PILETTA SIFONATA
	MONTANTE

MINISTERO PER I BENI E LE ATTIVITÀ CULTURALI

POMPEII PARCO ARCHEOLOGICO DI POMPEI

PARCO ARCHEOLOGICO DI POMPEI

PROGRAMMAZIONE TRIENNALE ANNUALITA' 2016-2018
VARIAZIONE 2017

PROGETTO ESECUTIVO
ai sensi art. 147, comma 5, D. Lgs 50/2016

INTERVENTO N.39: LAVORI DI MANUTENZIONE STRAORDINARIA, RESTAURO CONSERVATIVO, ADEGUAMENTO TECNOLOGICO DI CASINA DELL'AQUILA. POMPEI SCAVI

ELABORATO:
IMPIANTI IDRICO SANITARI E SCARICHI

	DATA	NOME	FIRMA
REDATTO			
VERIFICATO			
REDATTO			

DATA: OTTOBRE 2018 — SCALA: 1:50/1:100

Rev. n.5 — II-01

DIRETTORE GENERALE
Prof. Massimo OSANNA

RESPONSABILE UNICO DEL PROCEDIMENTO
Arch. Annamaria Maura (F.T. PAP)

PROGETTAZIONE ARCHITETTONICA
Arch. Paolo MOSHETTO, Piazza Statuto 9, 10122 Torino

PROGETTAZIONE STRUTTURALE
Ing. Massimiliano Rossi, Via S.Carmine 8, 81100 Caserta

PROGETTAZIONE IMPIANTISTICA
Ing. Donato Cibelli, Via Fara 32, 80079 Procida (Na)

COORDINAMENTO SICUREZZA
ai sensi D. Lgs 81/2008 e ss.m.m.ii.
Arch. Arianna Spinosa (F.T. PAP)