



ALLEGATO 2b AL CAPITOLATO TECNICO


PLANIMETRIE E MAPPE - LAYOUT DEI SERVIZI SECONDO LA CONFIGURAZIONE DELLA NUOVA GARA



Si presentano di seguito le mappe indicanti le aree di erogazione dei servizi.

A. BIGLIETTERIA *ONSITE* - POSIZIONAMENTO DEI SERVIZI NELLA COMPONENTE DI BASE

A.1 - COLOSSEO E FORO ROMANO/PALATINO

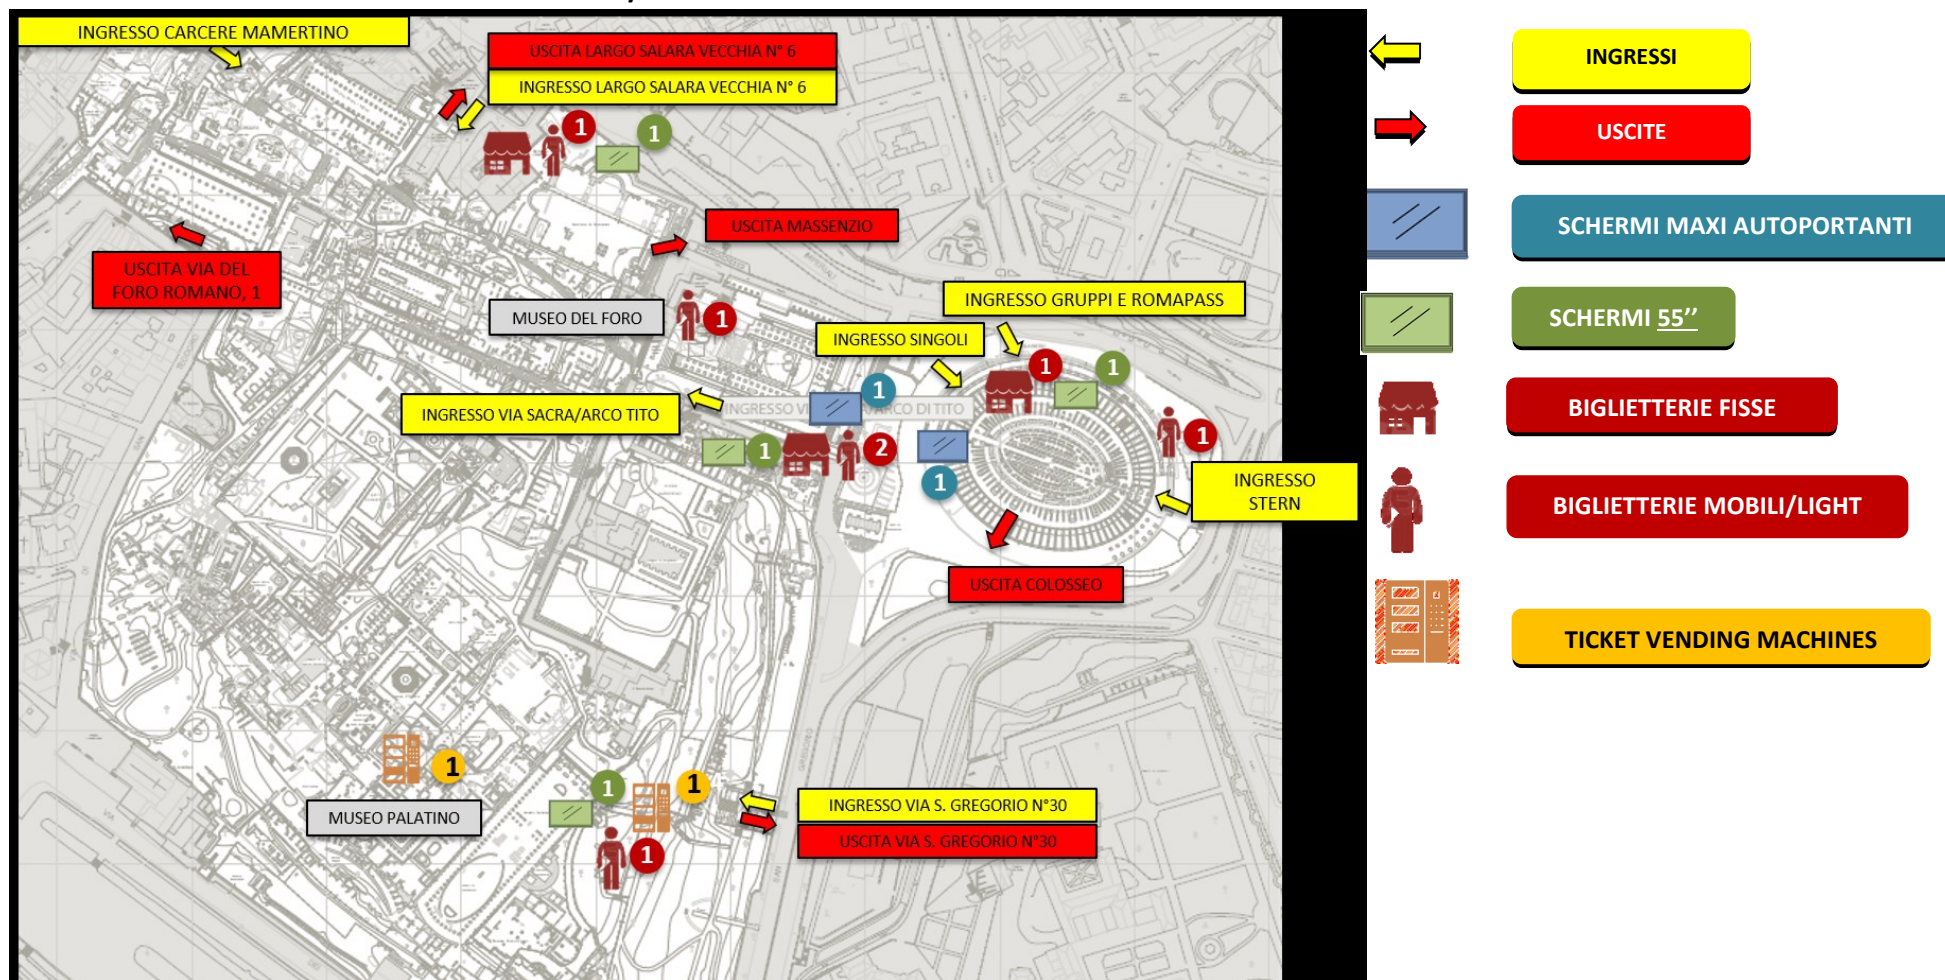


Classificazione del documento: Consip Public

Gara a procedura aperta ai sensi del D.Lgs. 50/2016 e s.m.i., per l'affidamento in appalto del servizio di biglietteria presso il Parco Archeologico del Colosseo— ID 2514

Allegato 2b al Capitolato Tecnico – Planimetrie e mappe – Layout nuova gara



A.2 – DOMUS AUREA – BIGLIETTERIA ONSITE E CONTROLLO ACCESSI

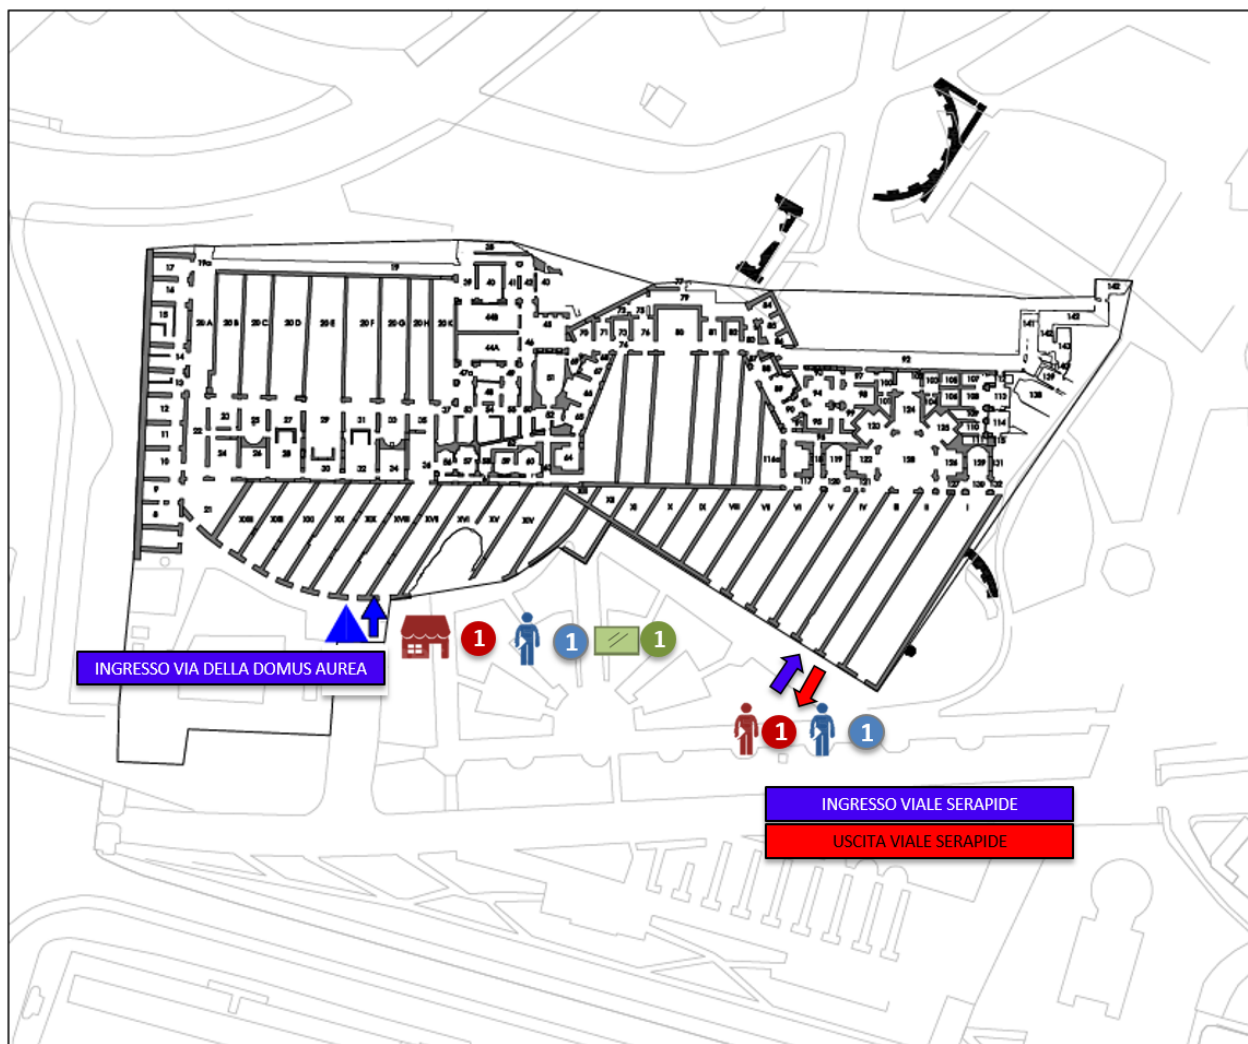

Classificazione del documento: Consip Public


Gara a procedura aperta ai sensi del D.Lgs. 50/2016 e s.m.i., per l'affidamento in appalto del servizio di biglietteria presso il Parco Archeologico del Colosseo– ID 2514

Allegato 2b al Capitolato Tecnico – Planimetrie e mappe – Layout nuova gara




B. CONTROLLO ACCESSI - POSIZIONAMENTO DEI SERVIZI NELLA COMPONENTE DI BASE

B.1- COLOSSEO

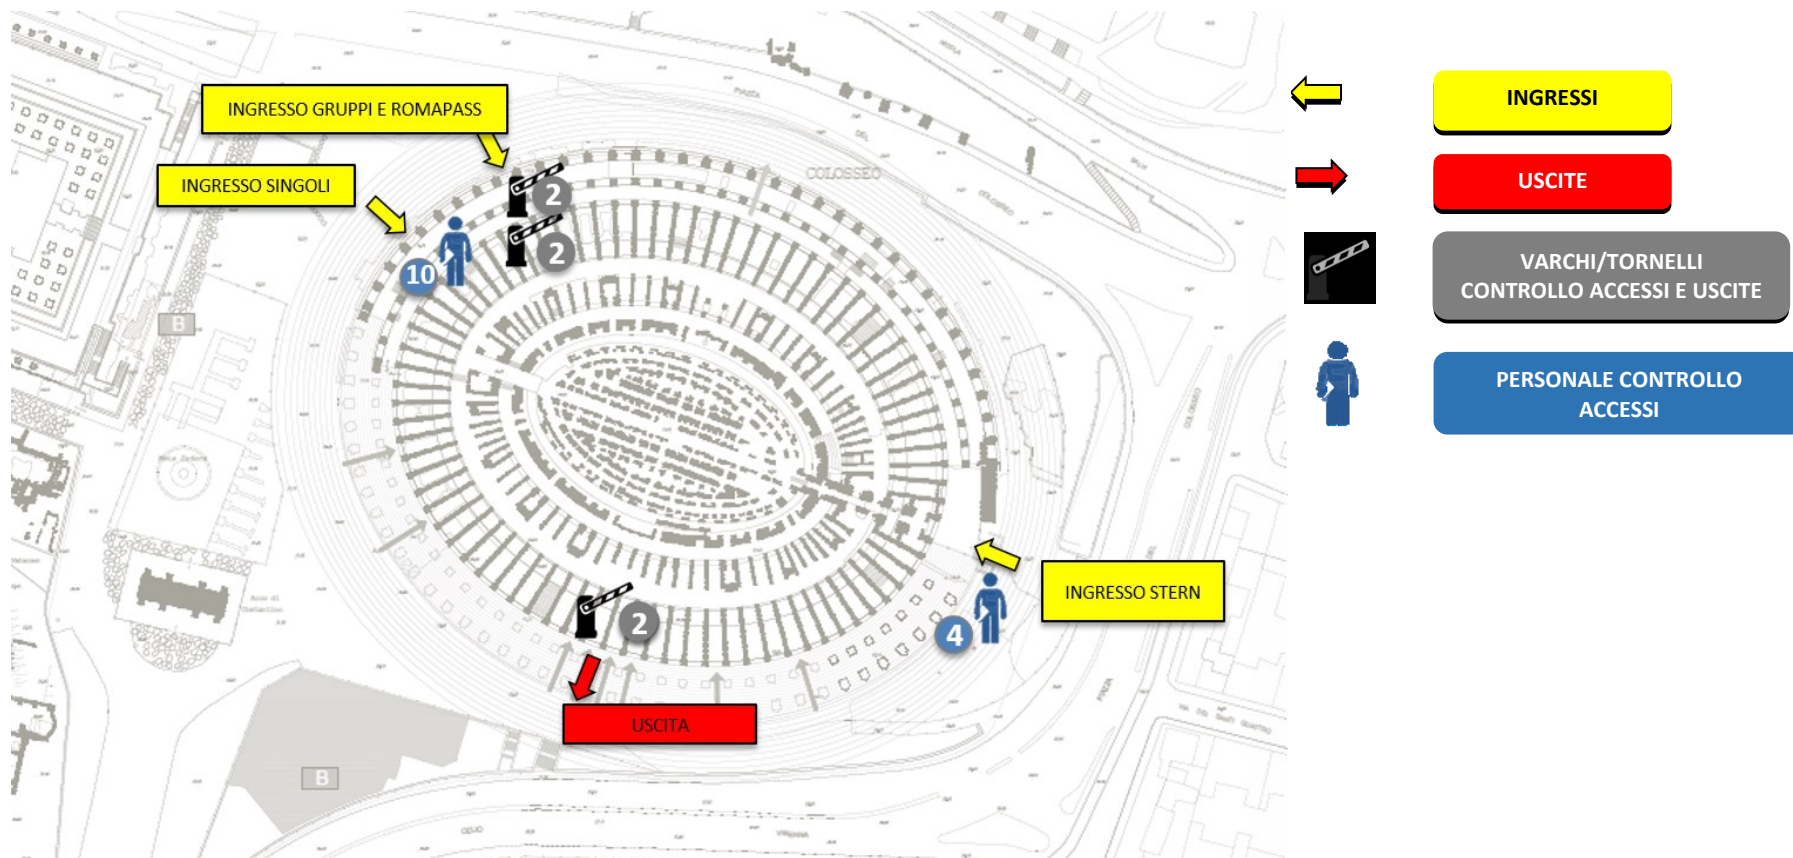



B.2 – FORO ROMANO-PALATINO

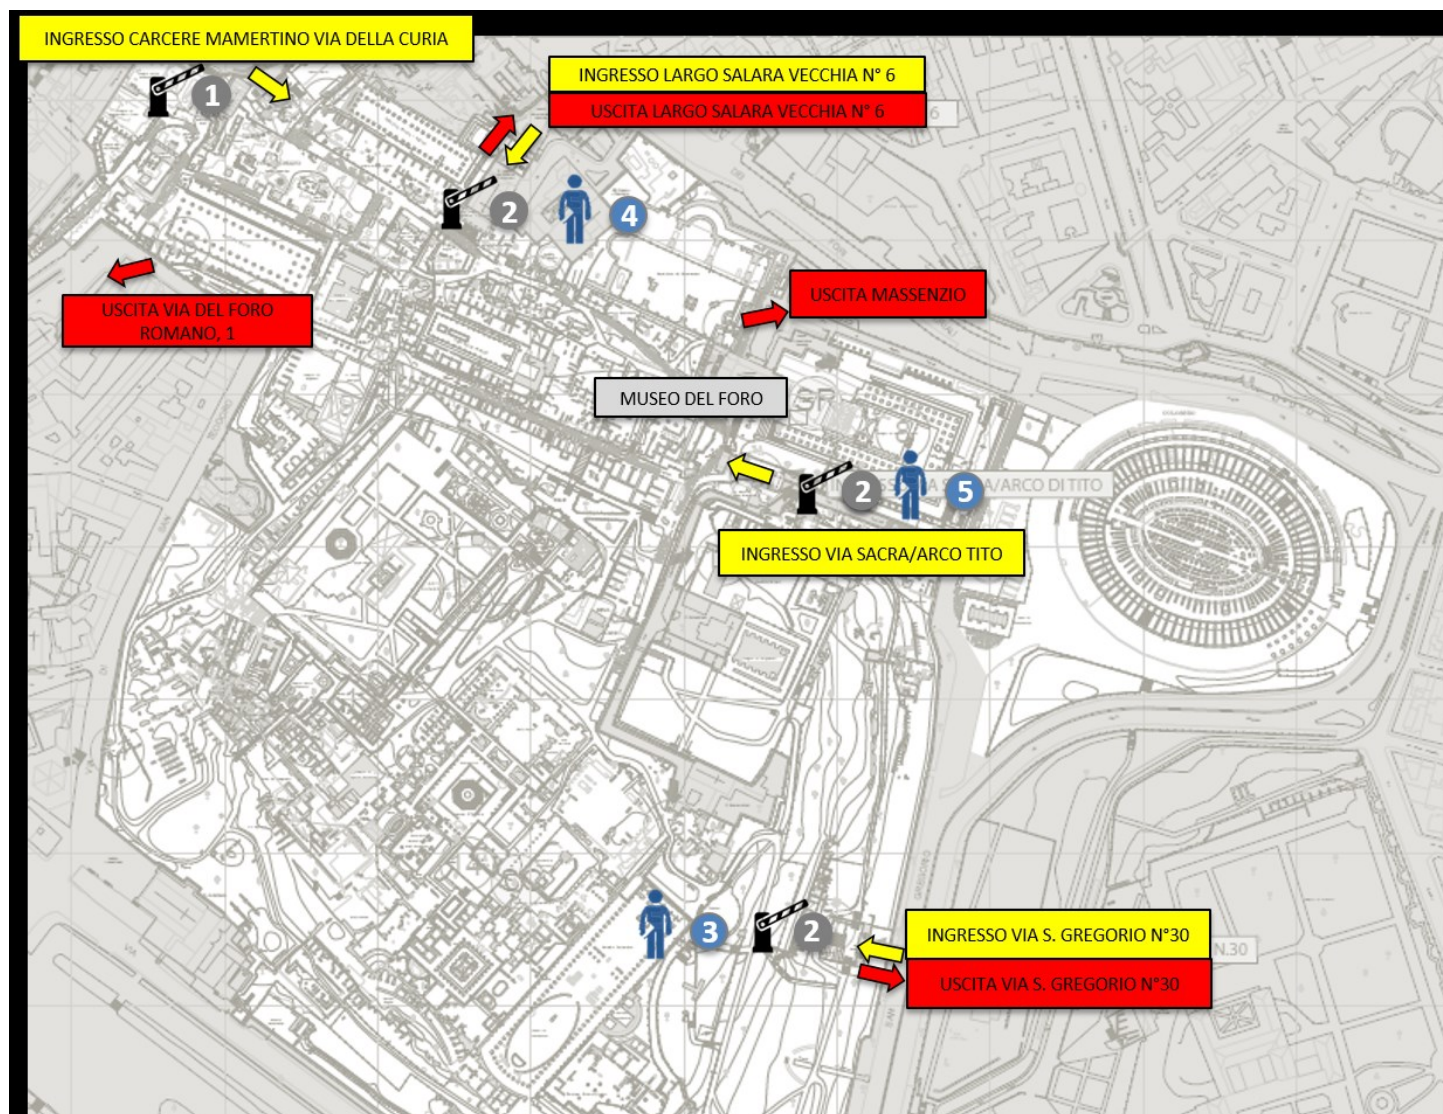

Classificazione del documento: Consip Public

Gara a procedura aperta ai sensi del D.Lgs. 50/2016 e s.m.i., per l'affidamento in appalto del servizio di biglietteria presso il Parco Archeologico del Colosseo– ID 2514

Allegato 2b al Capitolato Tecnico – Planimetrie e mappe – Layout nuova gara