ALLEGATO A ALLE CONDIZIONI DI FORNITURA

PLANIMETRIE E FOTO

PROCEDURA APERTA PER L'AFFIDAMENTO IN CONCESSIONE DEI SERVIZI MUSEALI INTEGRATI PRESSO IL MUSEO ARCHEOLOGICO NAZIONALE DI TARANTO E I MUSEI DELLA DIREZIONE REGIONALE MUSEI DELLA PUGLIA PER CONTO DEL MINISTERO DELLA CULTURA

ID 2522

PLANIMETRIA CASTELLO SVEVO DI BARI

PIANO TERRA

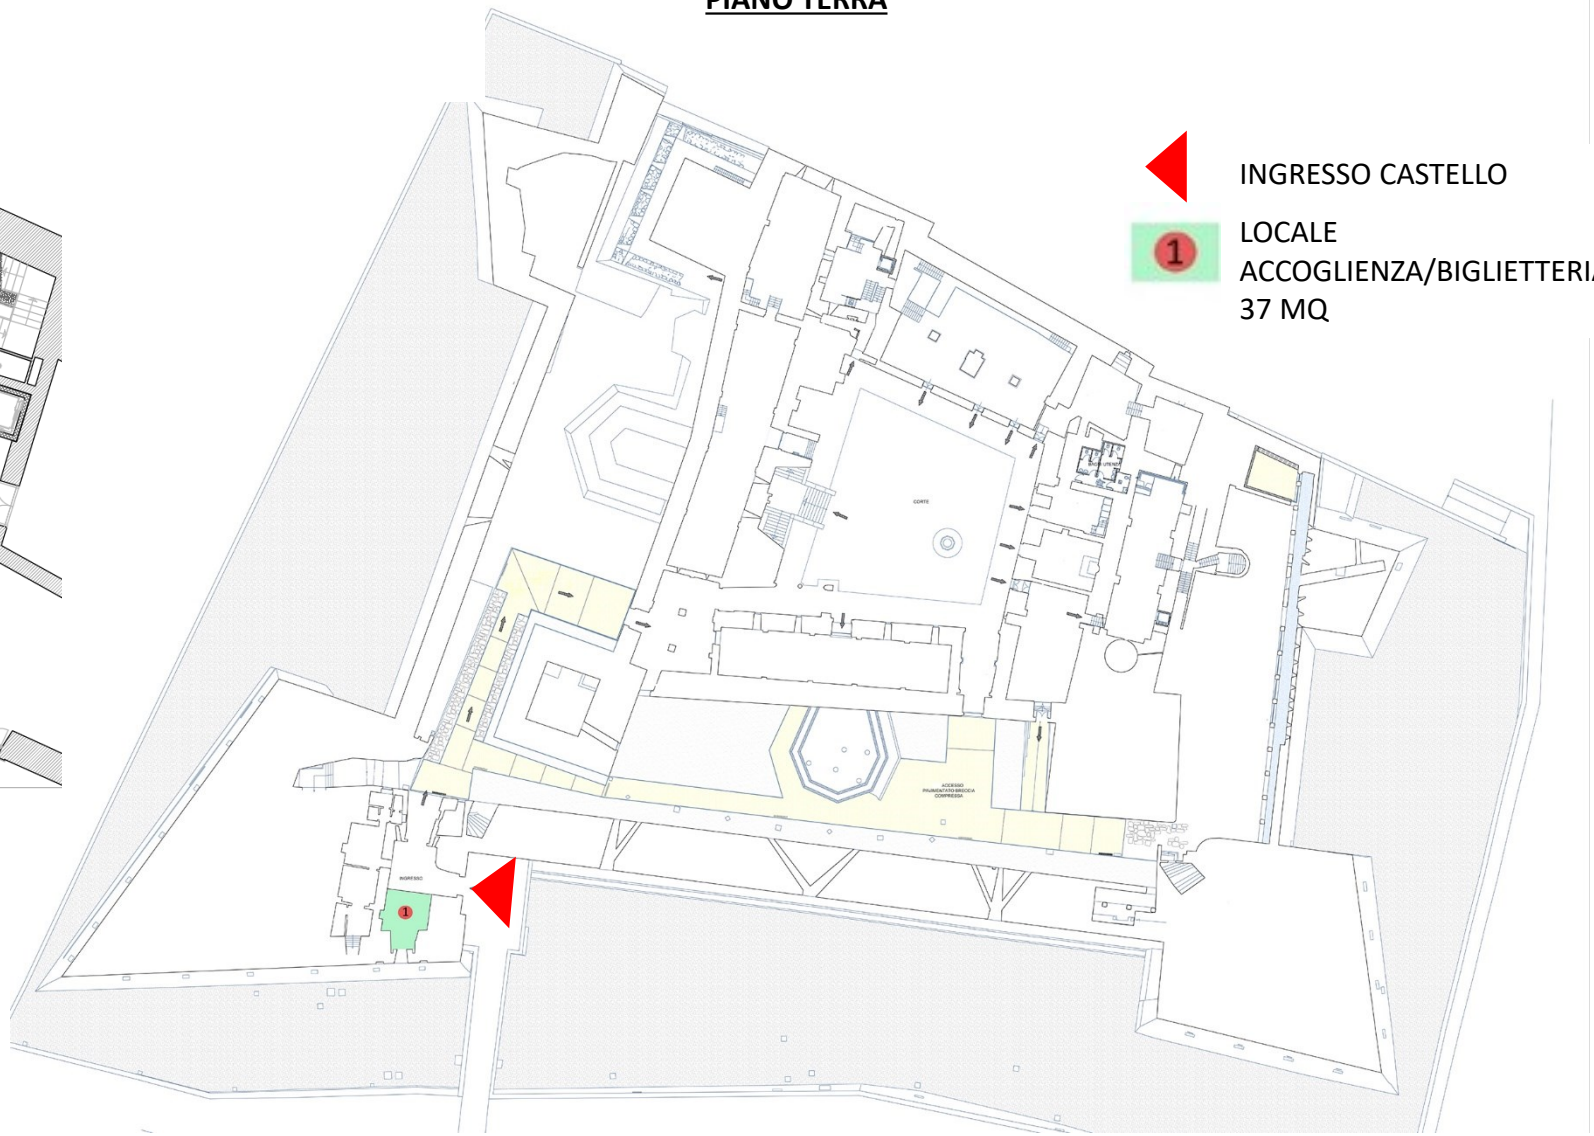

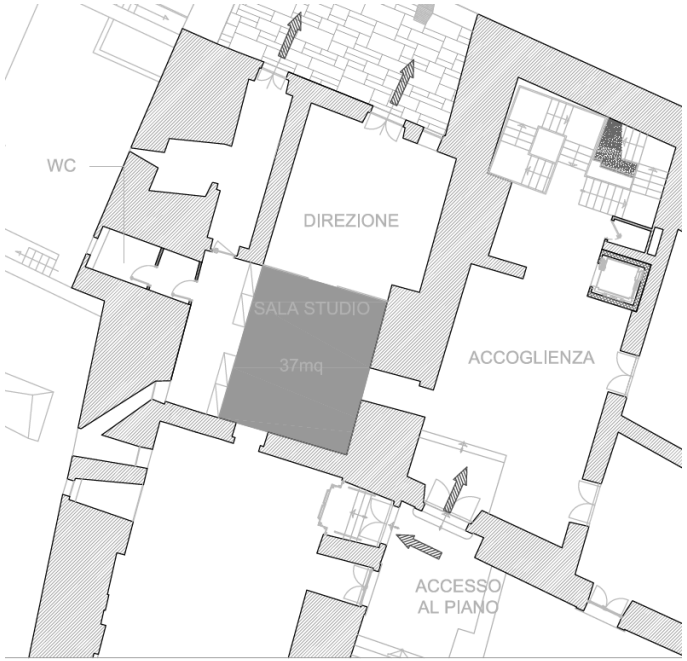

DETTAGLIO LOCALE «sala studio» PER DIDATTICA - 37 MQ

PIANO PRIMO

BIGLIETTERIA
TICKET OFFICE
REGOLAMENTO DEL MUSEO
MUSEUM RULES

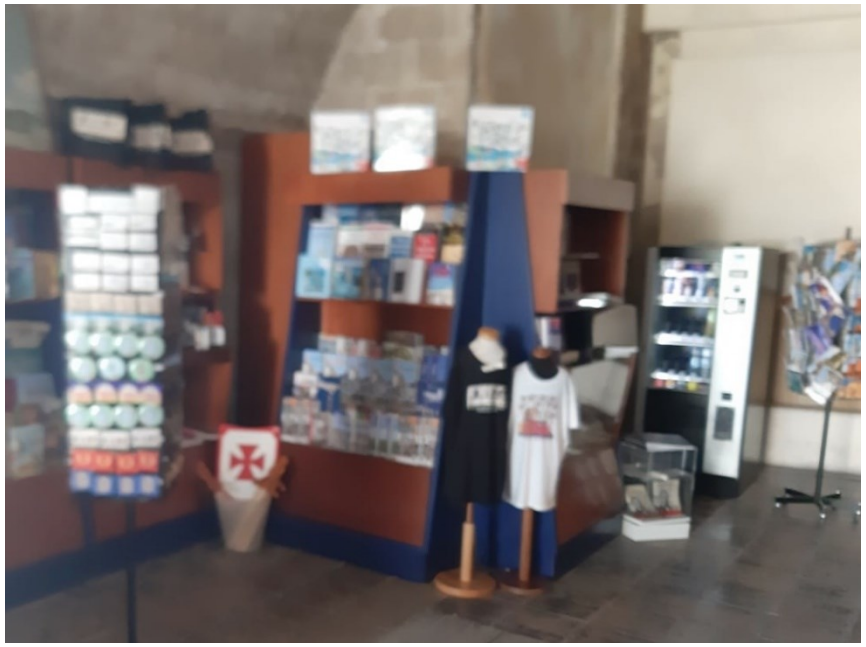

PLANIMETRIA CASTELLO SVEVO DI TRANI

PIANO TERRA

INGRESSO CASTELLO

LOCALE
ACCOGLIENZA/BIGLIETTERIA/BOOKSHOP
55 MQ

LOCALE DIDATTICA
158 MQ (+ DEPOSITO)

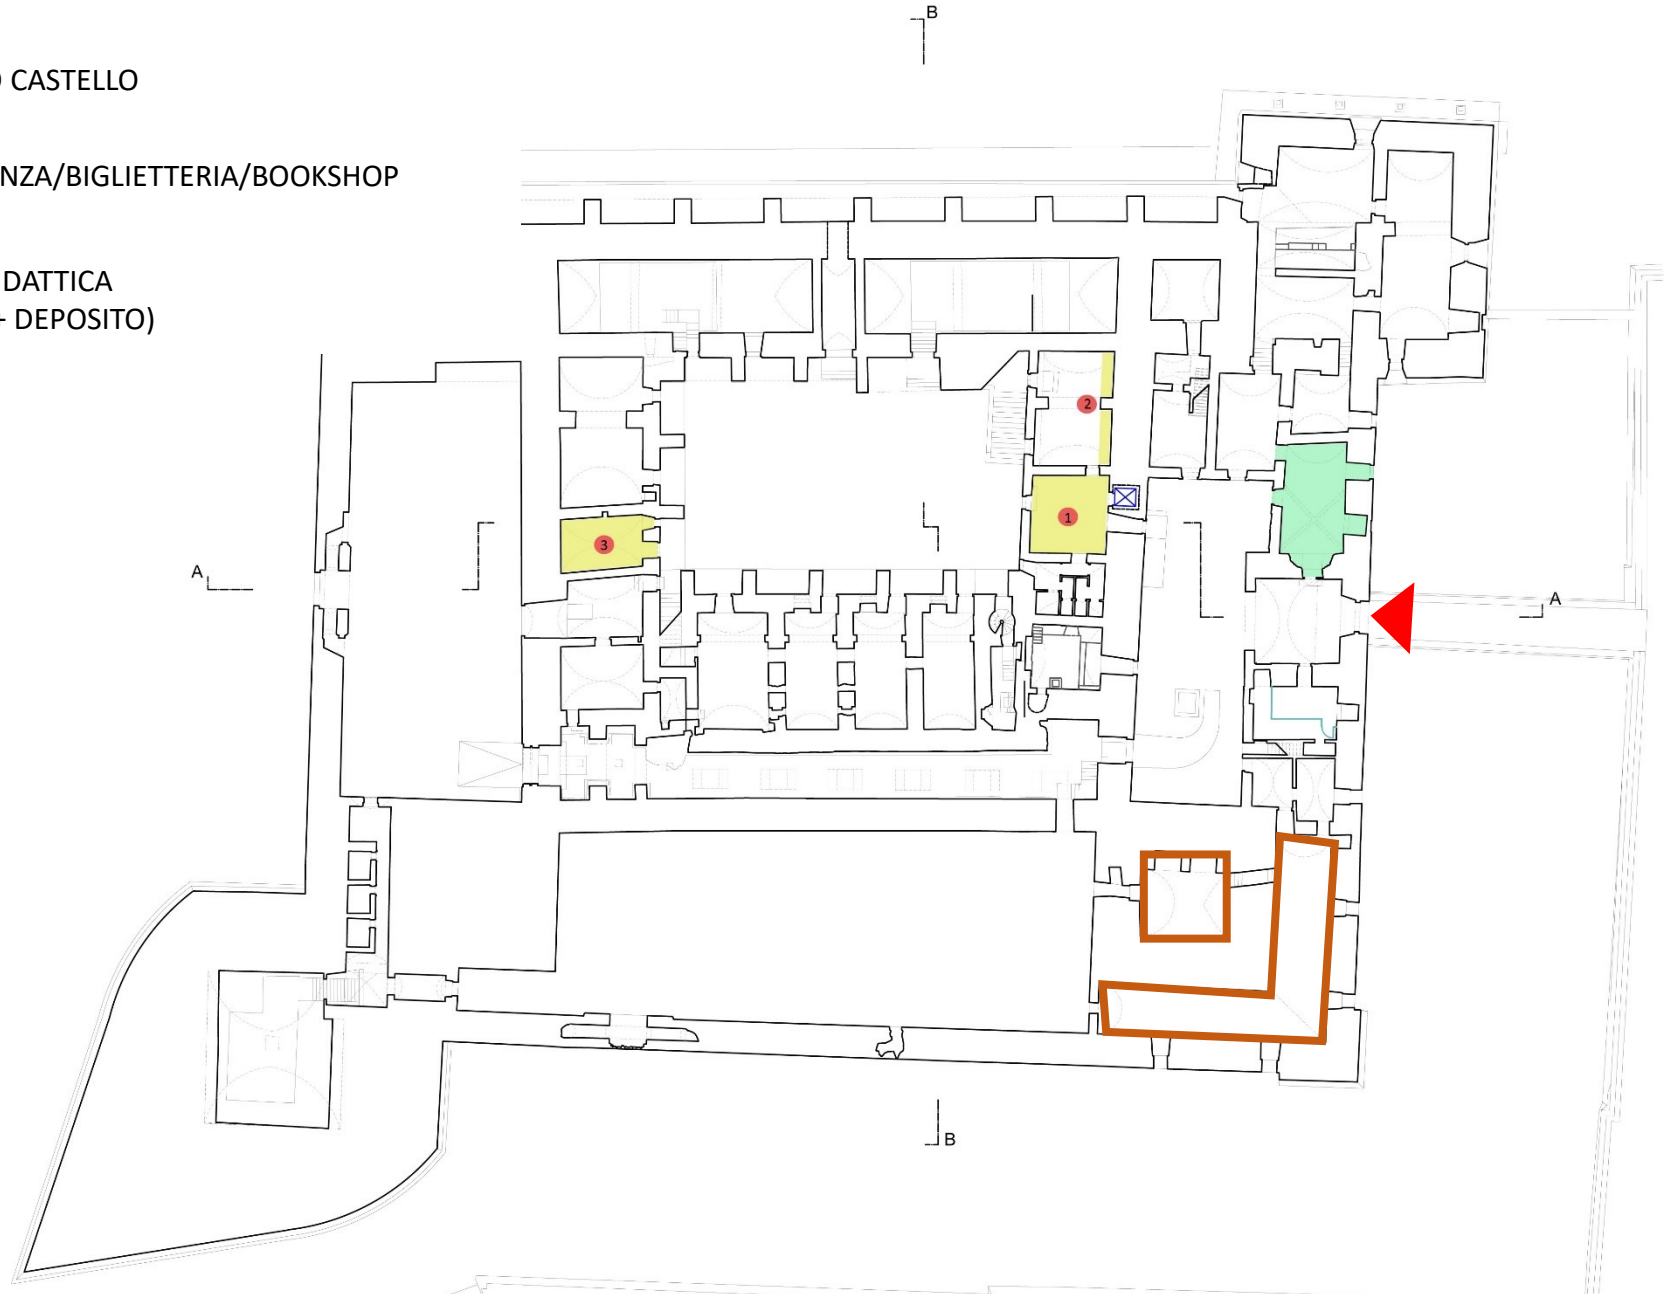

AUSCHWITZ

Museo Nazionale e
Parco Archeologico di Egnazia

Biglietteria: Progetto realizzato

AREA ACCOGLIENZA/BIGLIETTERIA/BOOKSHOP 64,72 MQ
AREA BAGNI 35,28 MQ
AREA DEPOSITO 5,63 MQ

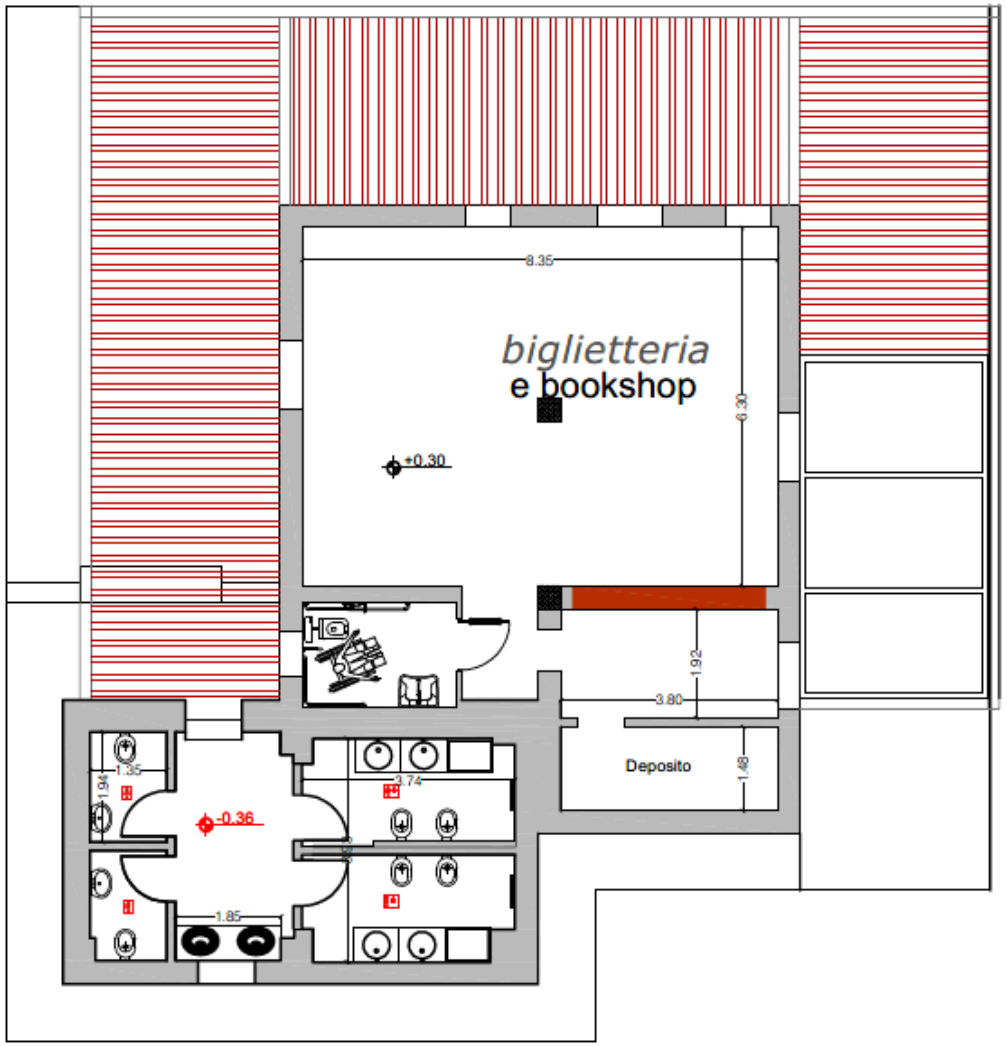

PIANO INTERRATO MUSEO ARCHEOLOGICO

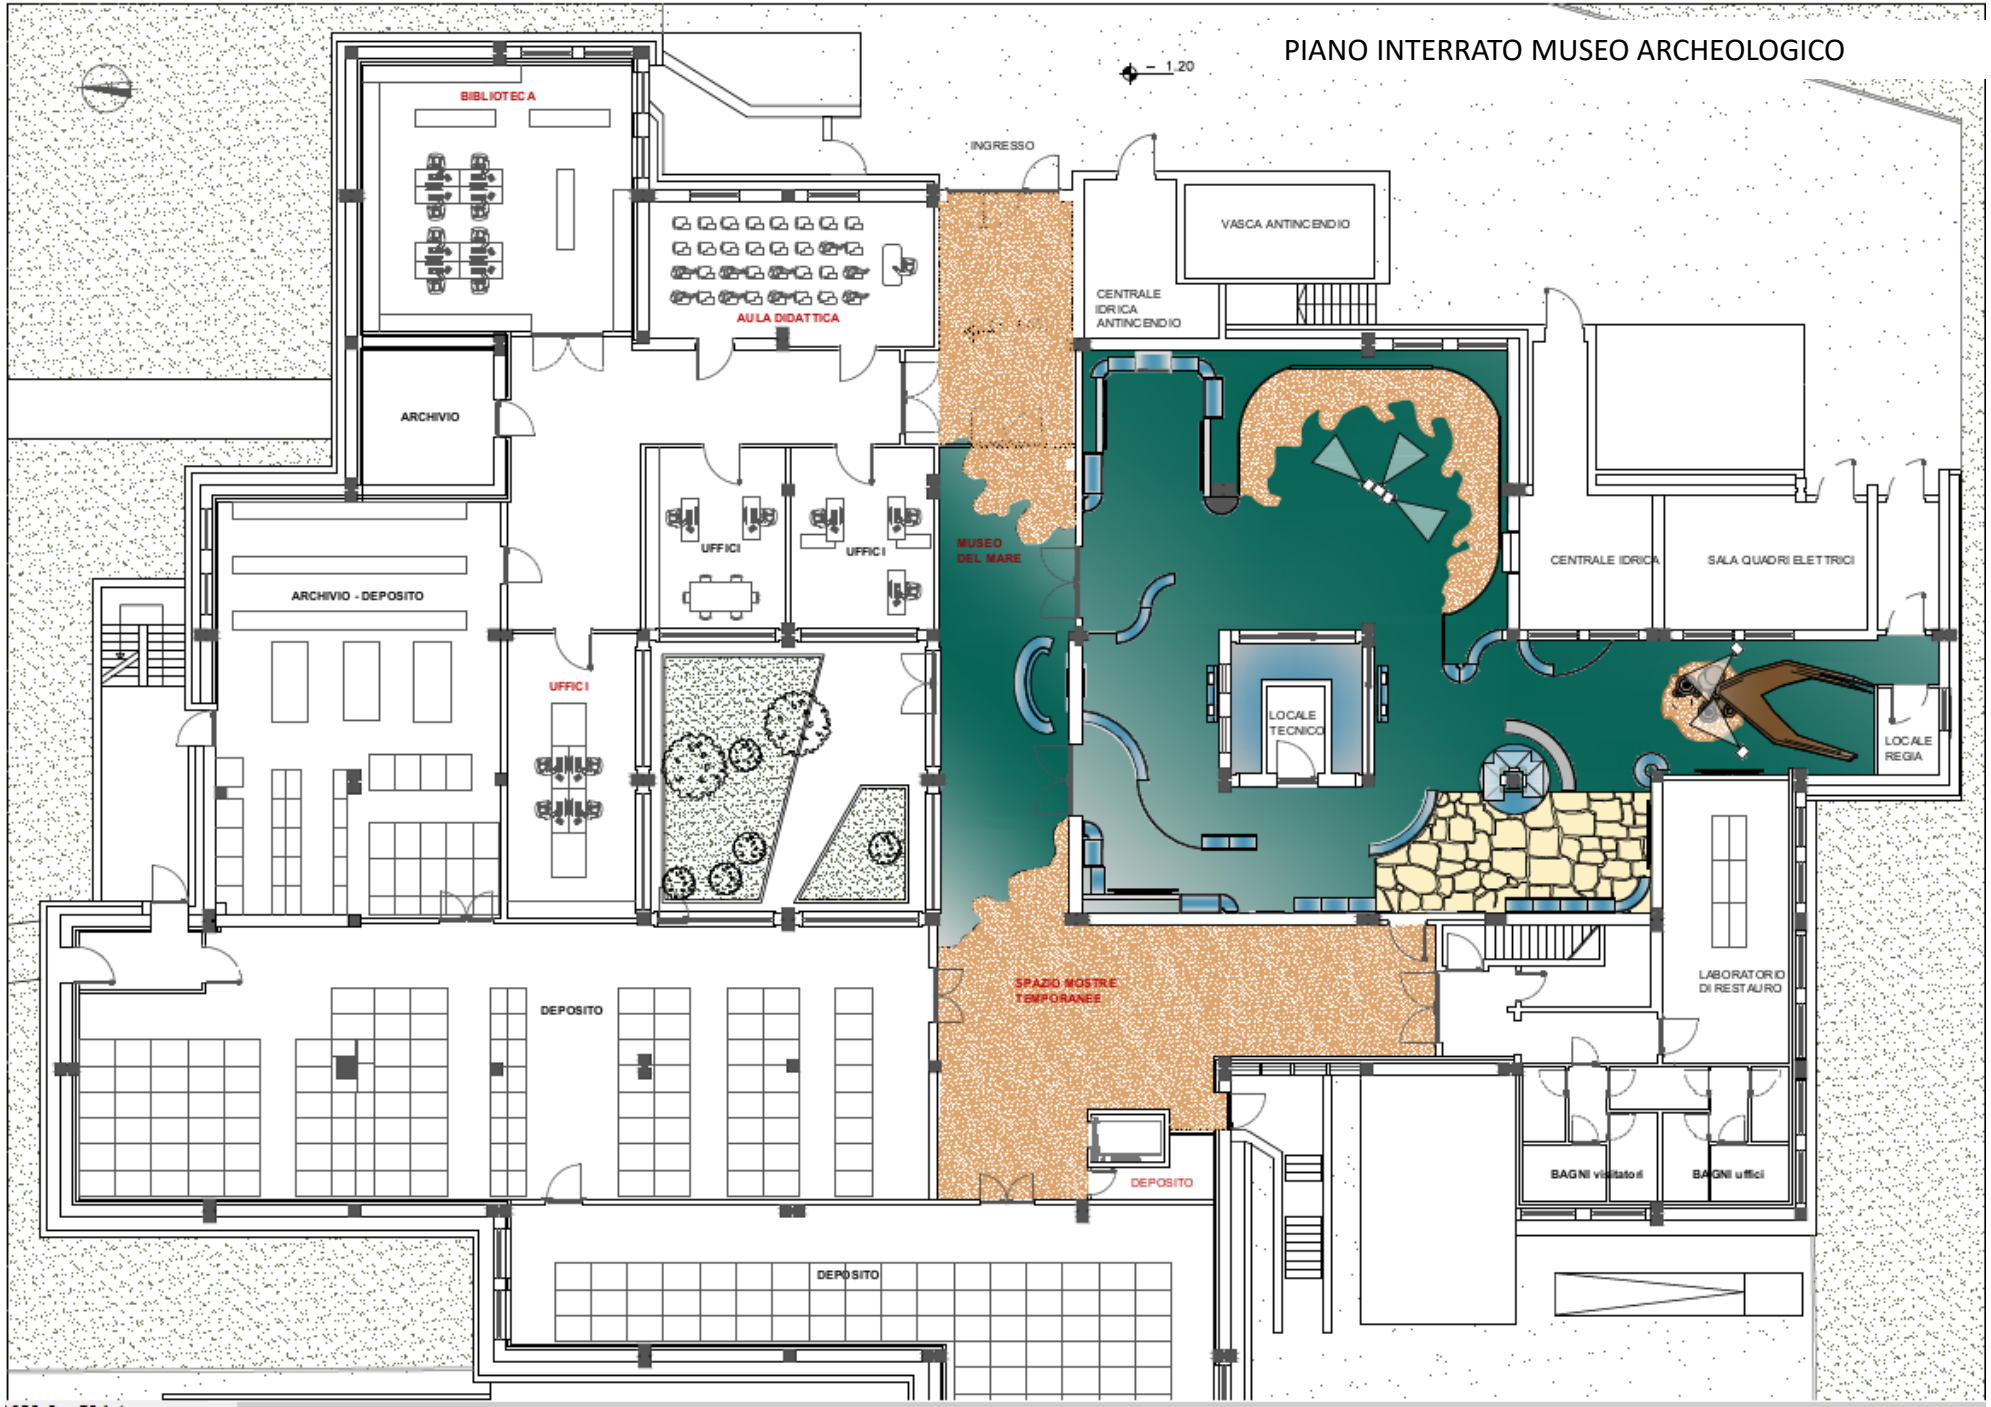

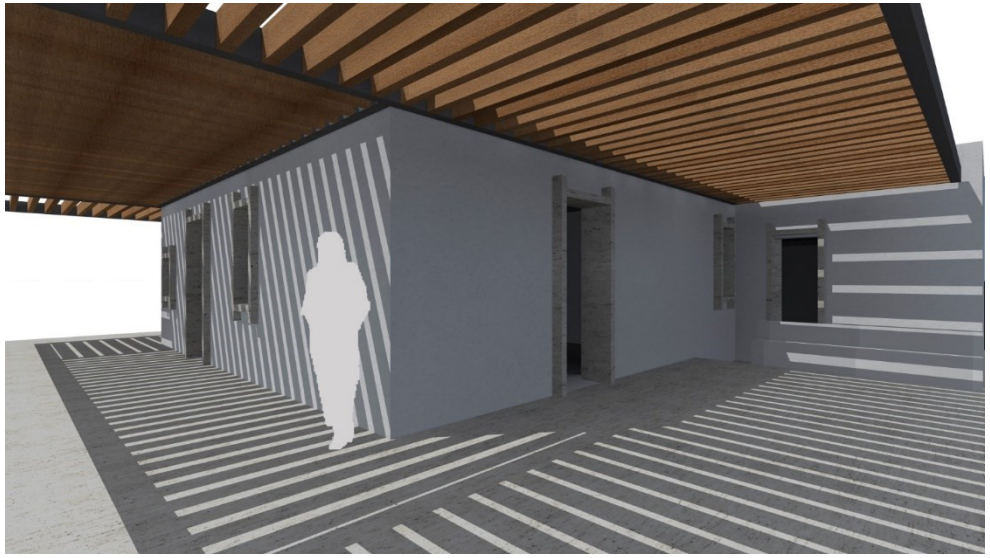

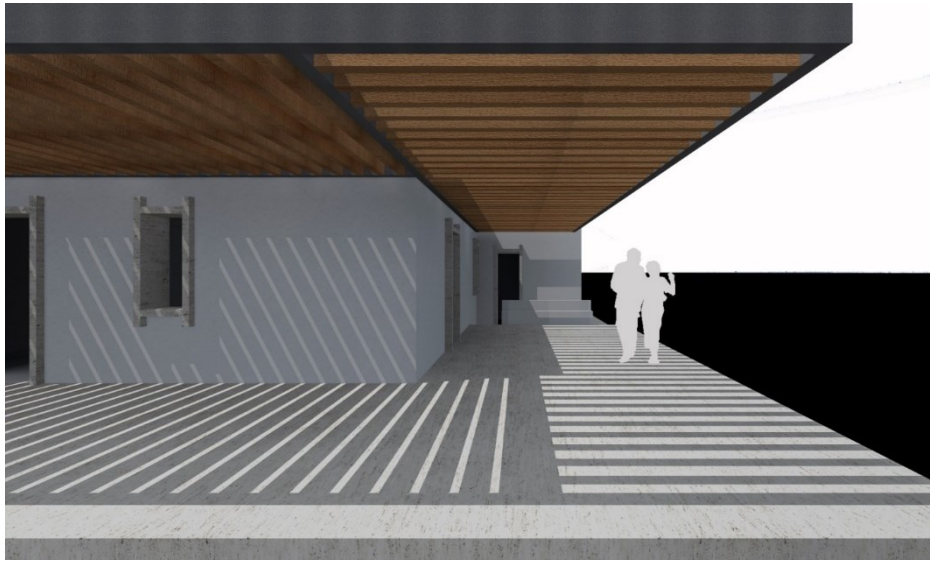

PLANIMETRIA MarTa

PIANO TERRA

INGRESSO MUSEO

ATRIO
(ACCOGLIENZA/BIGLIETTERIA/BOOKSHOP)

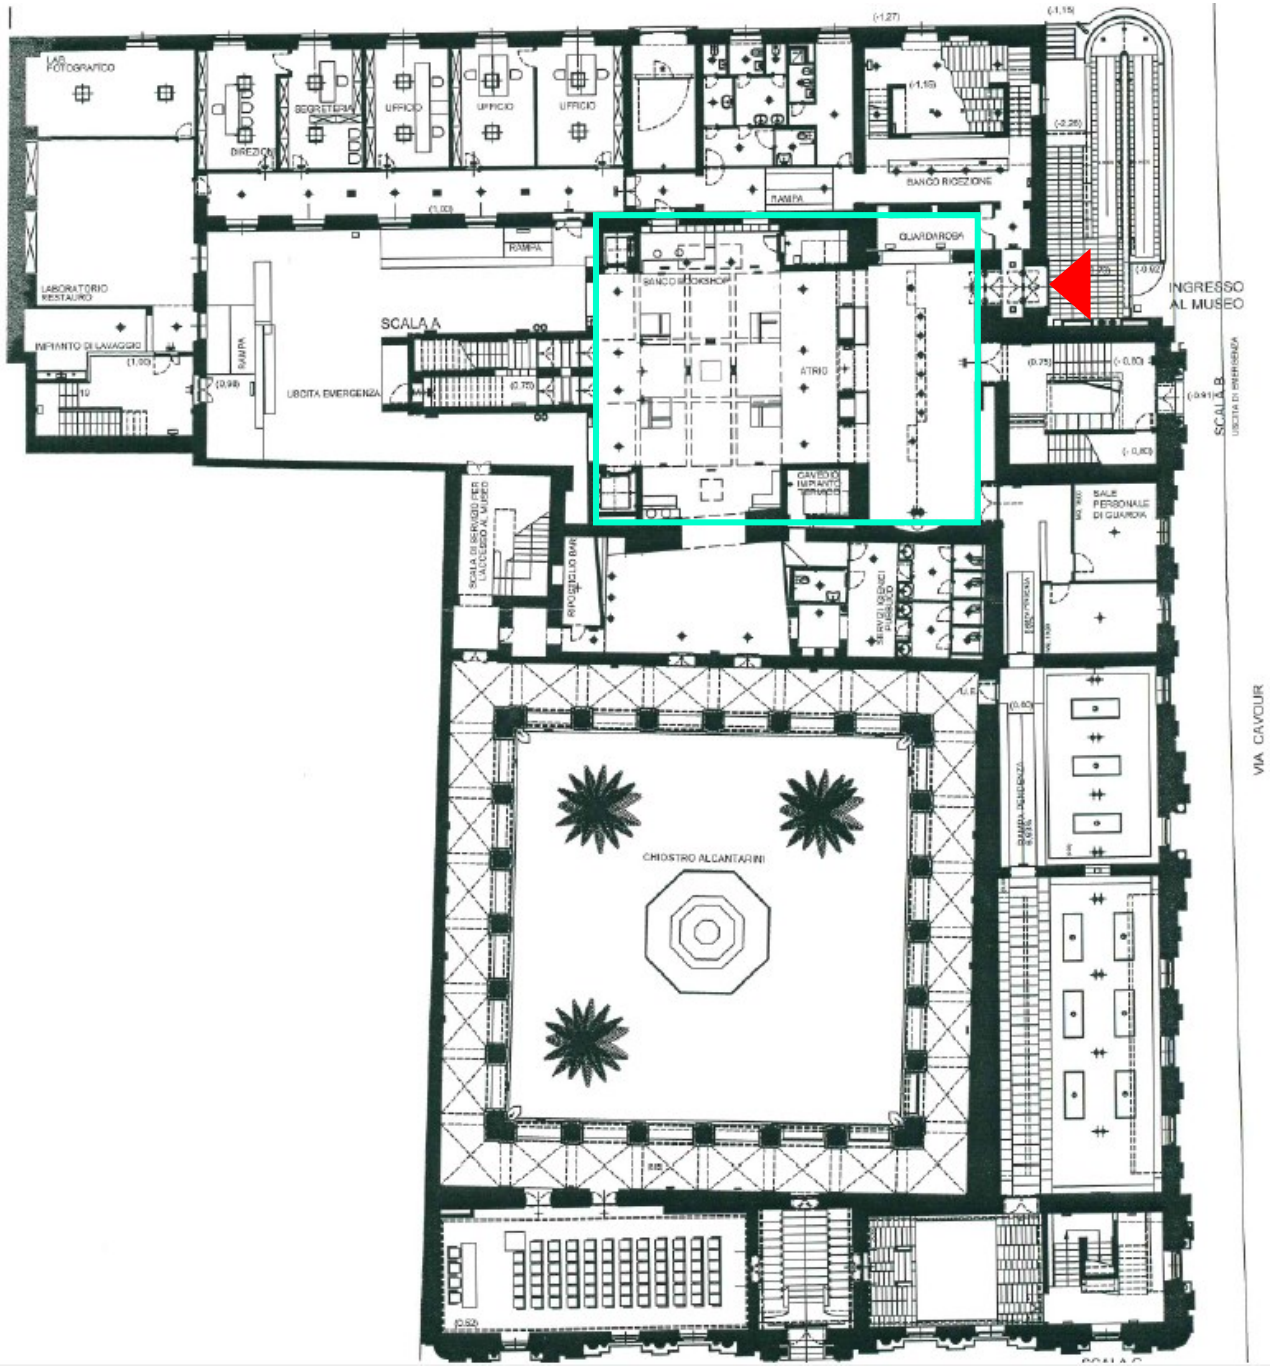

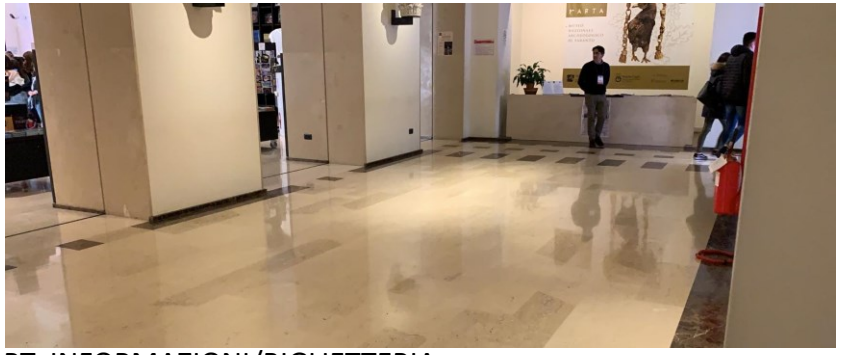

PT: INFORMAZIONI/BIGLIETTERIA

PT: BOOKSHOP

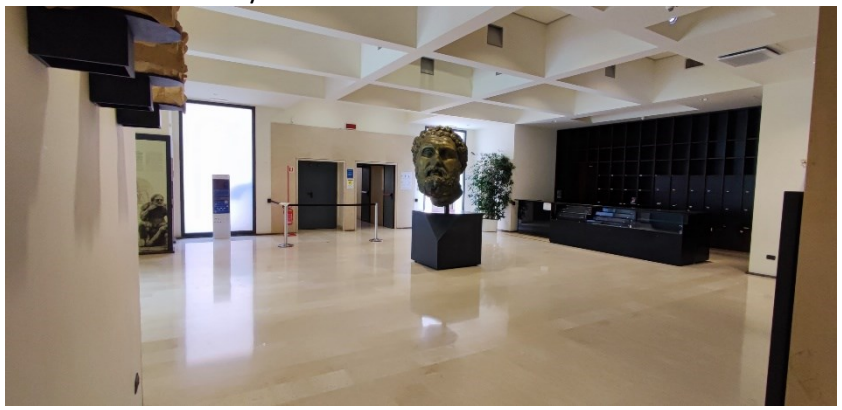

PT: BOOKSHOP

PT: BOOKSHOP

P2: SALA MULTIMEDIALE (ALL'OCCORRENZA UTILIZZABILE PER DIDATTICA)

AREA ESPOSITIVA CON ESEMPIO DI UTILIZZO PER DIDATTICA)

PLANIMETRIA CASTEL DEL MONTE

PIANO TERRA

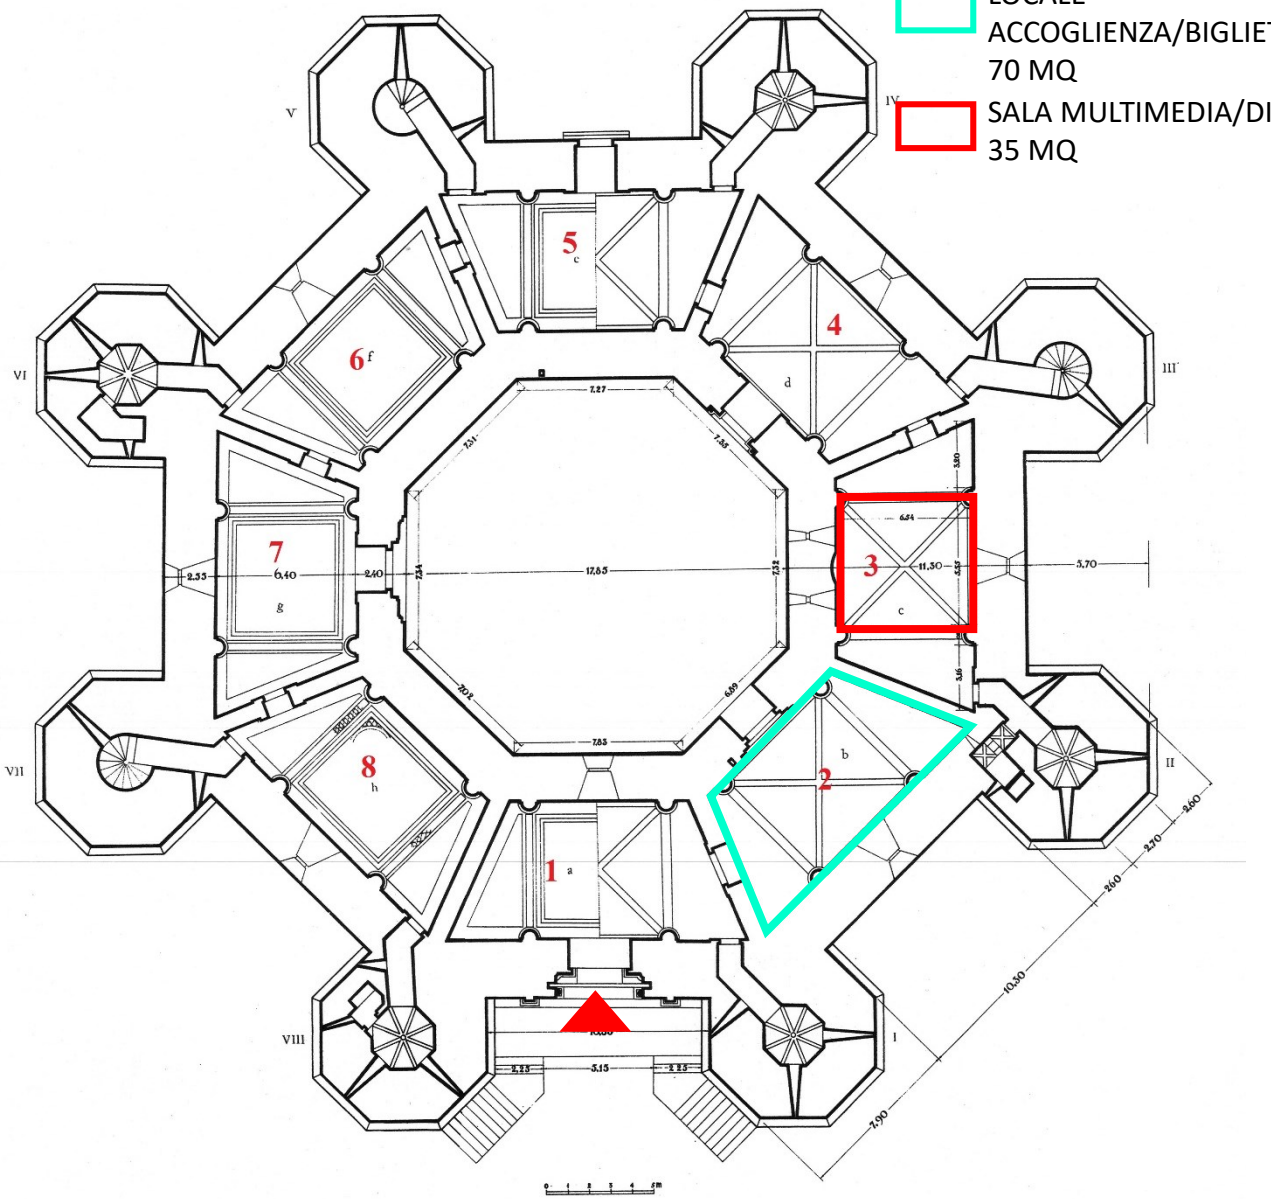

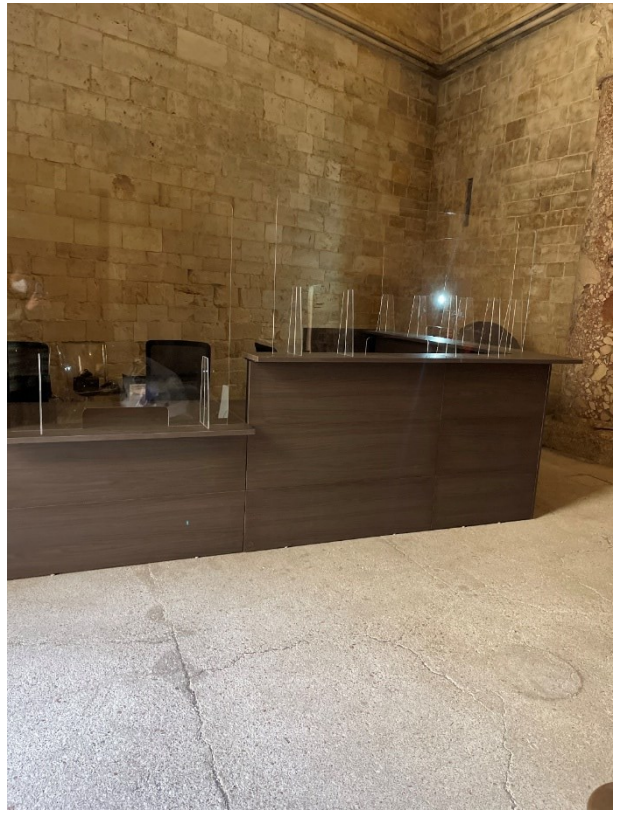

PLANIMETRIA MUSEO ARCHEOLOGICO
NAZIONALE DI GIOIA DEL COLLE
PIANO TERRA

INGRESSO MUSEO

LOCALE
ACCOGLIENZA/BIGLIETTERIA/BOOKSHOP
116 MQ

AREA UTILIZZABILE PER EVENTI/ DIDATTICA
60 MQ

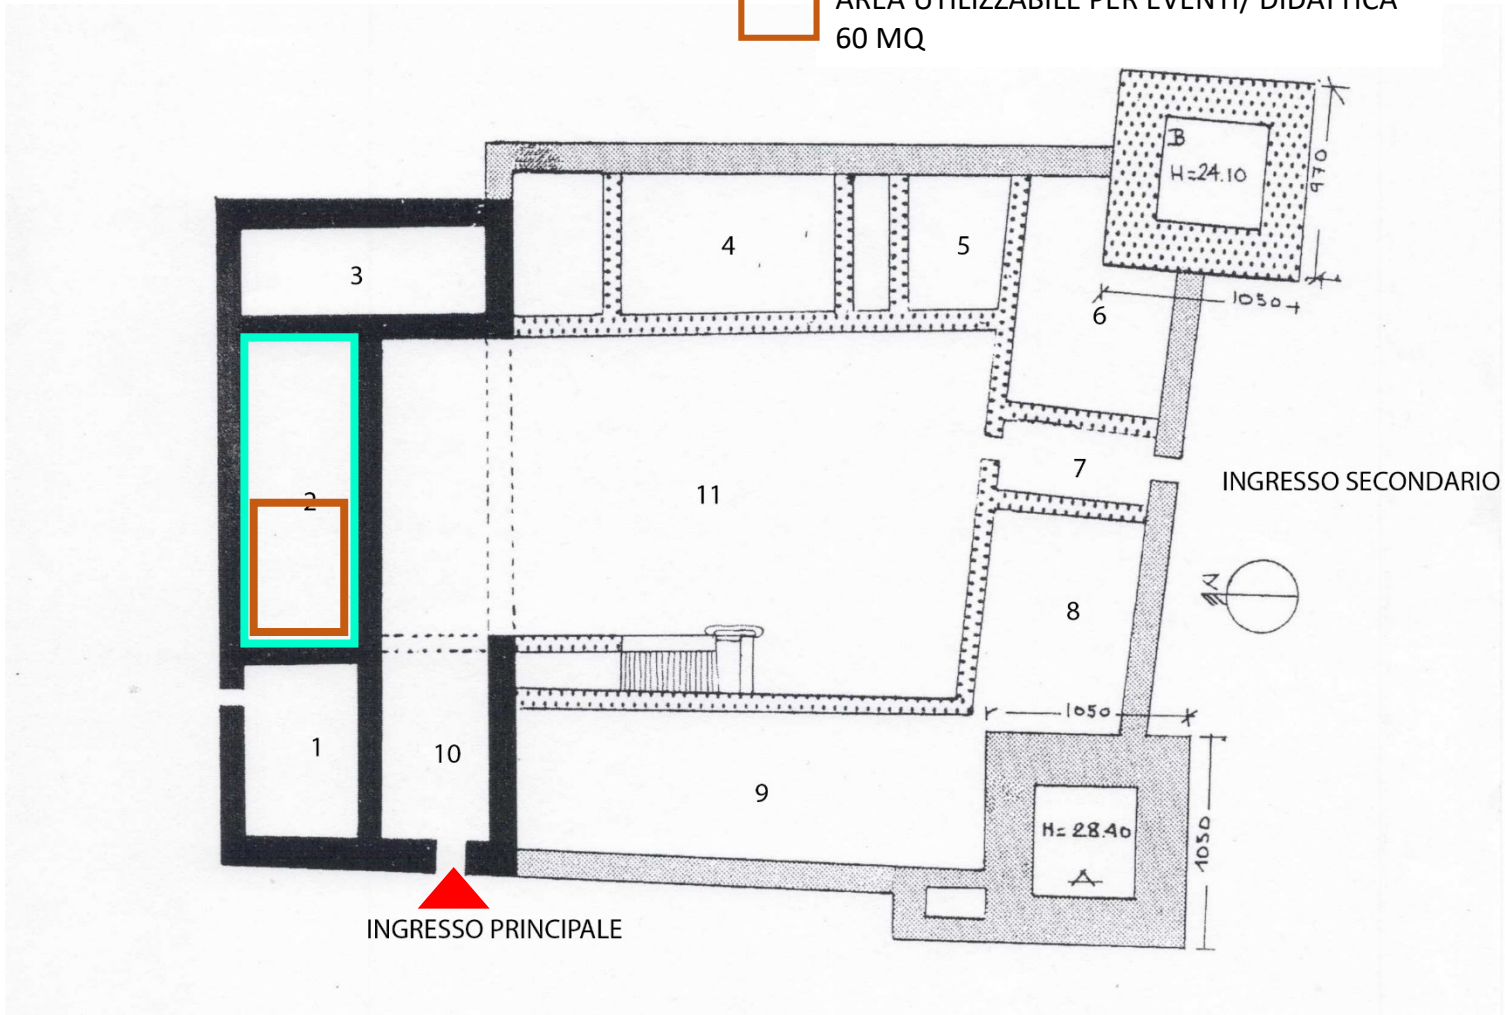

PLANIMETRIA MUSEO ARCHEOLOGICO NAZIONALE E CASTELLO DI MANFREDONIA

PIANO TERRA

INGRESSO CASTELLO

LOCALE ACCOGLIENZA/BIGLIETTERIA/BOOKSHOP 20 MQ

SPAZIO POLIFUNZIONALE PER DIDATTICA 40 MQ

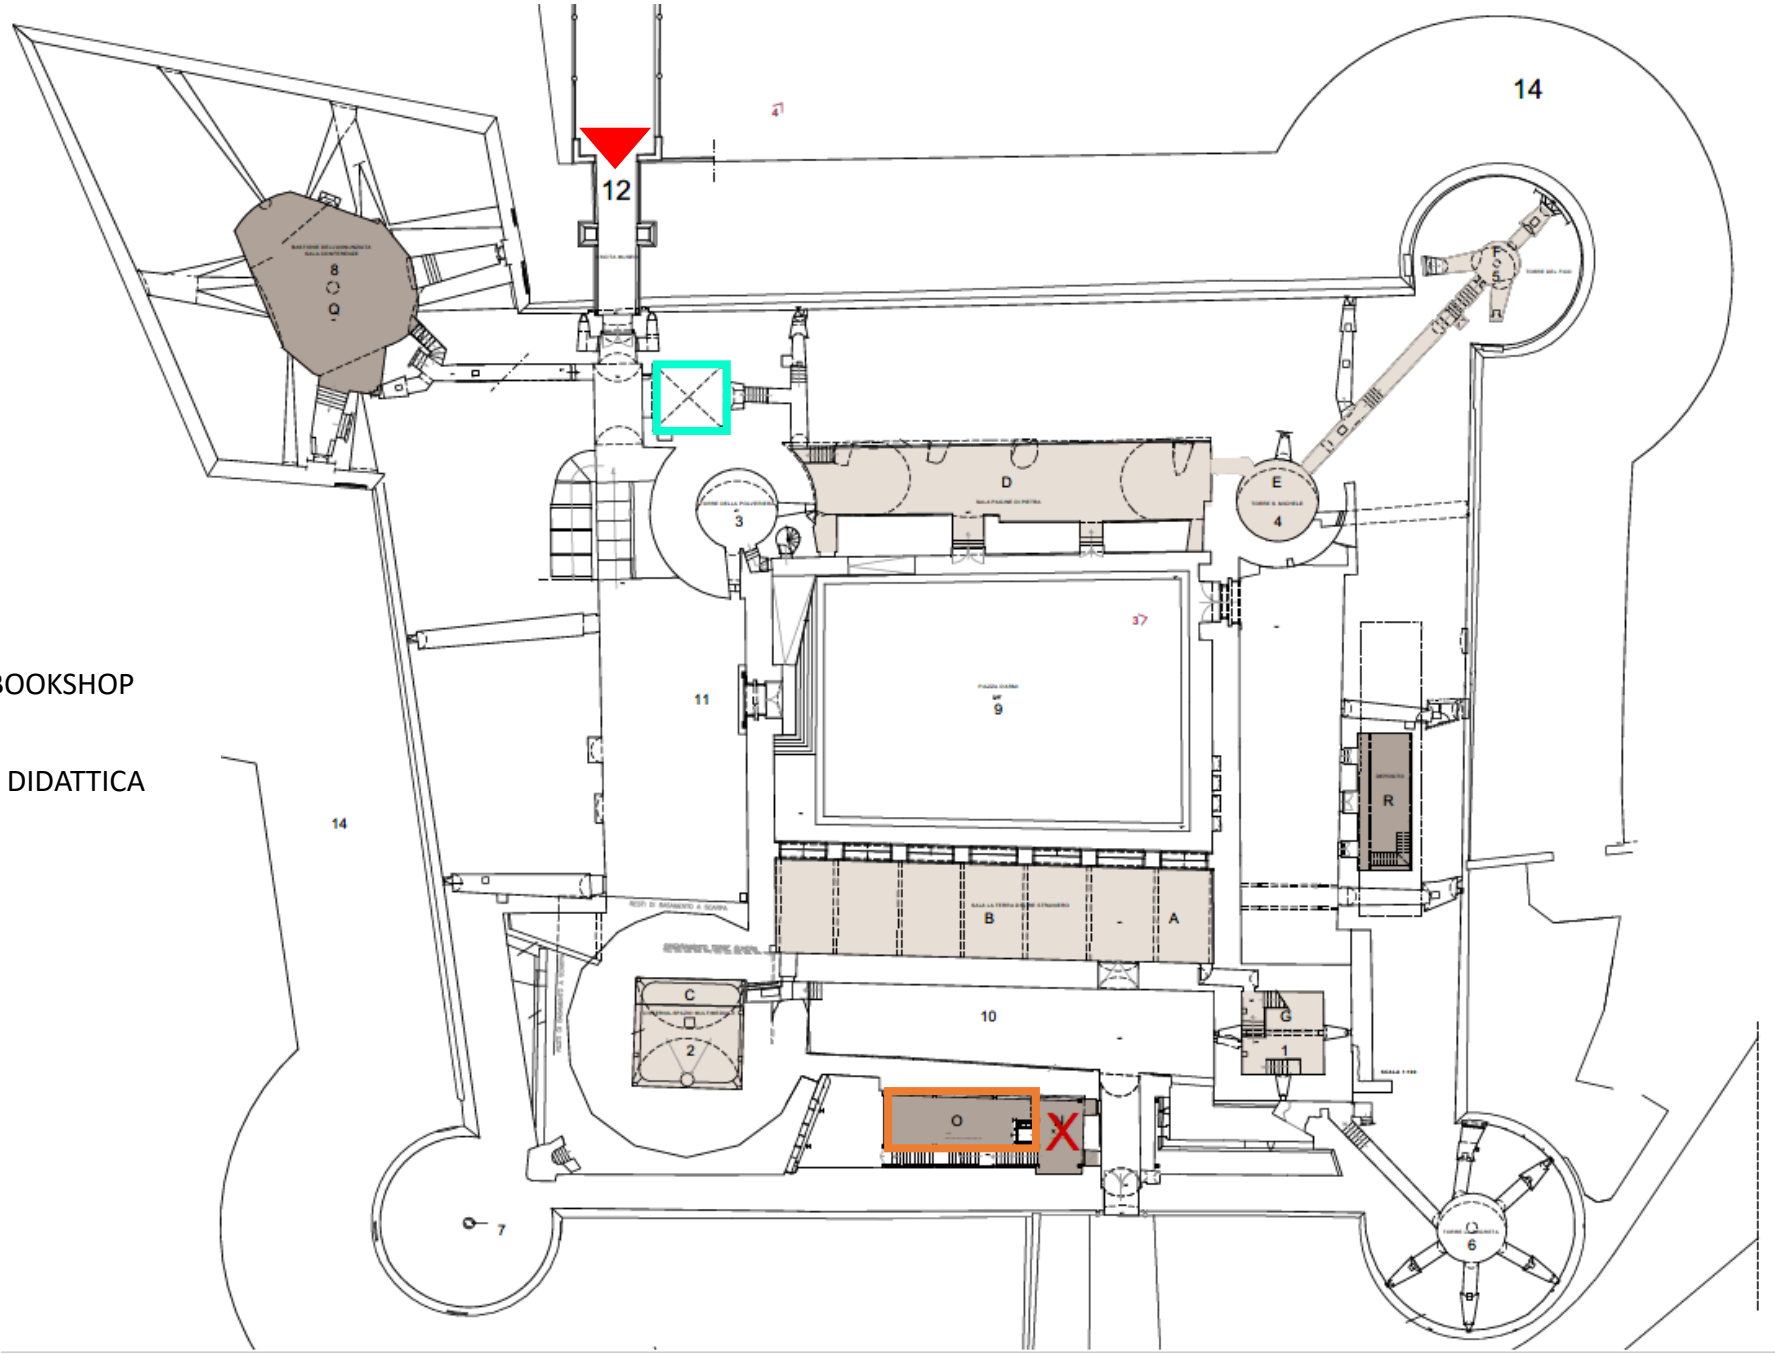

FOTO 1

FOTO 2

FOTO 3

FOTO 4

FOTO 5

PLANIMETRIA CENTRO SERVIZI PARCO ARCHEOLOGICO DI SIPONTO

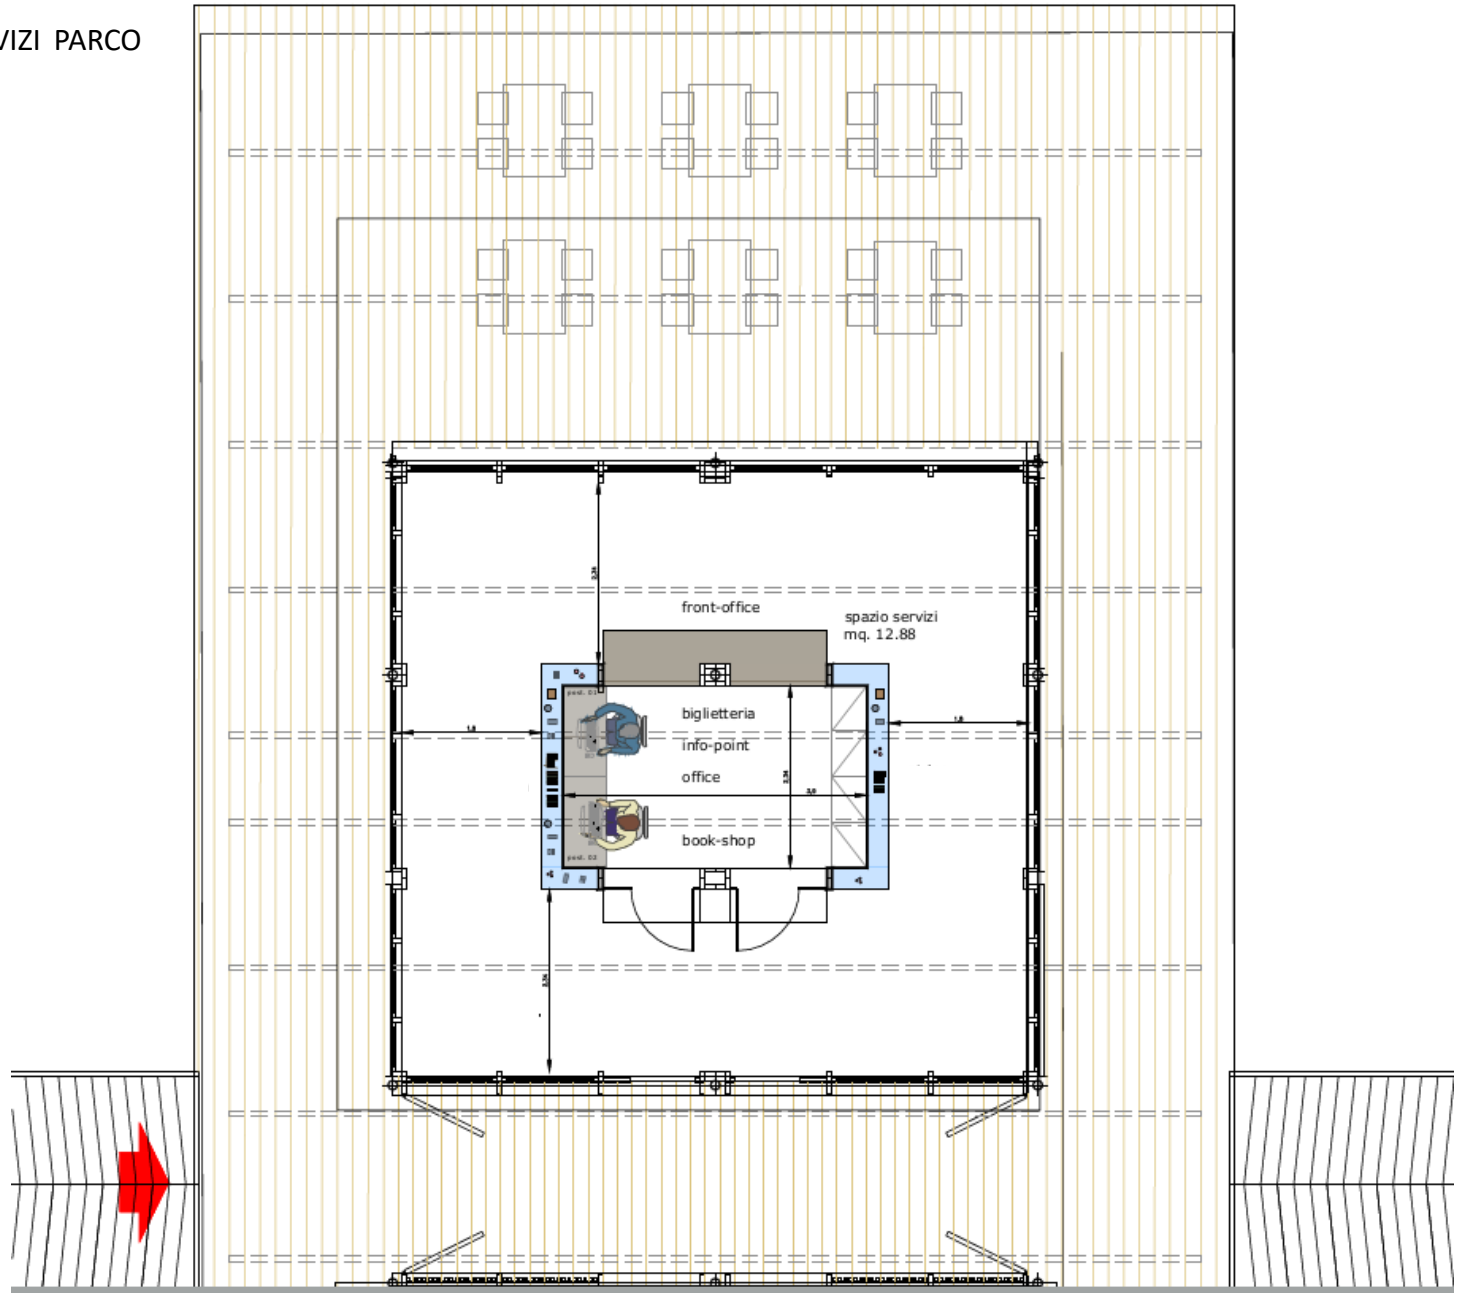

PLANIMETRIA MUSEO ARCHEOLOGICO NAZIONALE DI ALTAMURA

PIANO TERRA

INGRESSO MUSEO

LOCALE ACCOGLIENZA/BIGLIETTERIA 58 MQ

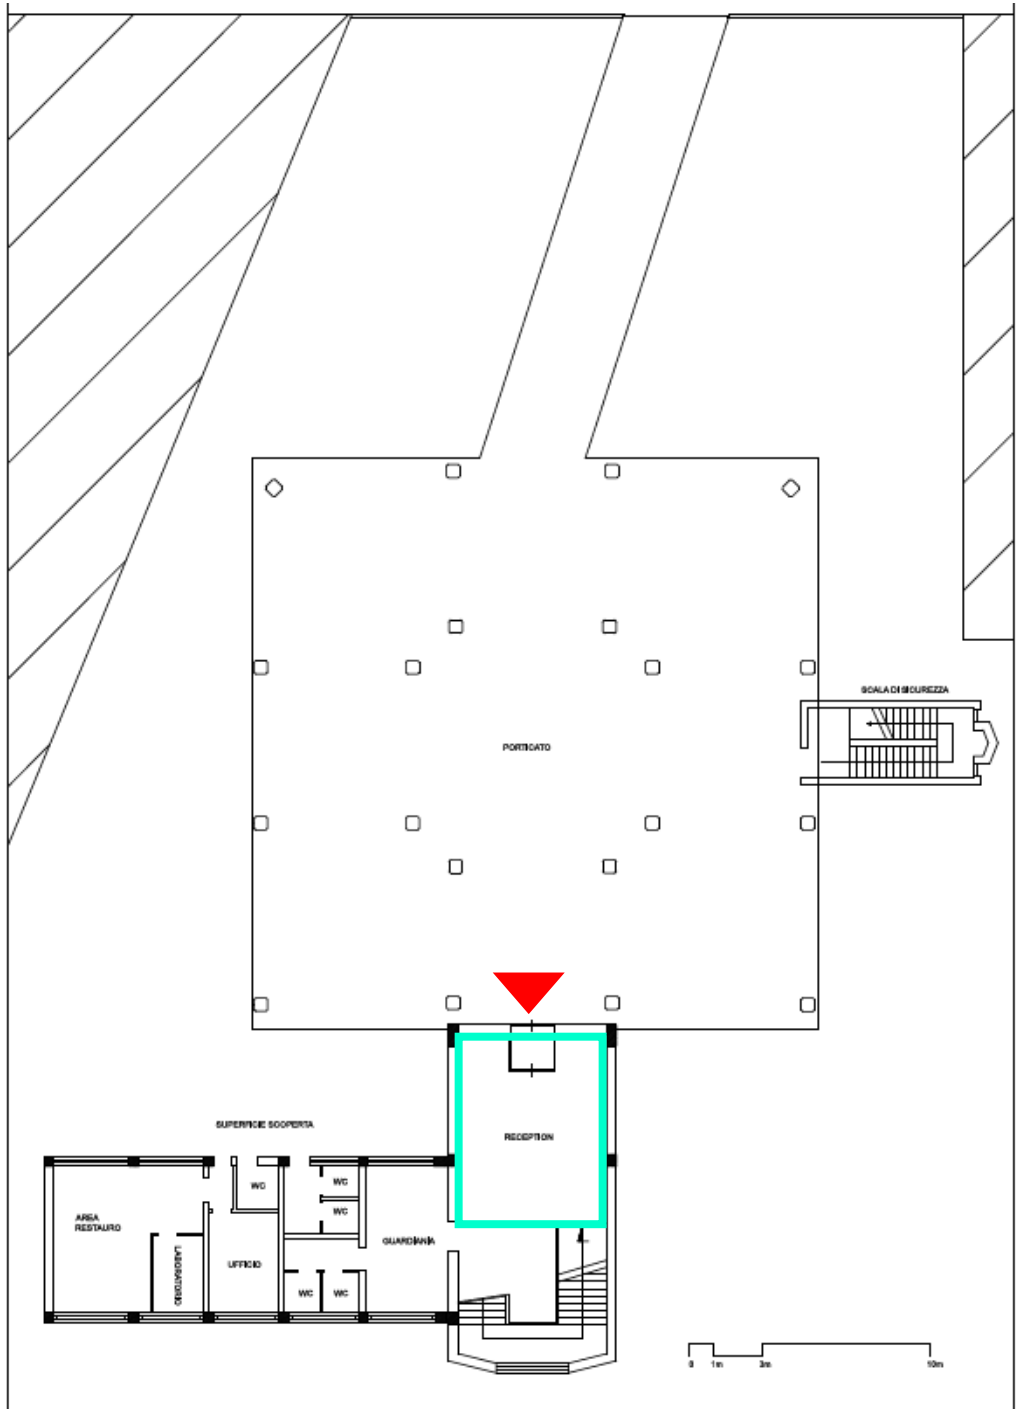

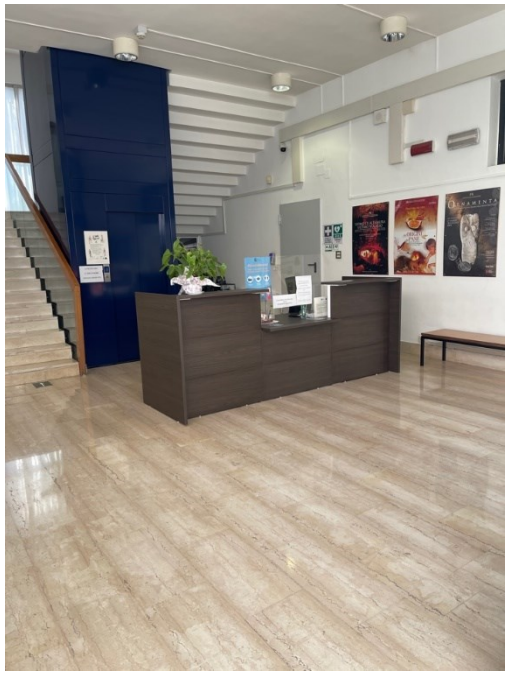

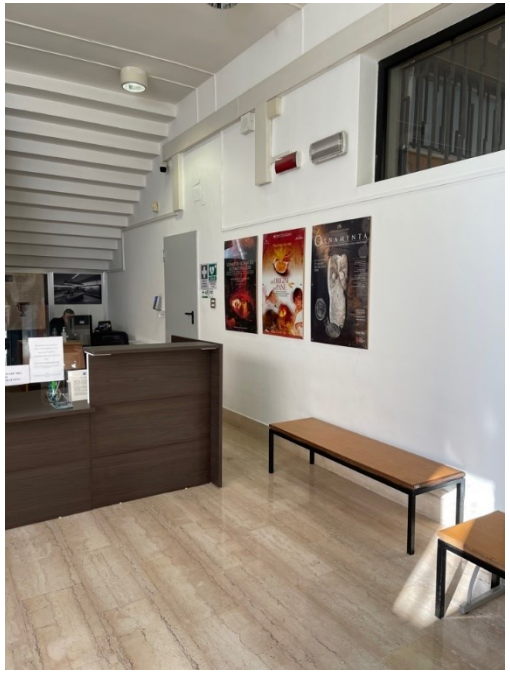

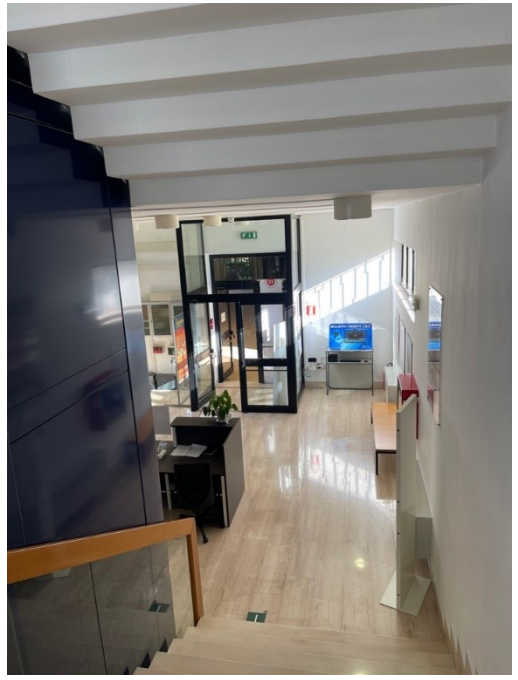

PLANIMETRIA GALLERIA NAZIONALE DEVANNA - BITONTO

PIANO TERRA

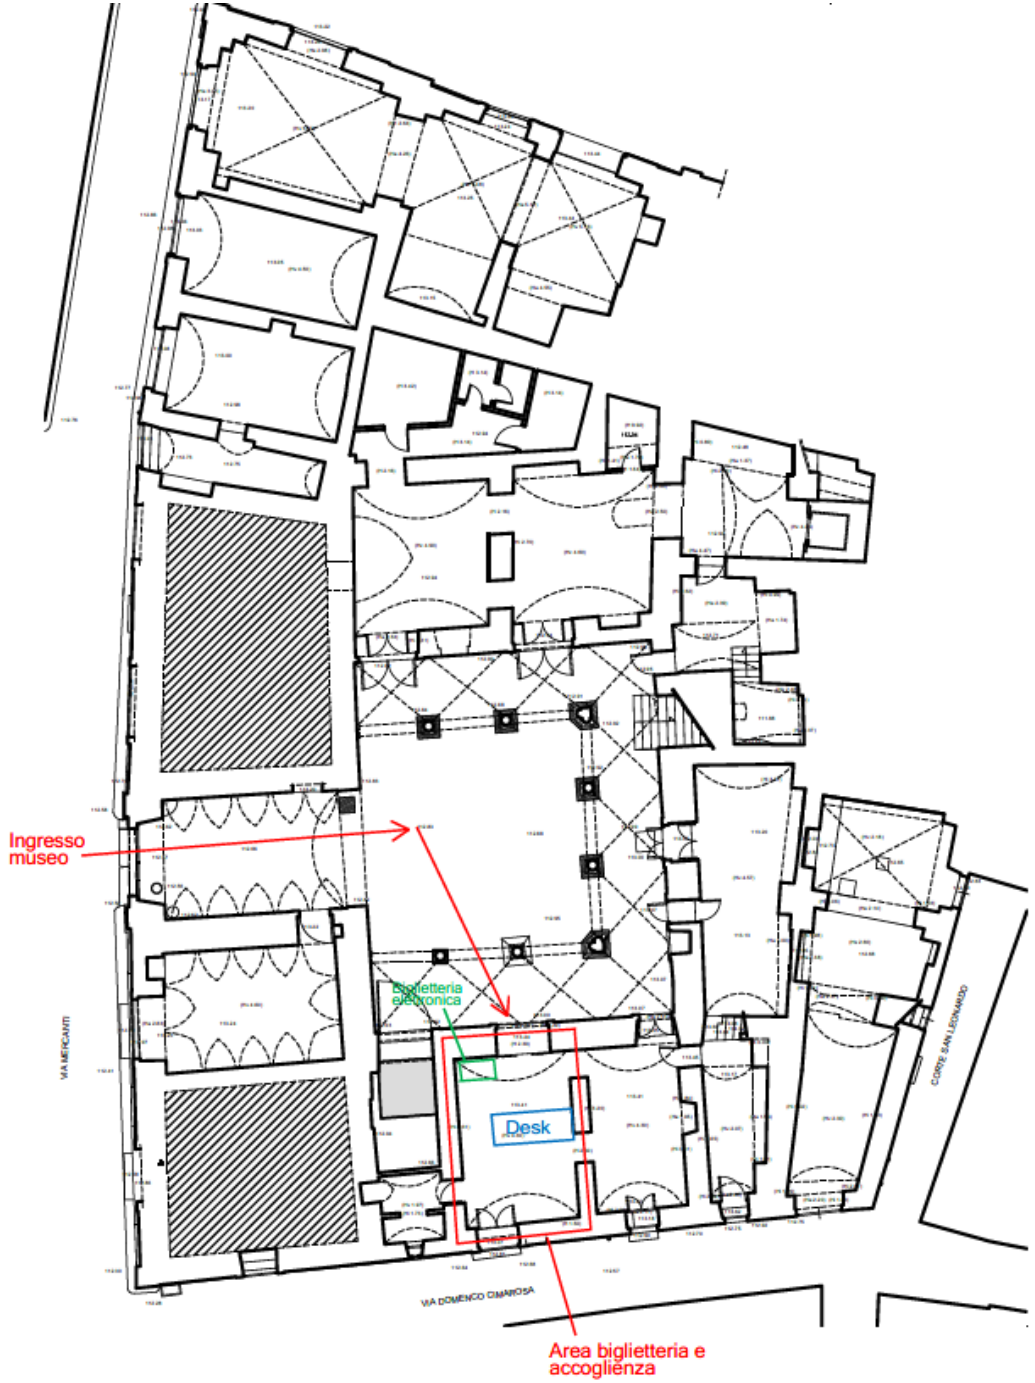

PLANIMETRIA GALLERIA NAZIONALE DEVANNA - BITONTO

PIANO PRIMO

SALA «SEICENTO»

EVENTI/DIDATTICA 98 MQ

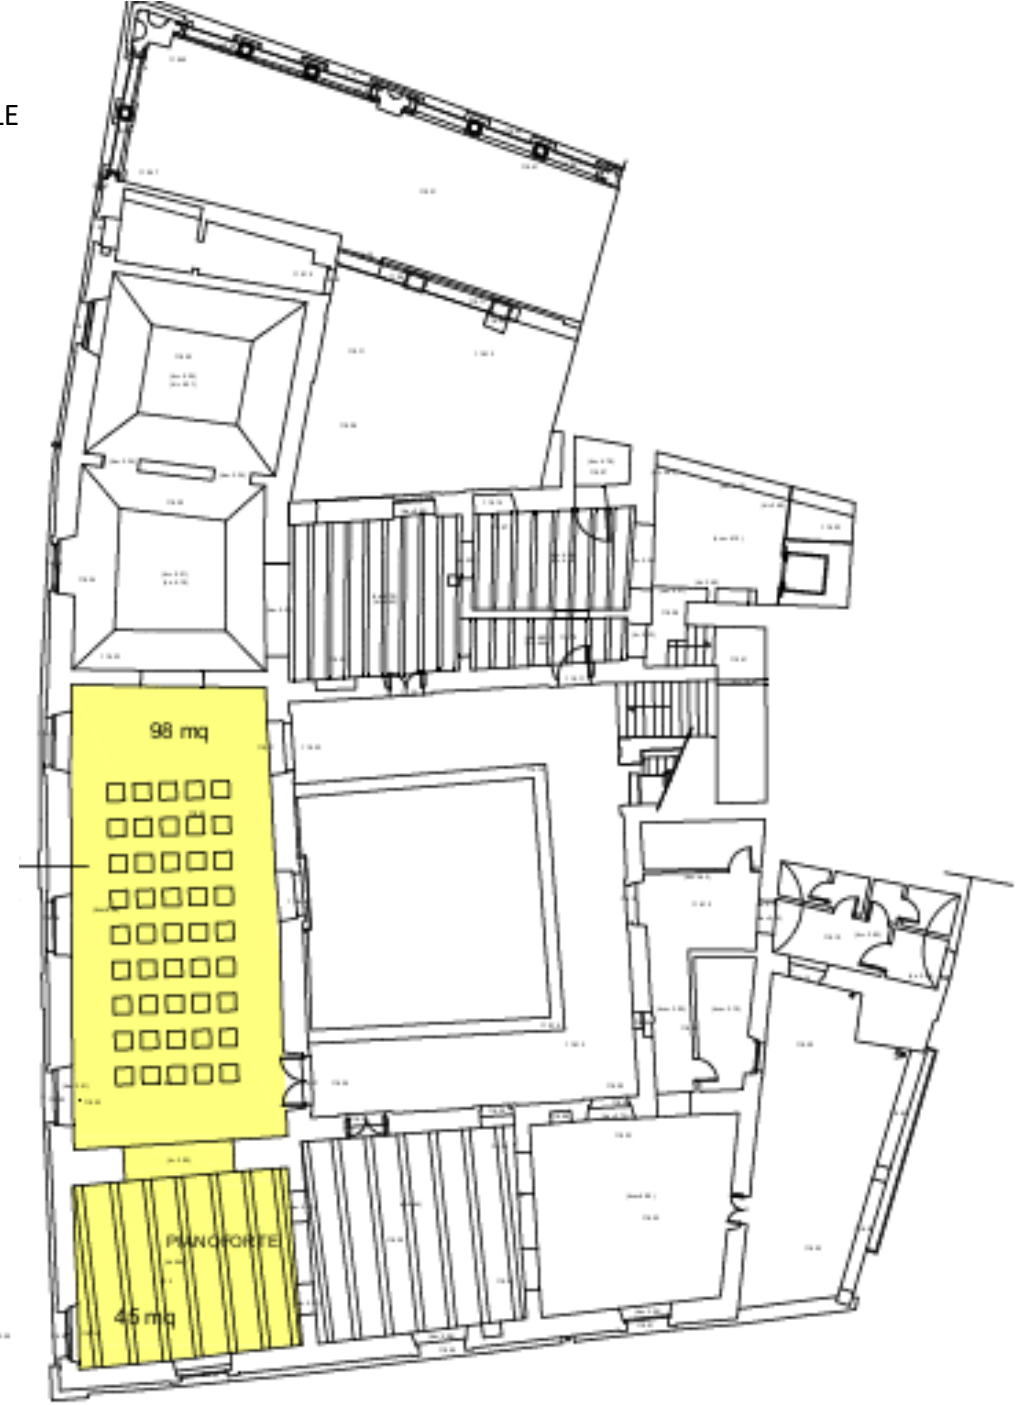

PLANIMETRIA ACCESSO **PARCO ARCHEOLOGICO DI MONTE SANNACE**

AREA DA ALLESTIRE CON POSTAZIONE DI ACCOGLIENZA/BIGLIETTERIA

PLANIMETRIA PIANO TERRA **MUSEO ARCHEOLOGICO NAZIONALE JATTA – RUVO DI PUGLIA**

AREA ACCOGLIENZA/BIGLIETTERIA
19 mq

INGRESSO MUSEO

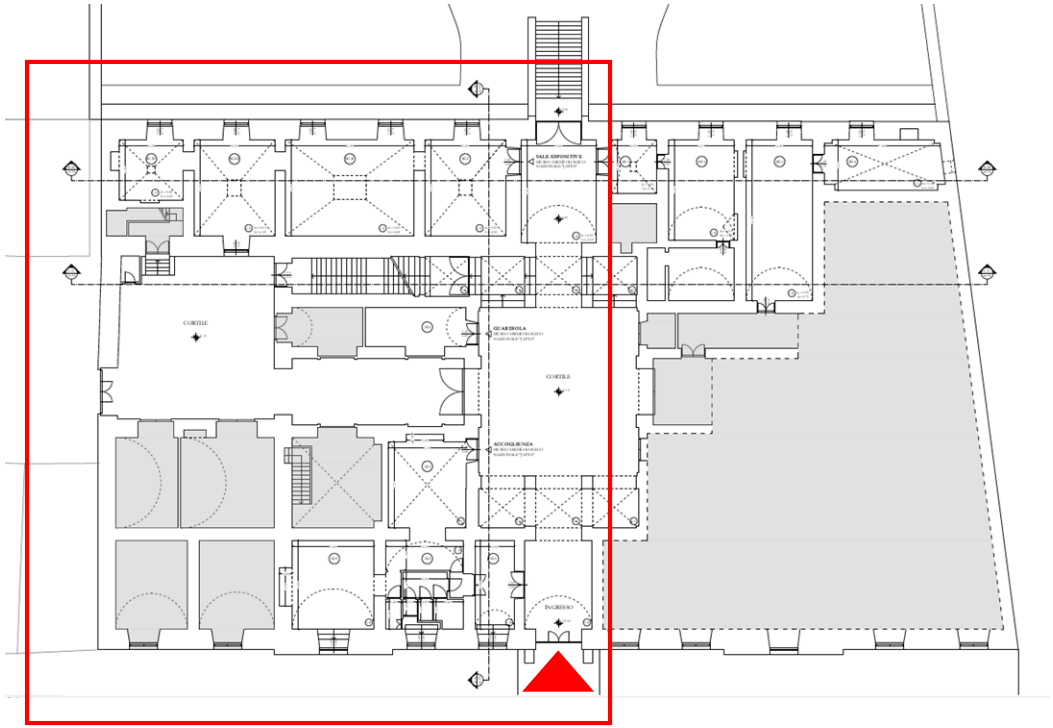

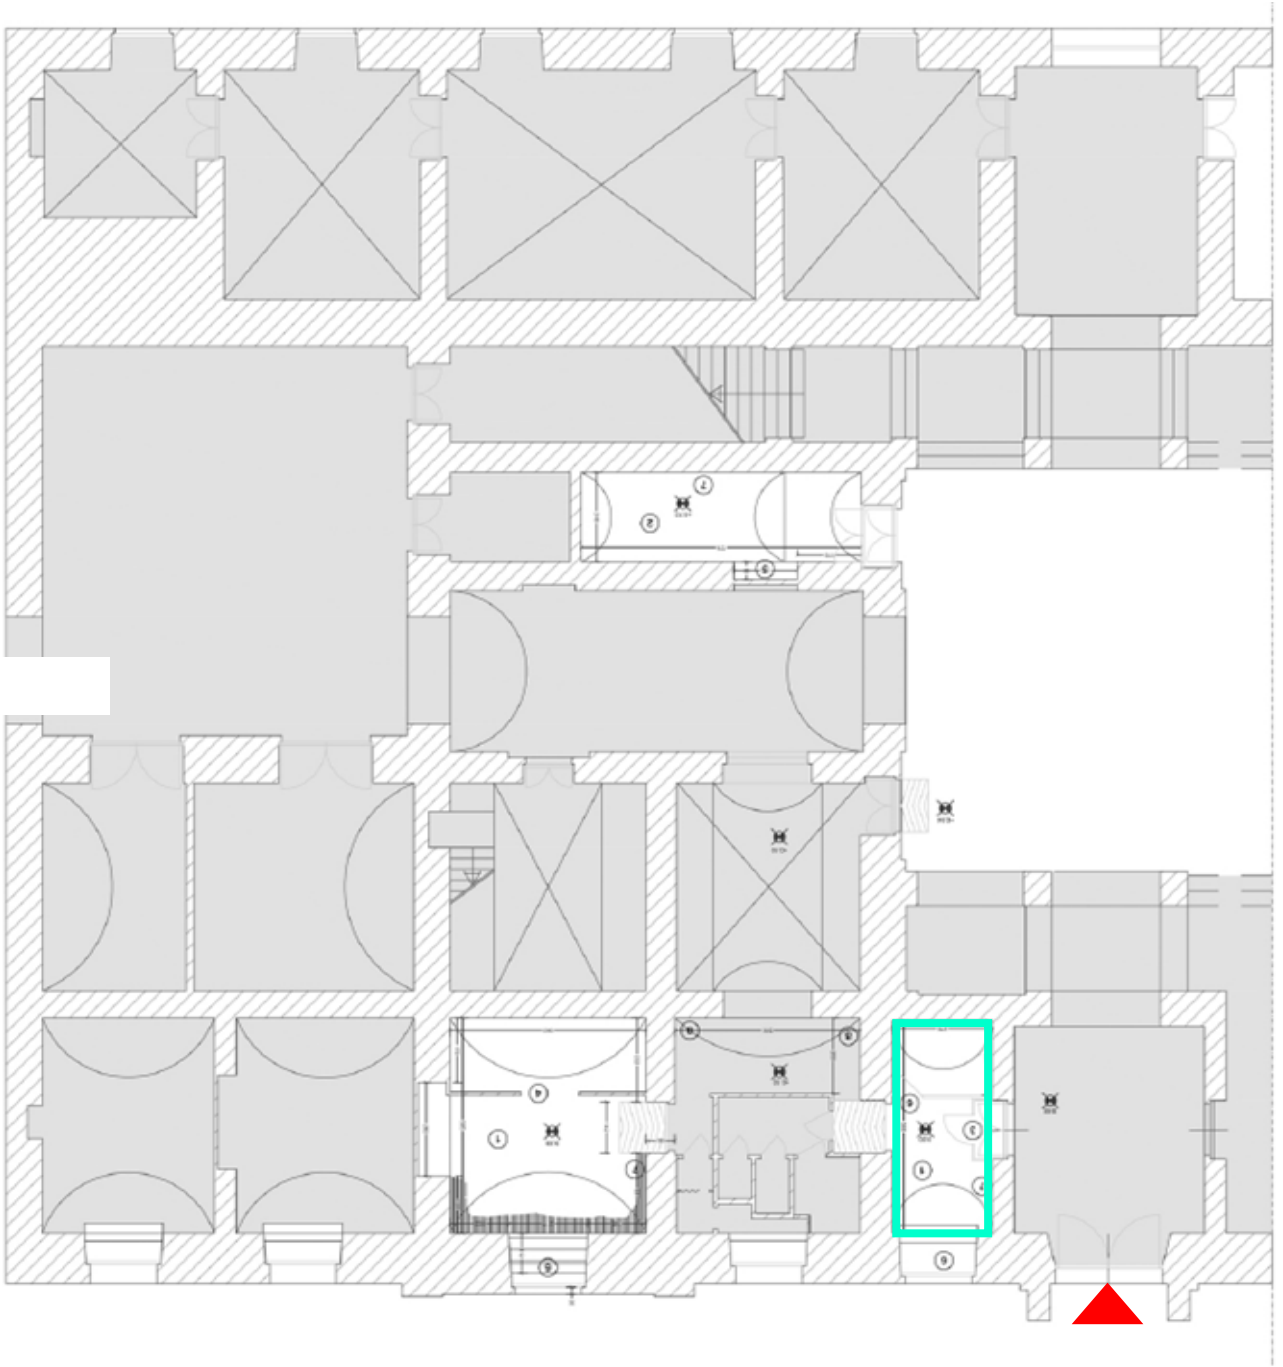

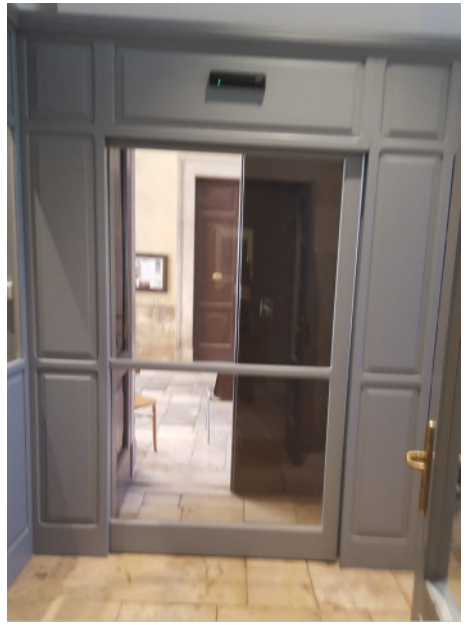

PLANIMETRIA **ANTIQUARIUM CANNE DELLA BATTAGLIA**

AREA ACCOGLIENZA/BIGLIETTERIA

AREA TVM

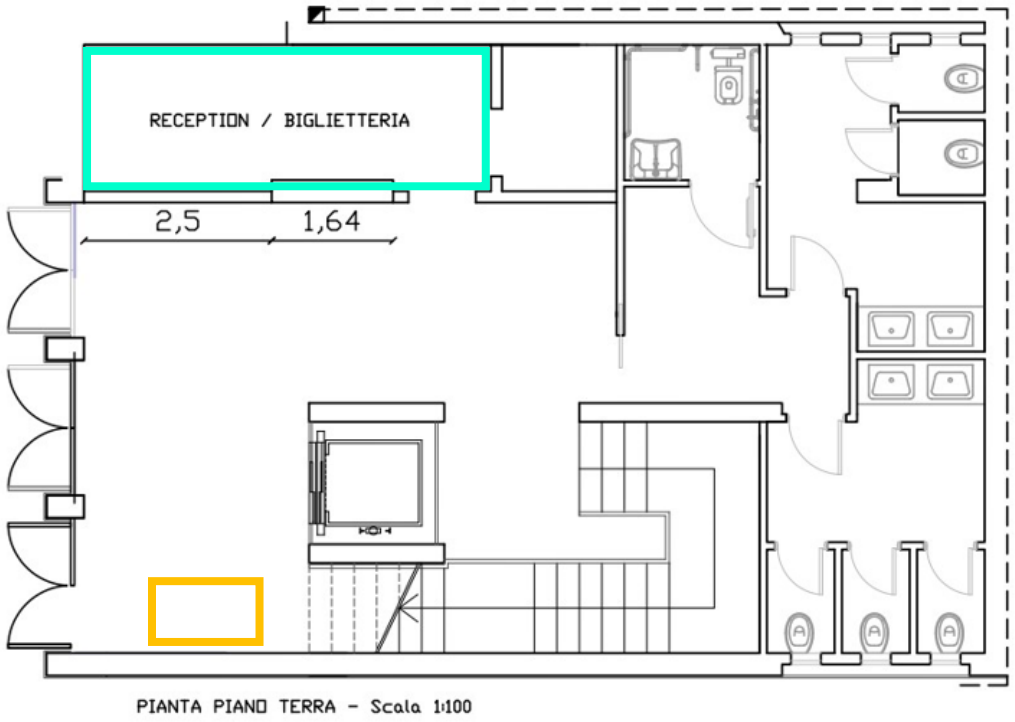

PIANTA PIANO TERRA - Scala 1:100

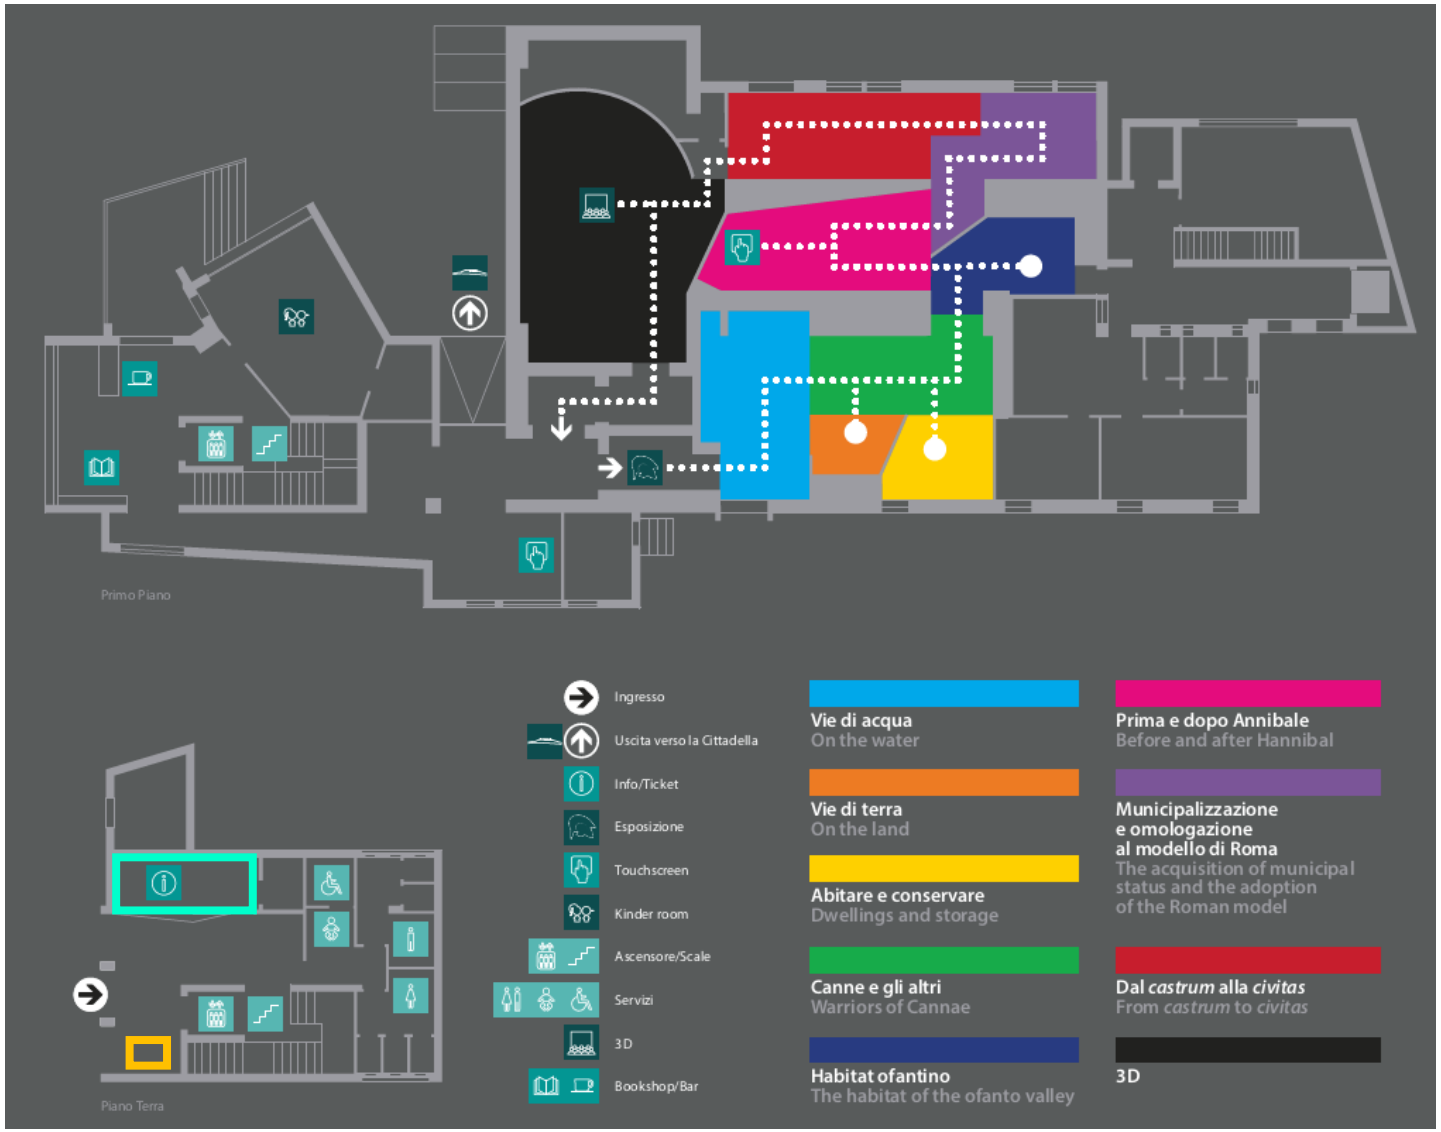

ANTIQUARIUM E PARCO ARCHEOLOGICO
DI CANNE DELLA BATTAGLIA

PLANIMETRIA PIANO TERRA **MUSEO ARCHEOLOGICO NAZIONALE - CANOSA DI PUGLIA**

AREA
ACCOGLIENZA/BIGLIETTERIA

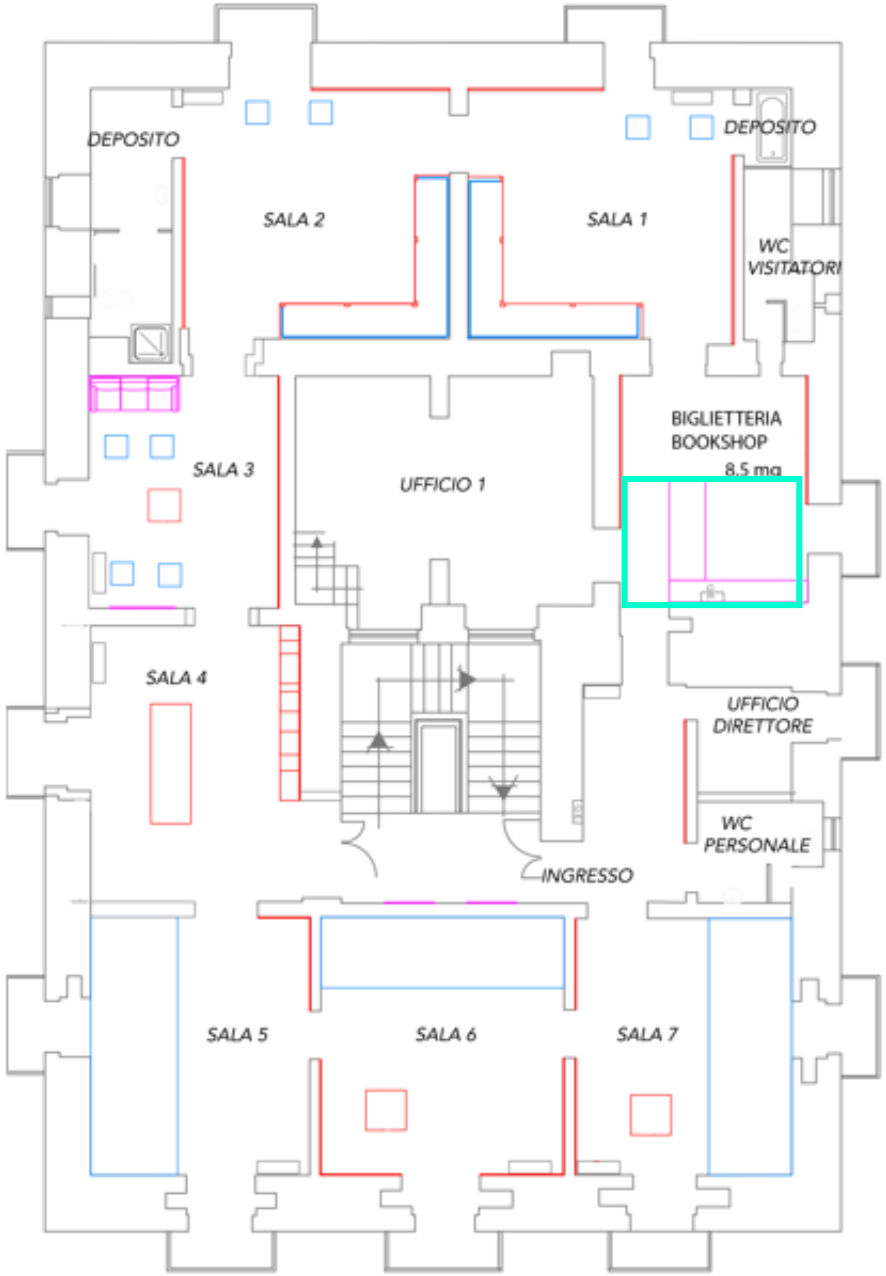

PLANIMETRIA PIANO TERRA **CASTELLO DI COPERTINO**

AREA
ACCOGLIENZA/BIGLIETTERIA/TVM

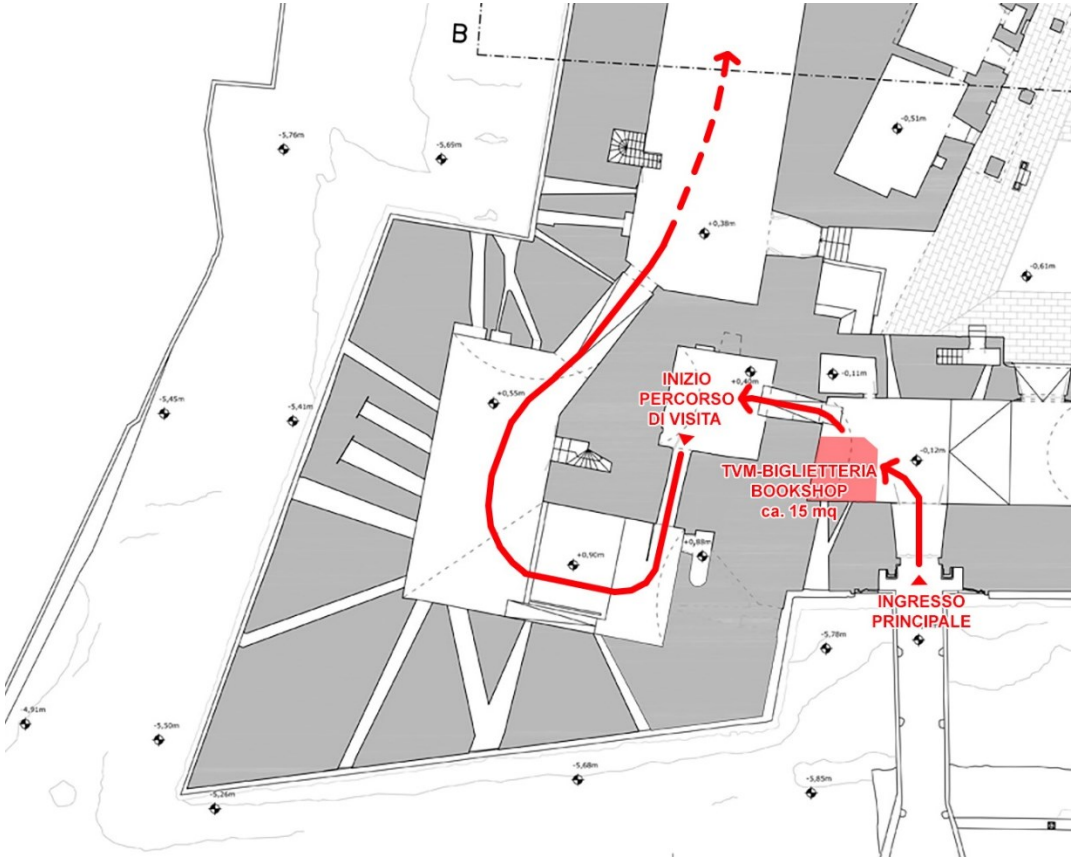

CASTELLO DI COPERTINO

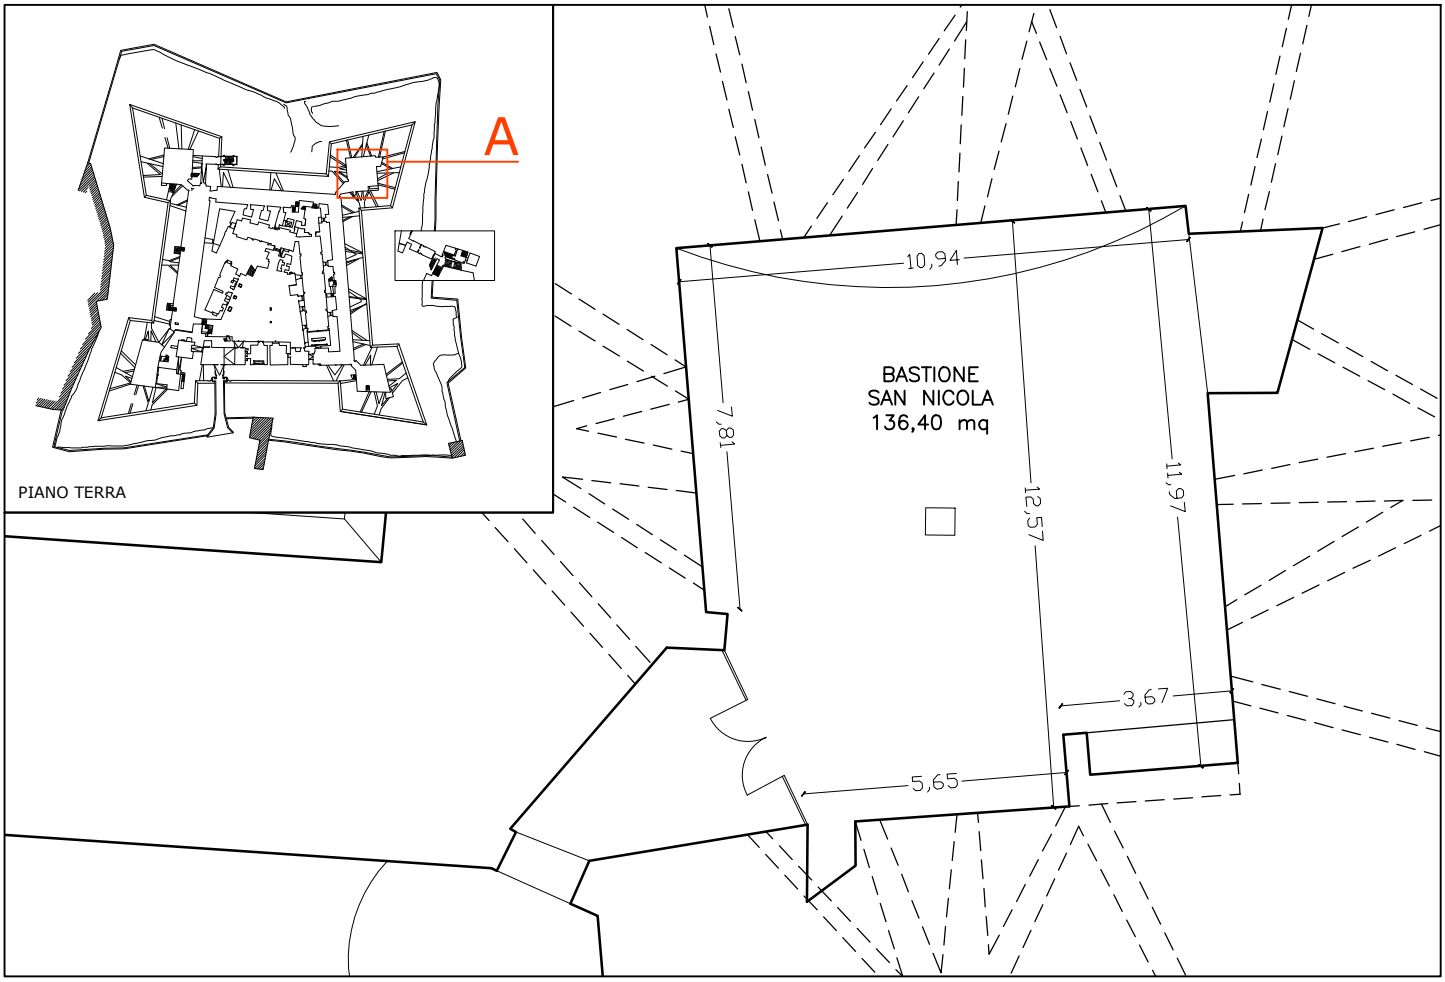

A: aula didattica piano terra (Bastione S. Nicola) 136,40 mq

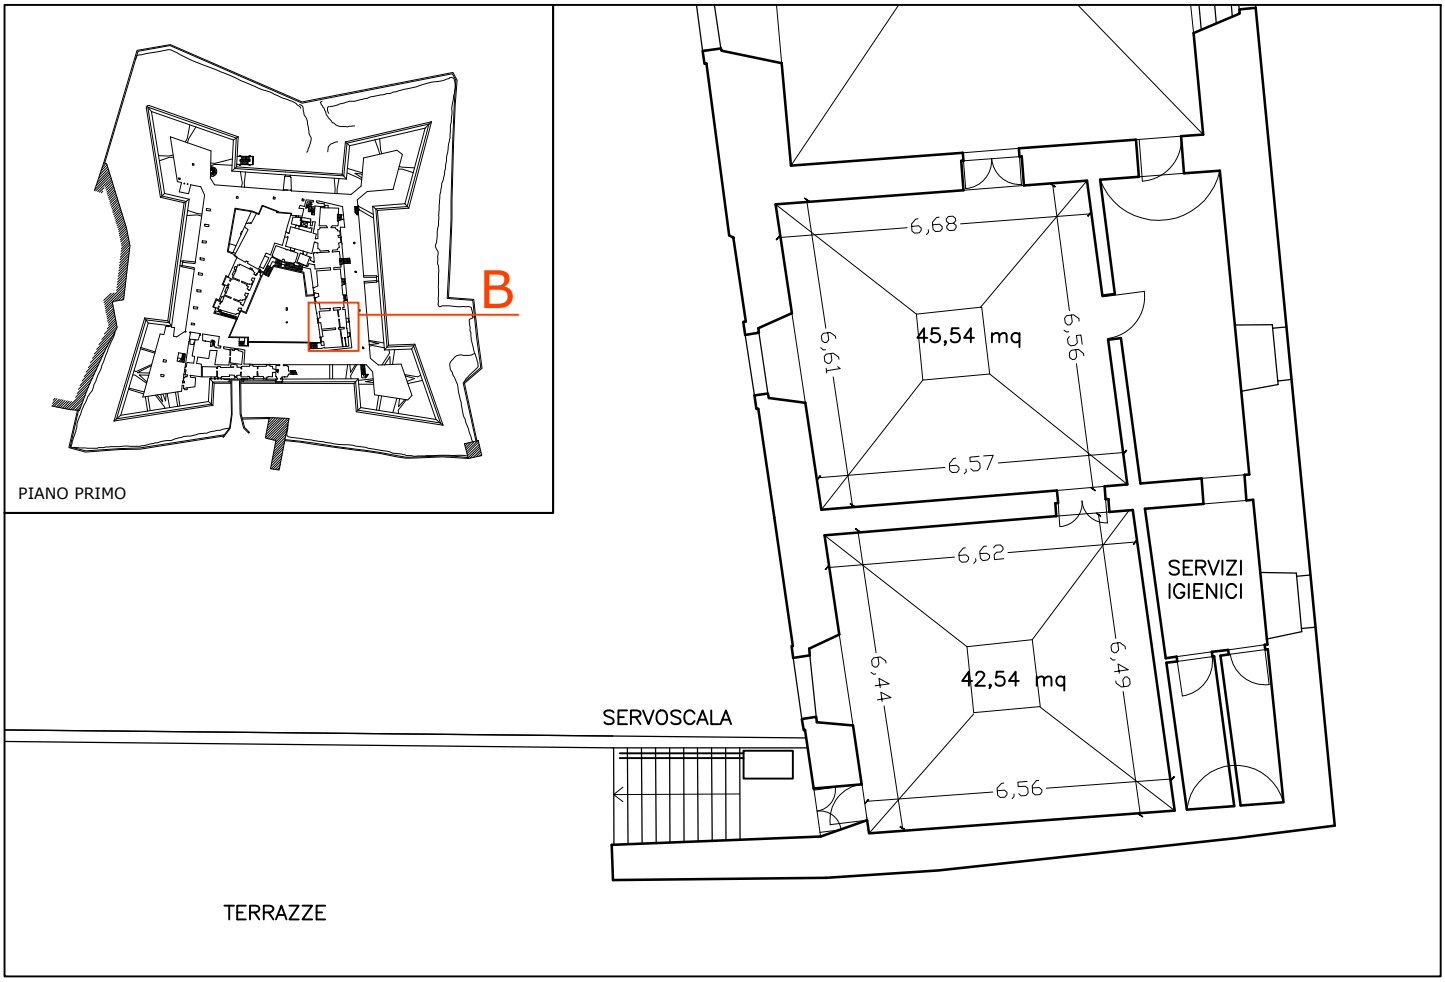

B: aule didattiche piano primo (Piano nobile), attualmente non aperta al pubblico, 88,08 mq

Castello
di Copertino

PLANIMETRIA PIANO TERRA **ANFITEATRO DI LECCE**
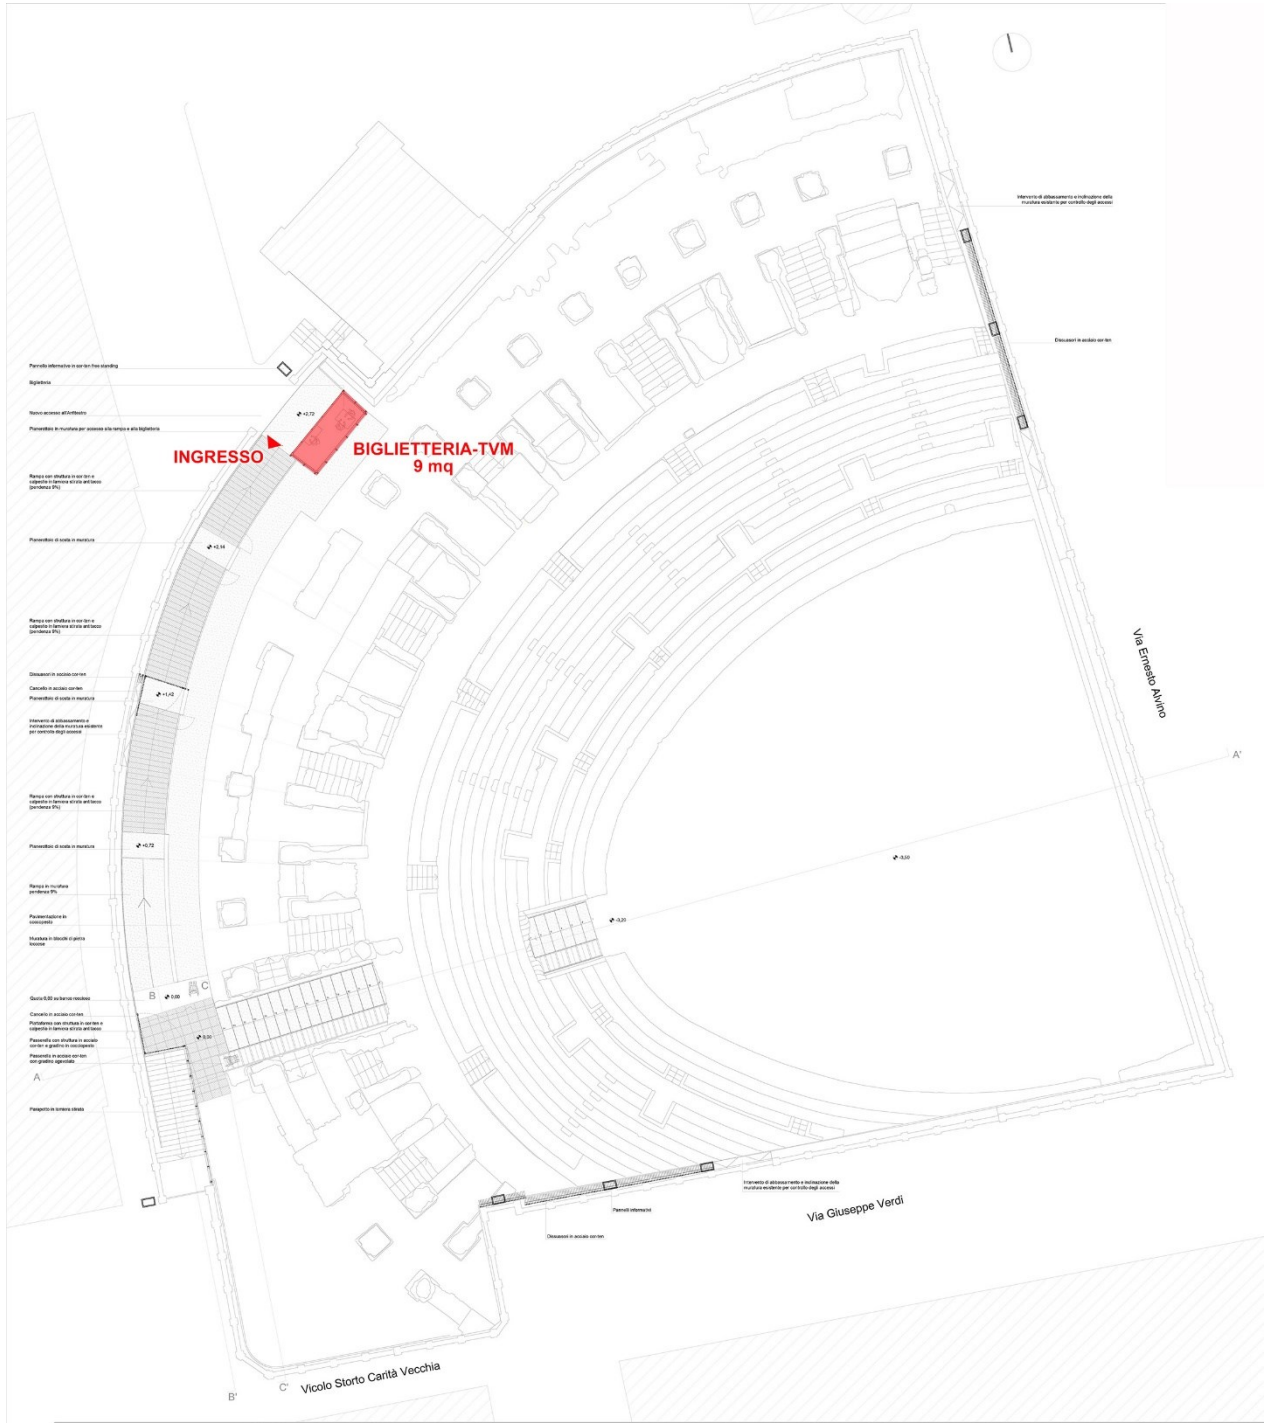
AREA
ACCOGLIENZA/BIGLIETTERIA/TVM