



## **ALLEGATO A) AL CAPITOLATO TECNICO**

### **Planimetrie e mappe**

Classificazione del documento: Consip Public


---

Gara a procedura aperta ai sensi del D.Lgs. 50/2016 e s.m.i., per l'affidamento in concessione dei servizi museali integrati presso il Parco archeologico di Ostia antica per il Ministero della Cultura - ID 2419.

Allegato A al Capitolato Tecnico – Planimetrie e mappe



## Scavi di Ostia Antica – mappa generale

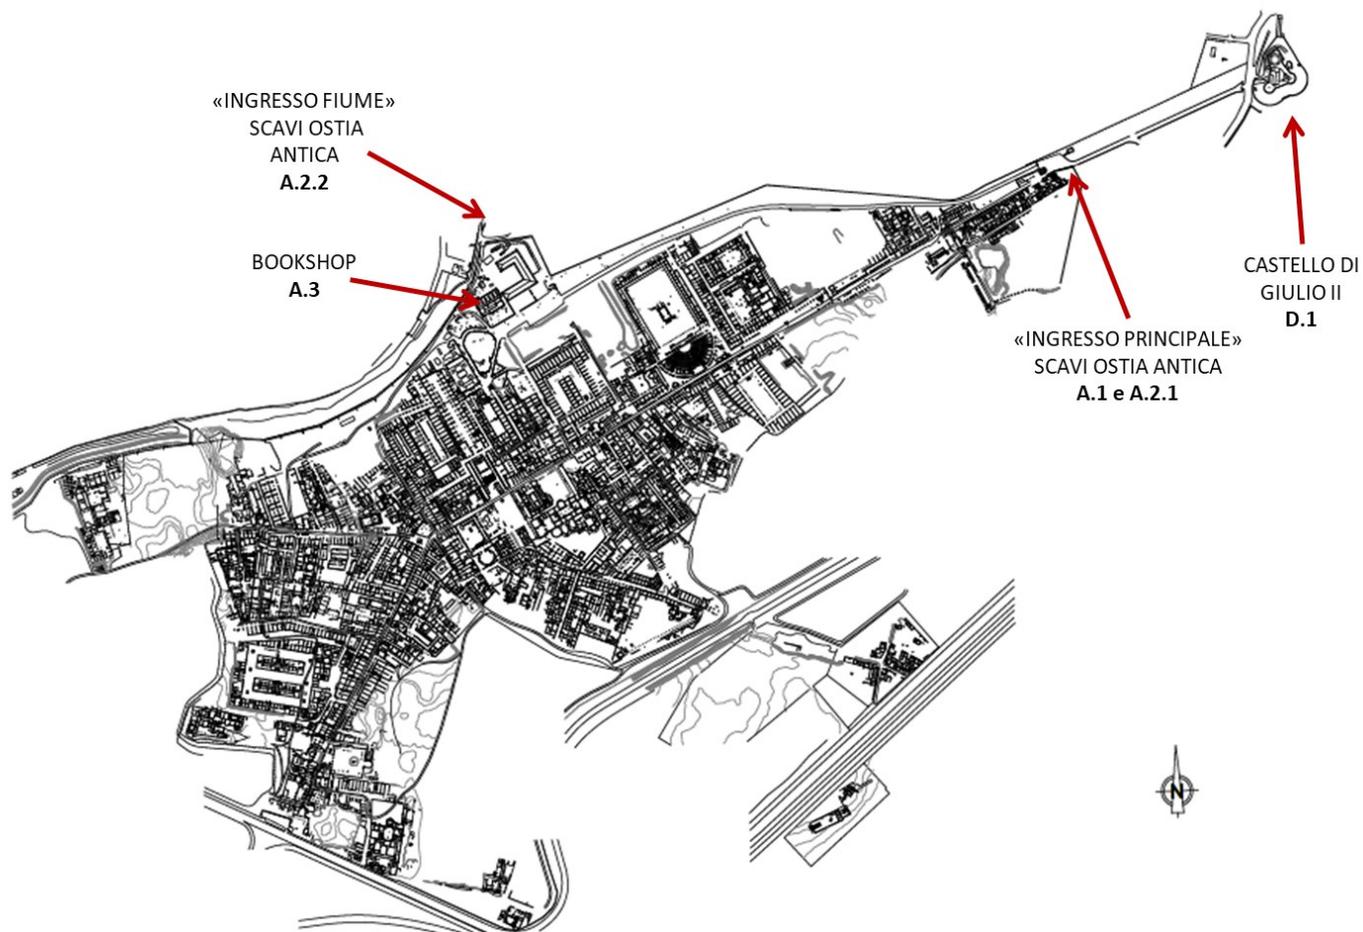


Classificazione del documento: Consip Public

Gara a procedura aperta ai sensi del D.Lgs. 50/2016 e s.m.i., per l'affidamento in concessione dei servizi museali integrati presso il Parco archeologico di Ostia antica per il Ministero della Cultura - ID 2419.

Allegato A al Capitolato Tecnico – Planimetrie e mappe




## Scavi di Ostia antica – Ingresso principale (A.1)

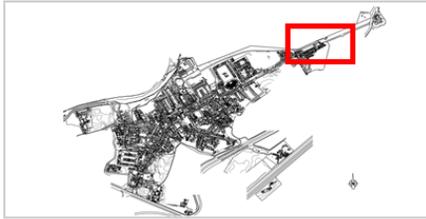

CONTROLLO DEGLI ACCESSI E  
DELLE USCITE  
A.2.1

LOCALE ACCOGLIENZA/BIGLIETTERIA/VENDITA E BOOKCORNER  
A.1

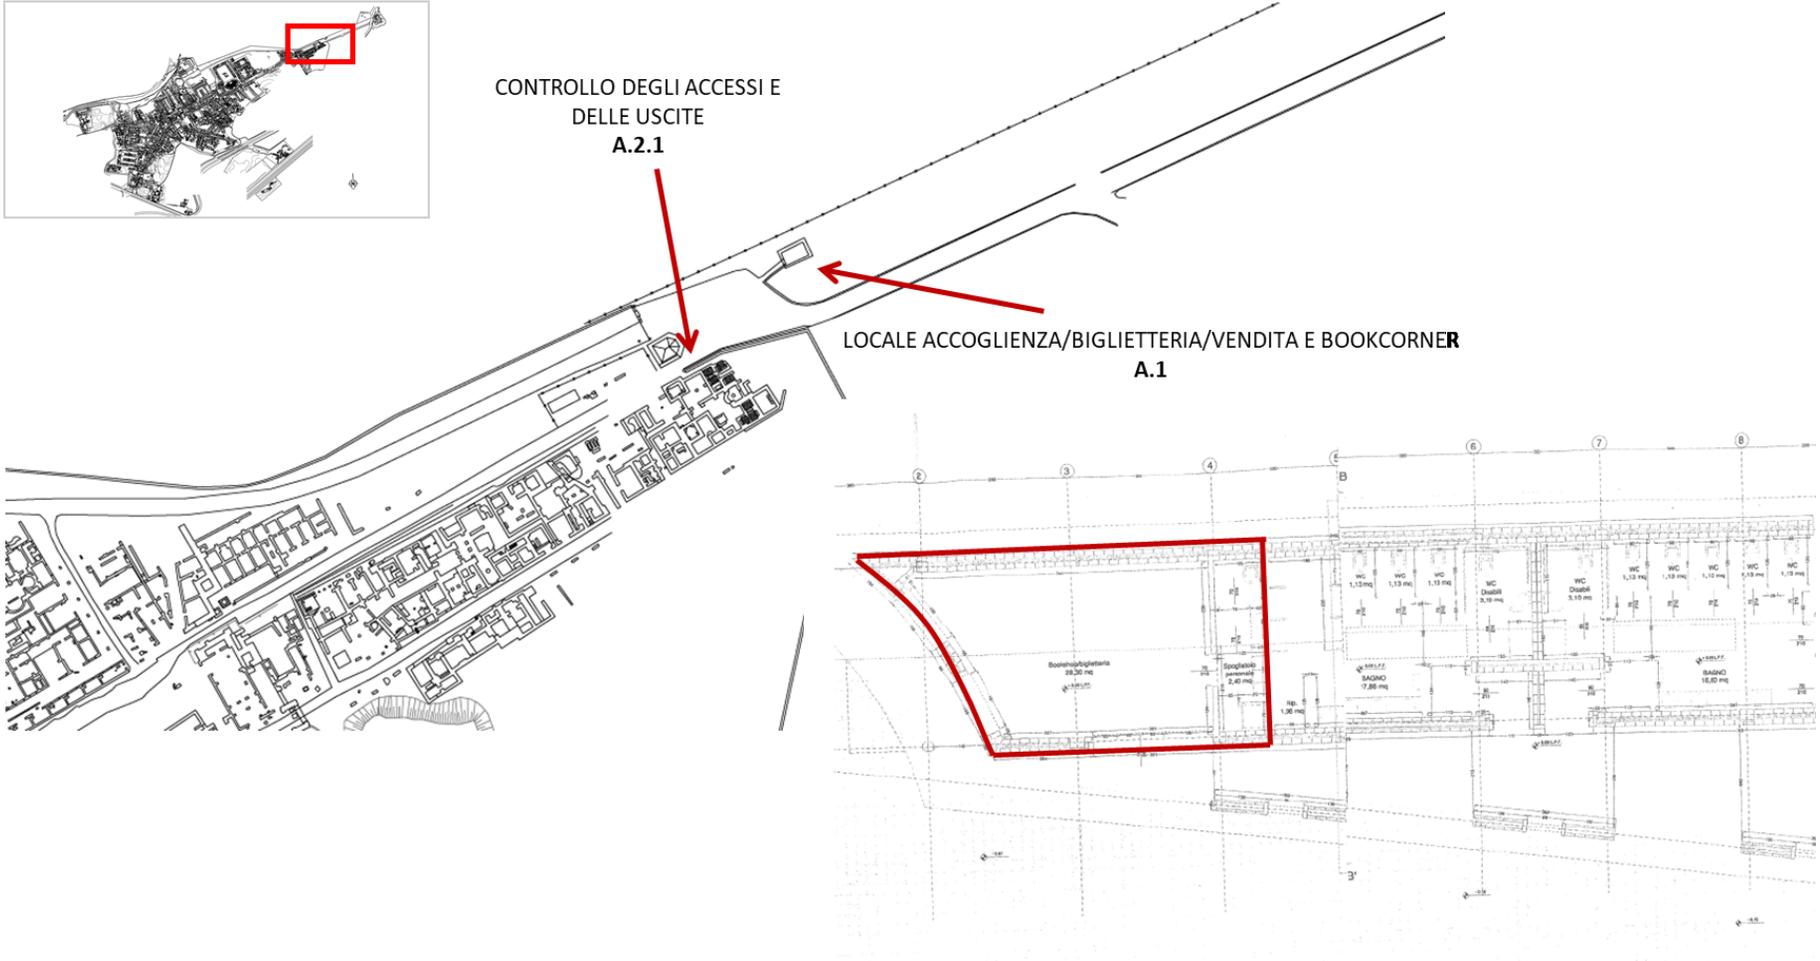

Classificazione del documento: Consip Public



## Posizionamento dei tornelli /varchi motorizzati per il controllo degli accessi e delle uscite presso l'ingresso principale (A.2.1)



Classificazione del documento: Consip Public



## Scavi di Ostia antica – Ingresso fiume (A.2.2)



Classificazione del documento: Consip Public

---

Gara a procedura aperta ai sensi del D.Lgs. 50/2016 e s.m.i., per l'affidamento in concessione dei servizi museali integrati presso il Parco archeologico di Ostia antica per il Ministero della Cultura - ID 2419.

Allegato A al Capitolato Tecnico – Planimetrie e mappe





Classificazione del documento: Consip Public

---

Gara a procedura aperta ai sensi del D.Lgs. 50/2016 e s.m.i., per l'affidamento in concessione dei servizi museali integrati presso il Parco archeologico di Ostia antica per il Ministero della Cultura - ID 2419.

Allegato A al Capitolato Tecnico – Planimetrie e mappe

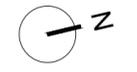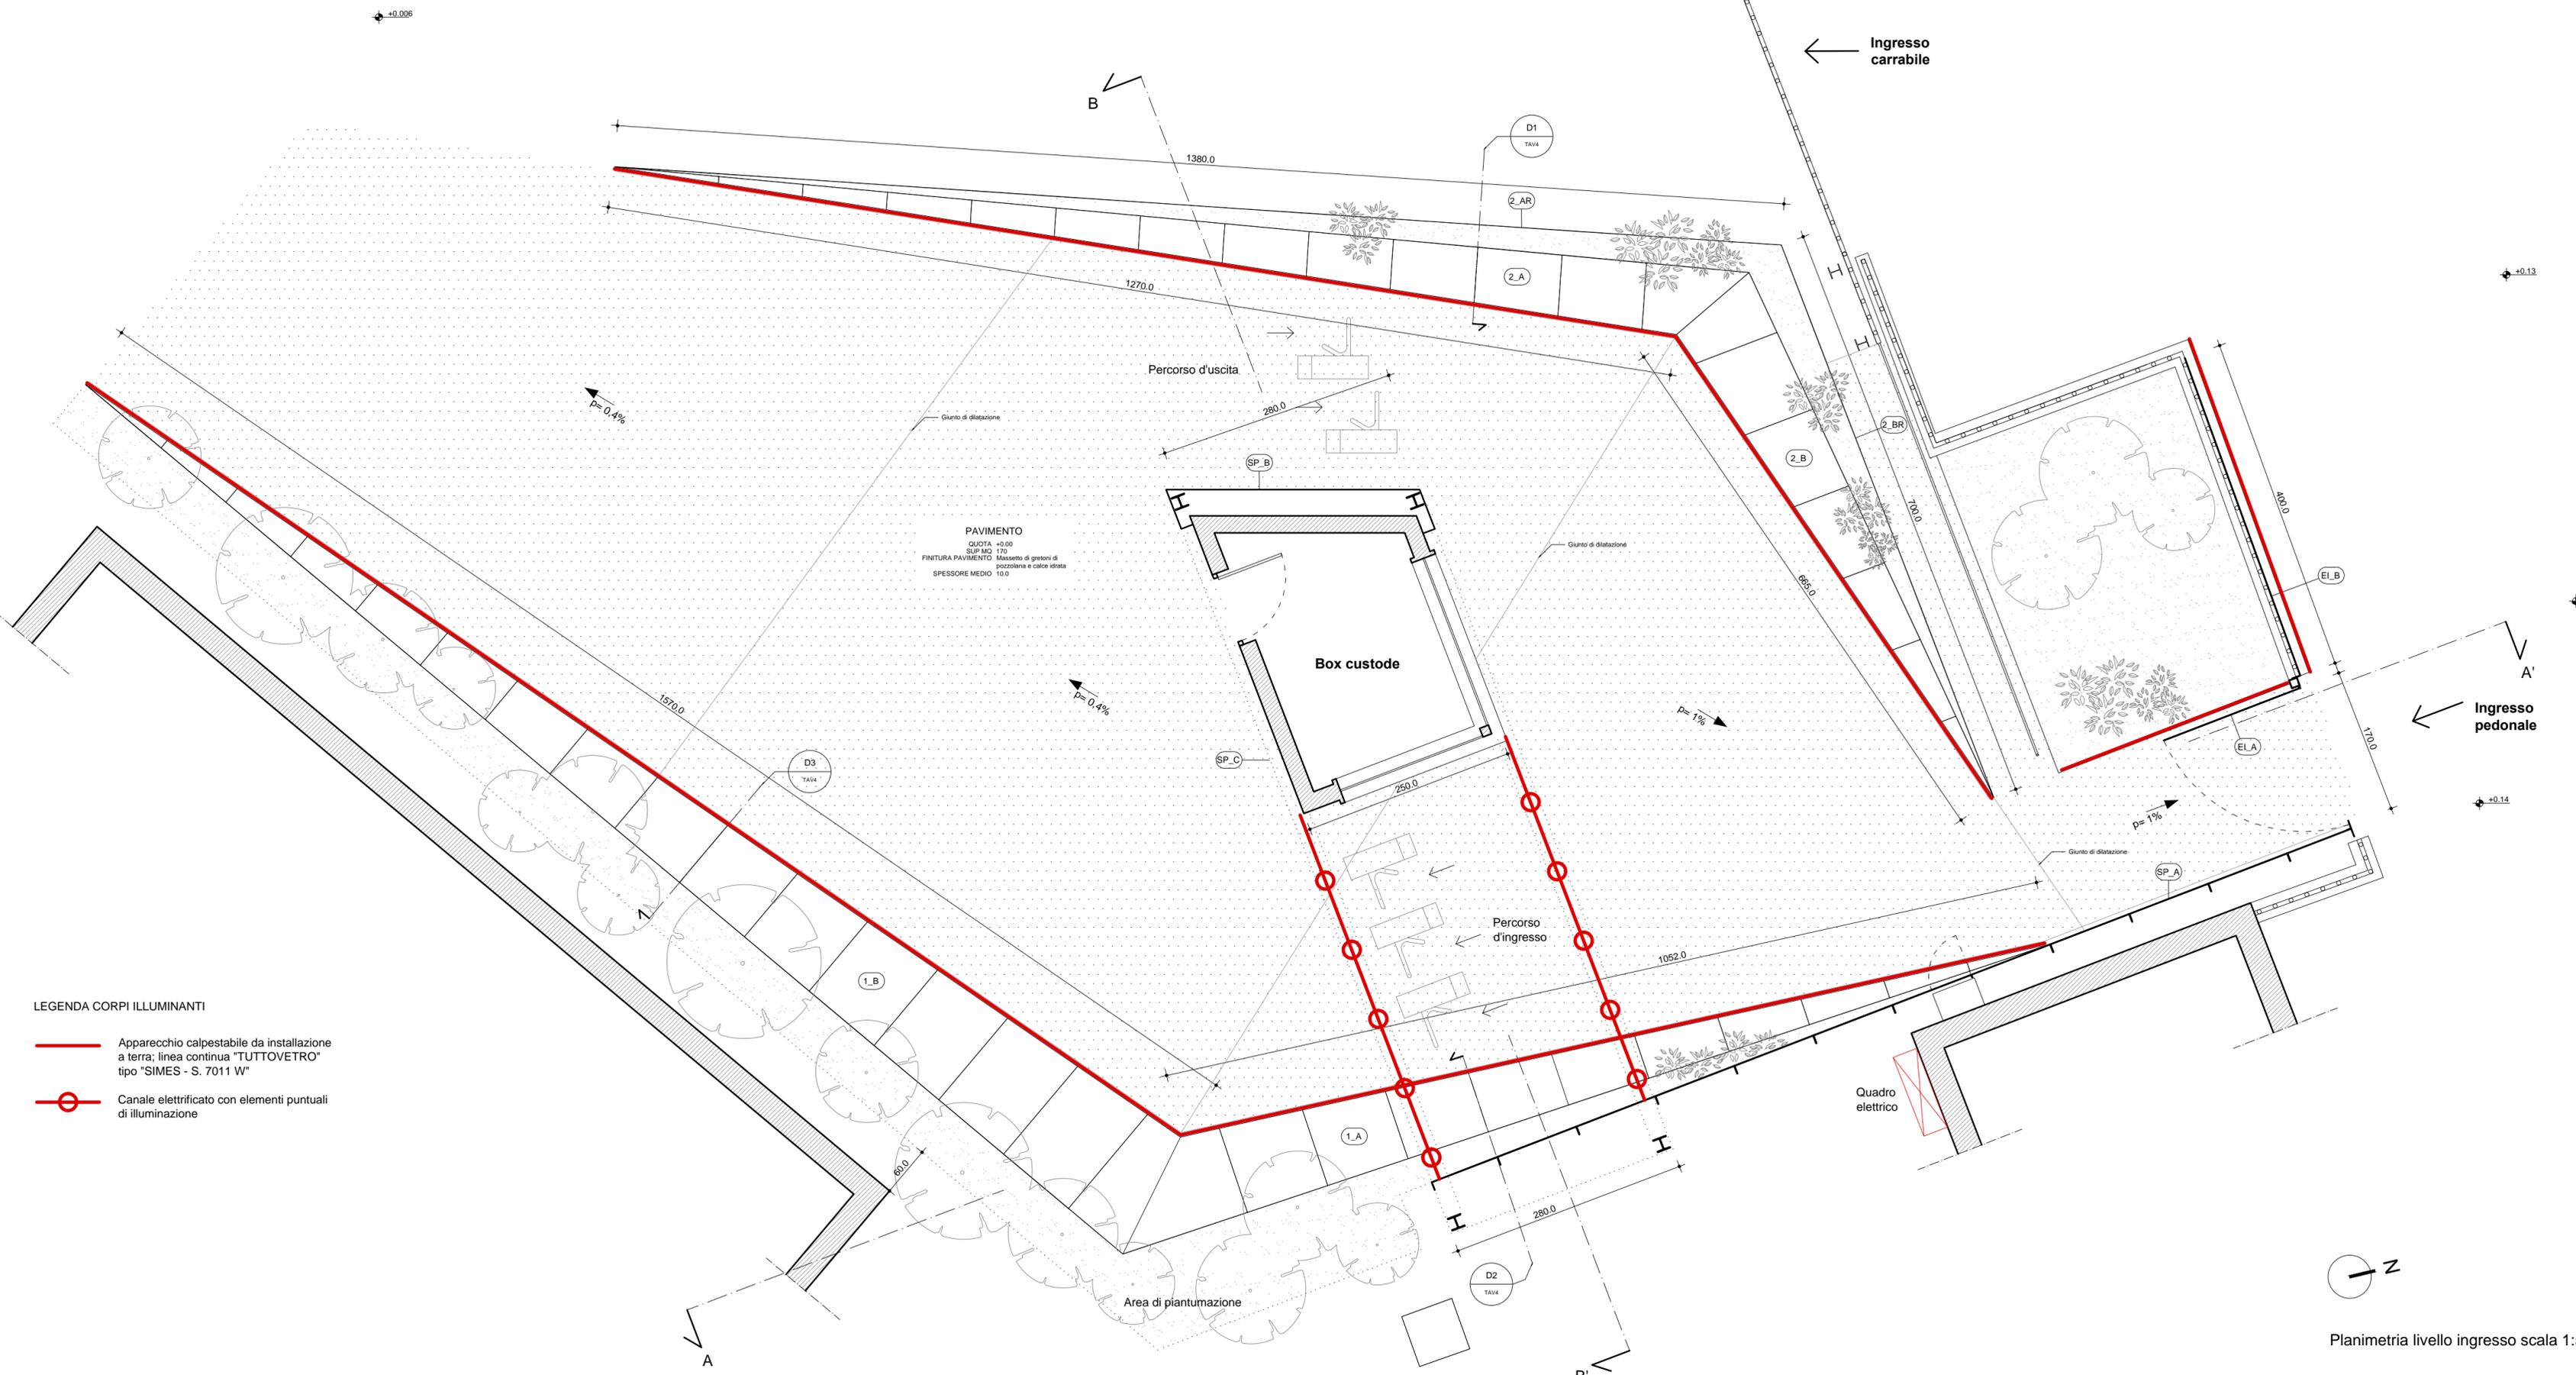

Planimetria livello ingresso scala 1:50