




dicembre 2012

progetto di allestimento del bookshop

PIANTA DI PROGETTO scala 1: 100

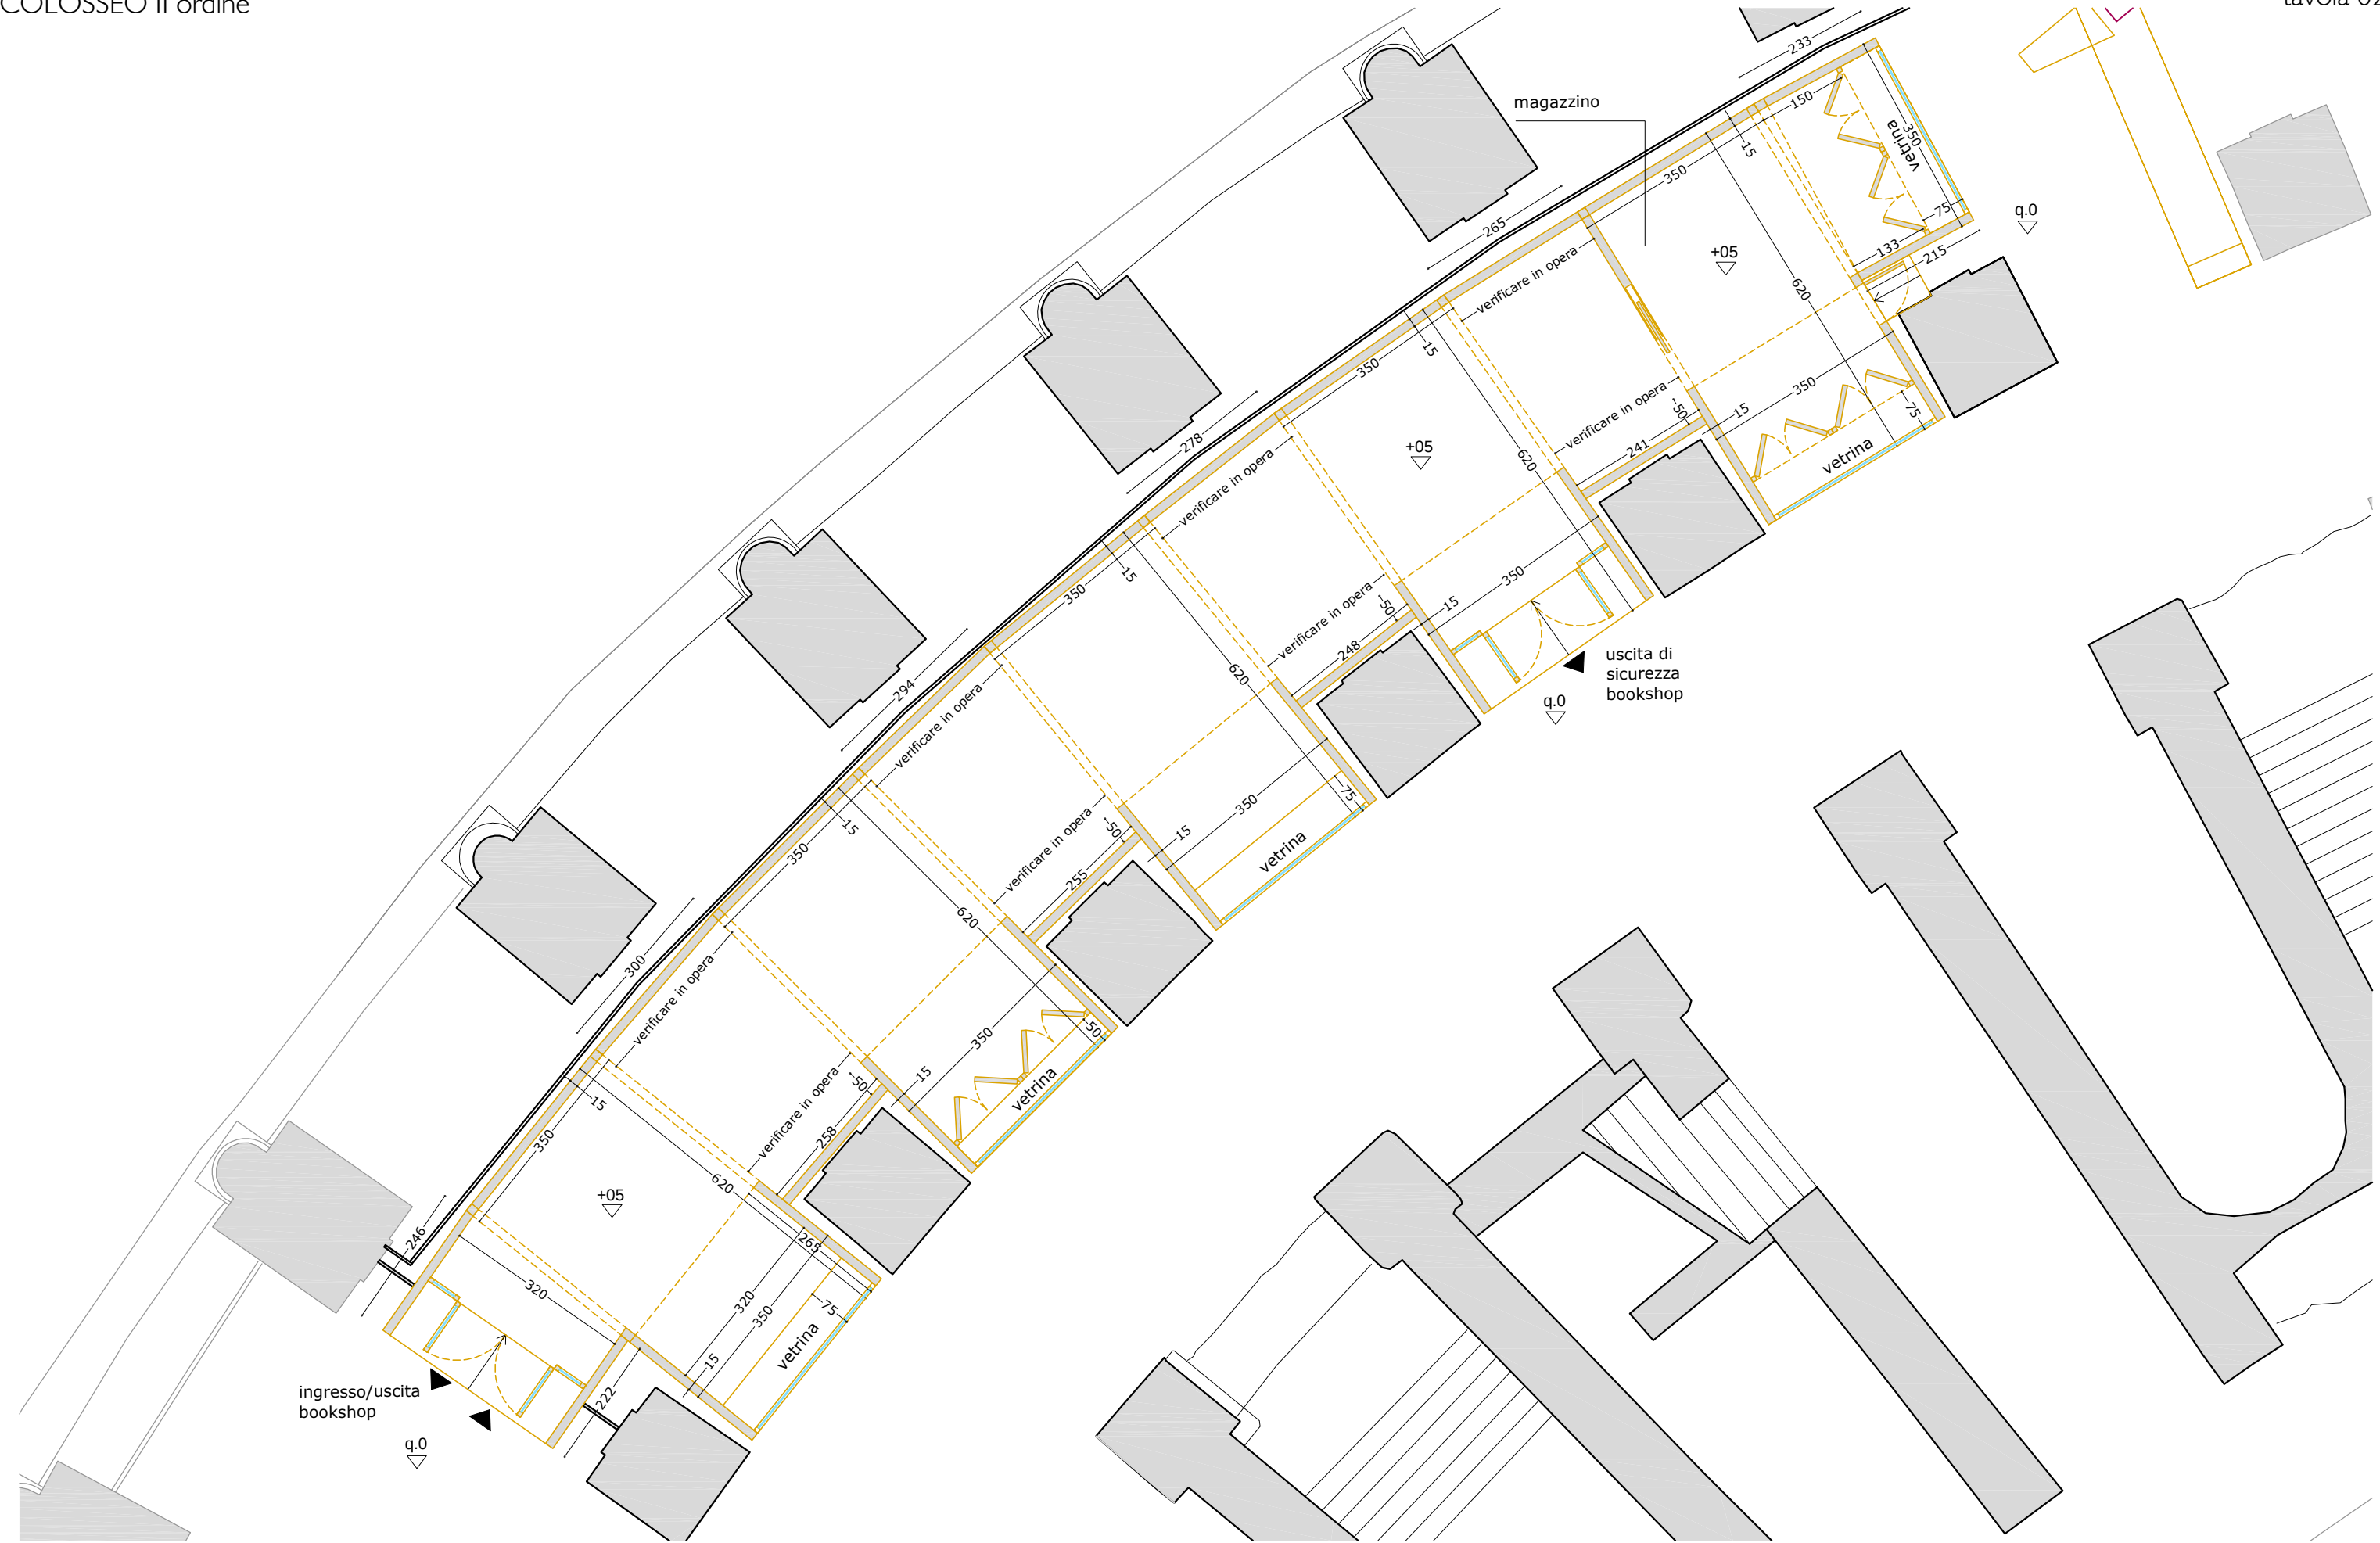