



## **ALLEGATO 2 AL CAPITOLATO TECNICO -LOTTO 1**

### **PLANIMETRIE E MAPPE**



## **INDICE**

- 1. LAYOUT DEI SERVIZI SECONDO LA CONFIGURAZIONE DELLA NUOVA GARA**
- 2. PLANIMETRIE DELLO STATO DEI LUOGHI**




# **1. LAYOUT DEI SERVIZI SECONDO LA**

# **CONFIGURAZIONE DELLA NUOVA GARA**



Si presentano di seguito le mappe indicanti le aree di erogazione dei servizi oggetto di concessione.

#### A. AREE DI EROGAZIONE DEL SERVIZIO INFORMAZIONI E ACCOGLIENZA


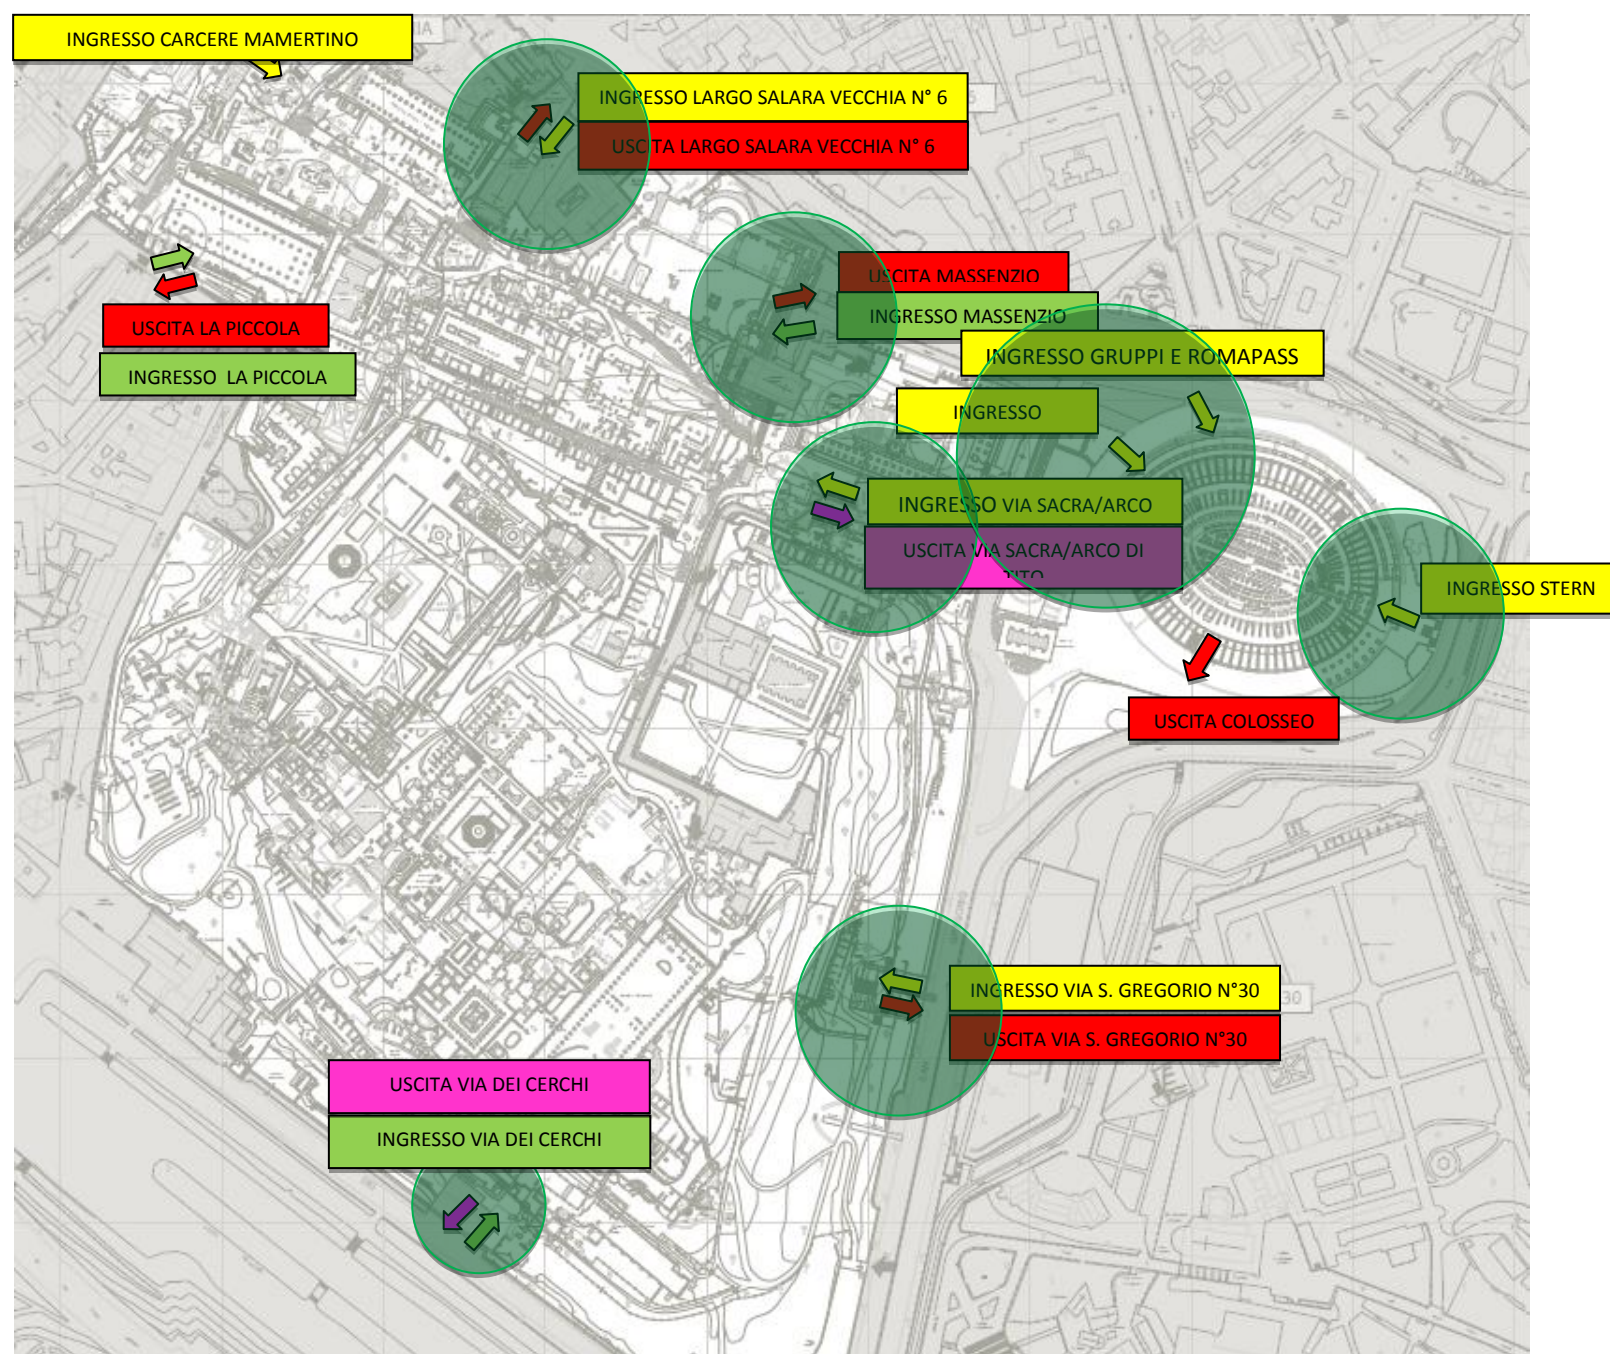








## B. POSIZIONAMENTO SCHERMI

### B.1 Colosseo

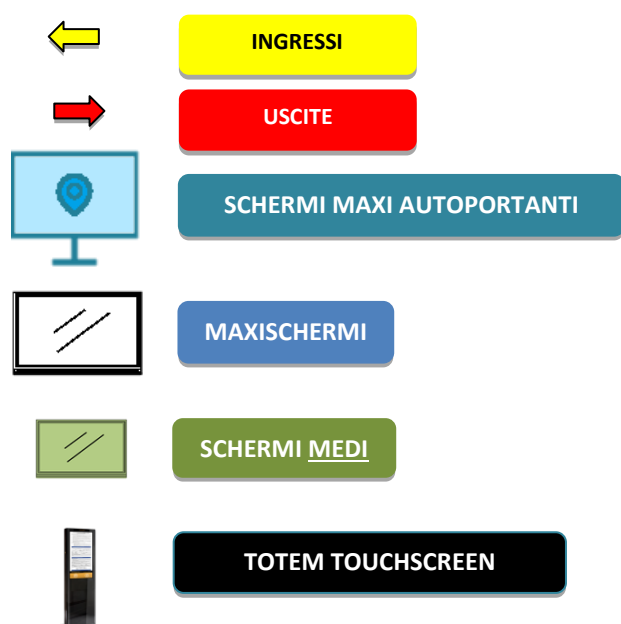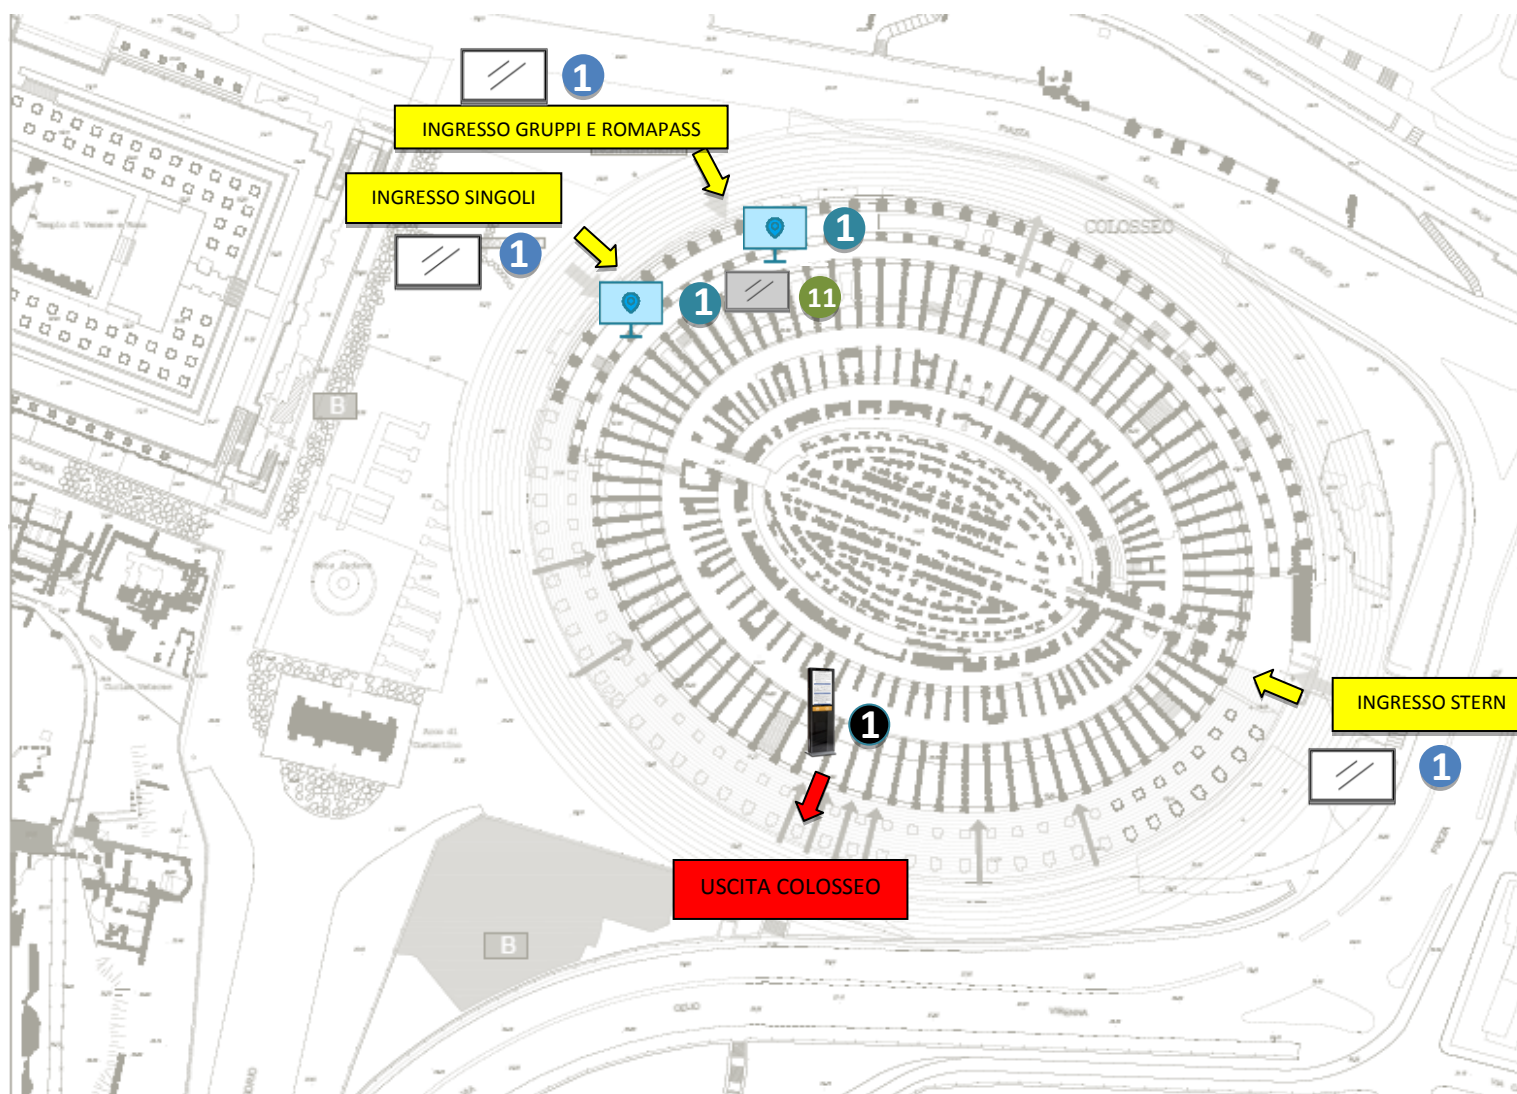





## B.2 Foro Romano-Palatino e spazi comuni

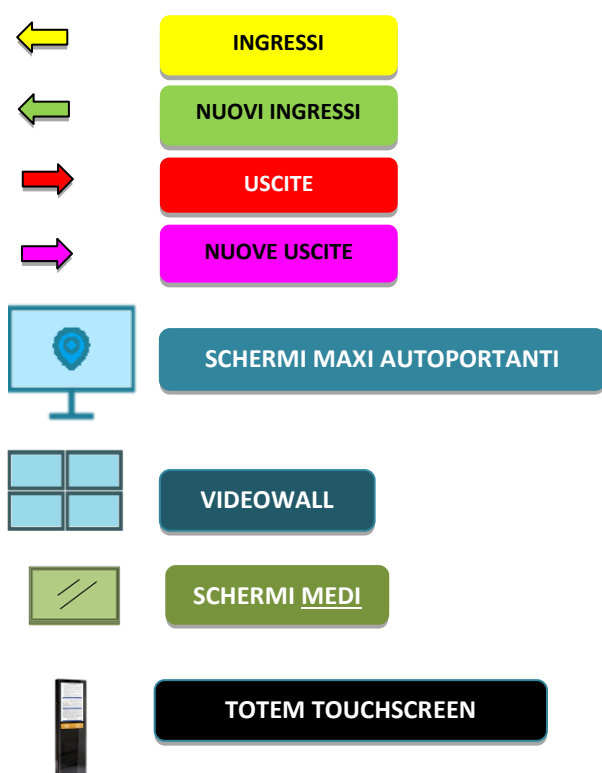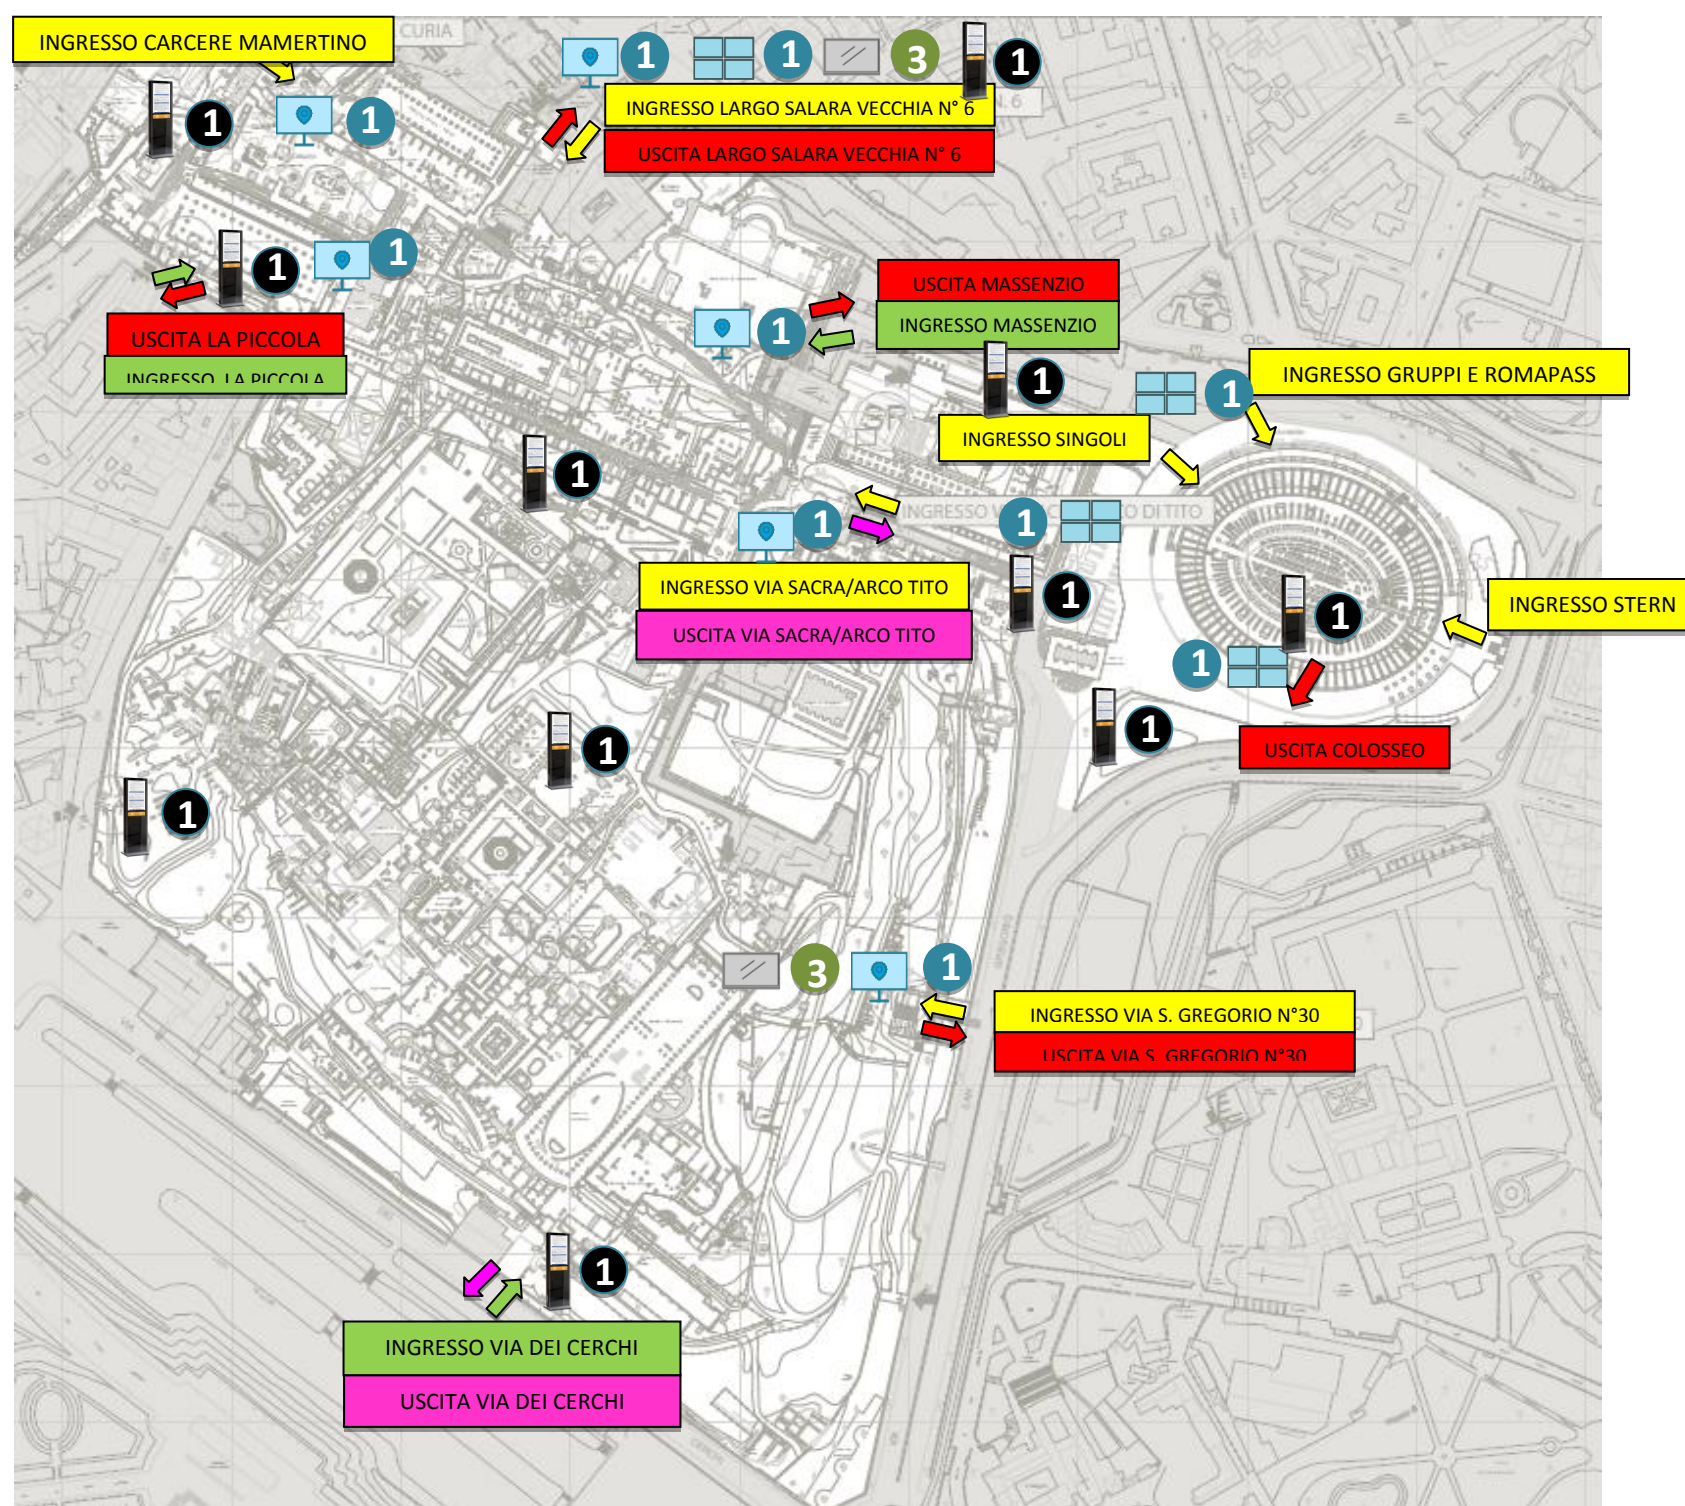






## C. BIGLIETTERIE

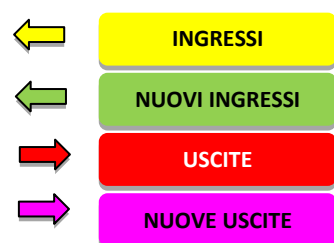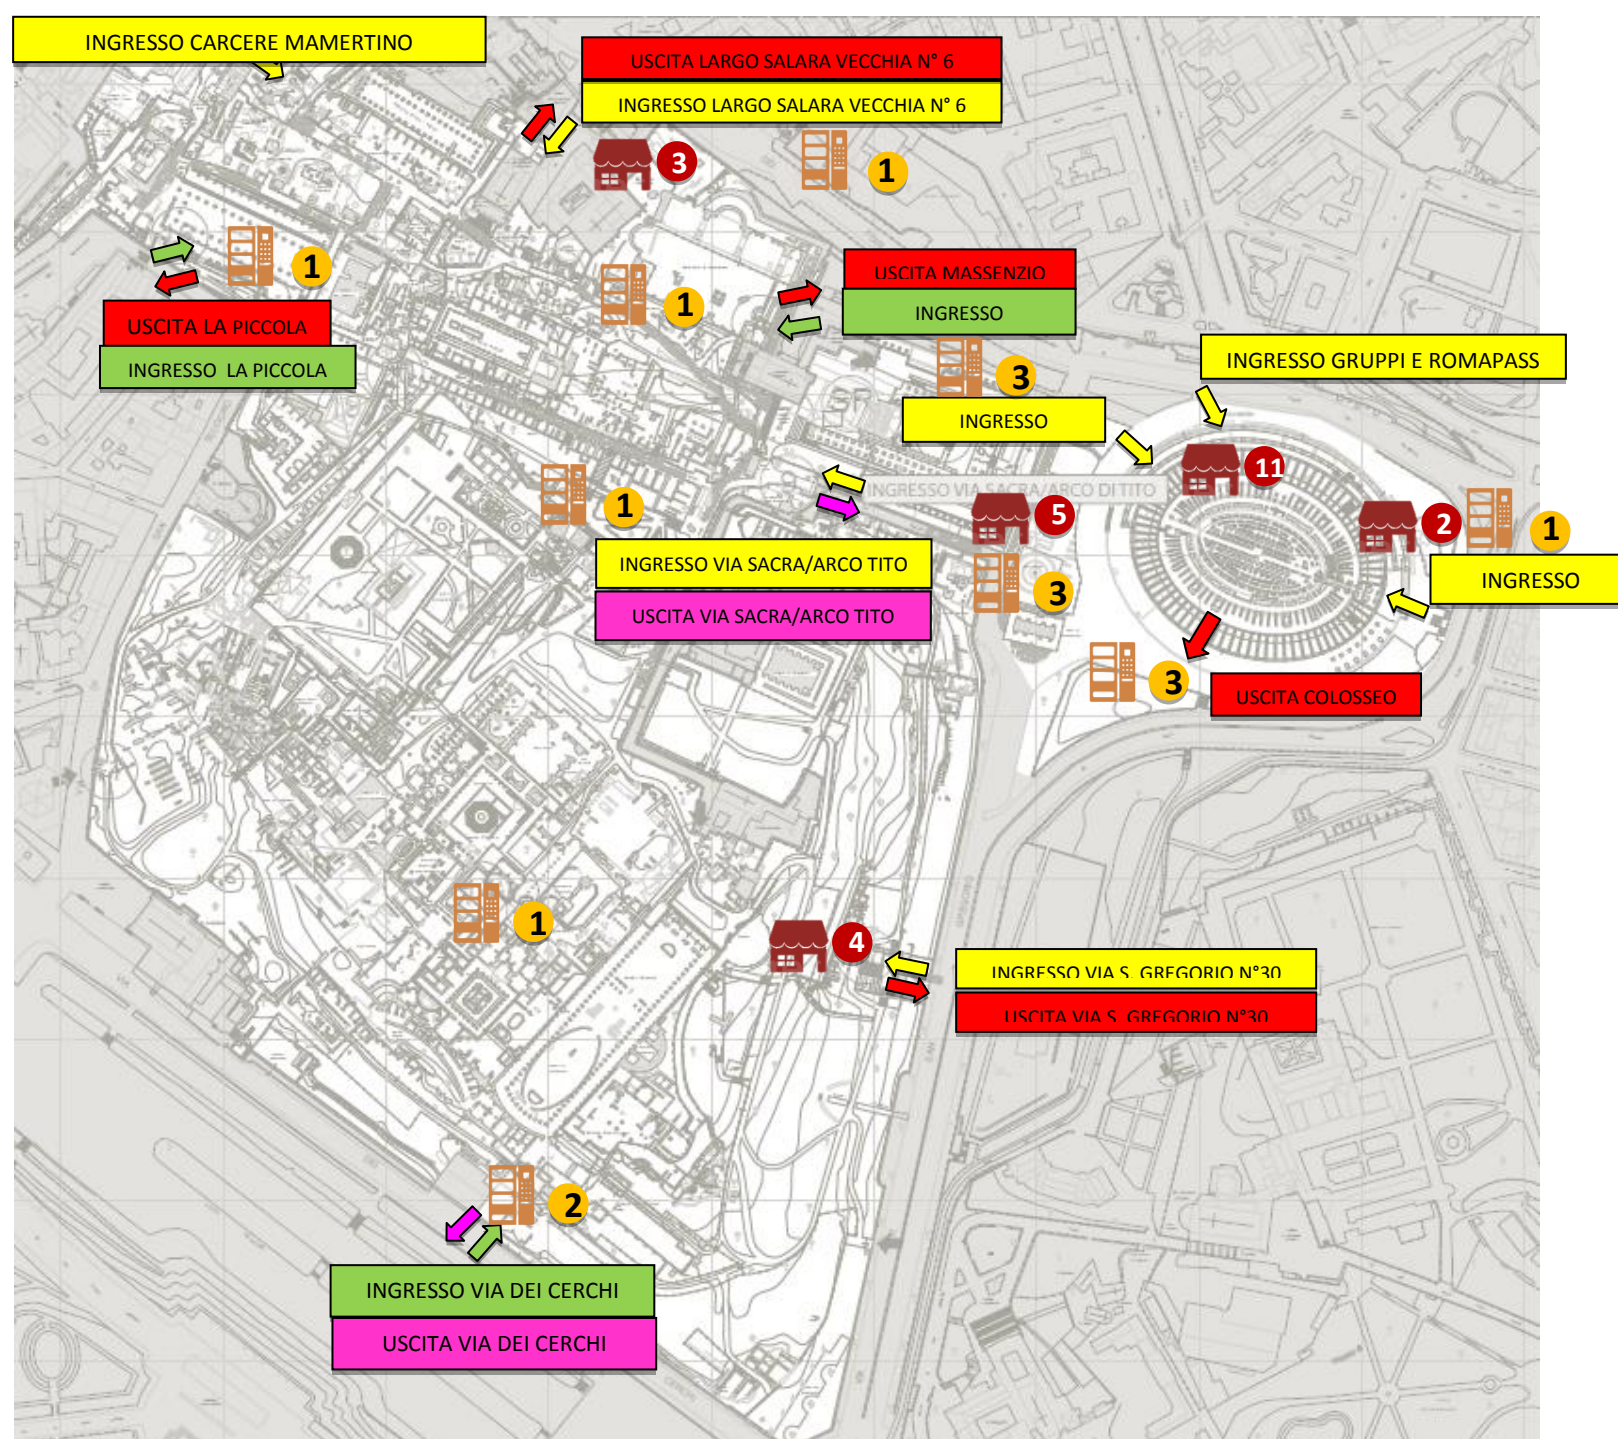



## D. PUNTI DI CONTROLLO ACCESSI



### D. 1 Colosseo

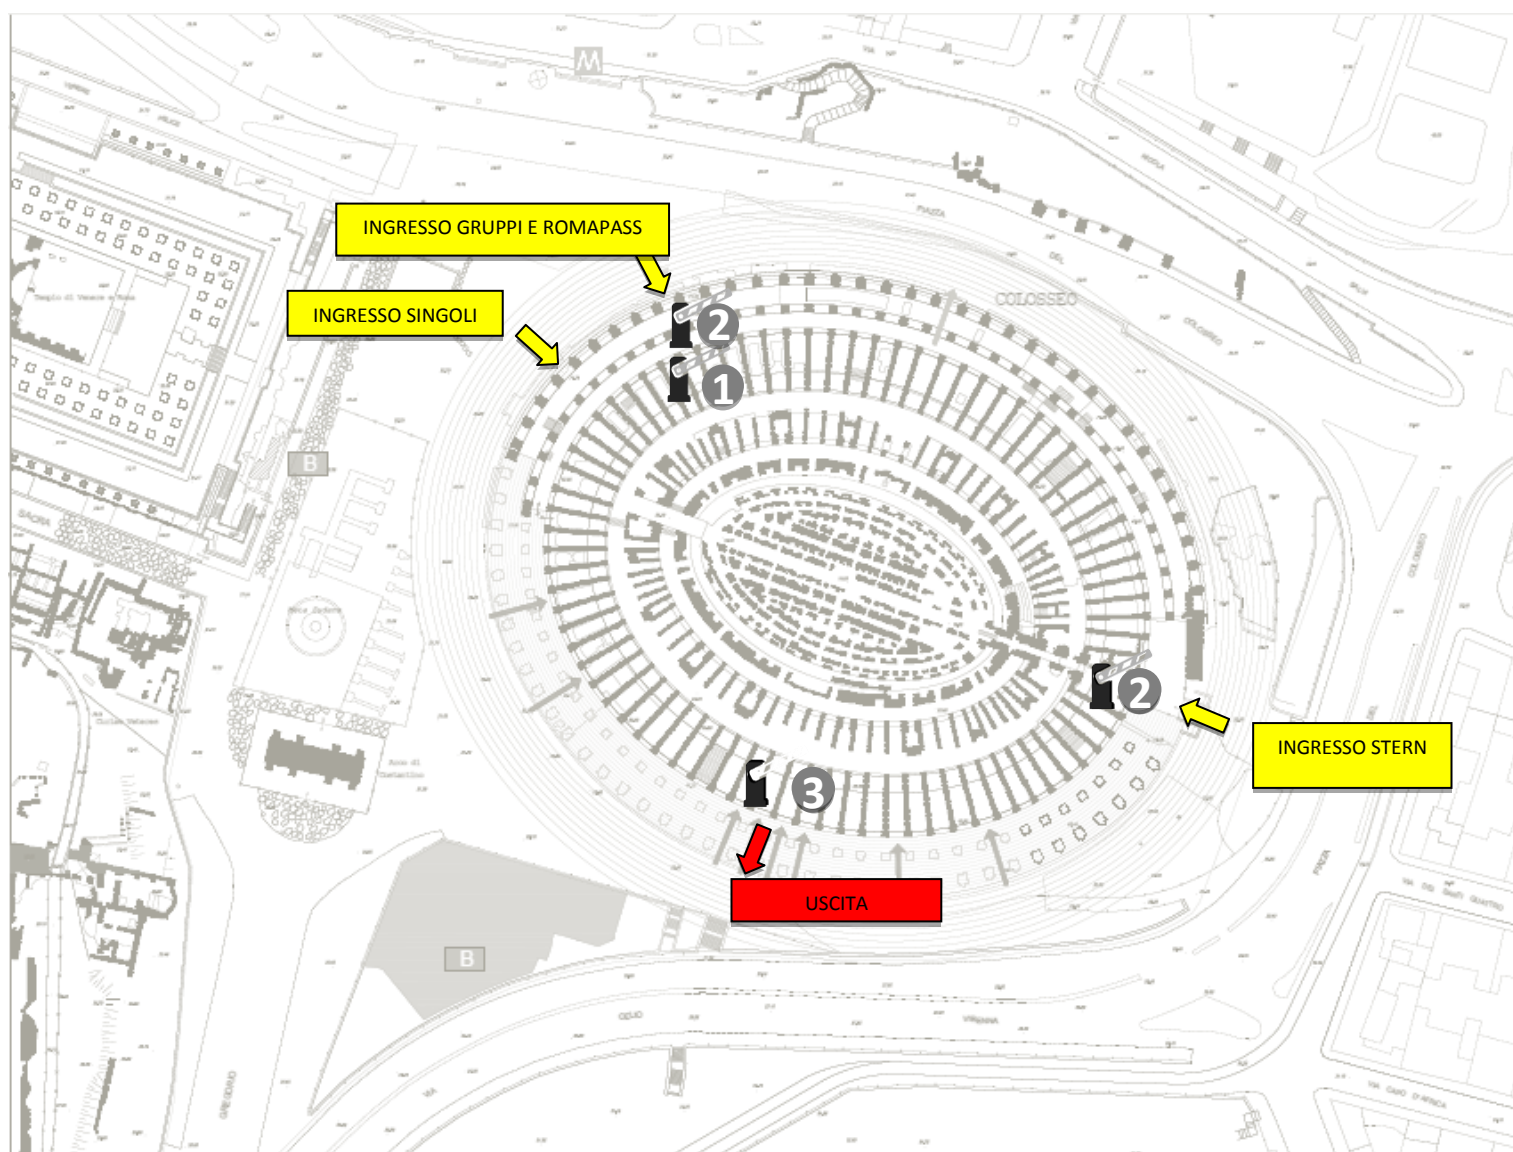







## D.2 Foro Romano-Palatino

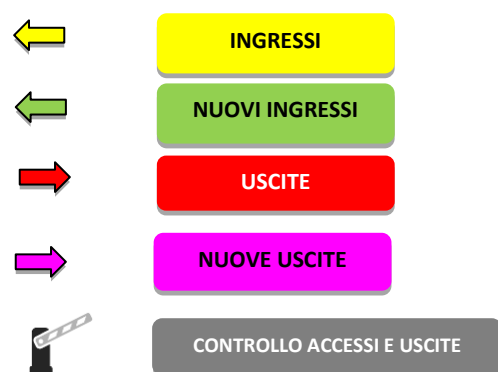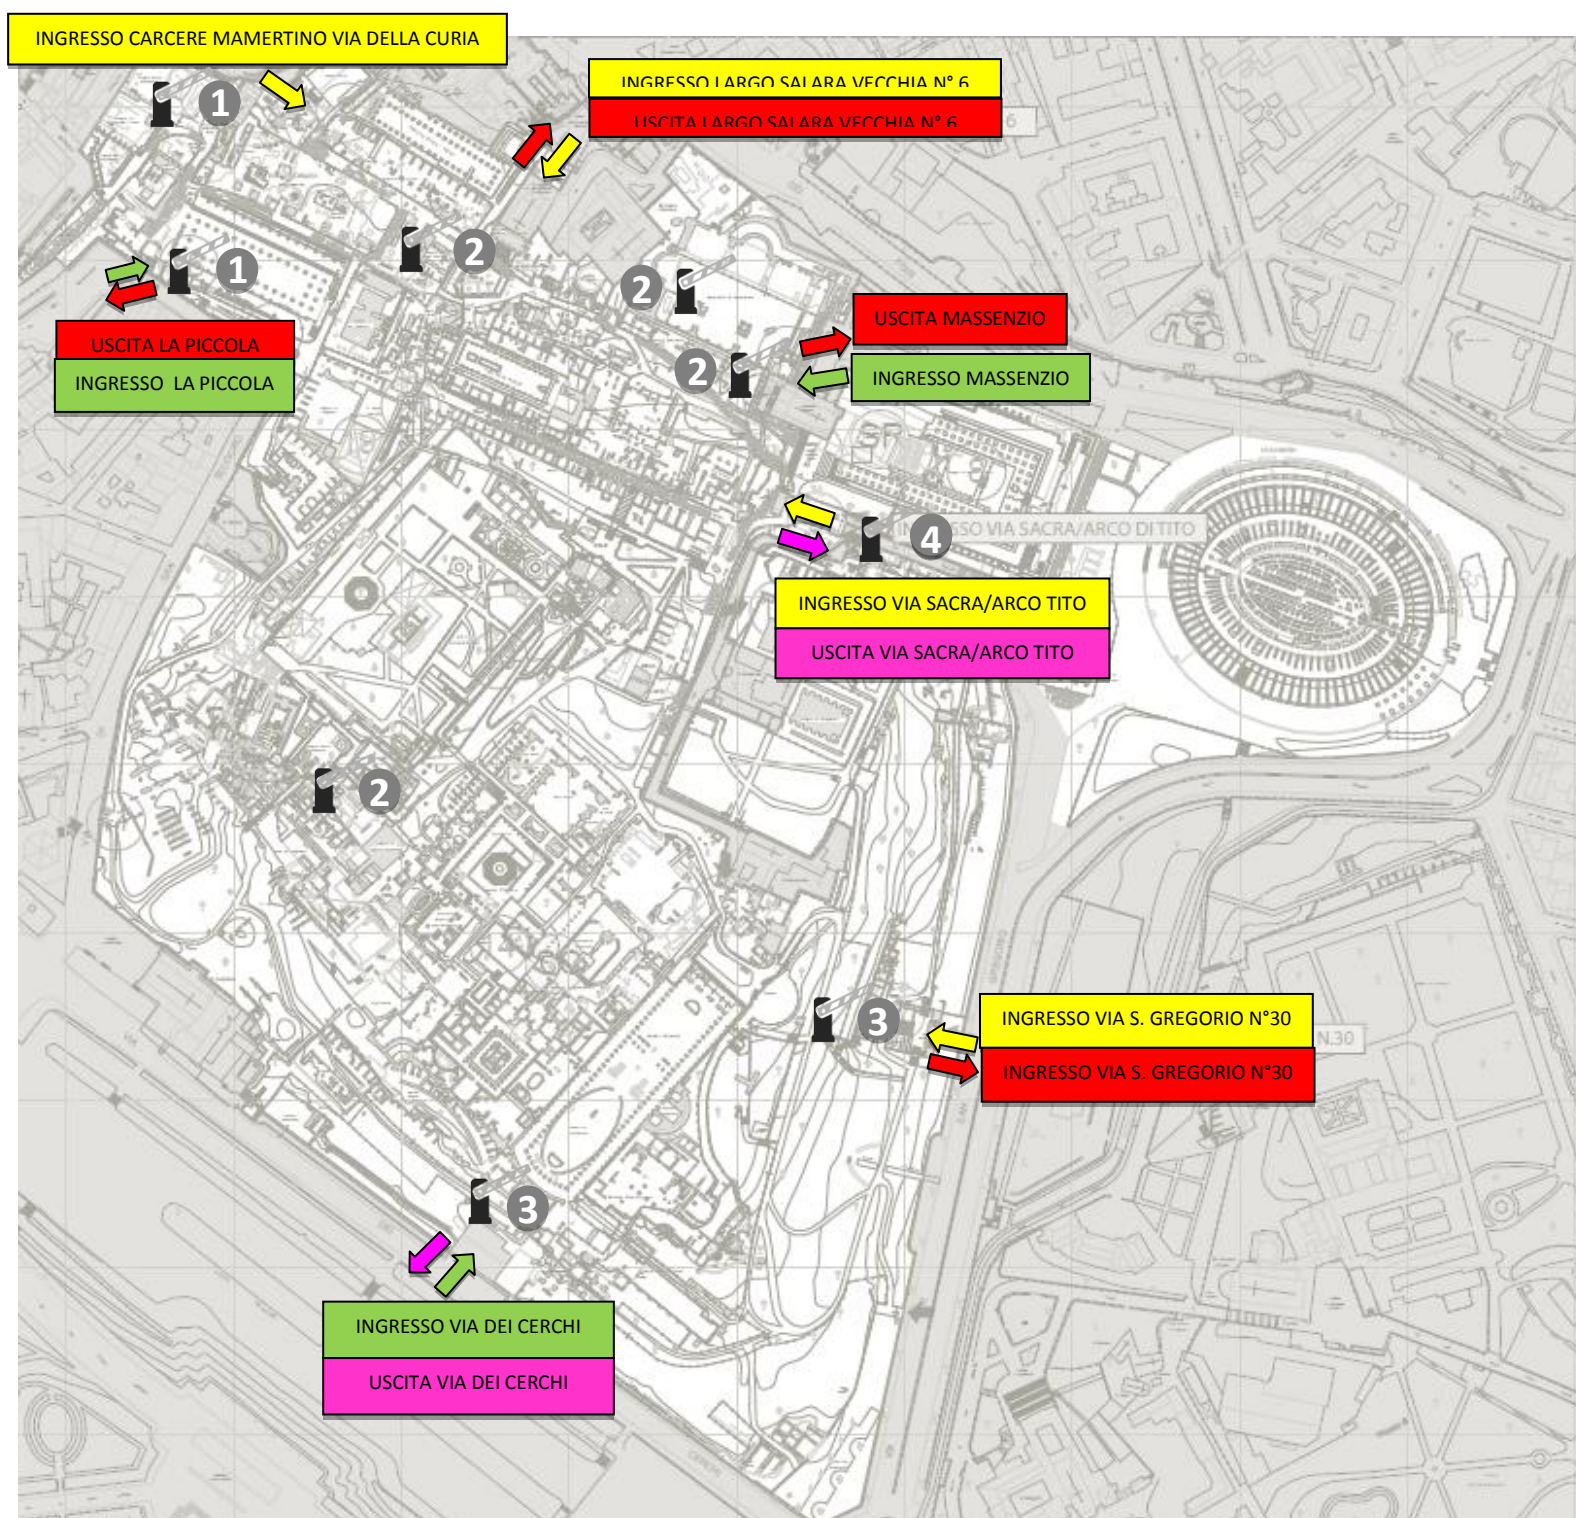





## E. POSTAZIONI DI CONSEGNA E RICONSEGNA DELLE AUDIO/VIDEOGUIDE E RADIOGUIDE PRESENTI ATTUALMENTE SUI SITI

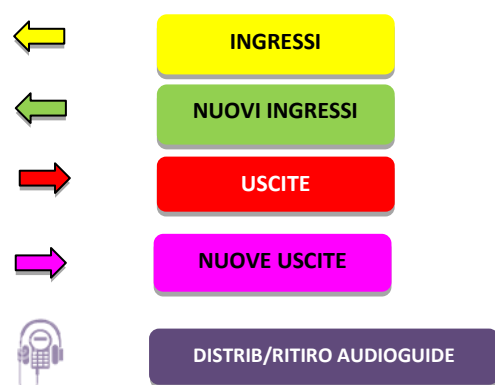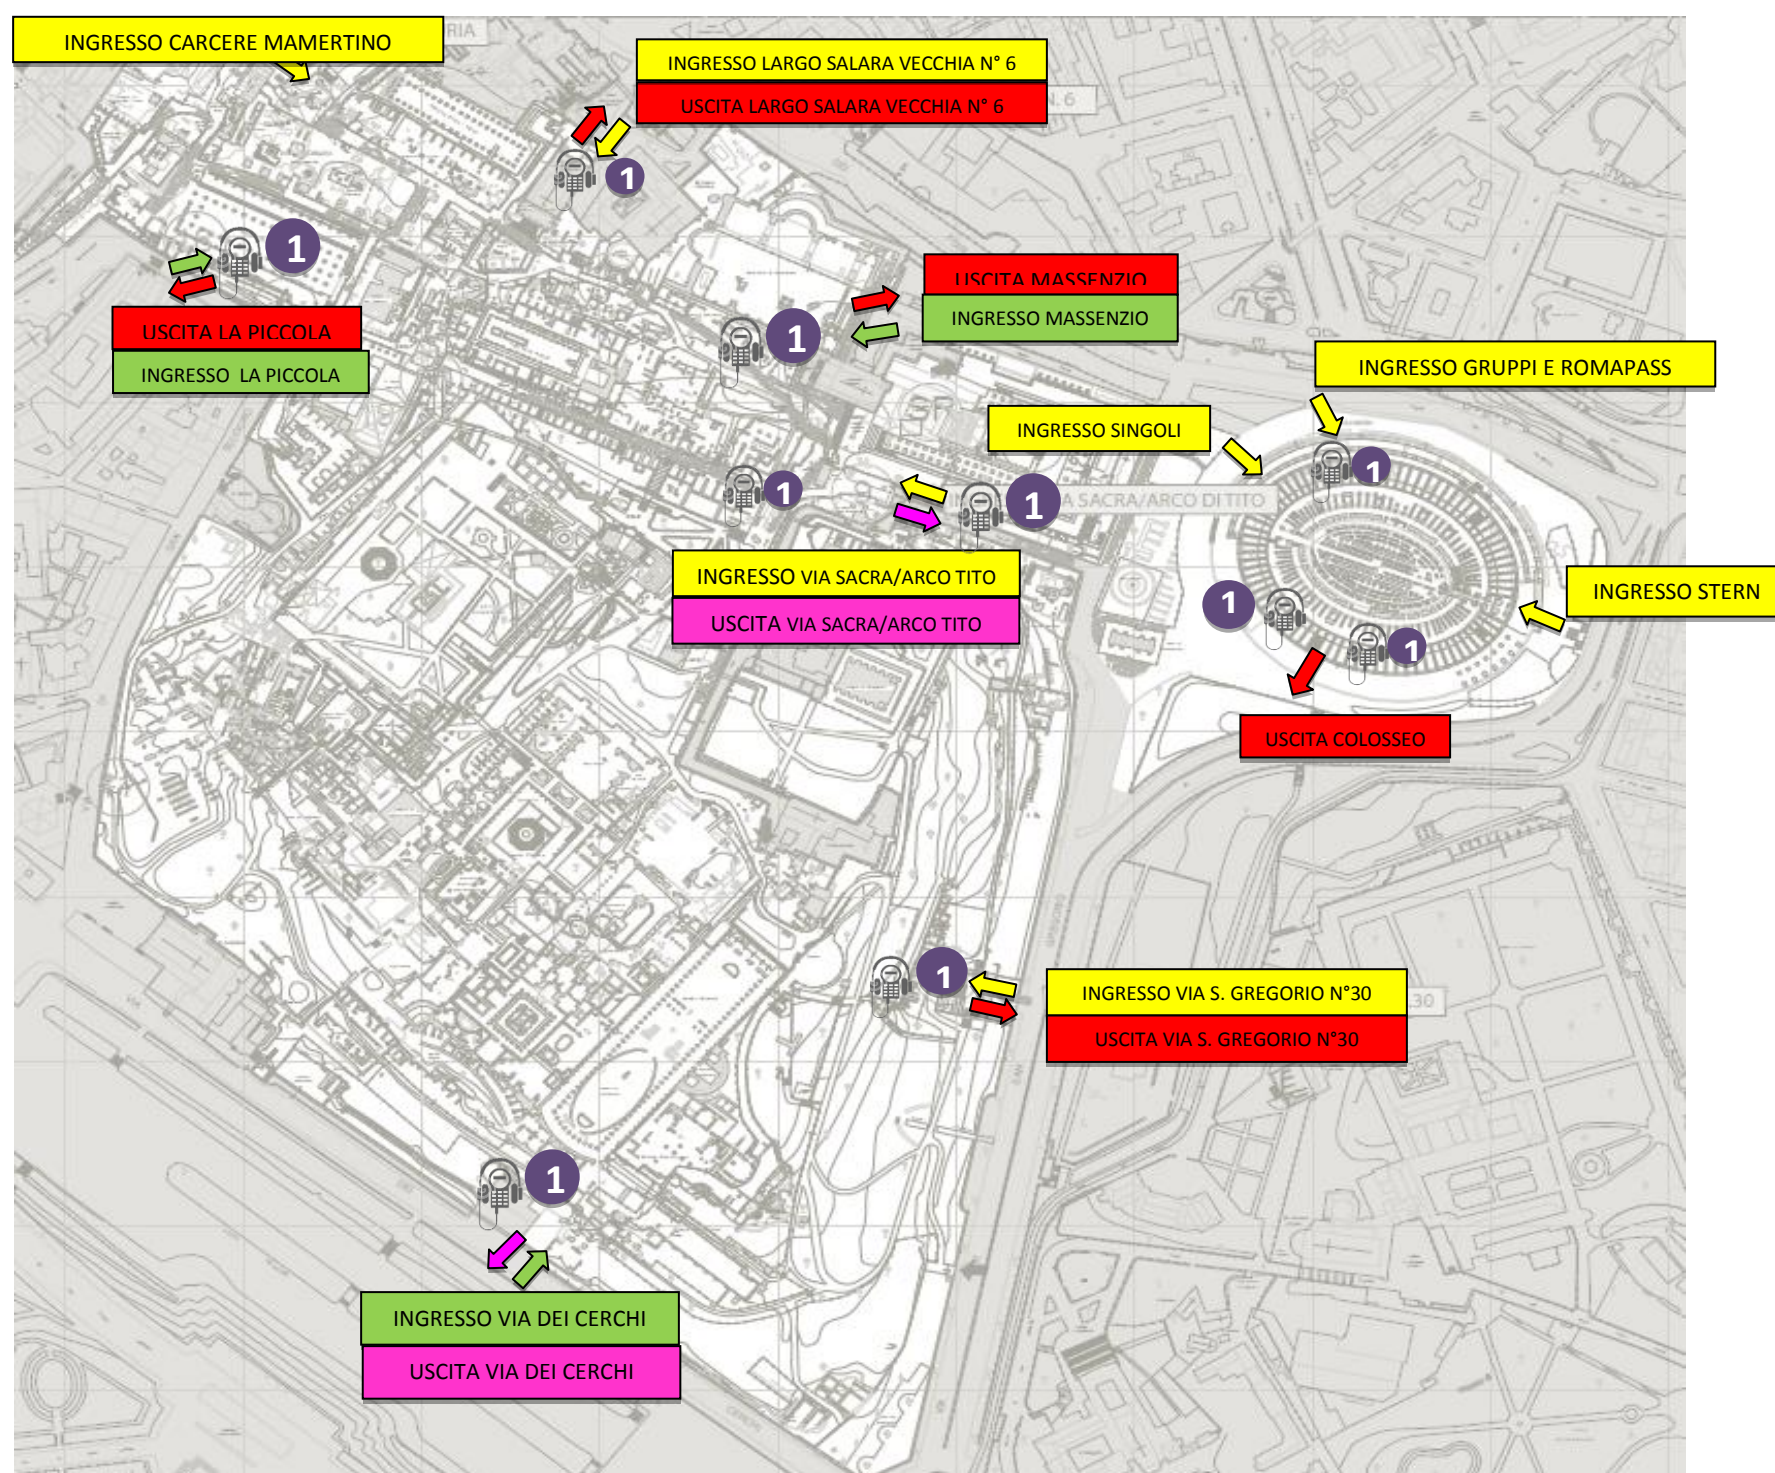





## **2. PLANIMETRIE DELLO STATO DEI LUOGHI**



STRALCIO AREA ARCHEOLOGICA CENTRALE  
FORO ROMANO - PALATINO - COLOSSEO

SCALA 1:1000  
Equidistanza fra le curve di livello 0,5 m

Proiezione di Cassini Soldner - Sistema di coordinate F.U.M. - Origine Monte Mario Y = 0 - X = 10.000 m






SERVIZI: individuazione  
BIGLIETTERIE, BAR, LOCALI DI SERVIZIO E BOOKSHOP

Fonti di compilazione:  
Pianimetrie vettoriali di base Boschì Barilari

UFFICIO CARTOGRAFICO  
Funzionario responsabile: Dott.ssa Michela Soderi  
Funzionario progettista: Dott.ssa Elisabetta Boschi  
Supporto: Arch. Pansaggi Gabriella Sorano  
Elaborazione Grafica: Arch. Pansaggi Rita Paternica

Inventario N° 601825  
Aggior.to base cartografica Luglio 2016

Data consegna: luglio 2019

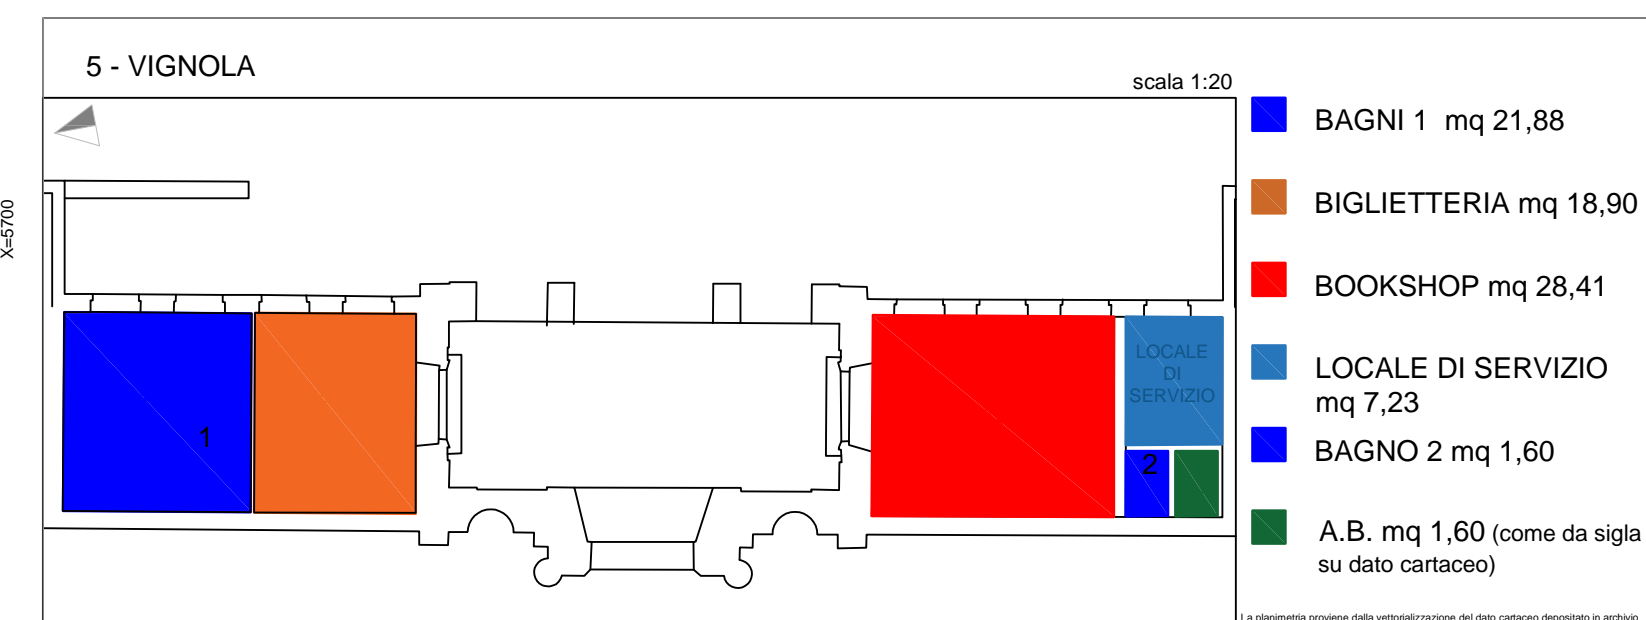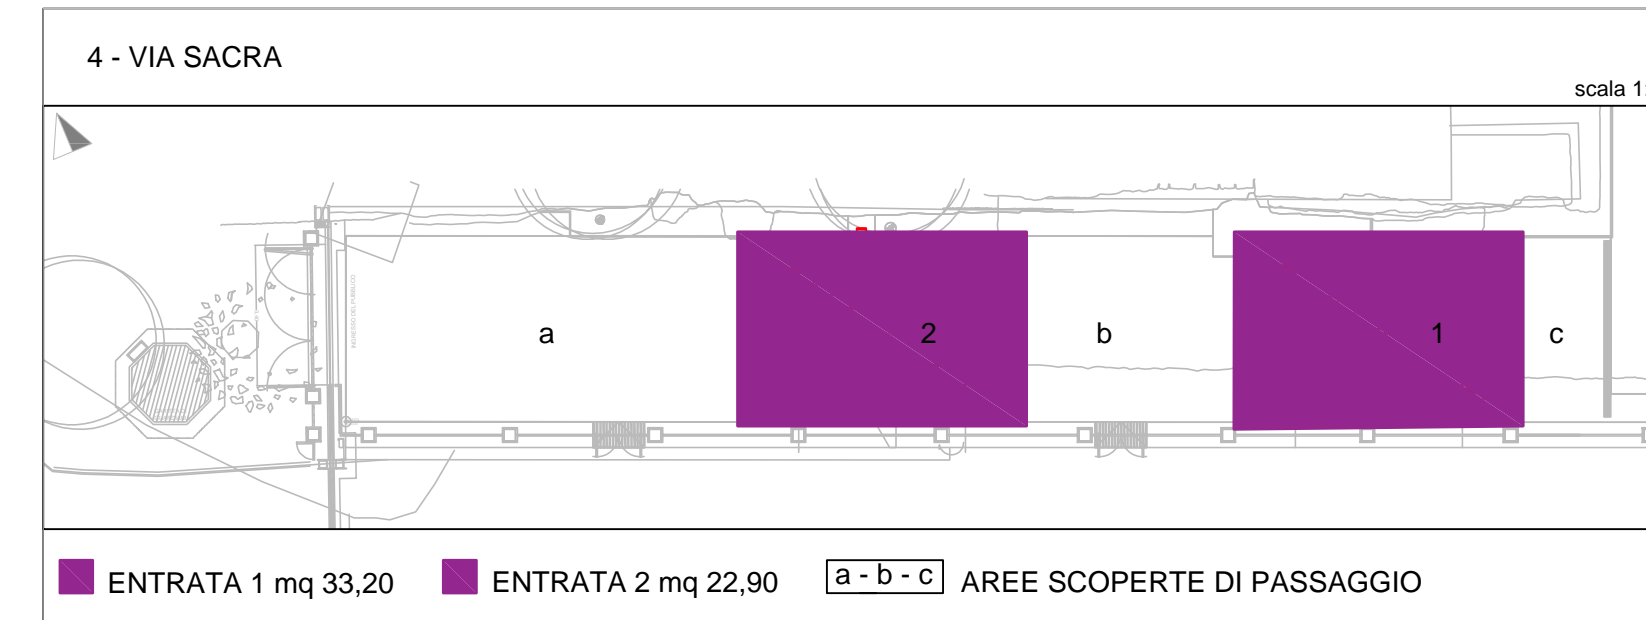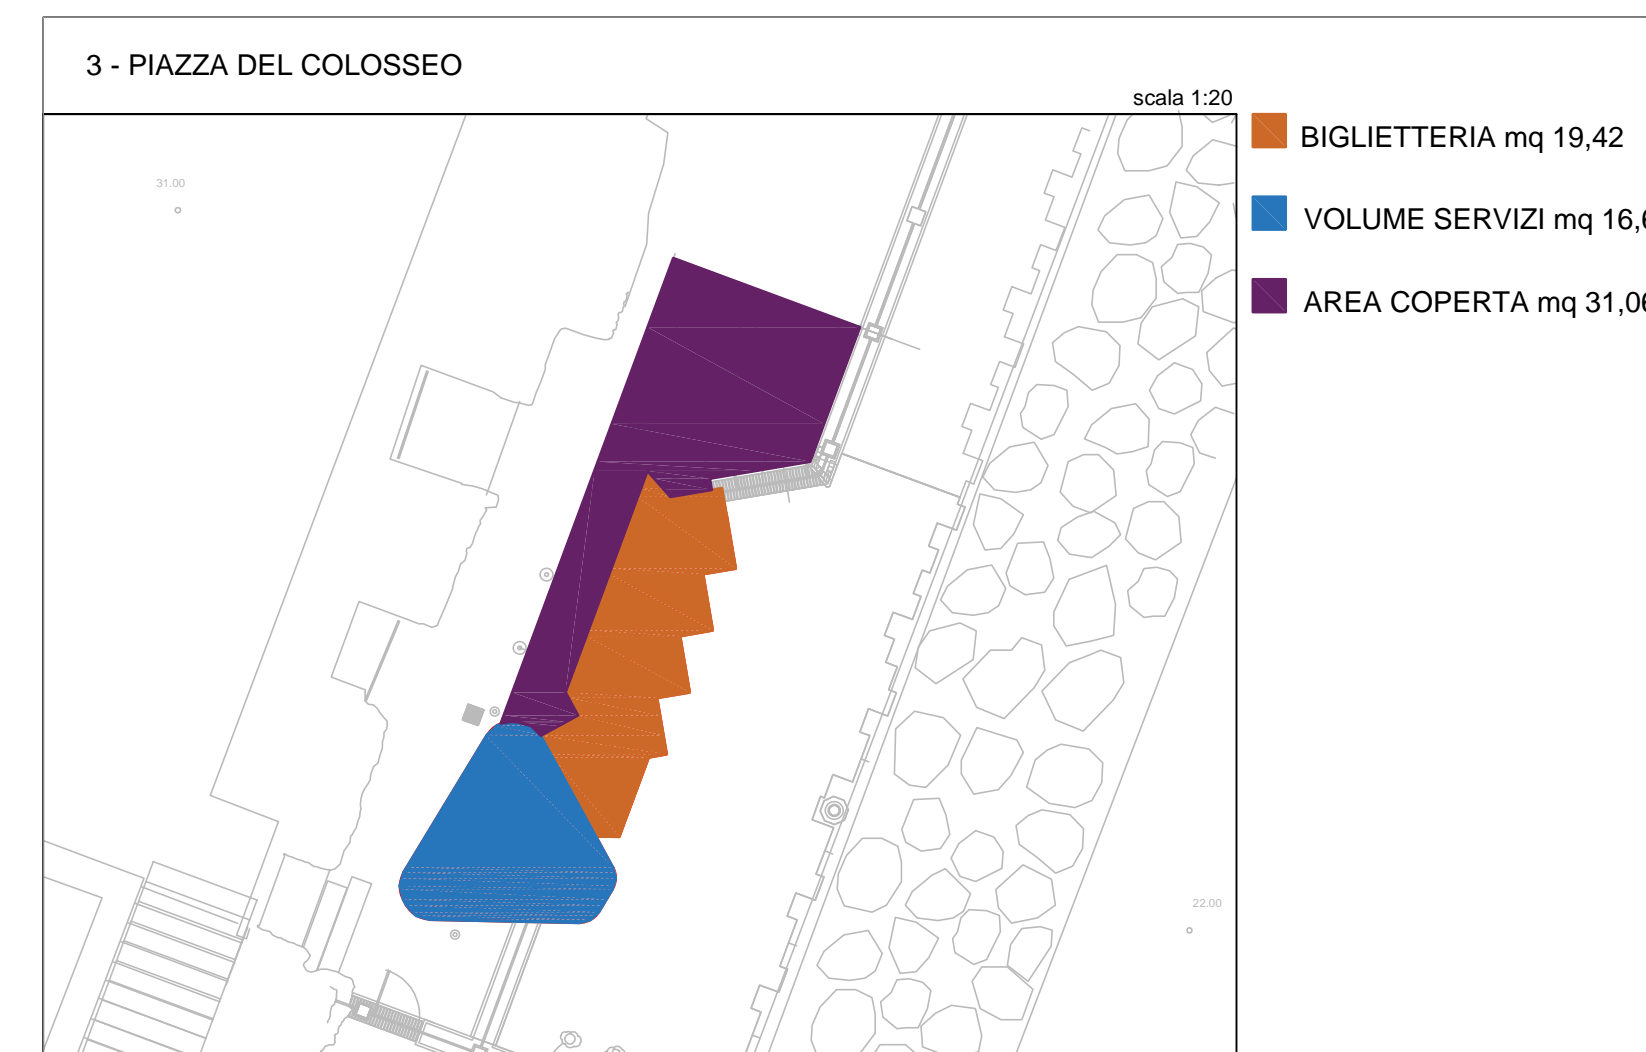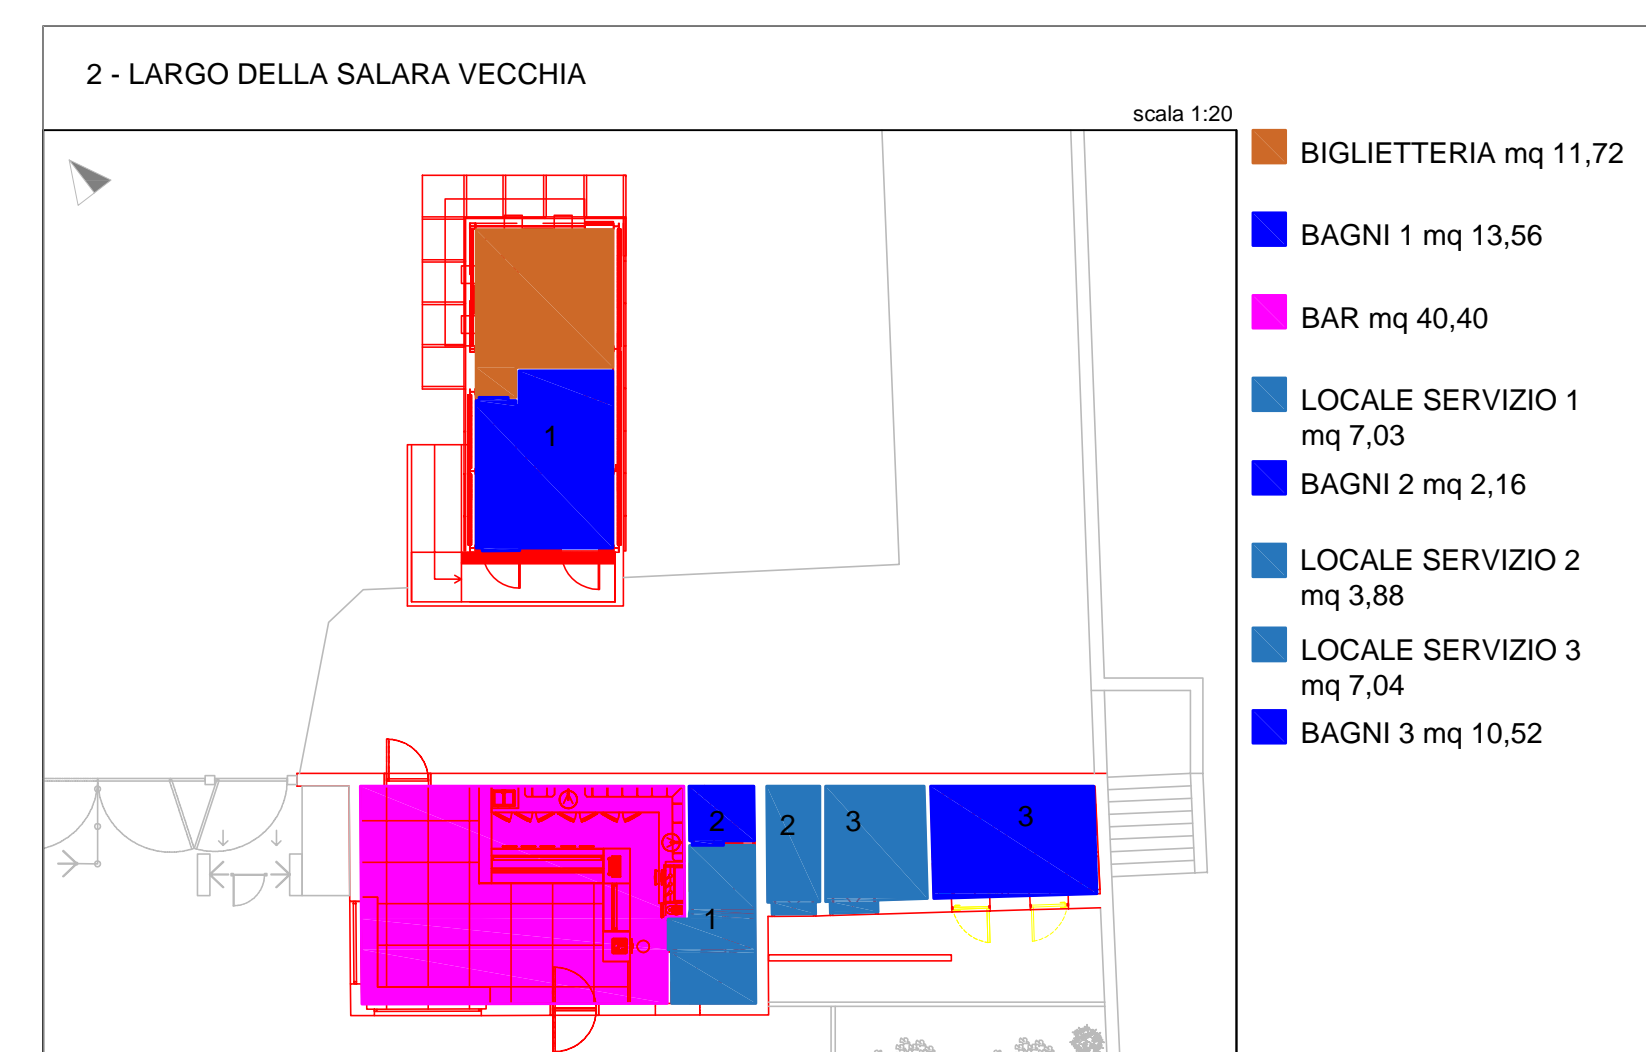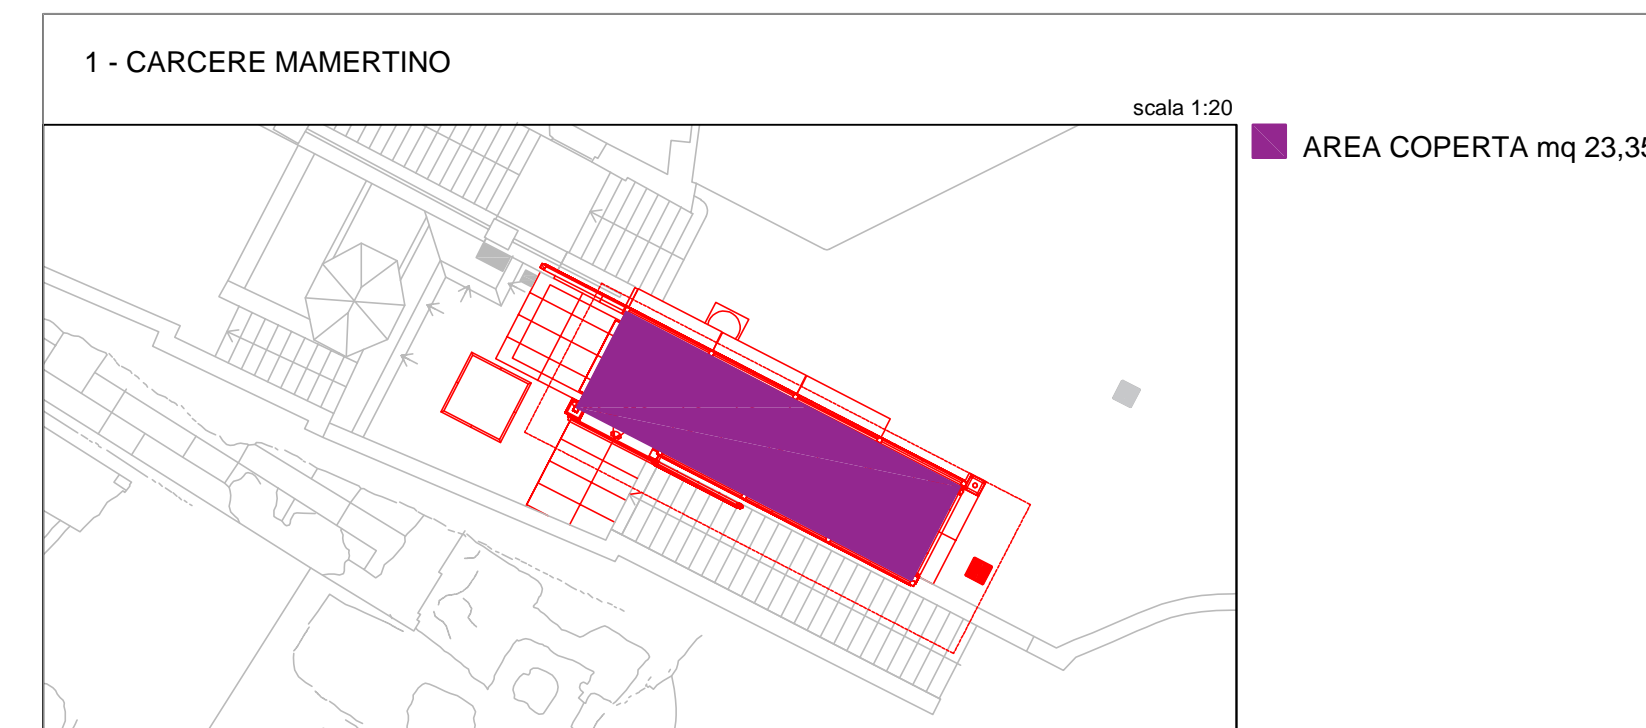


Inventario N° 601825




Anfiteatro Flavio


Inquadramento

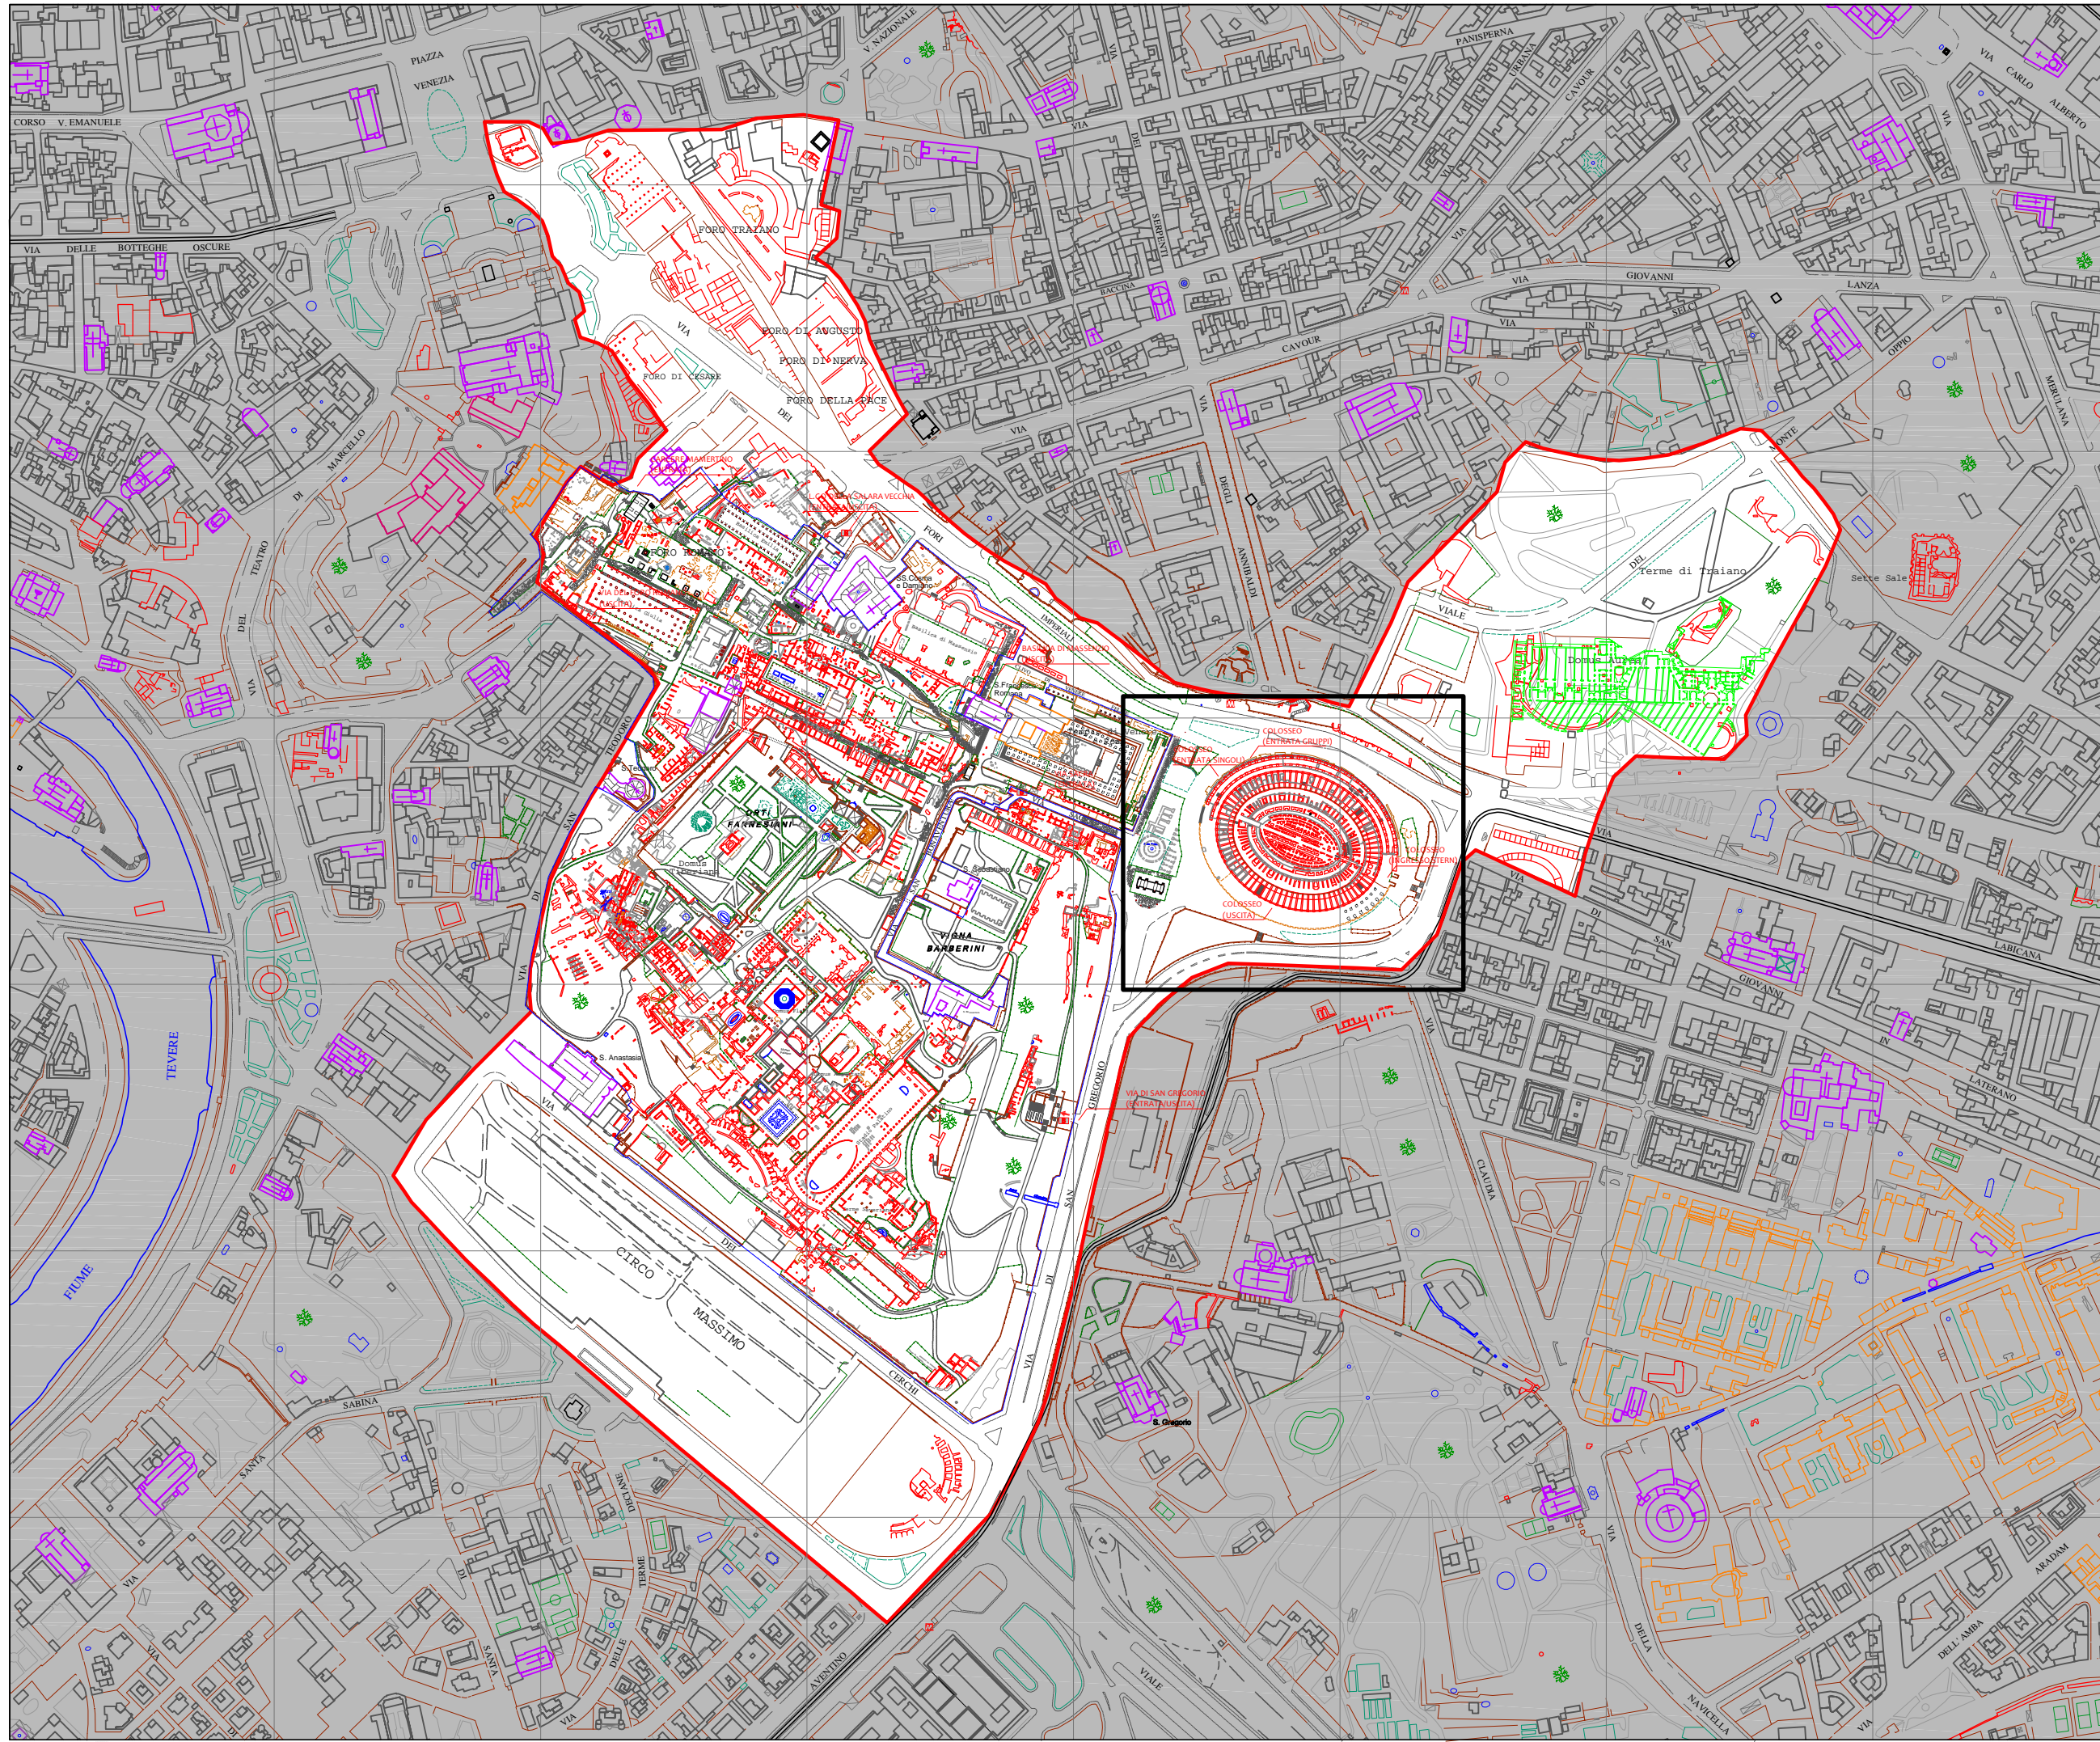


Primo Ordine

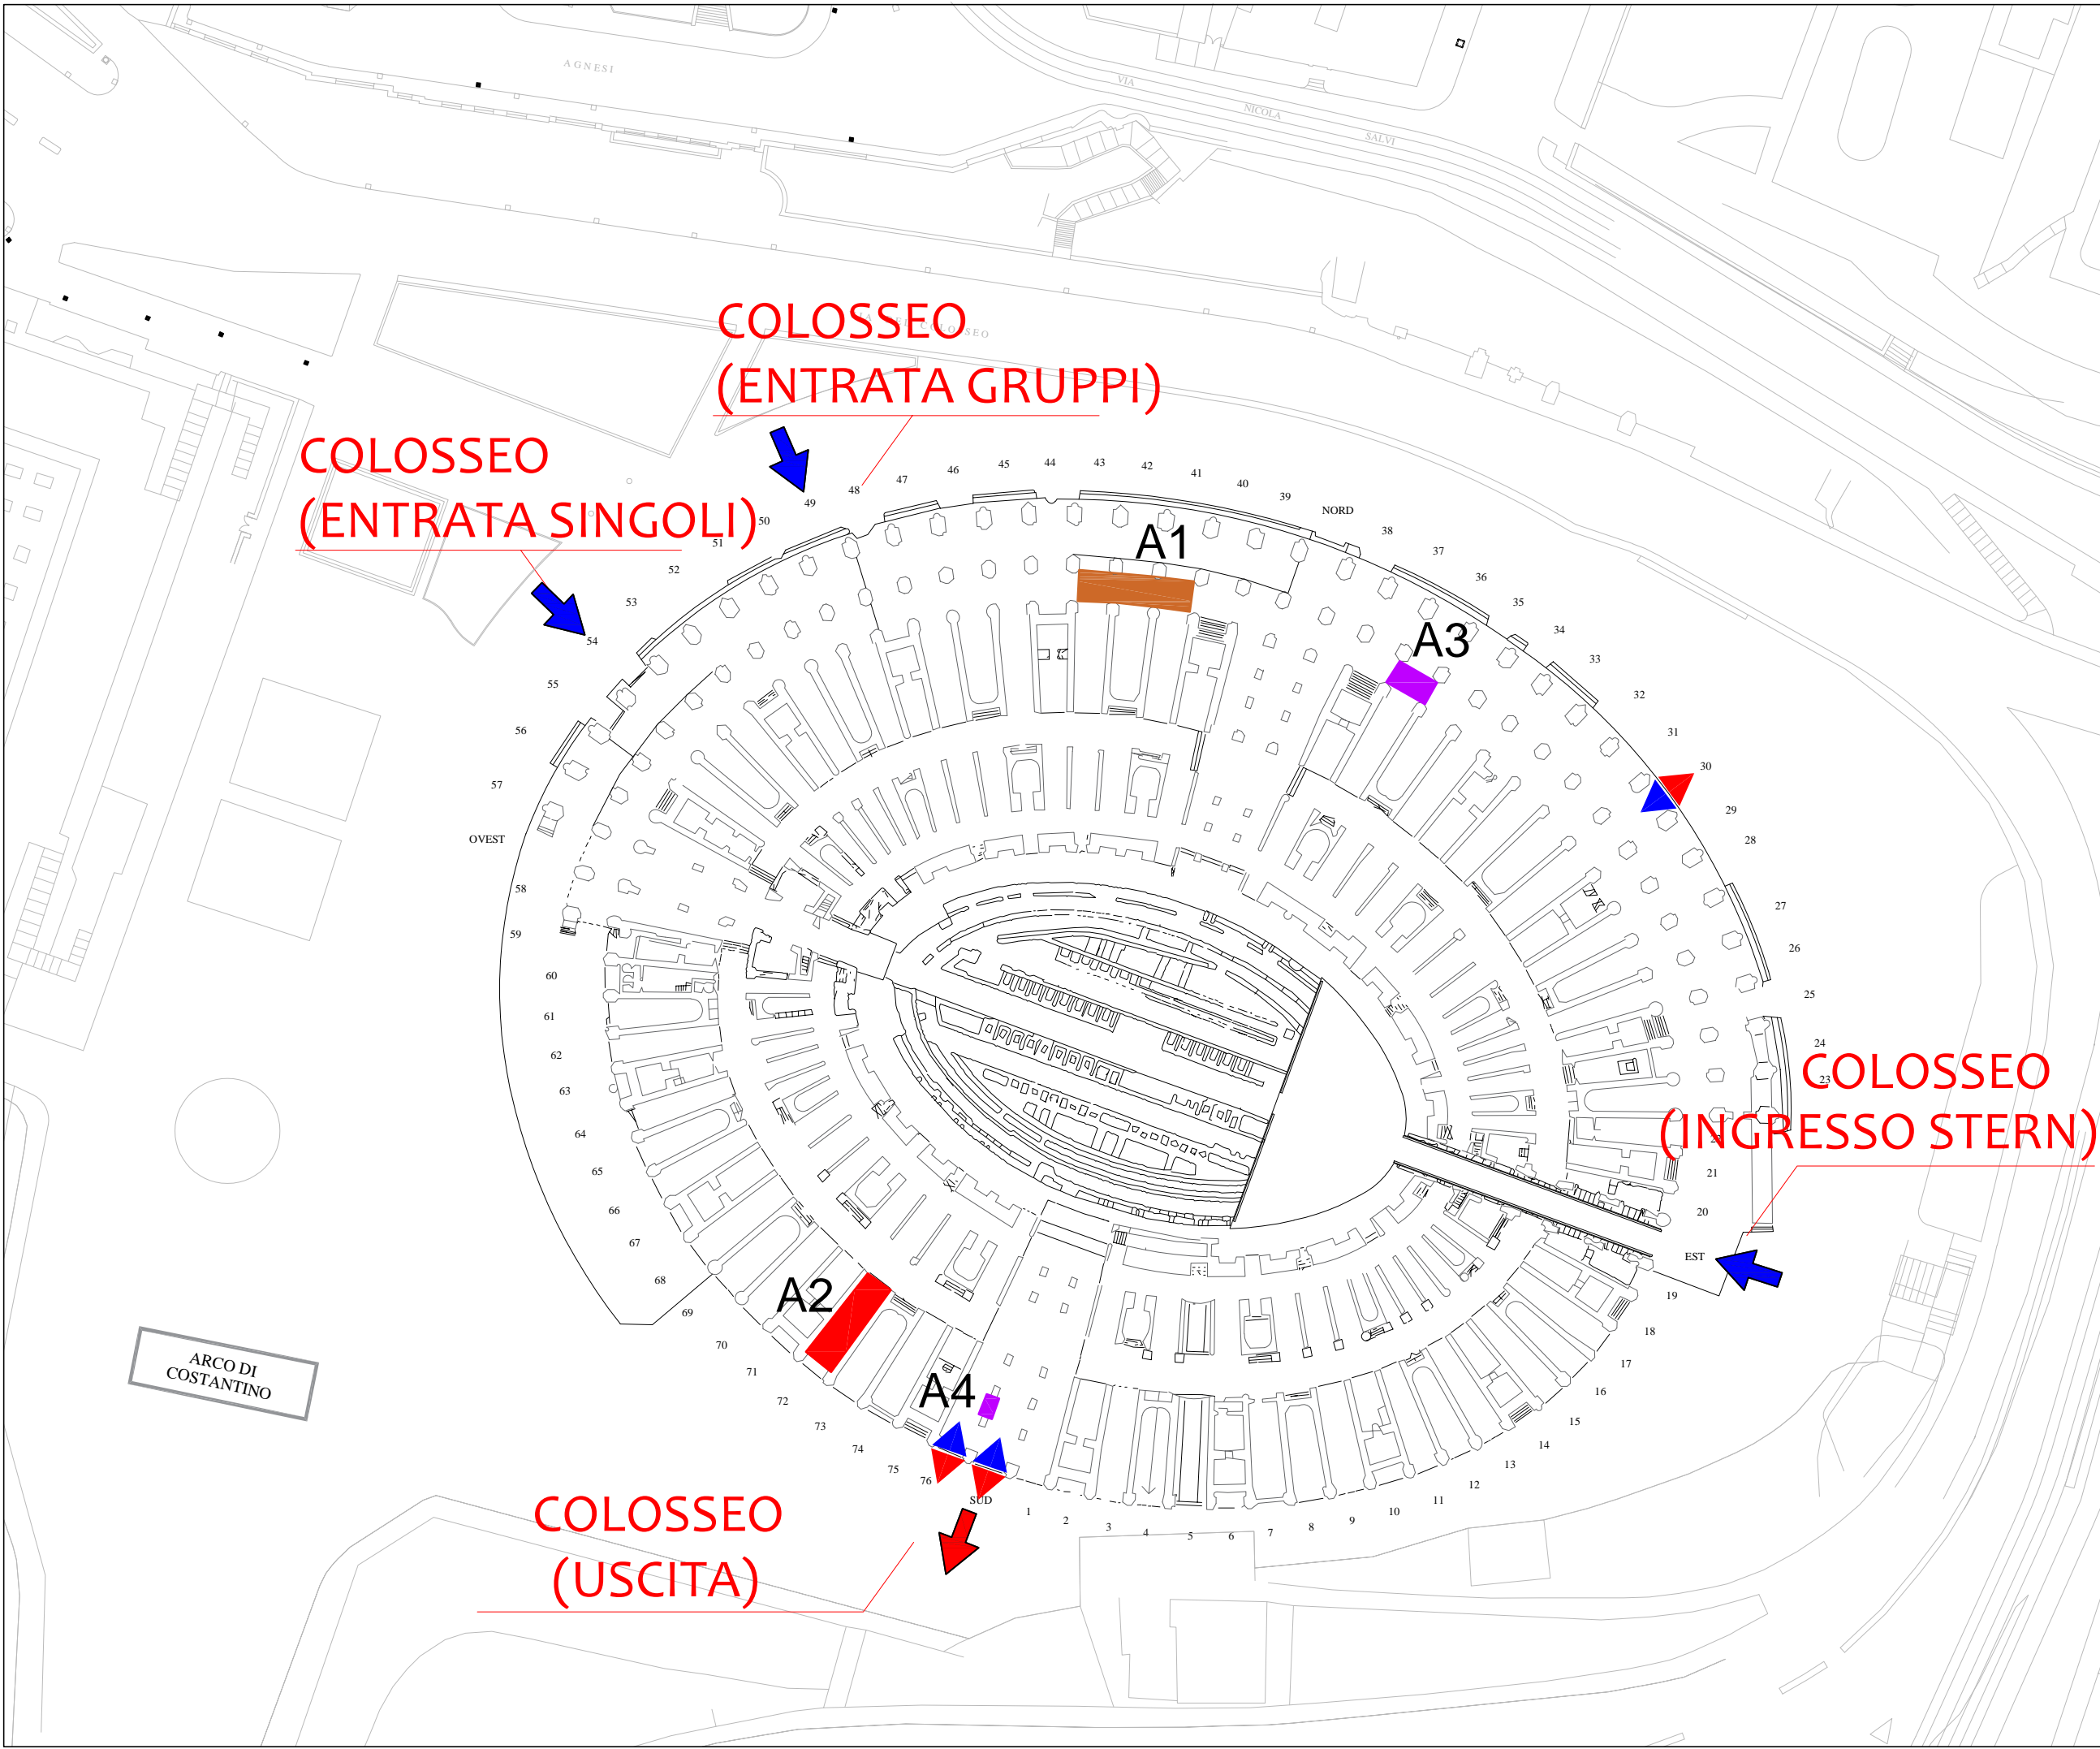


Terzo Ordine

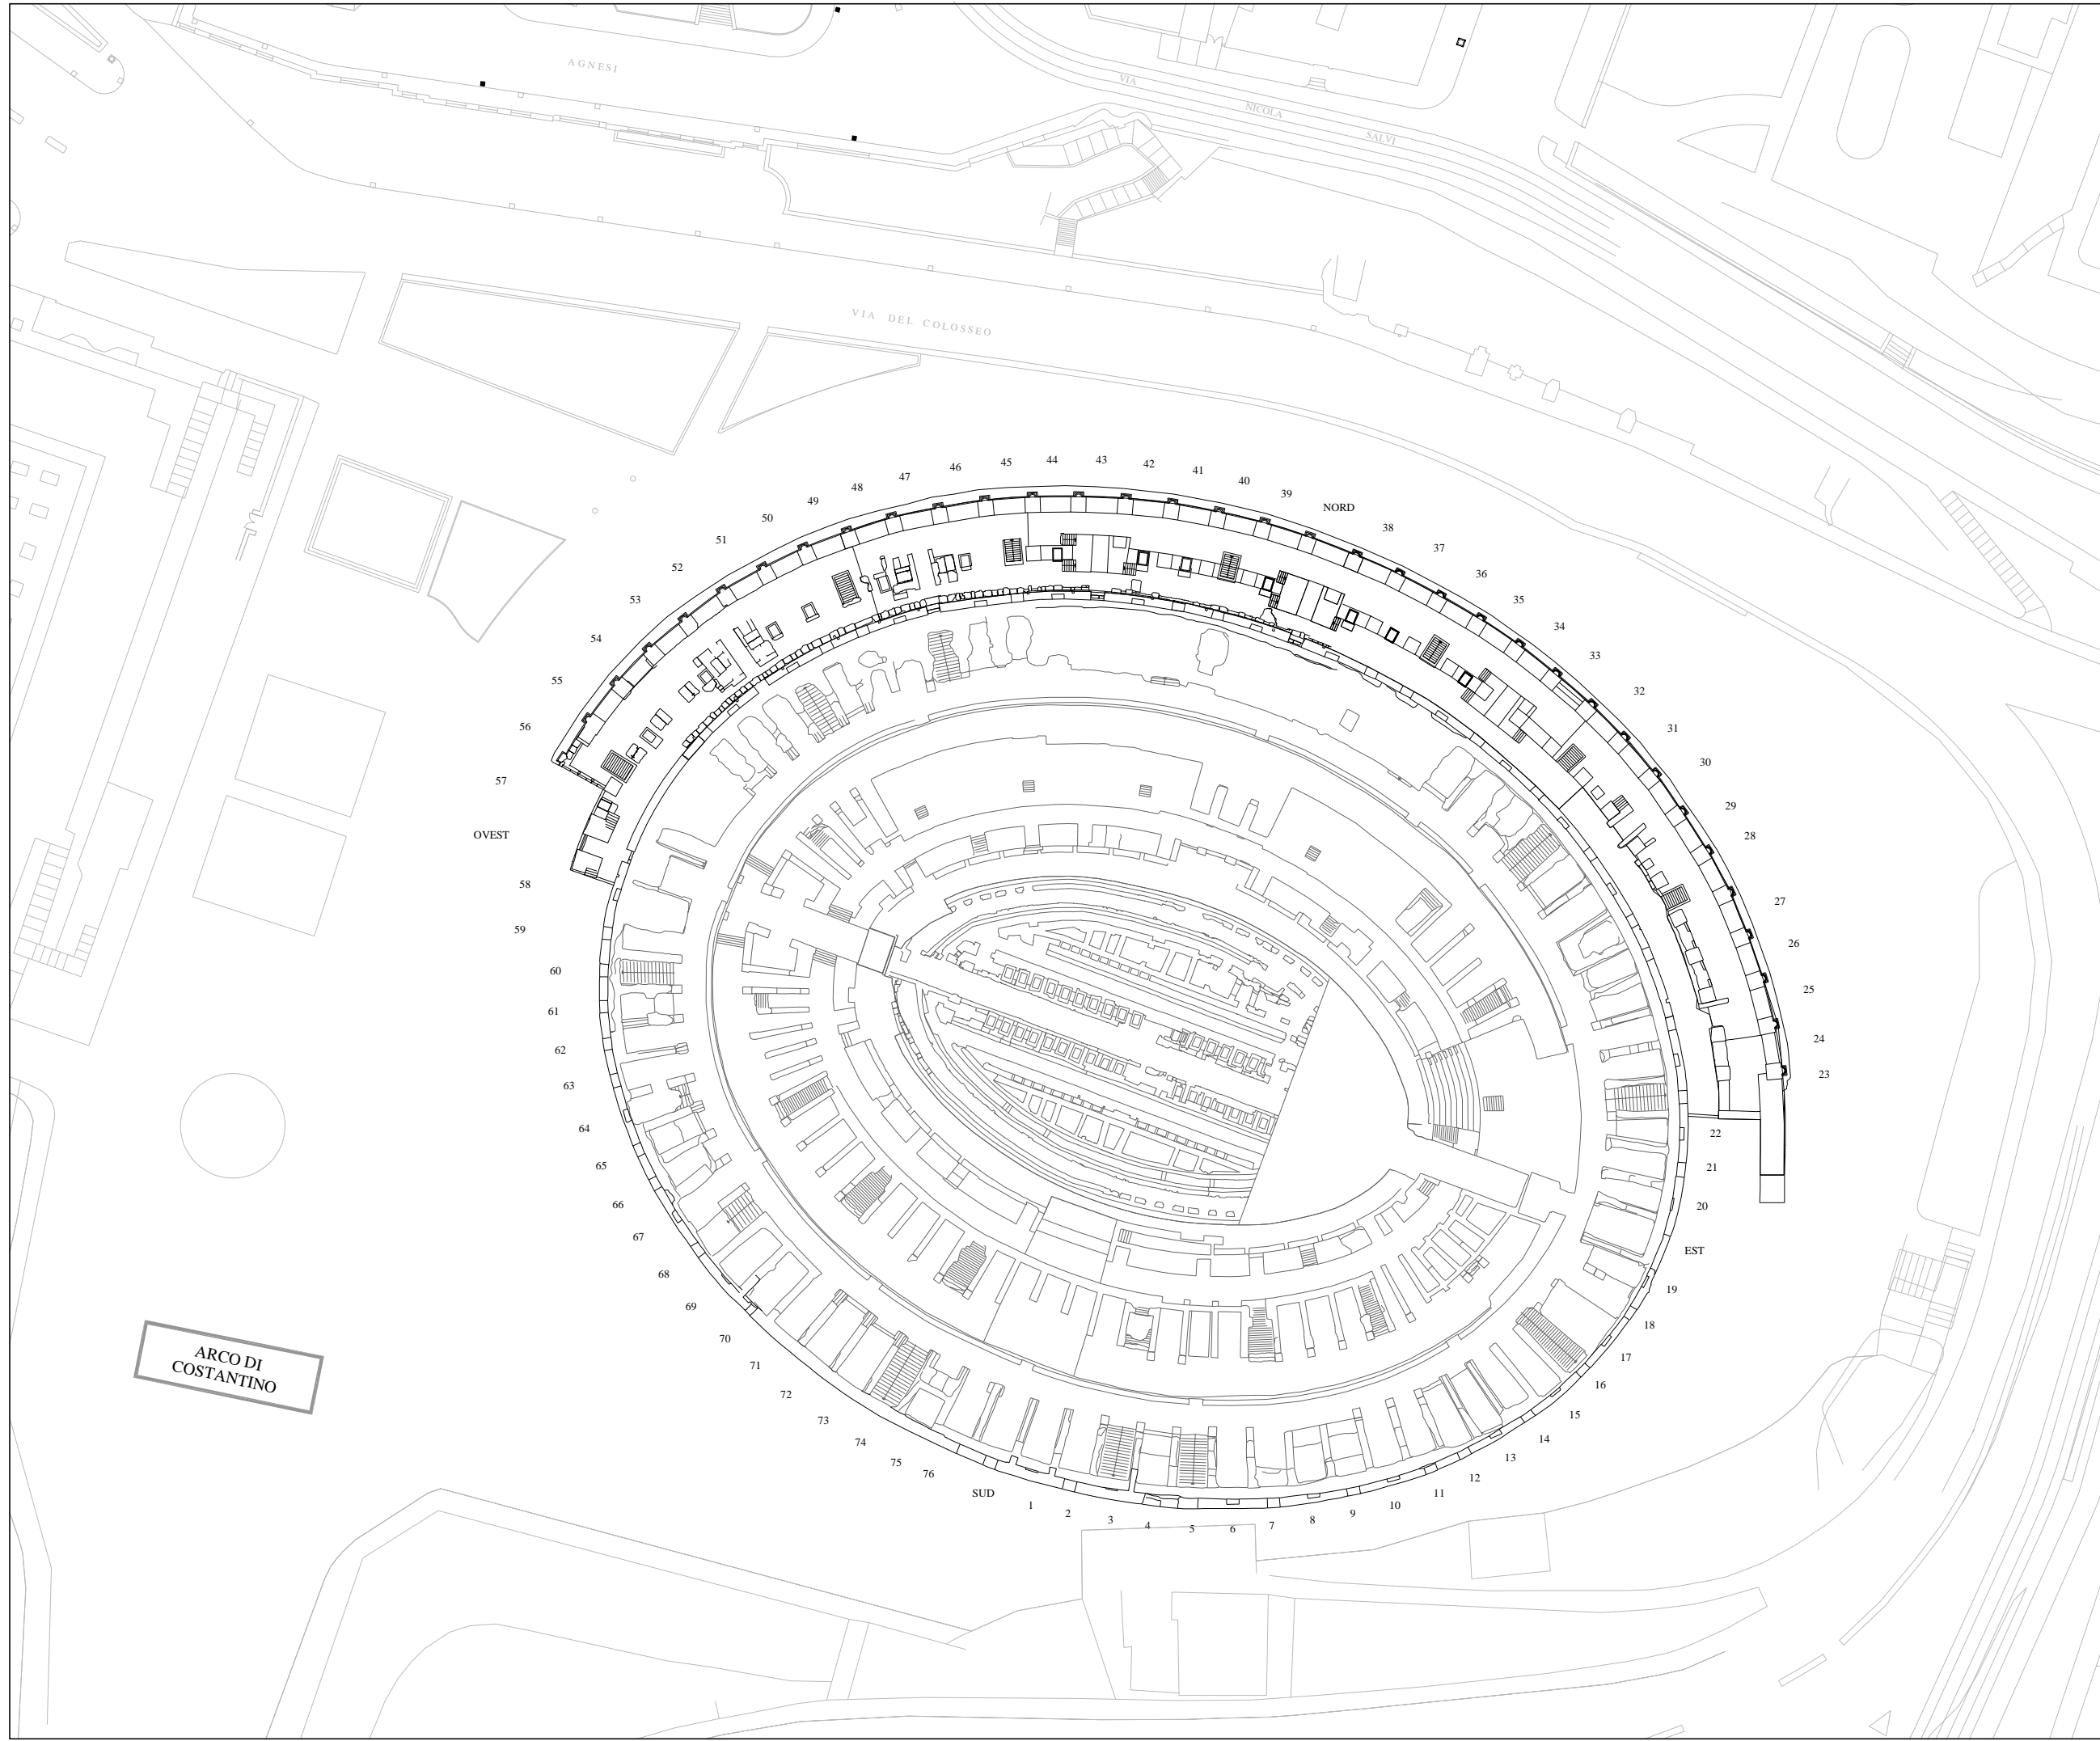


Galleria Intermedia

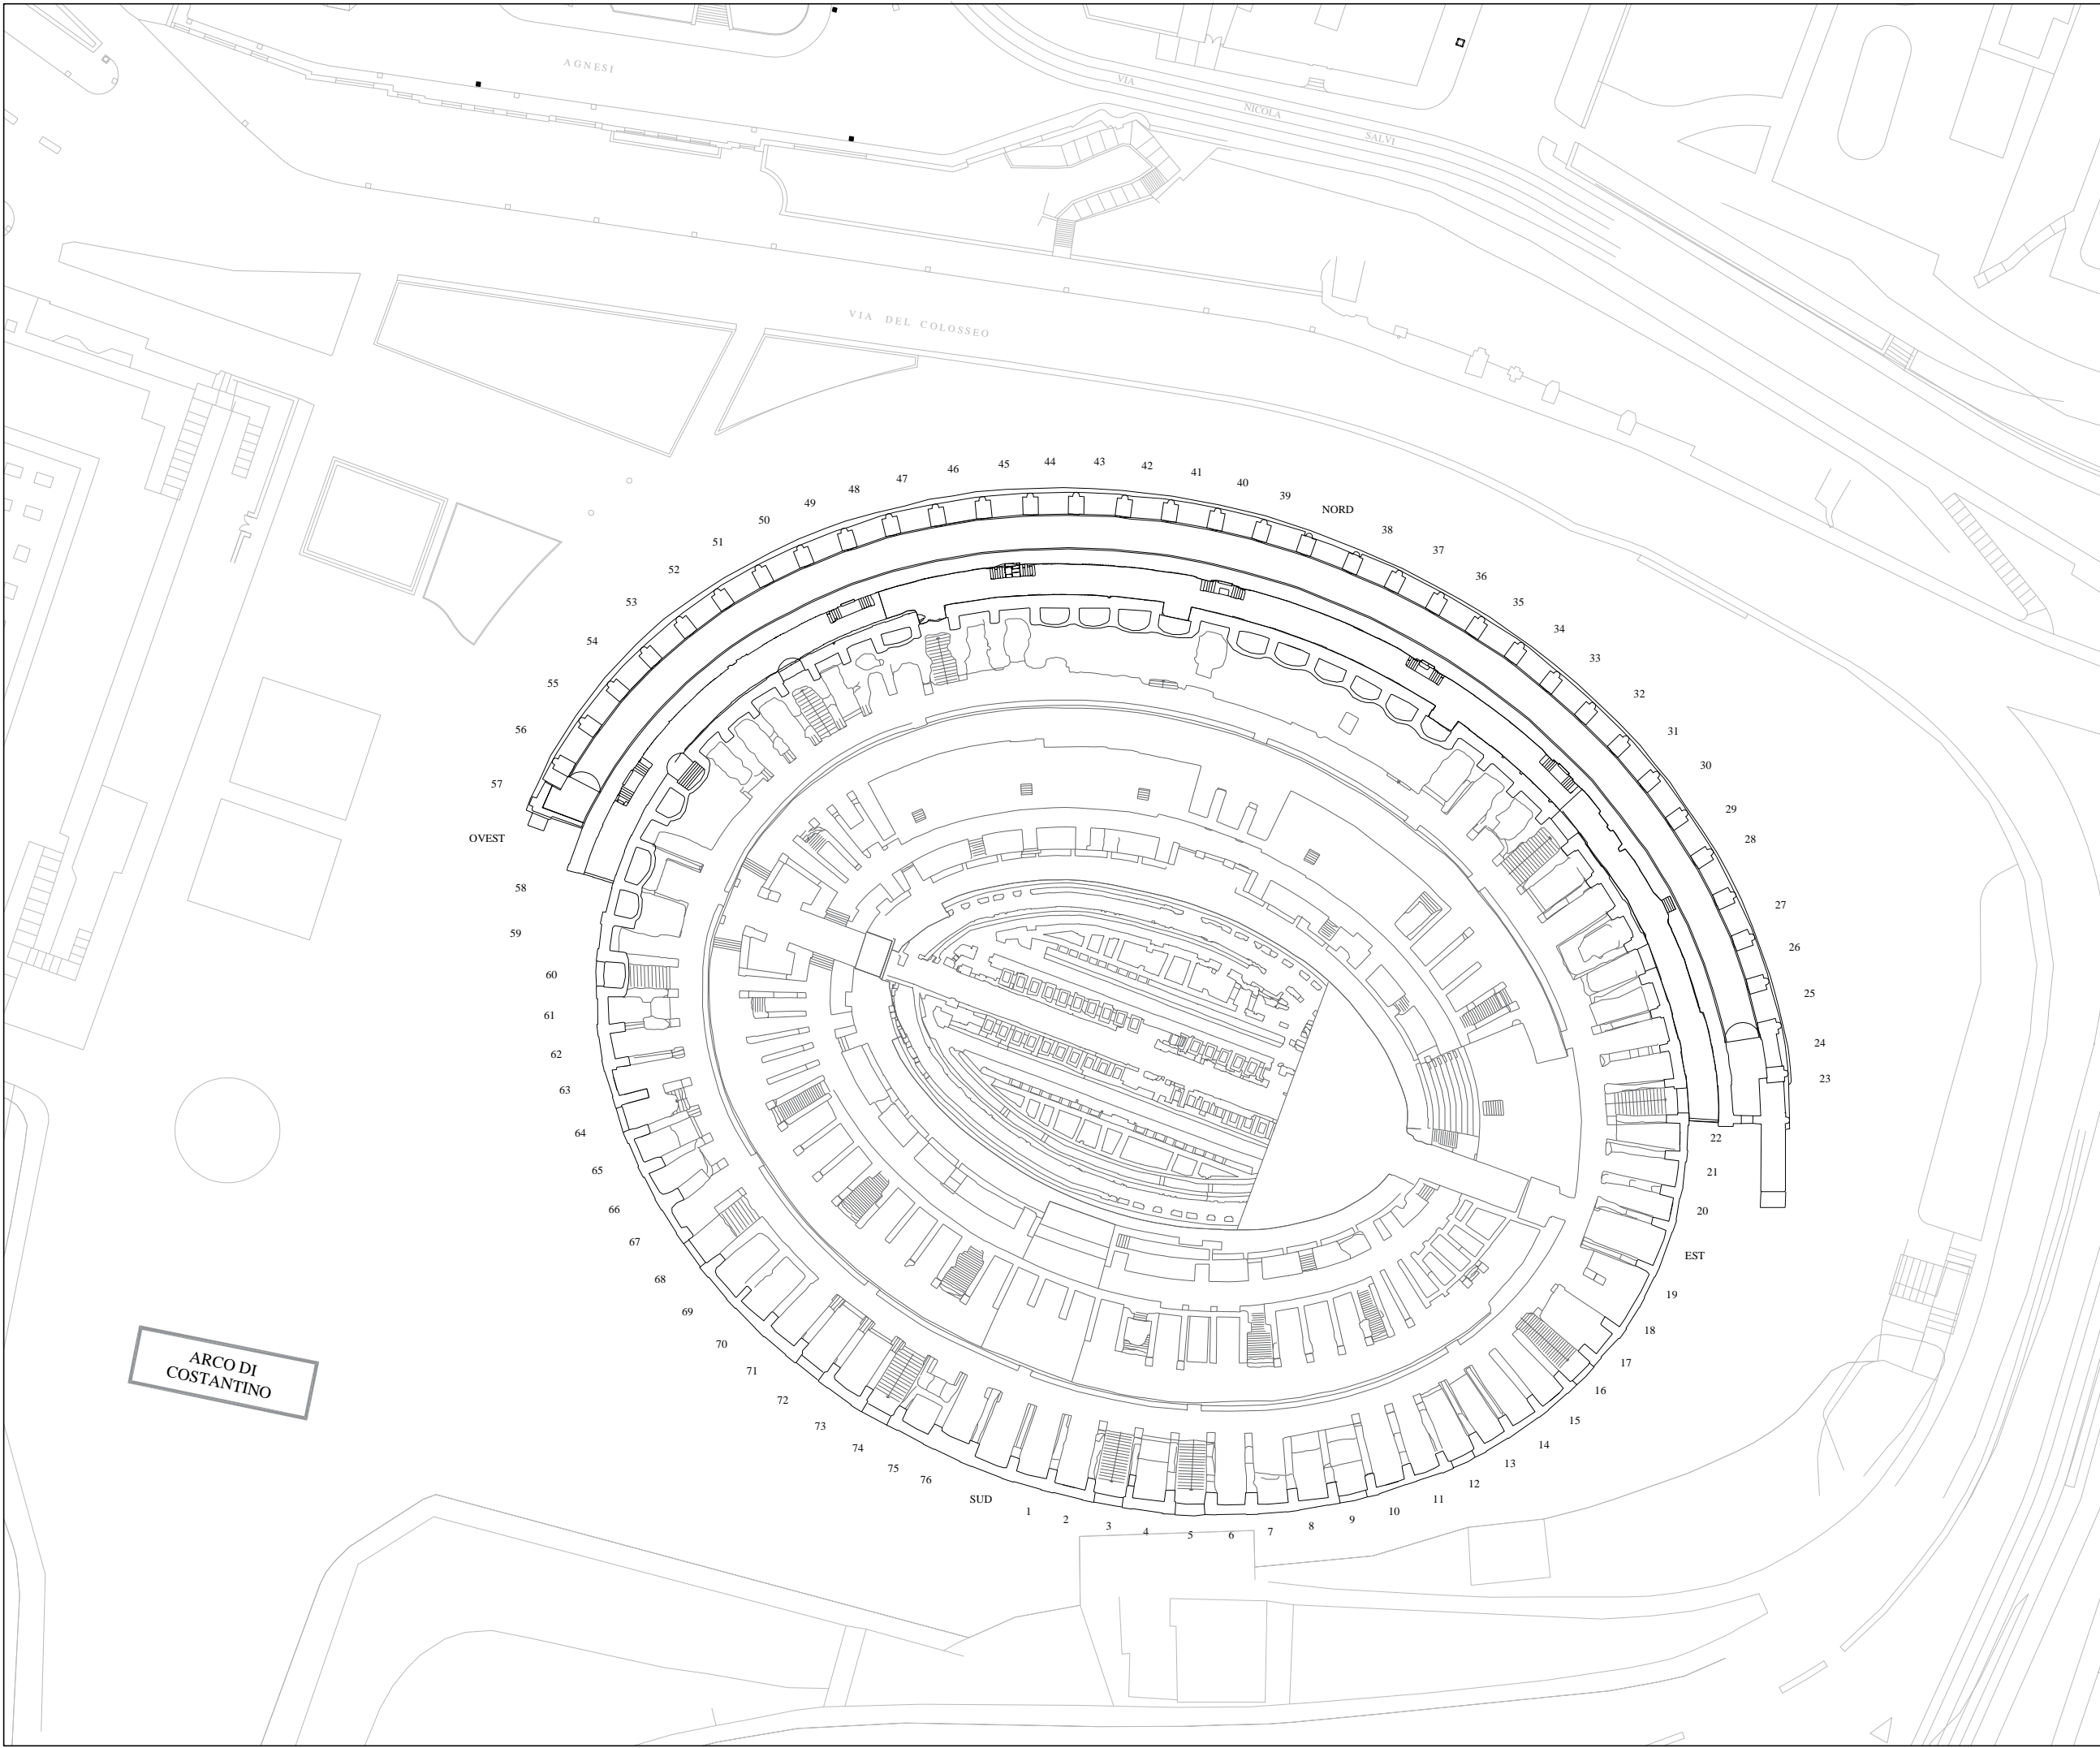

Secondo Ordine

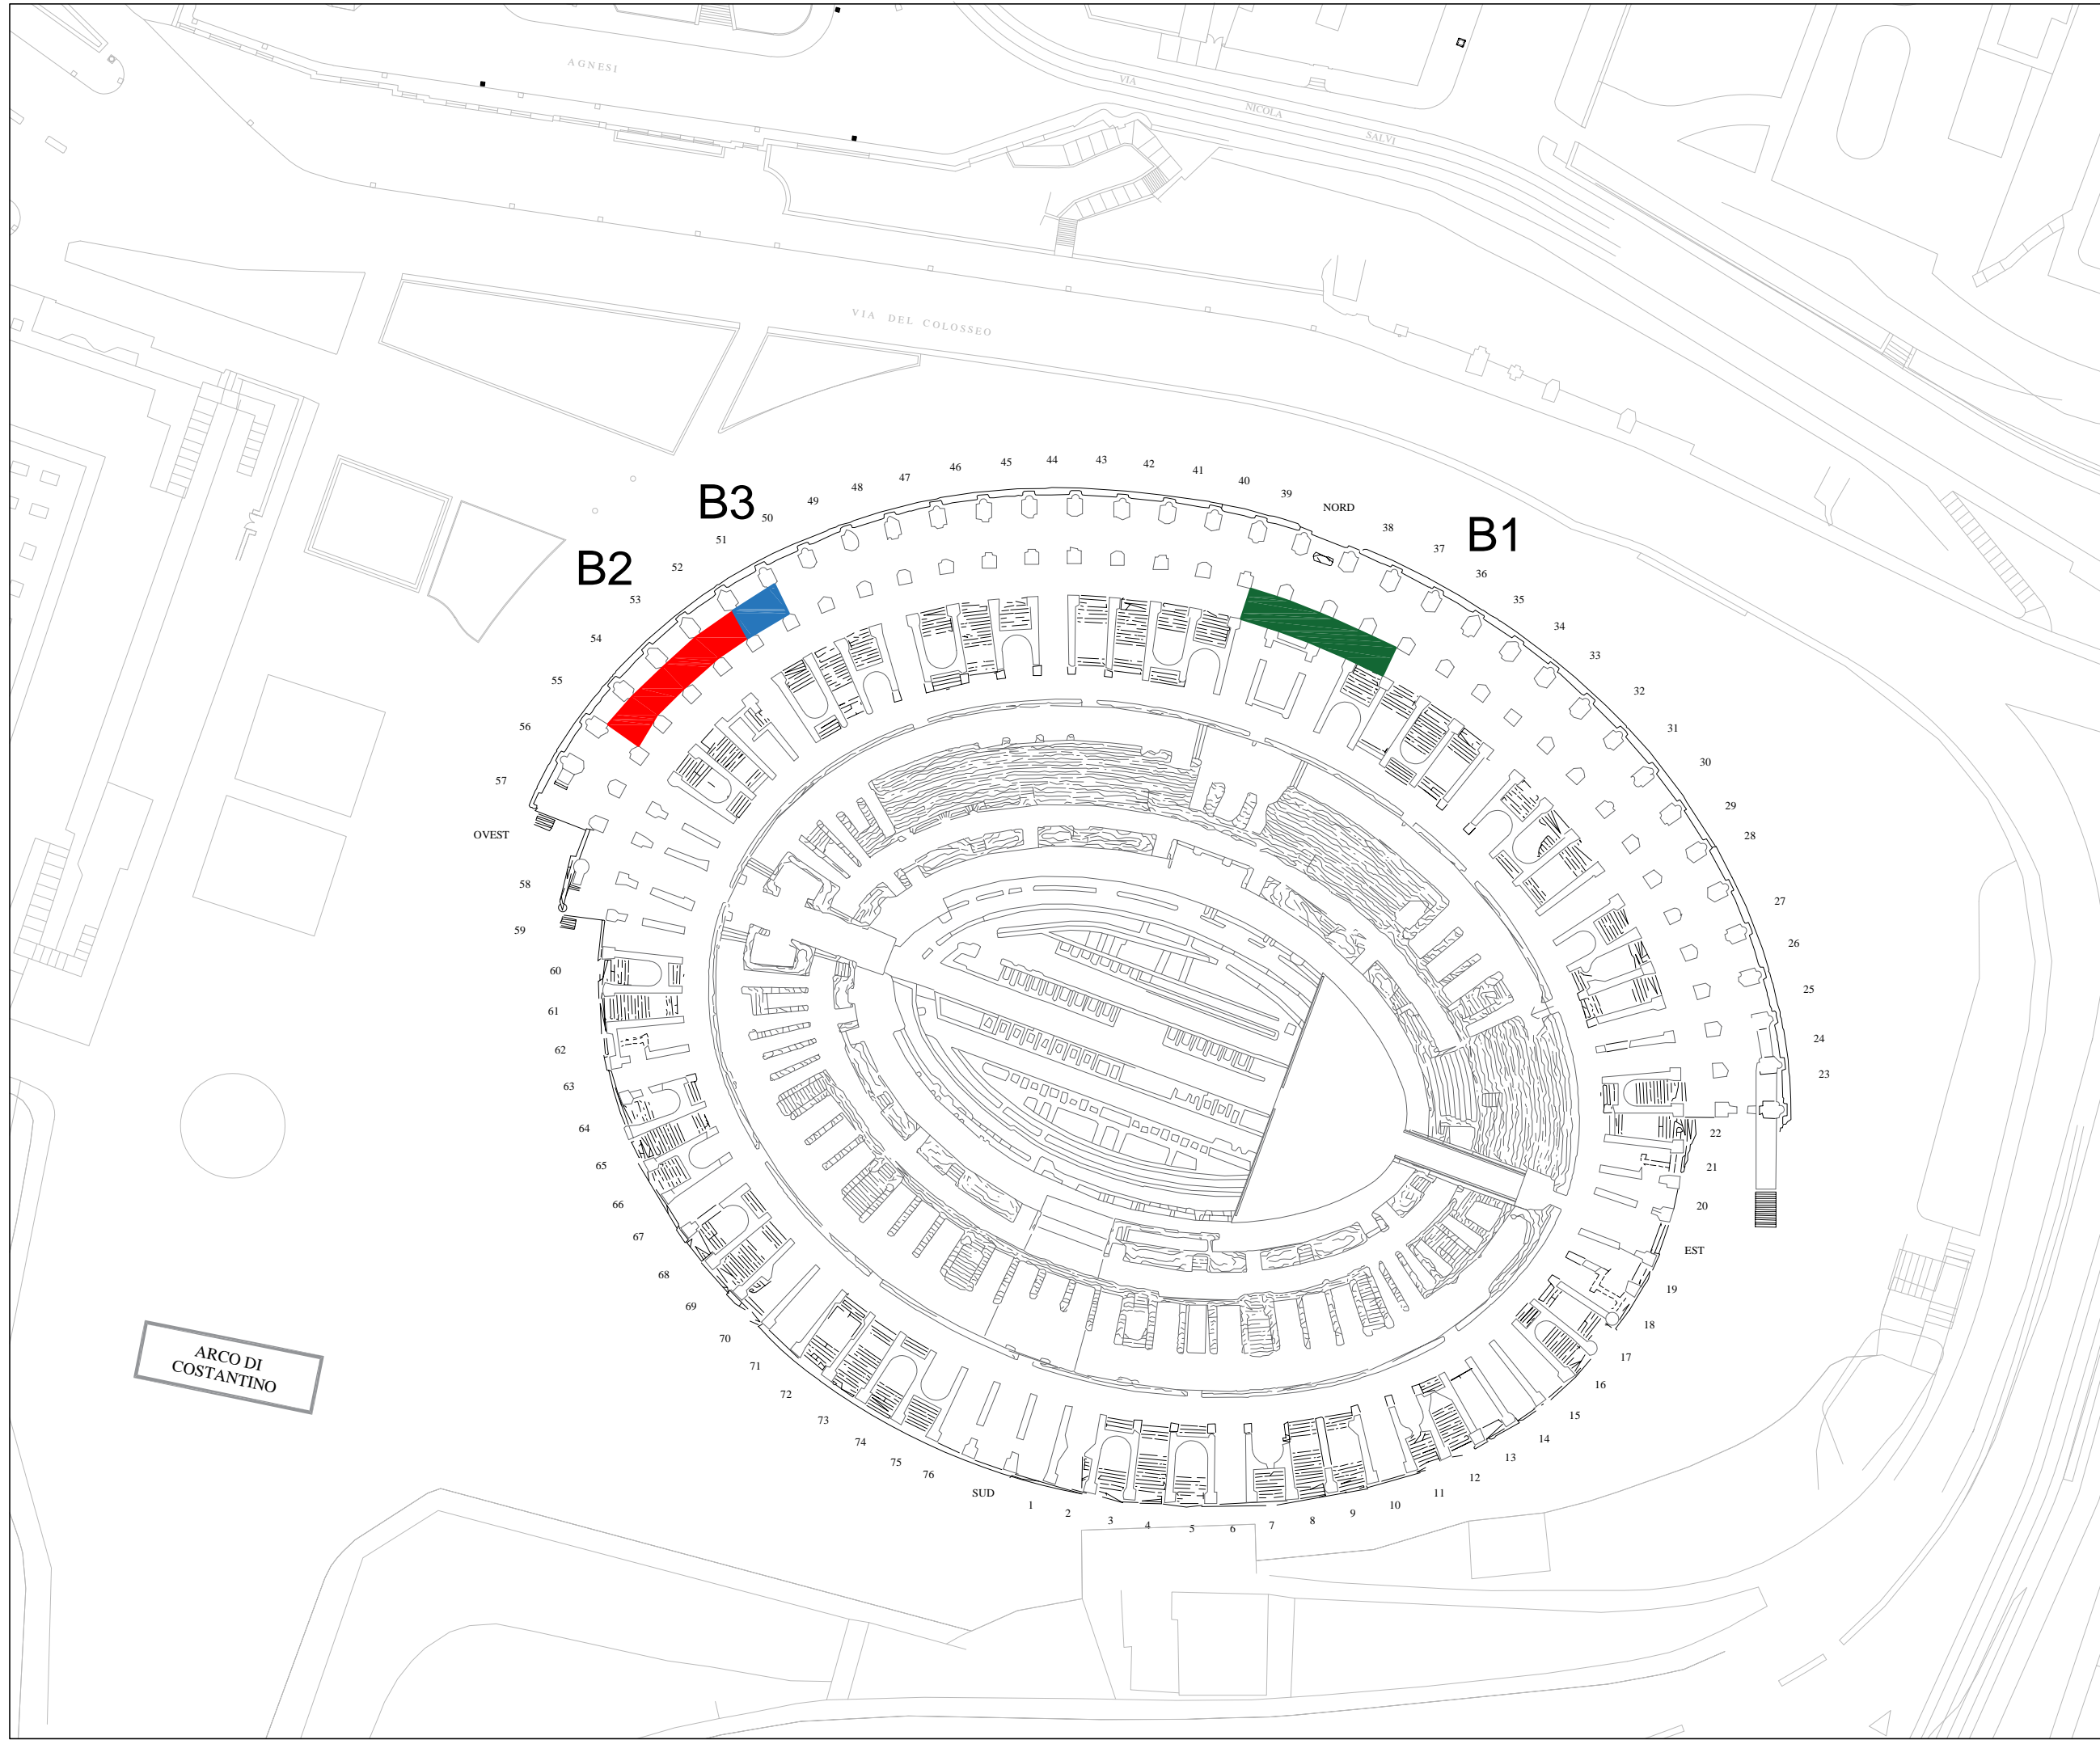

Piano Ipogeo

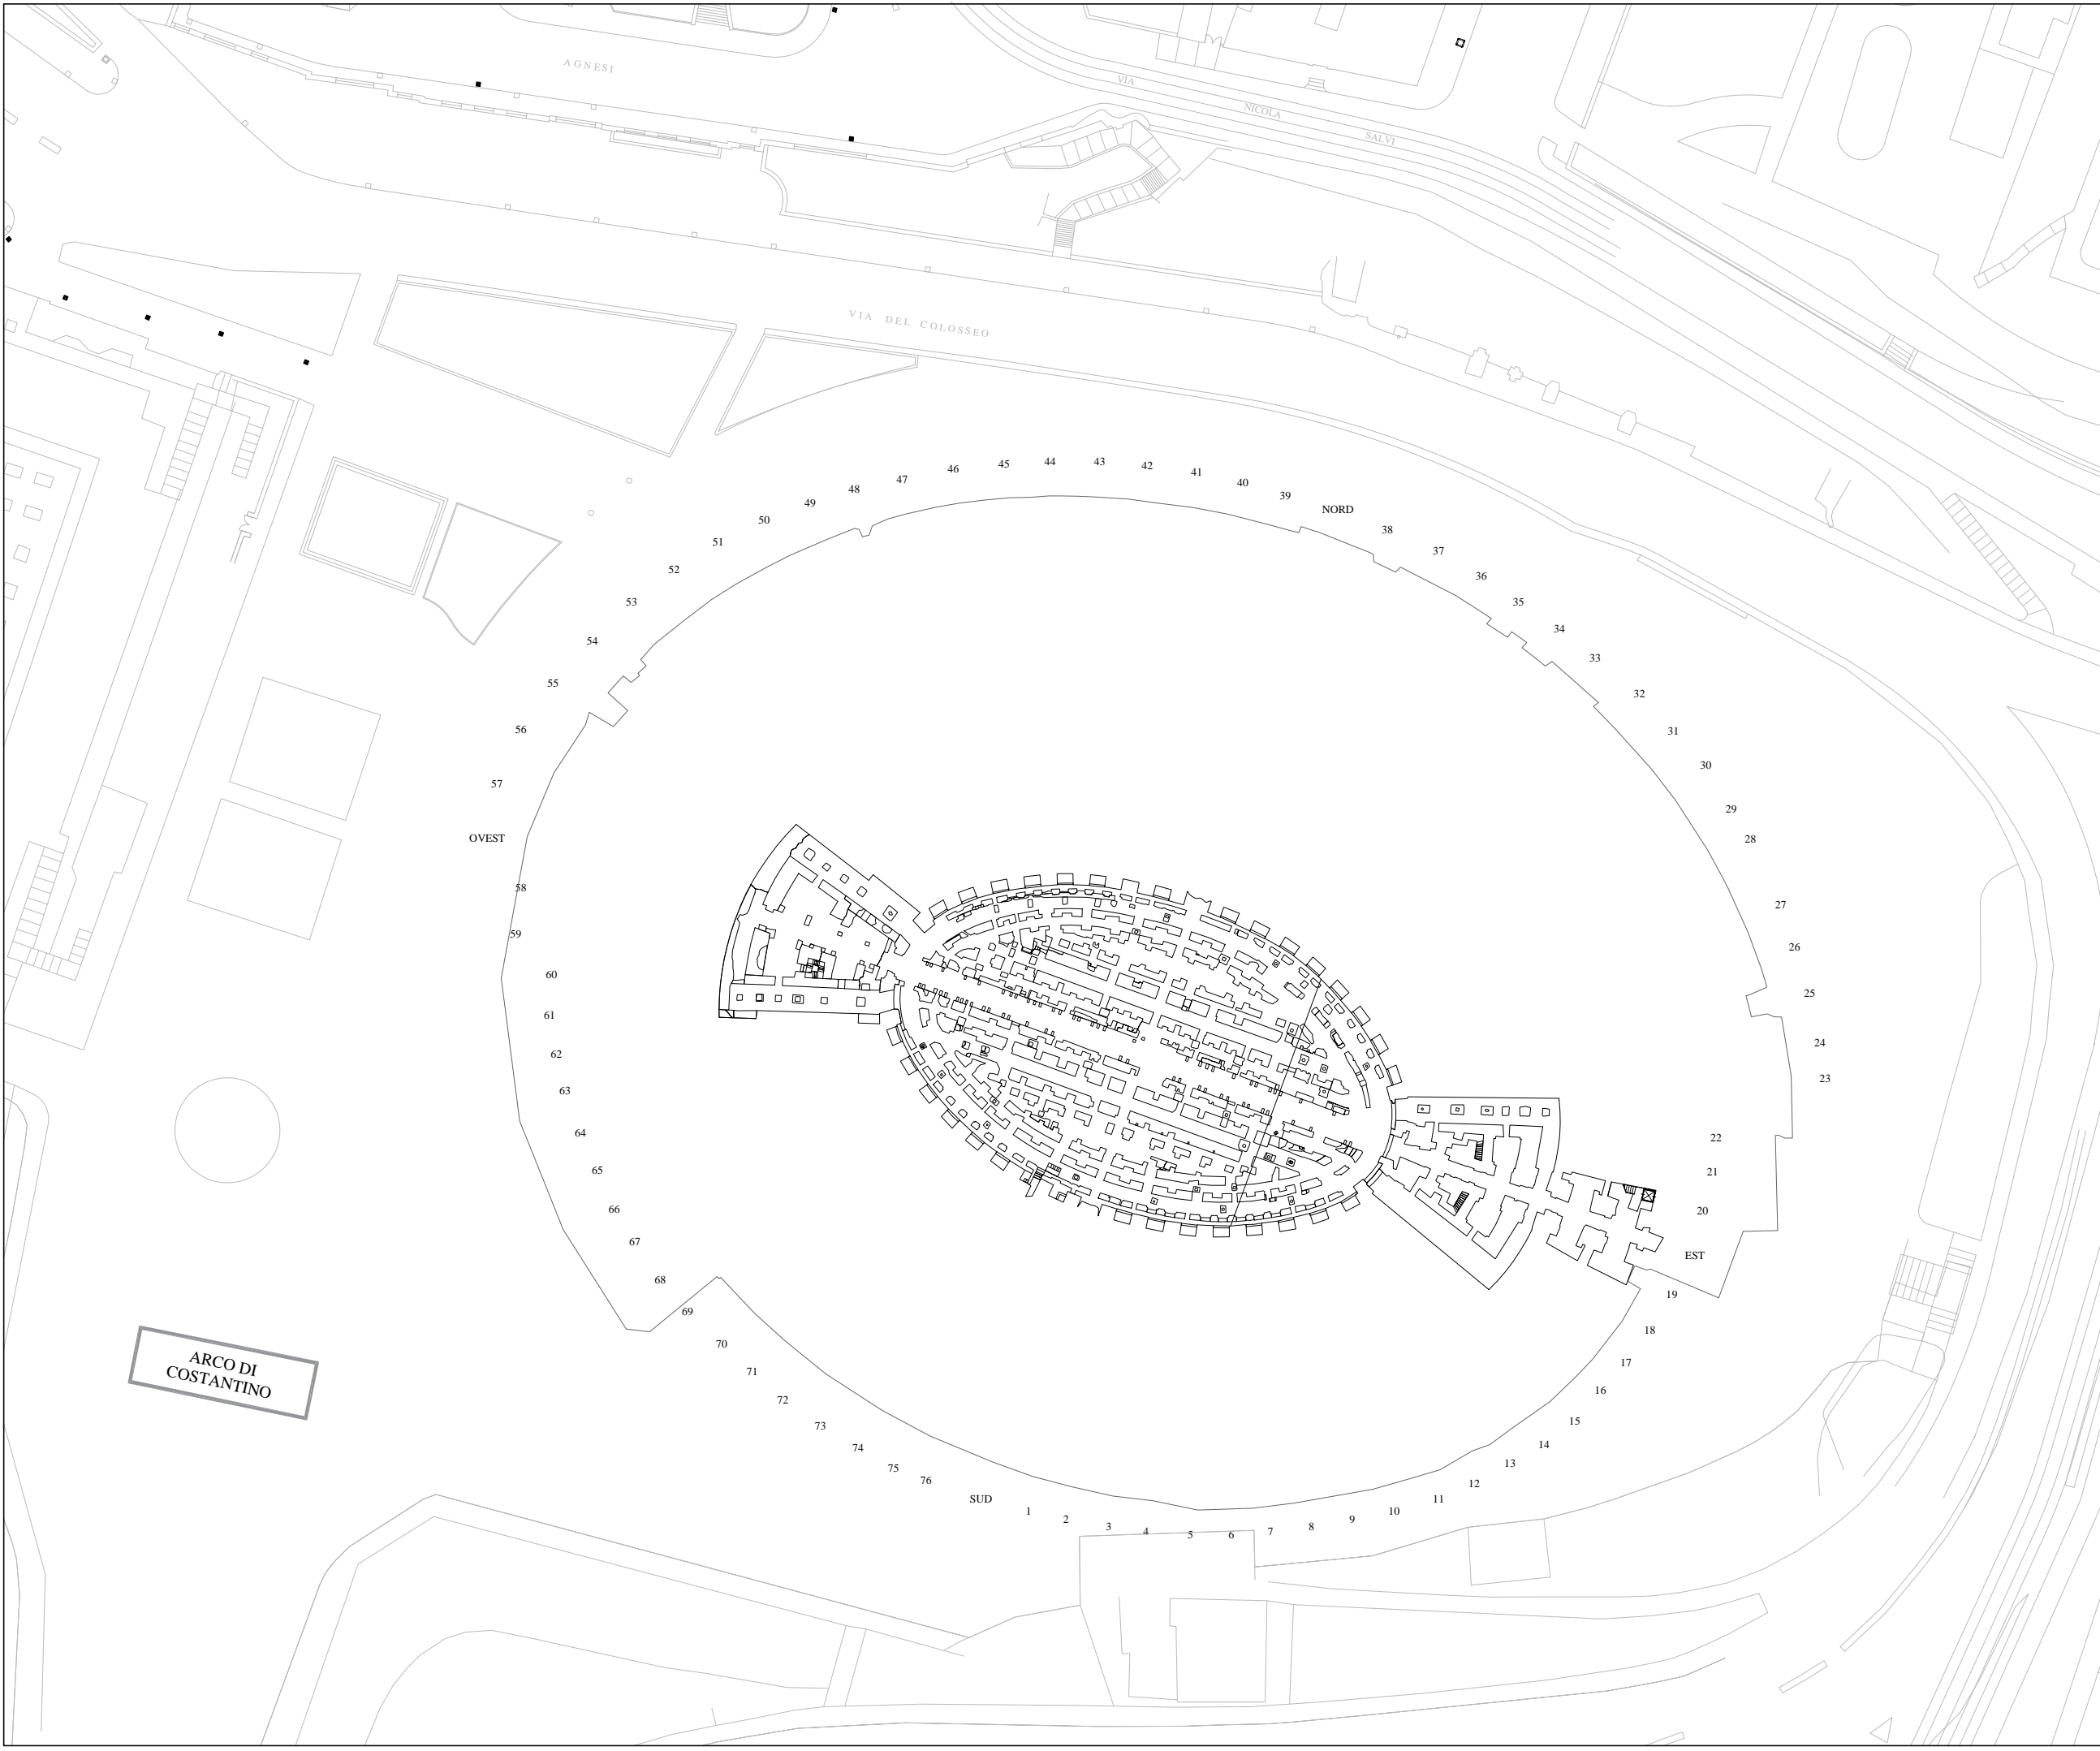

Ministero  
per i beni e le  
attività culturali

P.A.R.C.  
ARCHEOLOGICO  
DEL COLOSSEO

ANFITEATRO FLAVIO



Proiezione di Cassini Soldner - Sistema di coordinate F.I.R. - Origine Monte Mario Y = 0 X = 10.000 m

INGRESSI - USCITE

UFFICIO CARTOGRAFICO  
Funzionario responsabile: Dott.ssa Michela Sedici  
Funzionario progettista: Dott.ssa Elisabetta Boschi  
Supporto: Arch. Fotografa Gabriella Strano  
Elaborazione Grafica: Arch. Alessandra Cini

Data consegna: settembre 2019

LEGENDA

- Ingressi
- Uscite
- Entrate/Uscite carrabili


A - PRIMO ORDINE

- A1 - Biglietteria
- A2 - Bookshop
- A3 - Distribuzione audioguide
- A4 - Ritiro audioguide

B - SECONDO ORDINE

- B1 - Uffici sala regia mostre temporanee
- B2 - Bookshop
- B3 - Magazzino



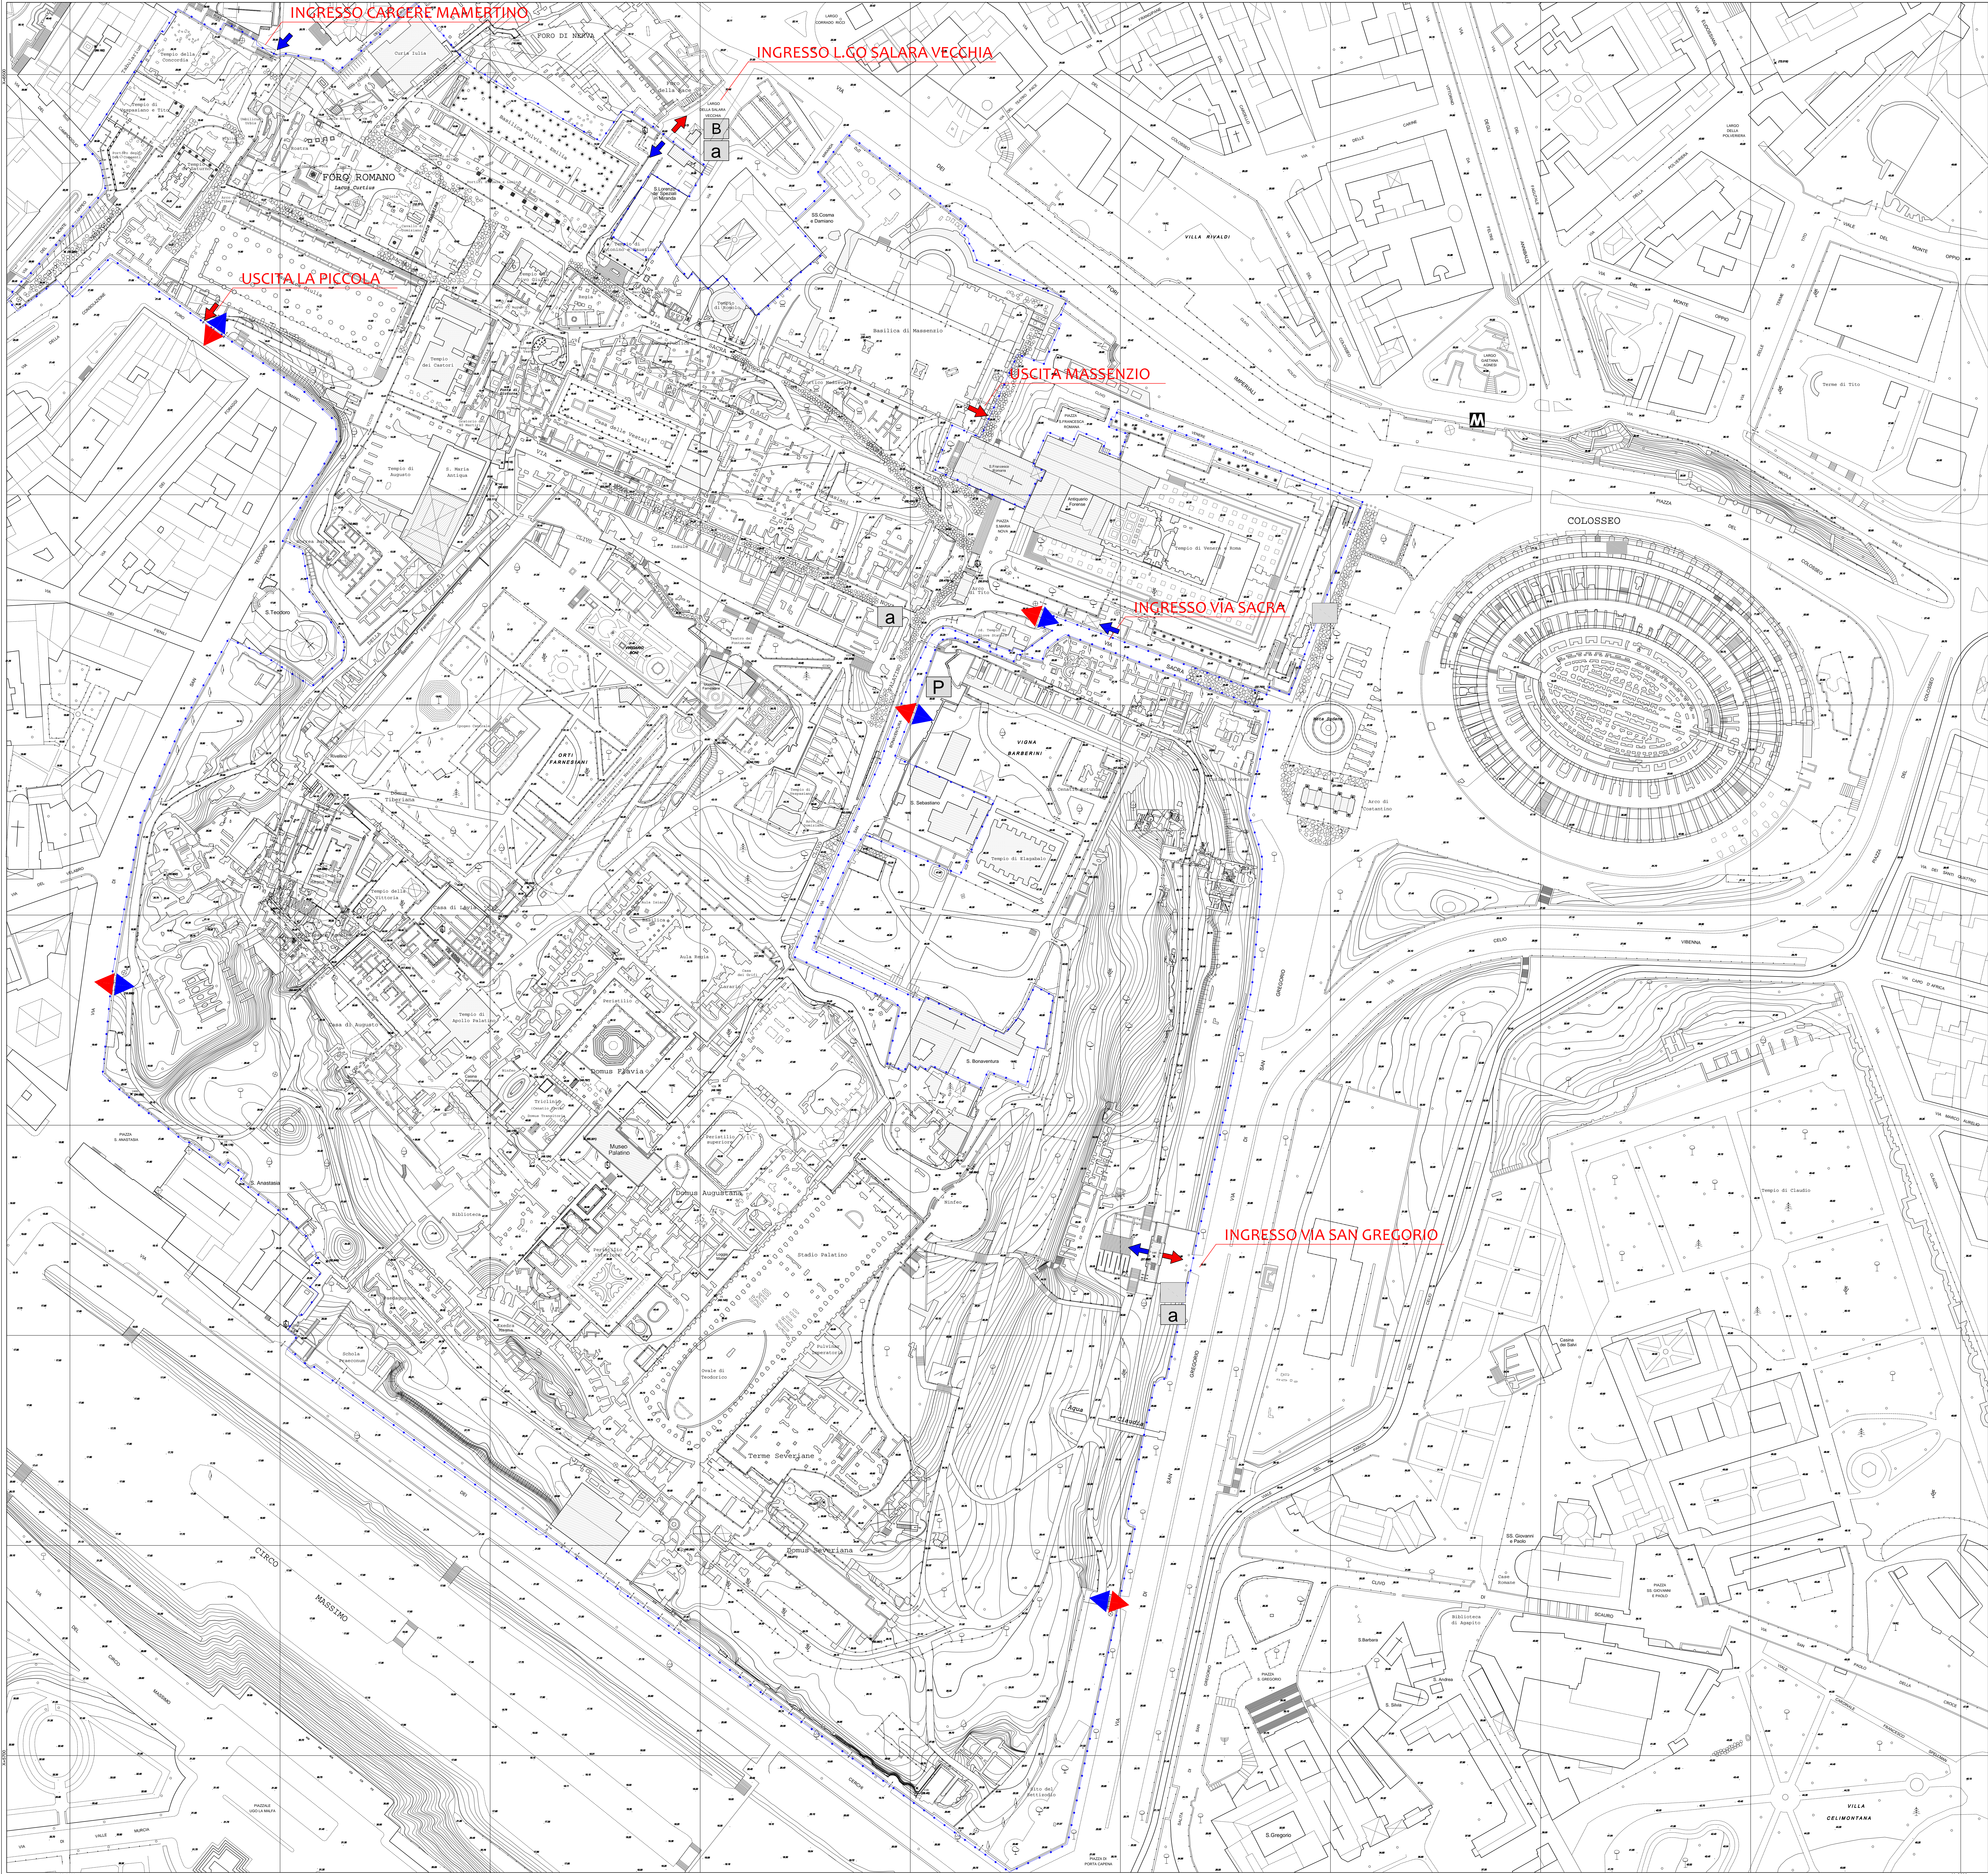

AREA ARCHEOLOGICA CENTRALE  
FORO ROMANO - PALATINO - COLOSSEO

SCALA 1:1000  
Egualianza tra le curve di livello 1,0 m

Proiezione di Cassini Soldner - Sistema di coordinate F.I.G.A. - Origine Monte Mario Y=0 X=10.000 m

FORO ROMANO / PALATINO  
INGRESSI - USCITE

Fonti di compilazione:  
Pianimetria vettoriale di Base Bosch-Ballarò

UFFICIO CARTOGRAFICO  
Funzionario responsabile: Dott.ssa Michela Sestini  
Funzionario progettista: Dott.ssa Elisabetta Buschi  
Supporto Arch. Pianimetria: Gabriella Strano  
Elaborazione Grafica: Arch. Alessandra Cini



Data consegna: settembre 2019

LEGENDA

- Ingressi
- Uscite
- Biglietterie
- a Audioguide
- P Parcheggio
- Entrate/Uscite carrabili



Inquadramento

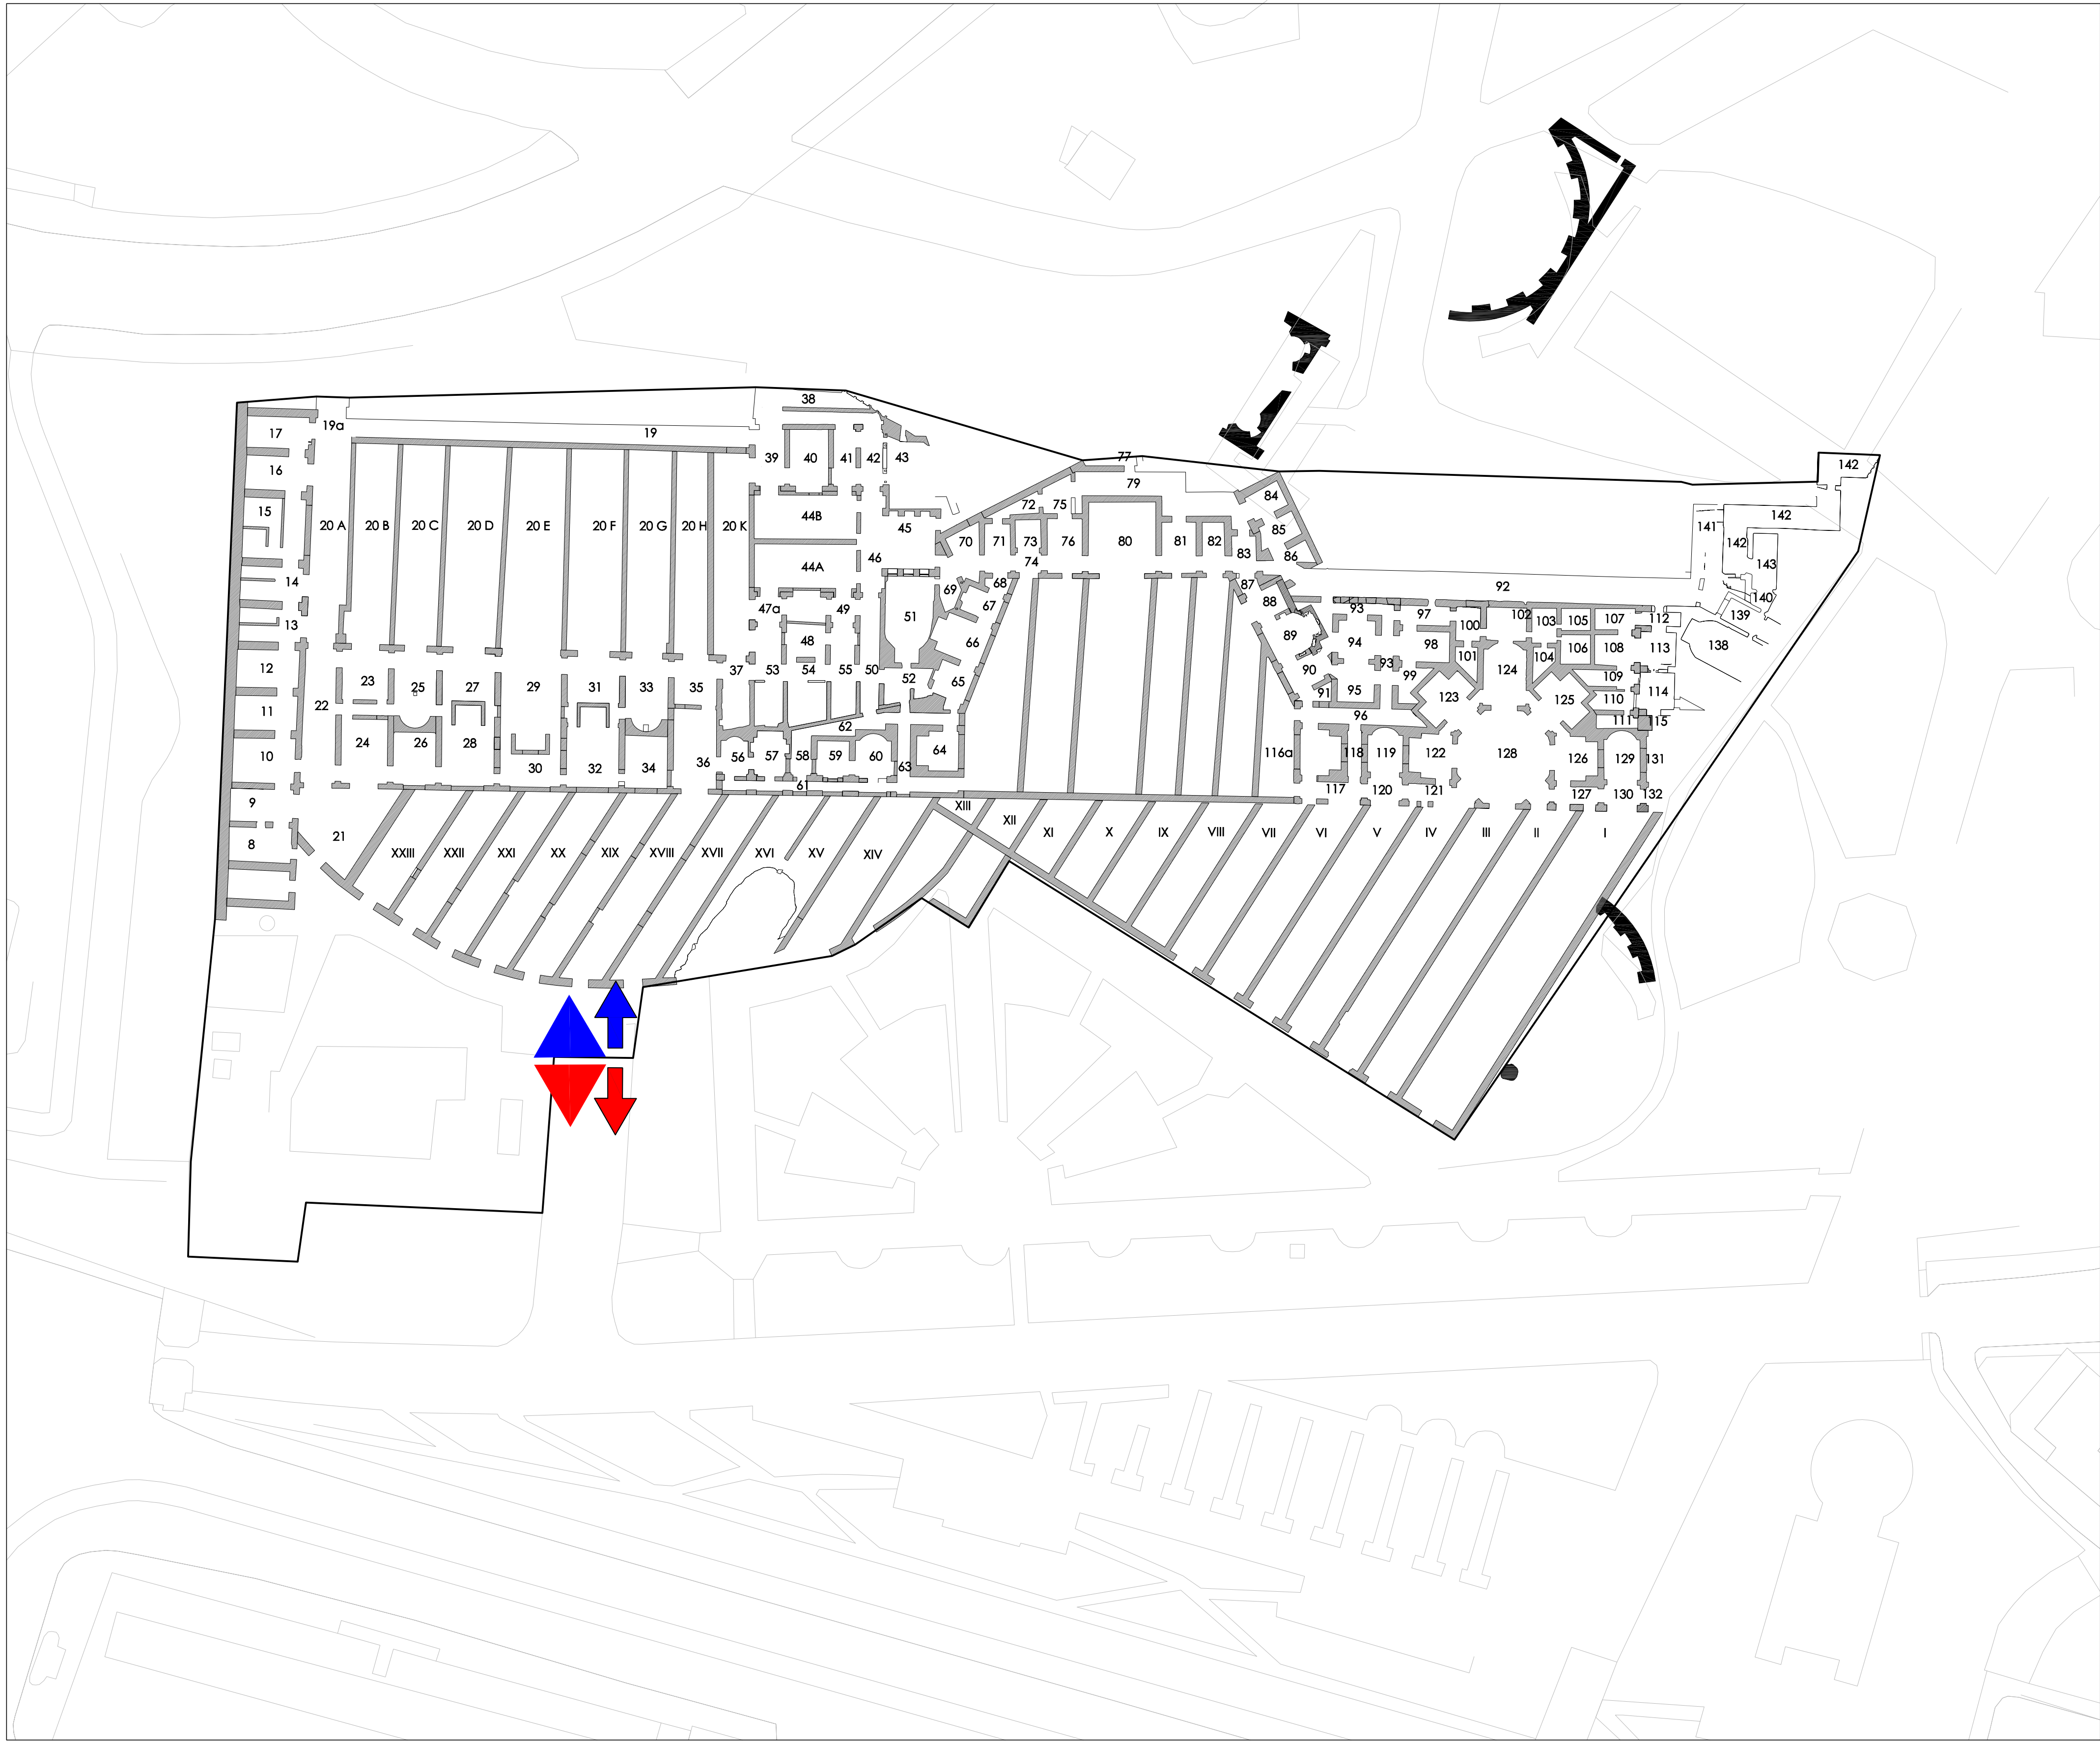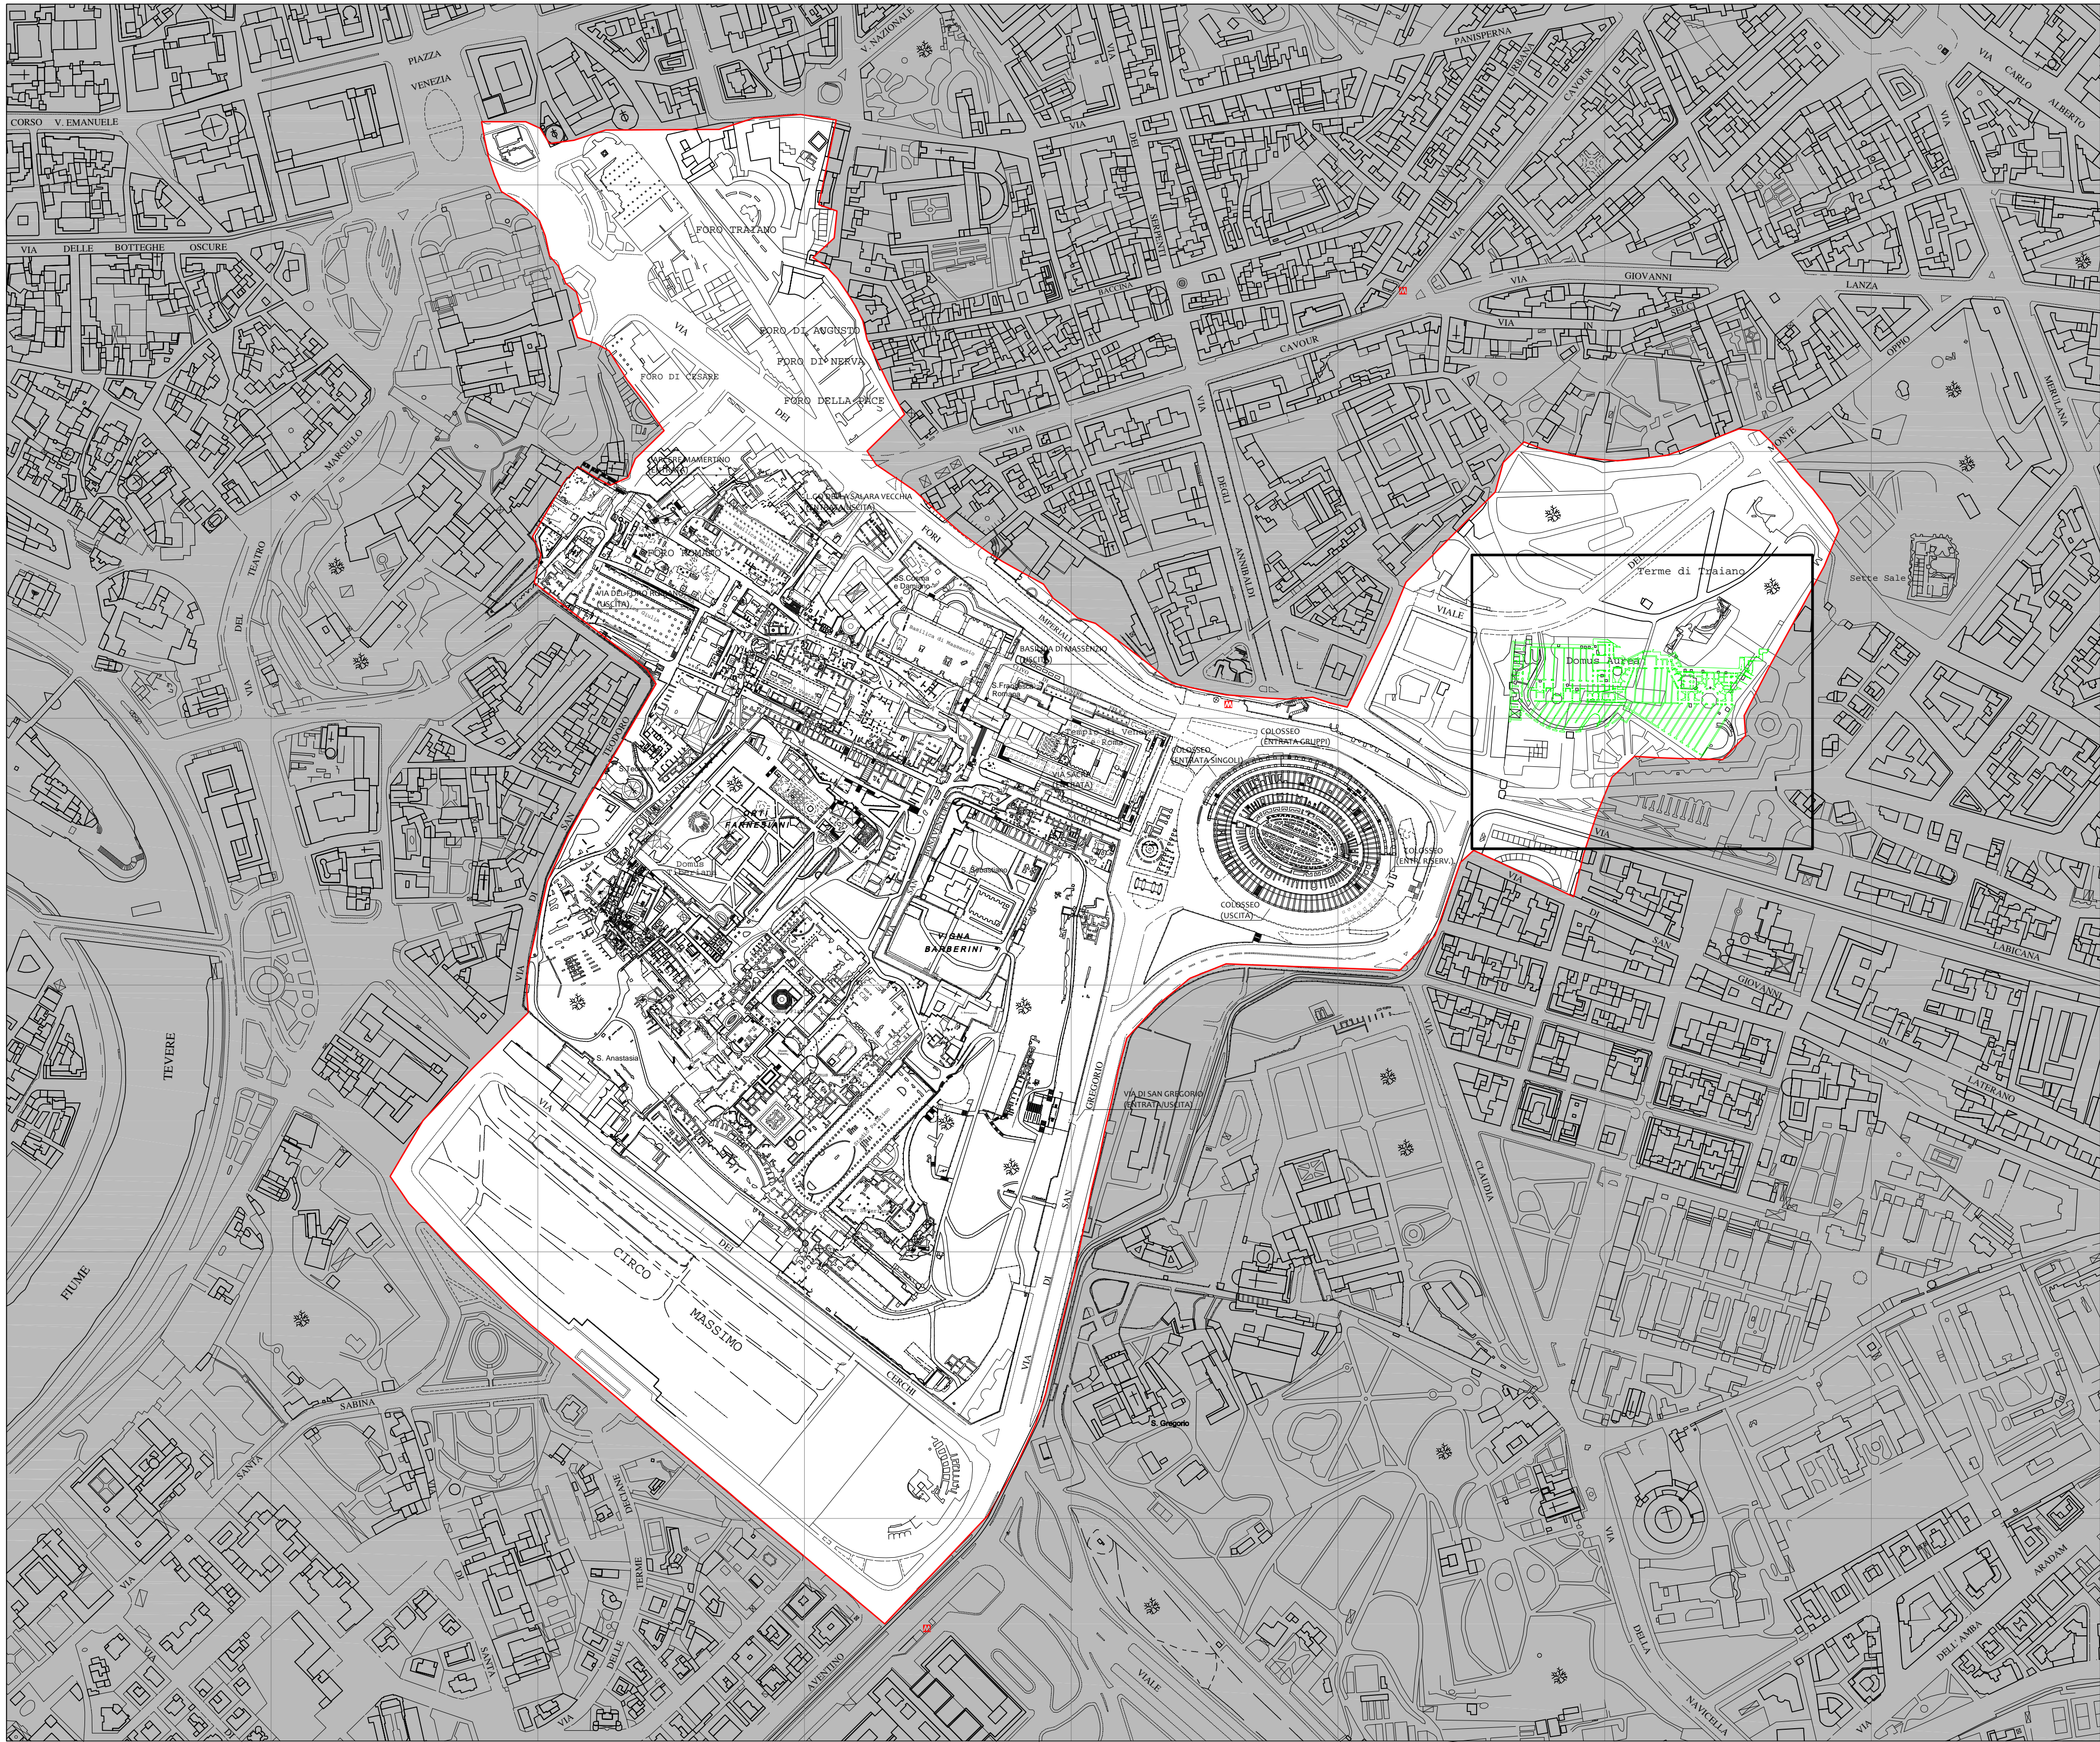

Ministero  
per i beni e le  
attività culturali

P·AR·@  
ARCHEOLOGICO  
DEL COLOSSEO

DOMUS AUREA



Proiezione di Cassini Soldner - Sistema di coordinate F.U.R. - Origine Monte Mario Y = 0 X = 10.000 m

INGRESSI - USCITE

UFFICIO CARTOGRAFICO

Funzionario responsabile: Dott.ssa Michela Sediari  
Funzionario progettista: Dott.ssa Elisabetta Boschi  
Supporto: Arch. Paesaggista Gabriella Strano  
Elaborazione Grafica: Arch. Alessandra Cini

Data consegna: settembre 2019

LEGENDA


➡ Ingressi

➡ Uscite

◀▶ Entrate/Uscite carrabili

L'ingresso e l'uscita pedonali per i visitatori sono consentite unicamente nei giorni di sabato e domenica



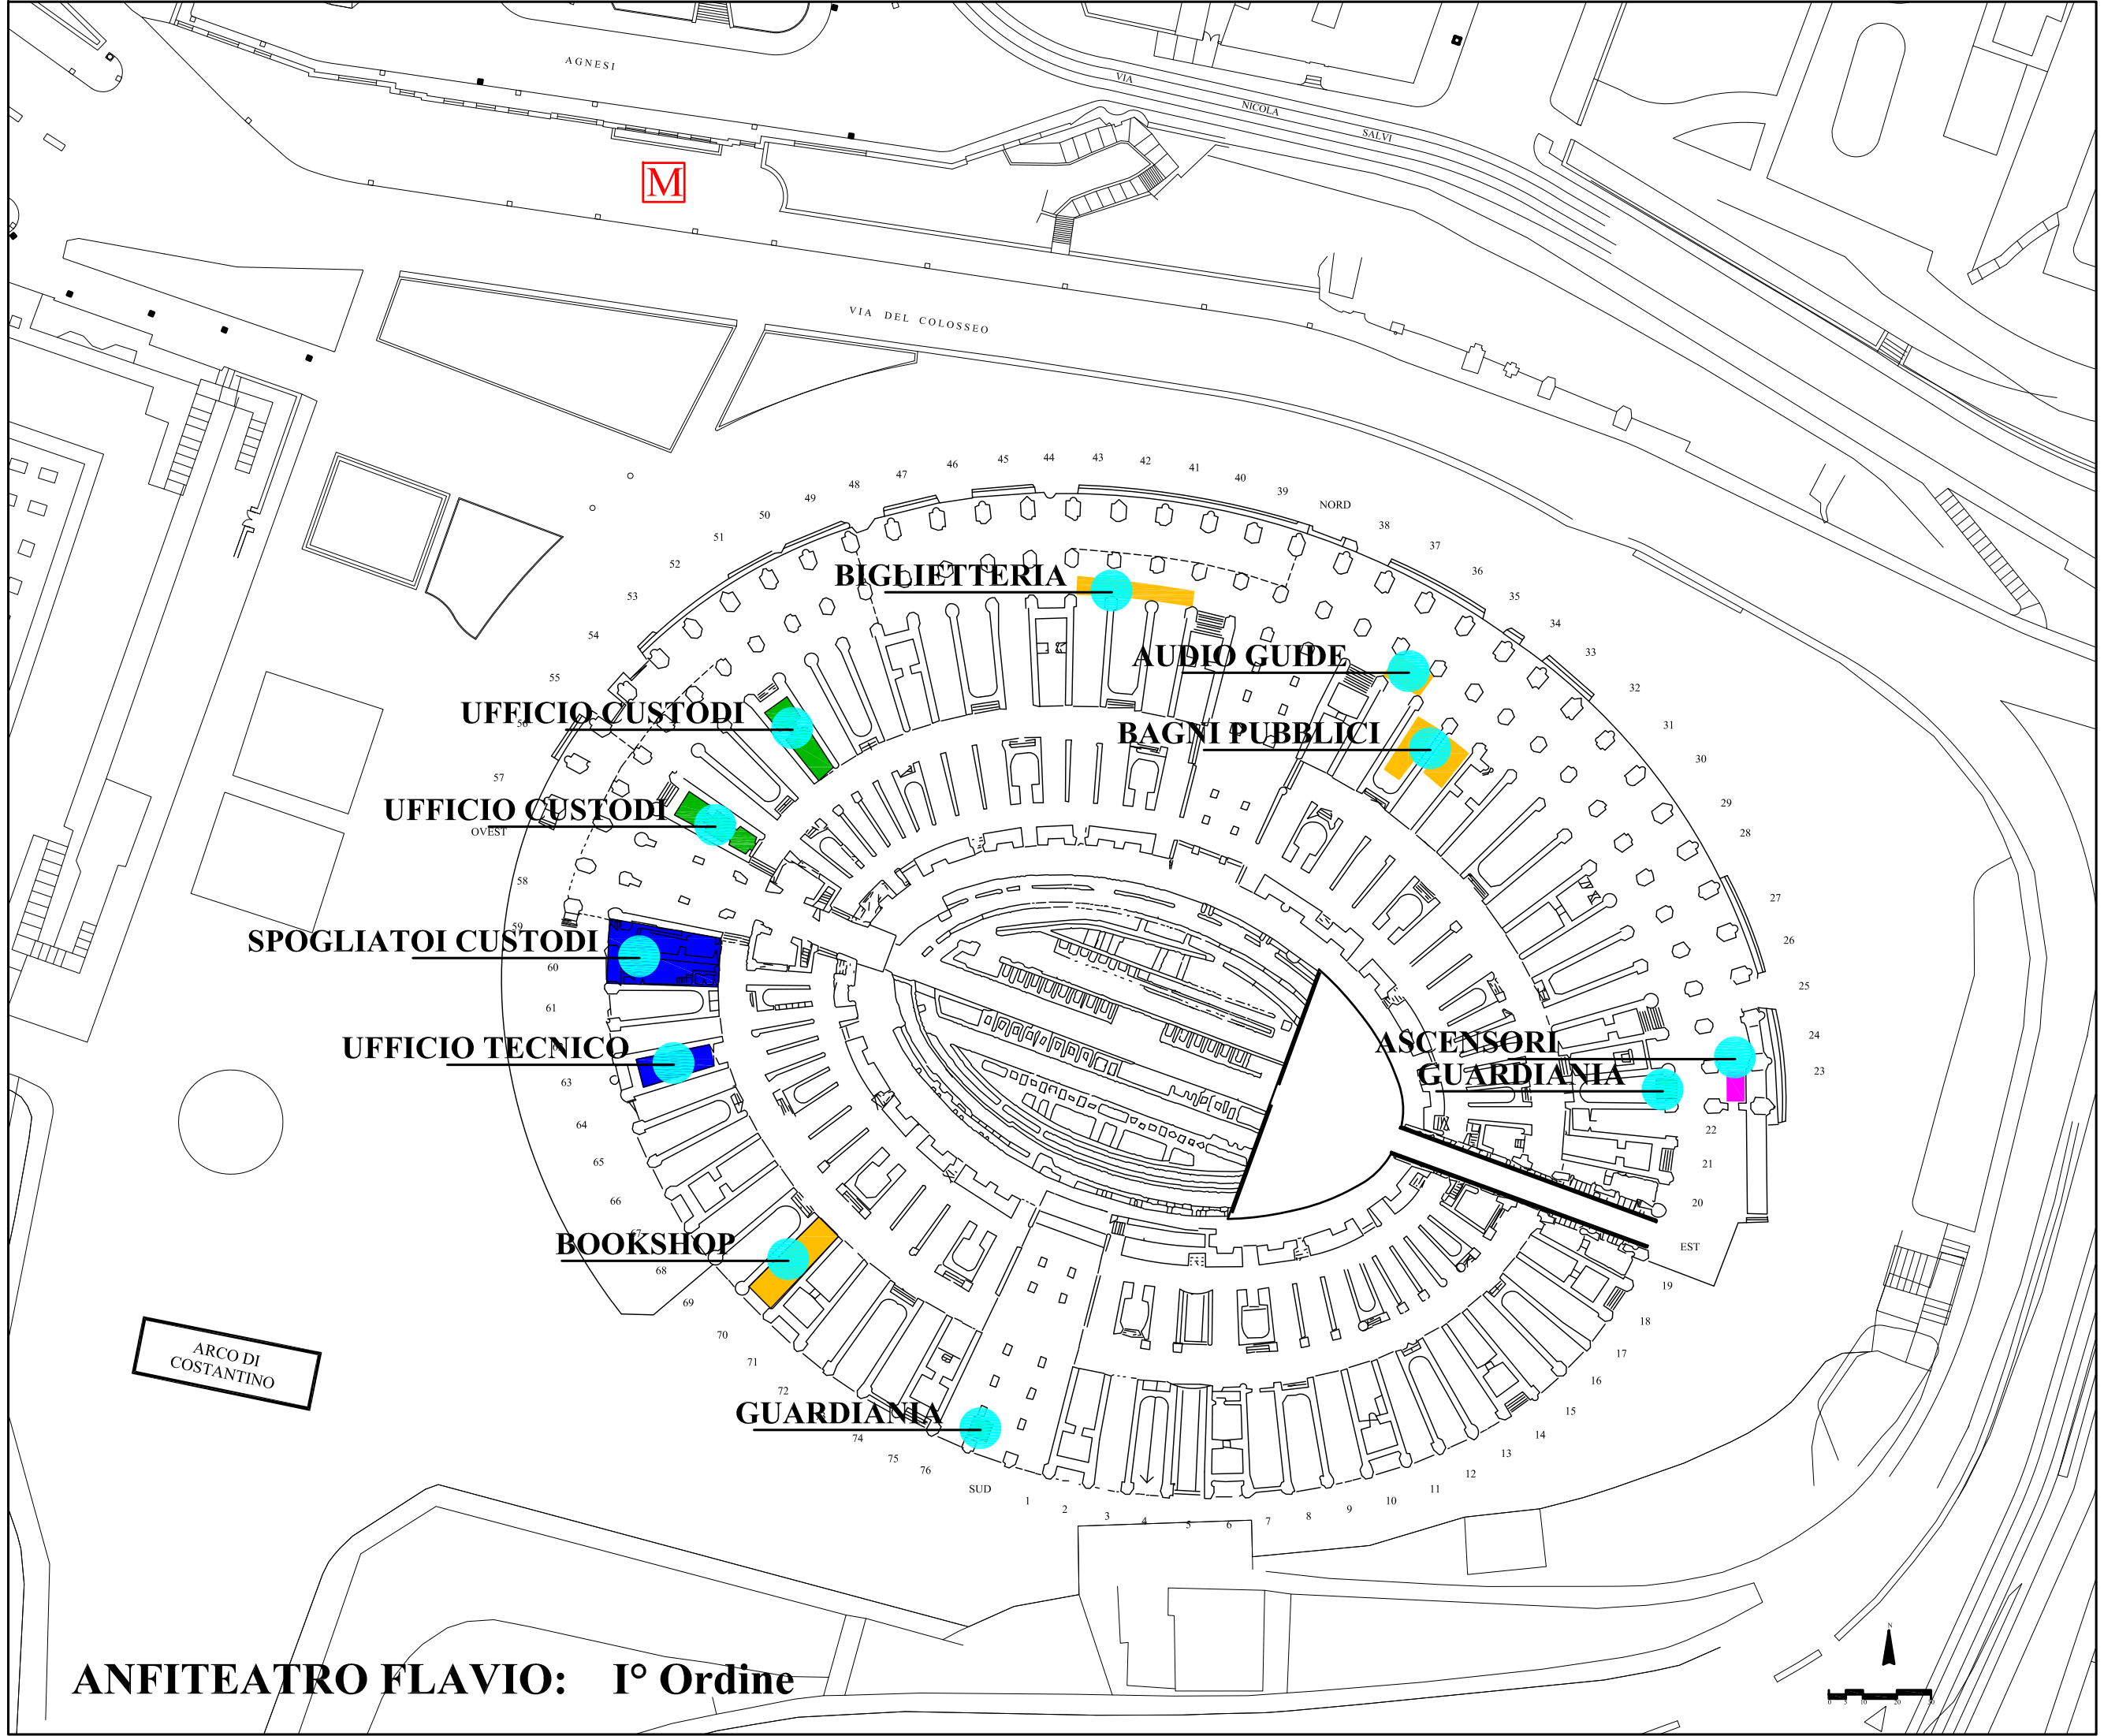

**BIGLIETTERIA**

**AUDIO GUIDE**

**BAGNI PUBBLICI**

**UFFICIO CUSTODI**

**UFFICIO CUSTODI**

**SPOGLIATOI CUSTODI**

**UFFICIO TECNICO**


**BOOKSHOP**

**ASCENSORI  
GUARDIANA**


**GUARDIANA**

**ANFITEATRO FLAVIO: 1° Ordine**

ARCO DI  
COSTANTINO

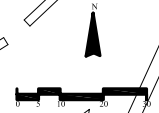



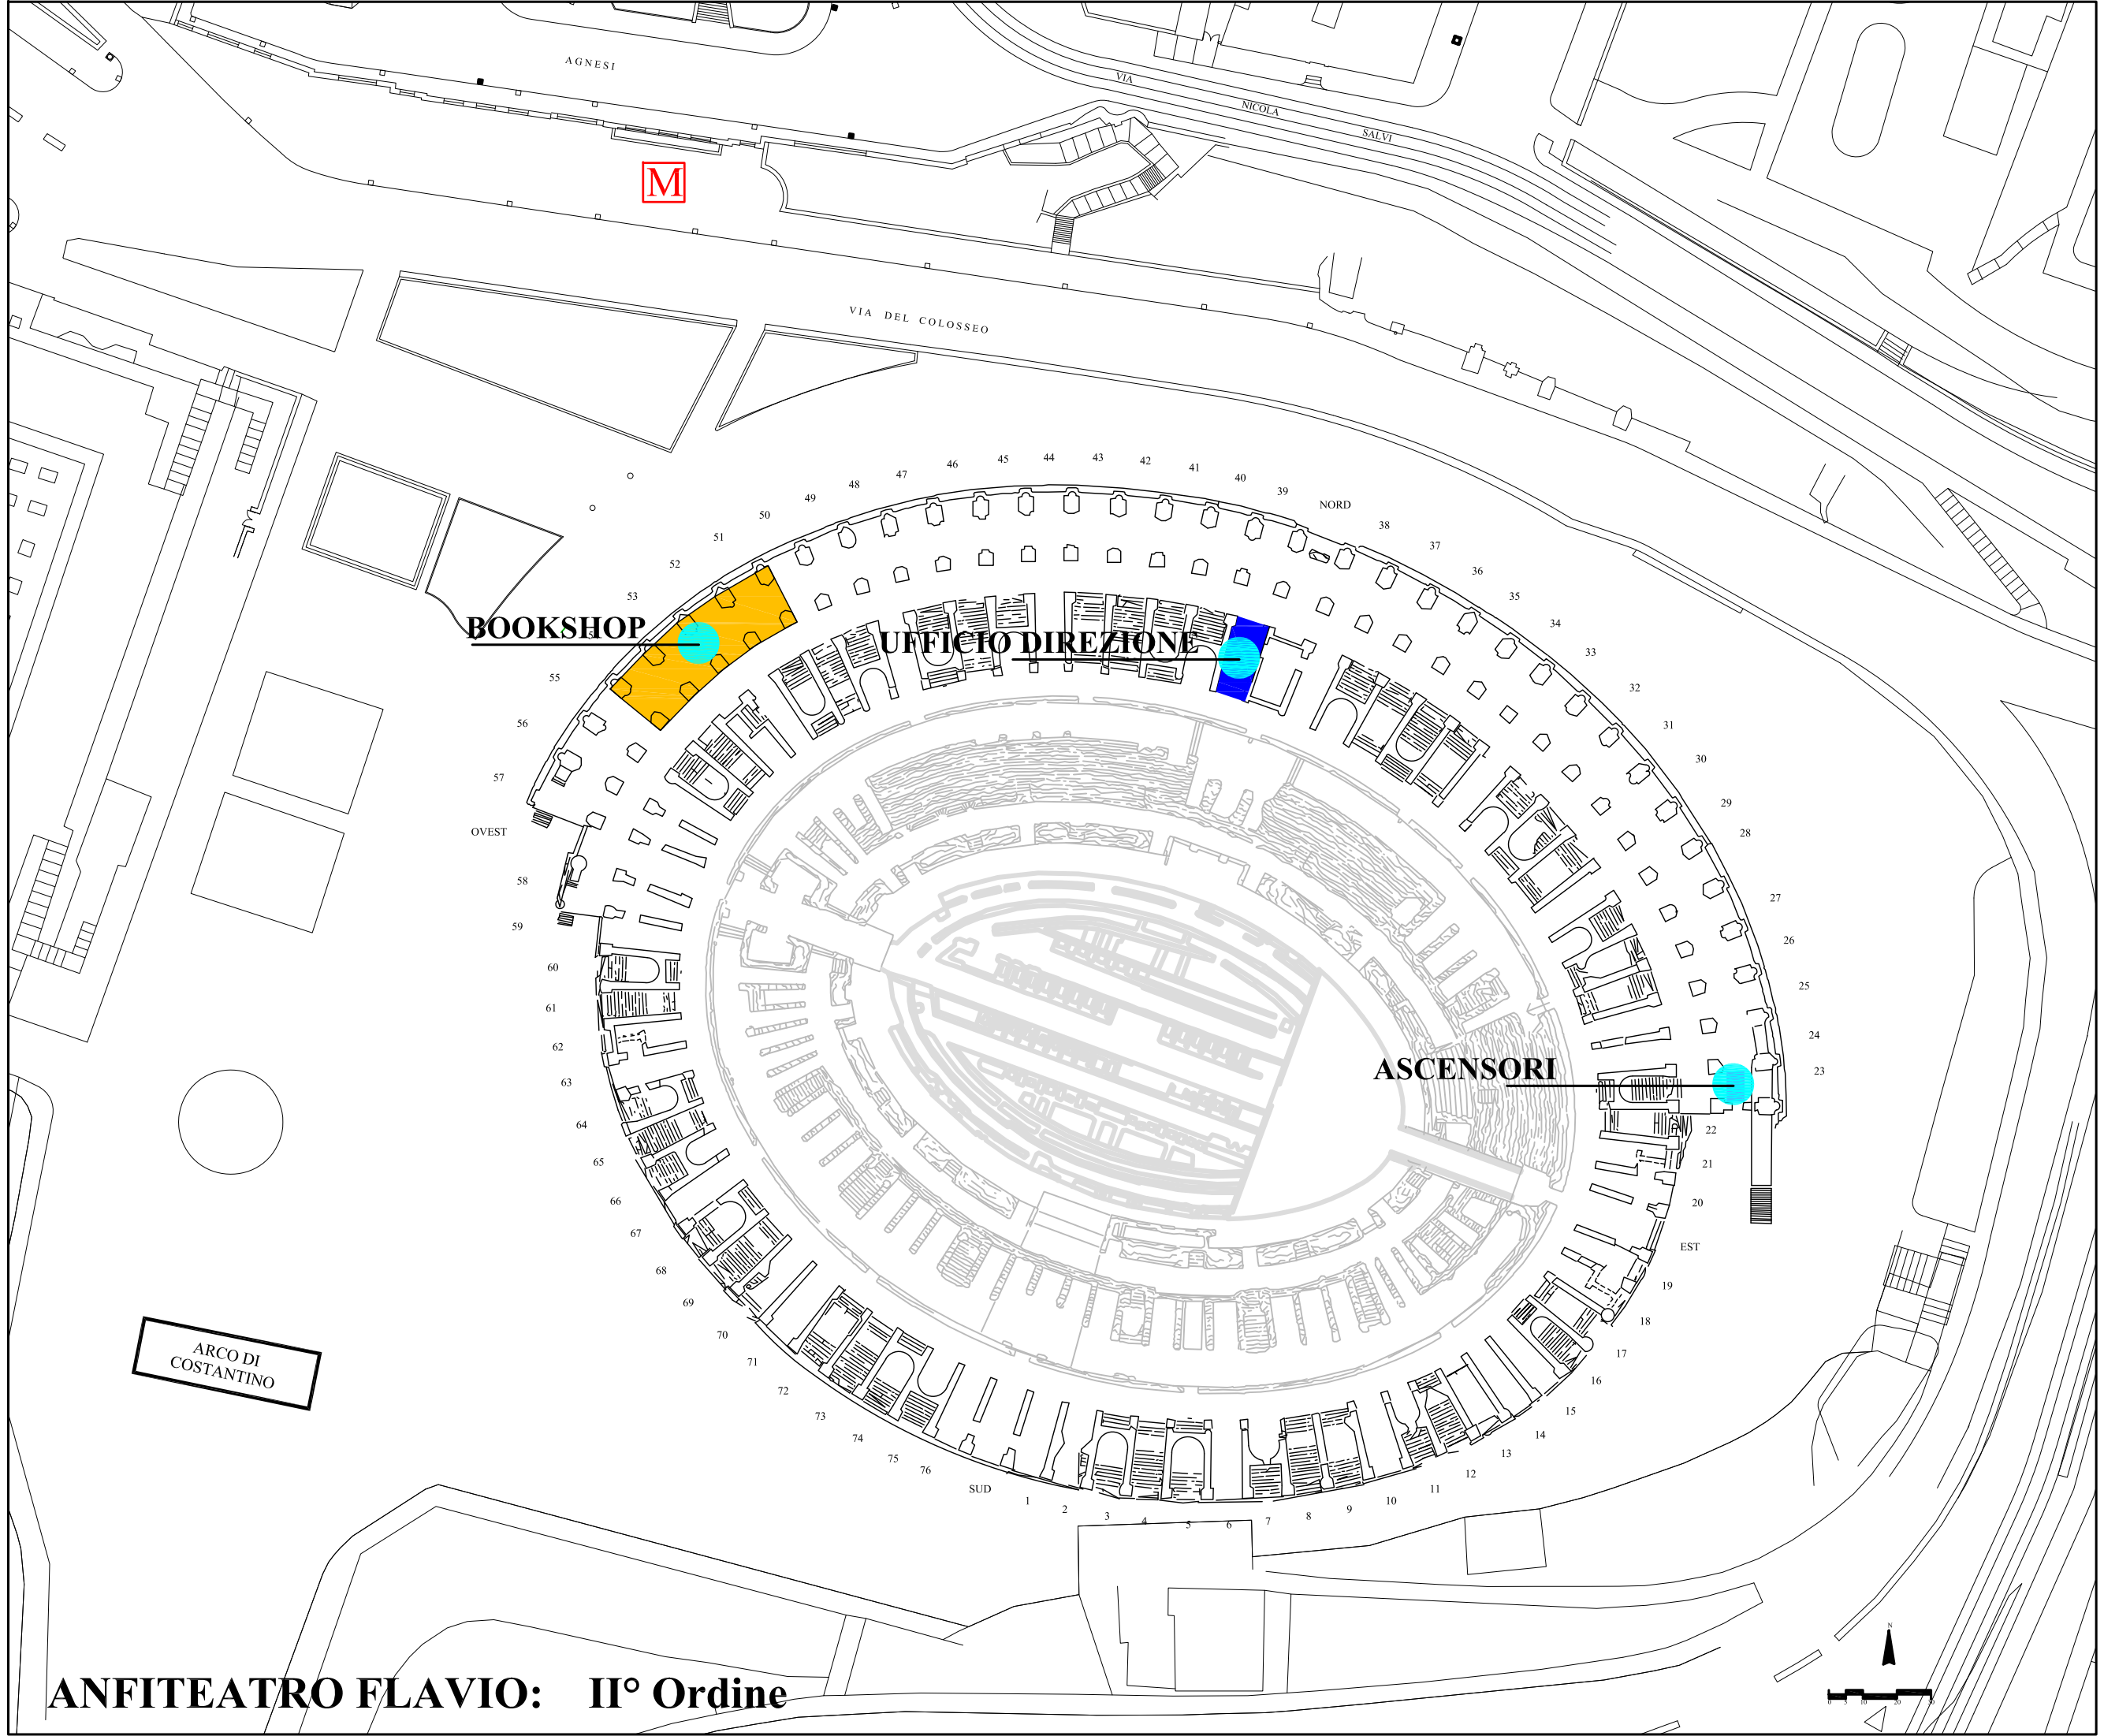


**BOOKSHOP**

**UFFICIO DIREZIONE**

**ASCENSORI**

ARCO DI  
COSTANTINO

**ANFITEATRO FLAVIO: II° Ordine**

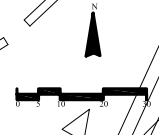




# PERCORSO USCITA DISABILI

SOPRINTENDENZA SPECIALE PER I BENI ARCHEOLOGICI DI ROMA

ANFITEATRO FLAVIO: I° Ordine

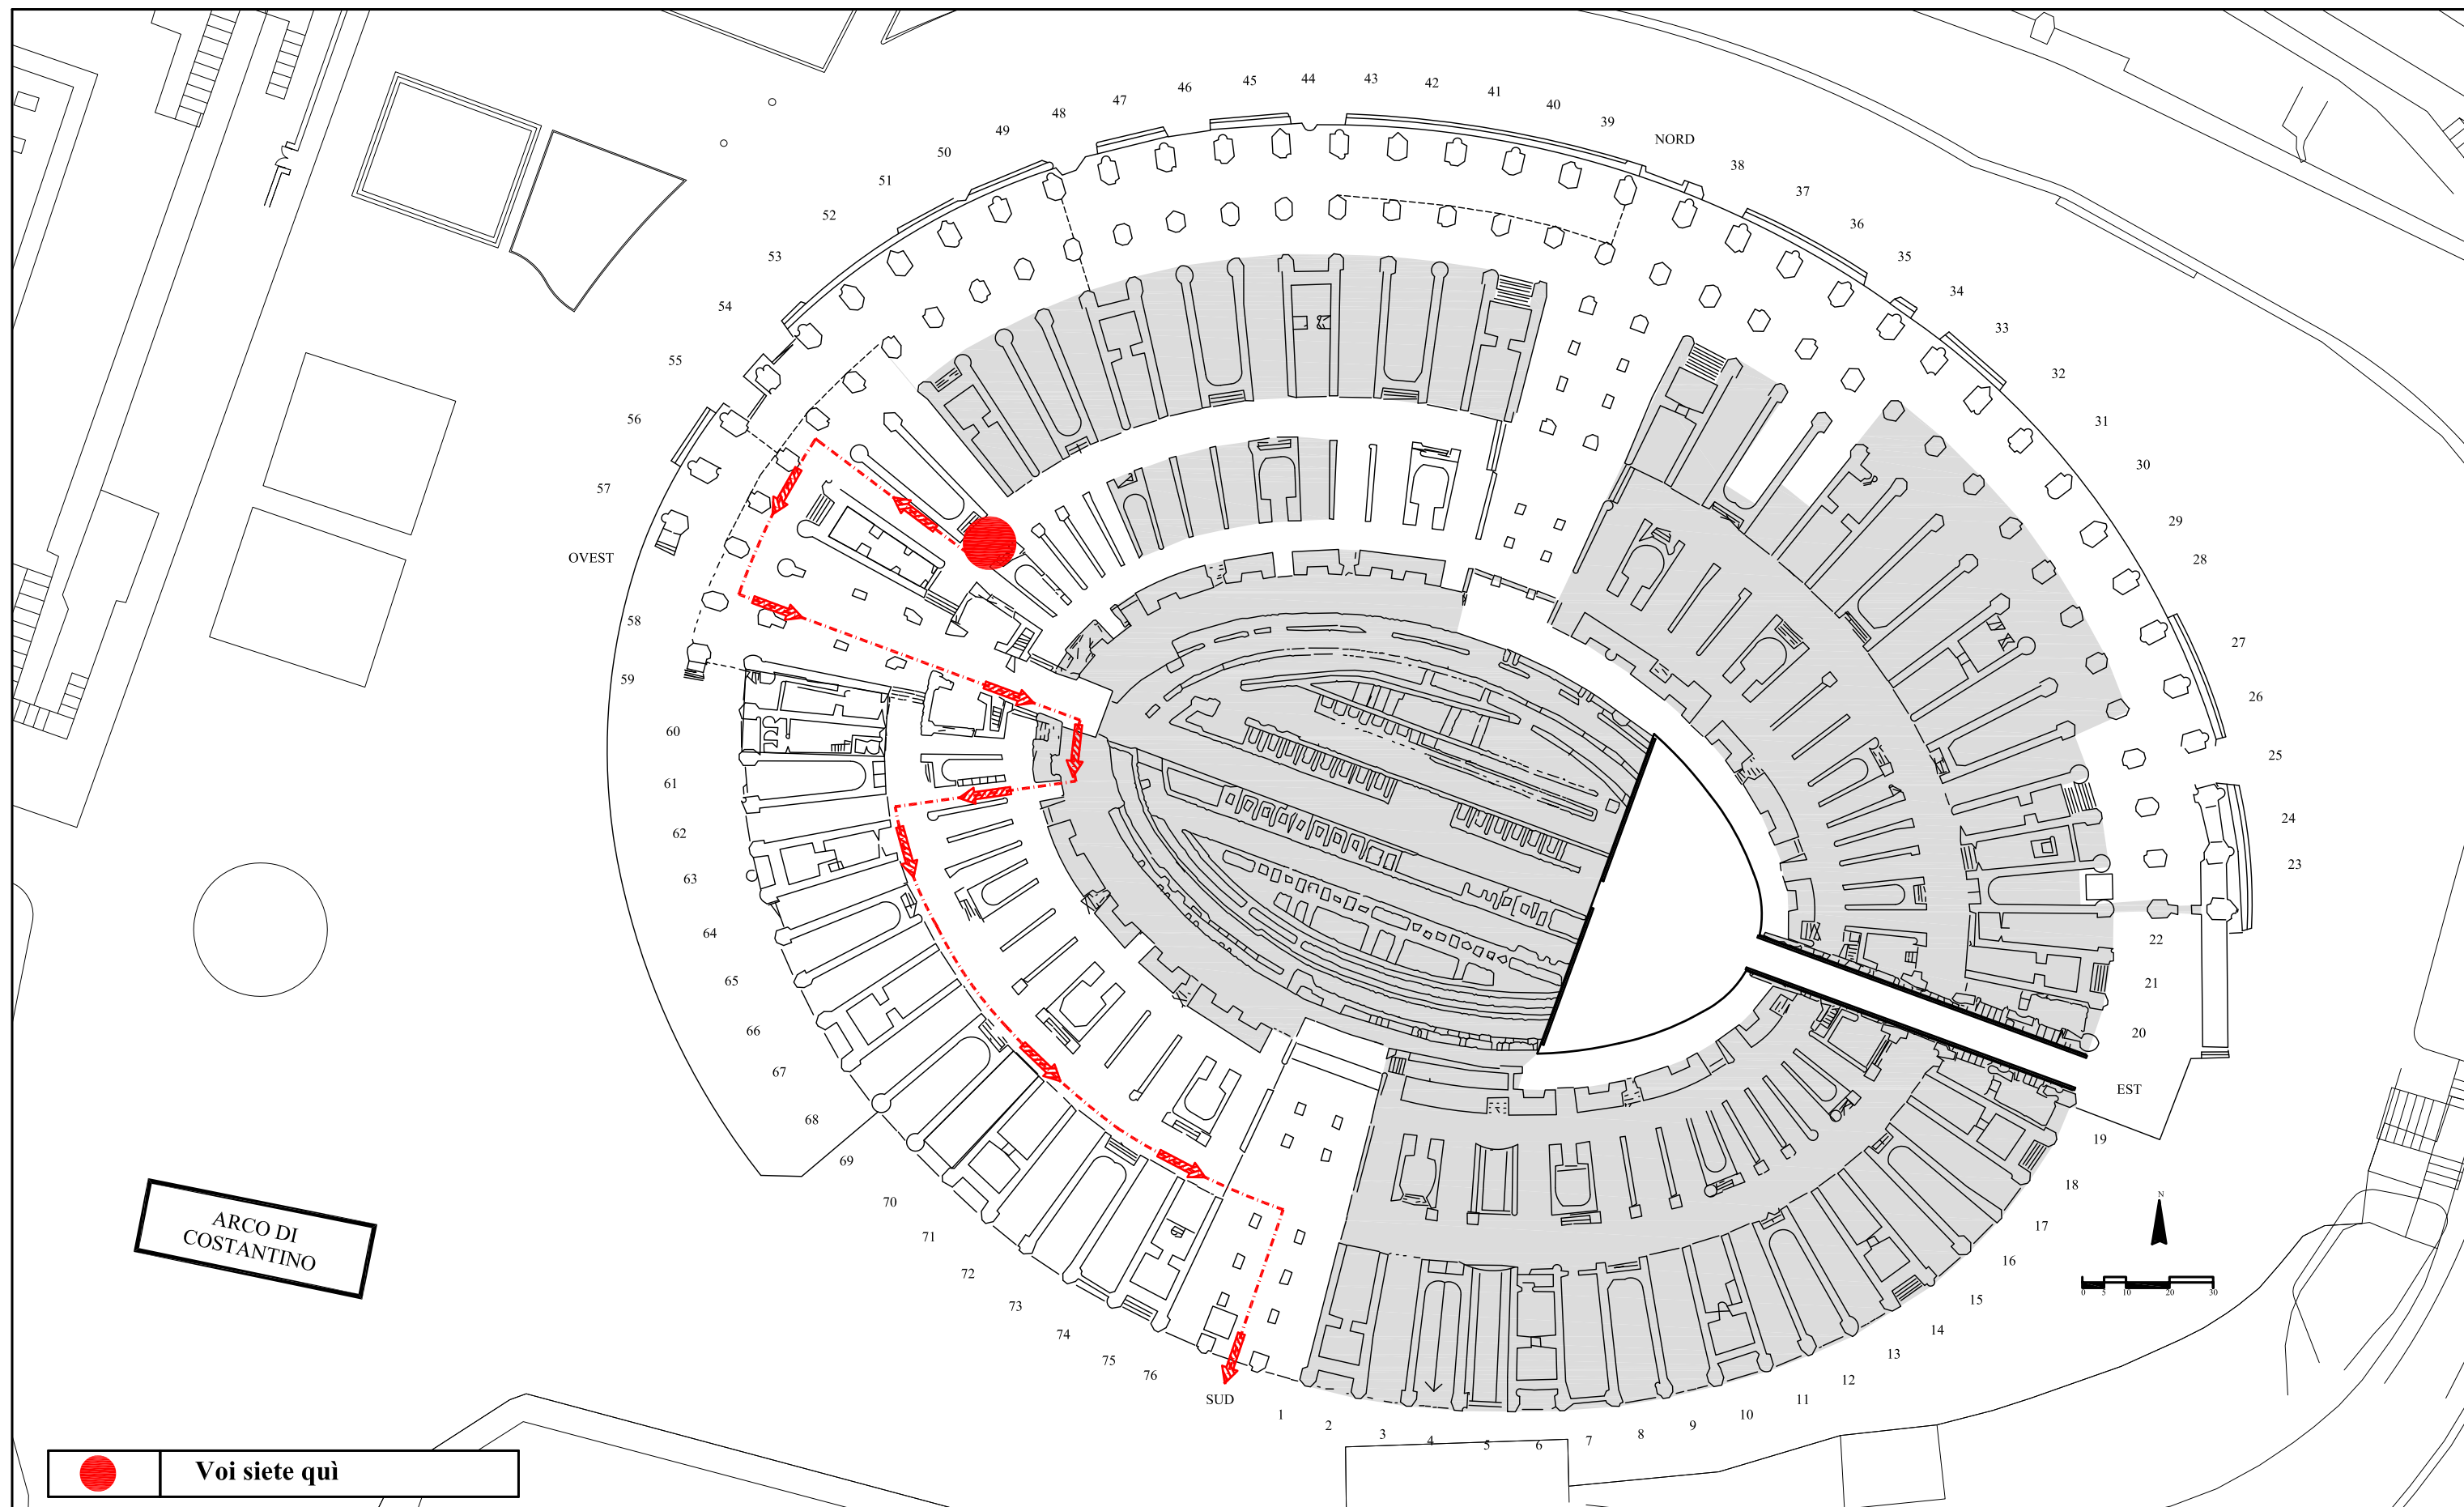







# PERCORSO USCITA DISABILI

SOPRINTENDENZA SPECIALE PER I BENI ARCHEOLOGICI DI ROMA


ANFITEATRO FLAVIO: I° Ordine

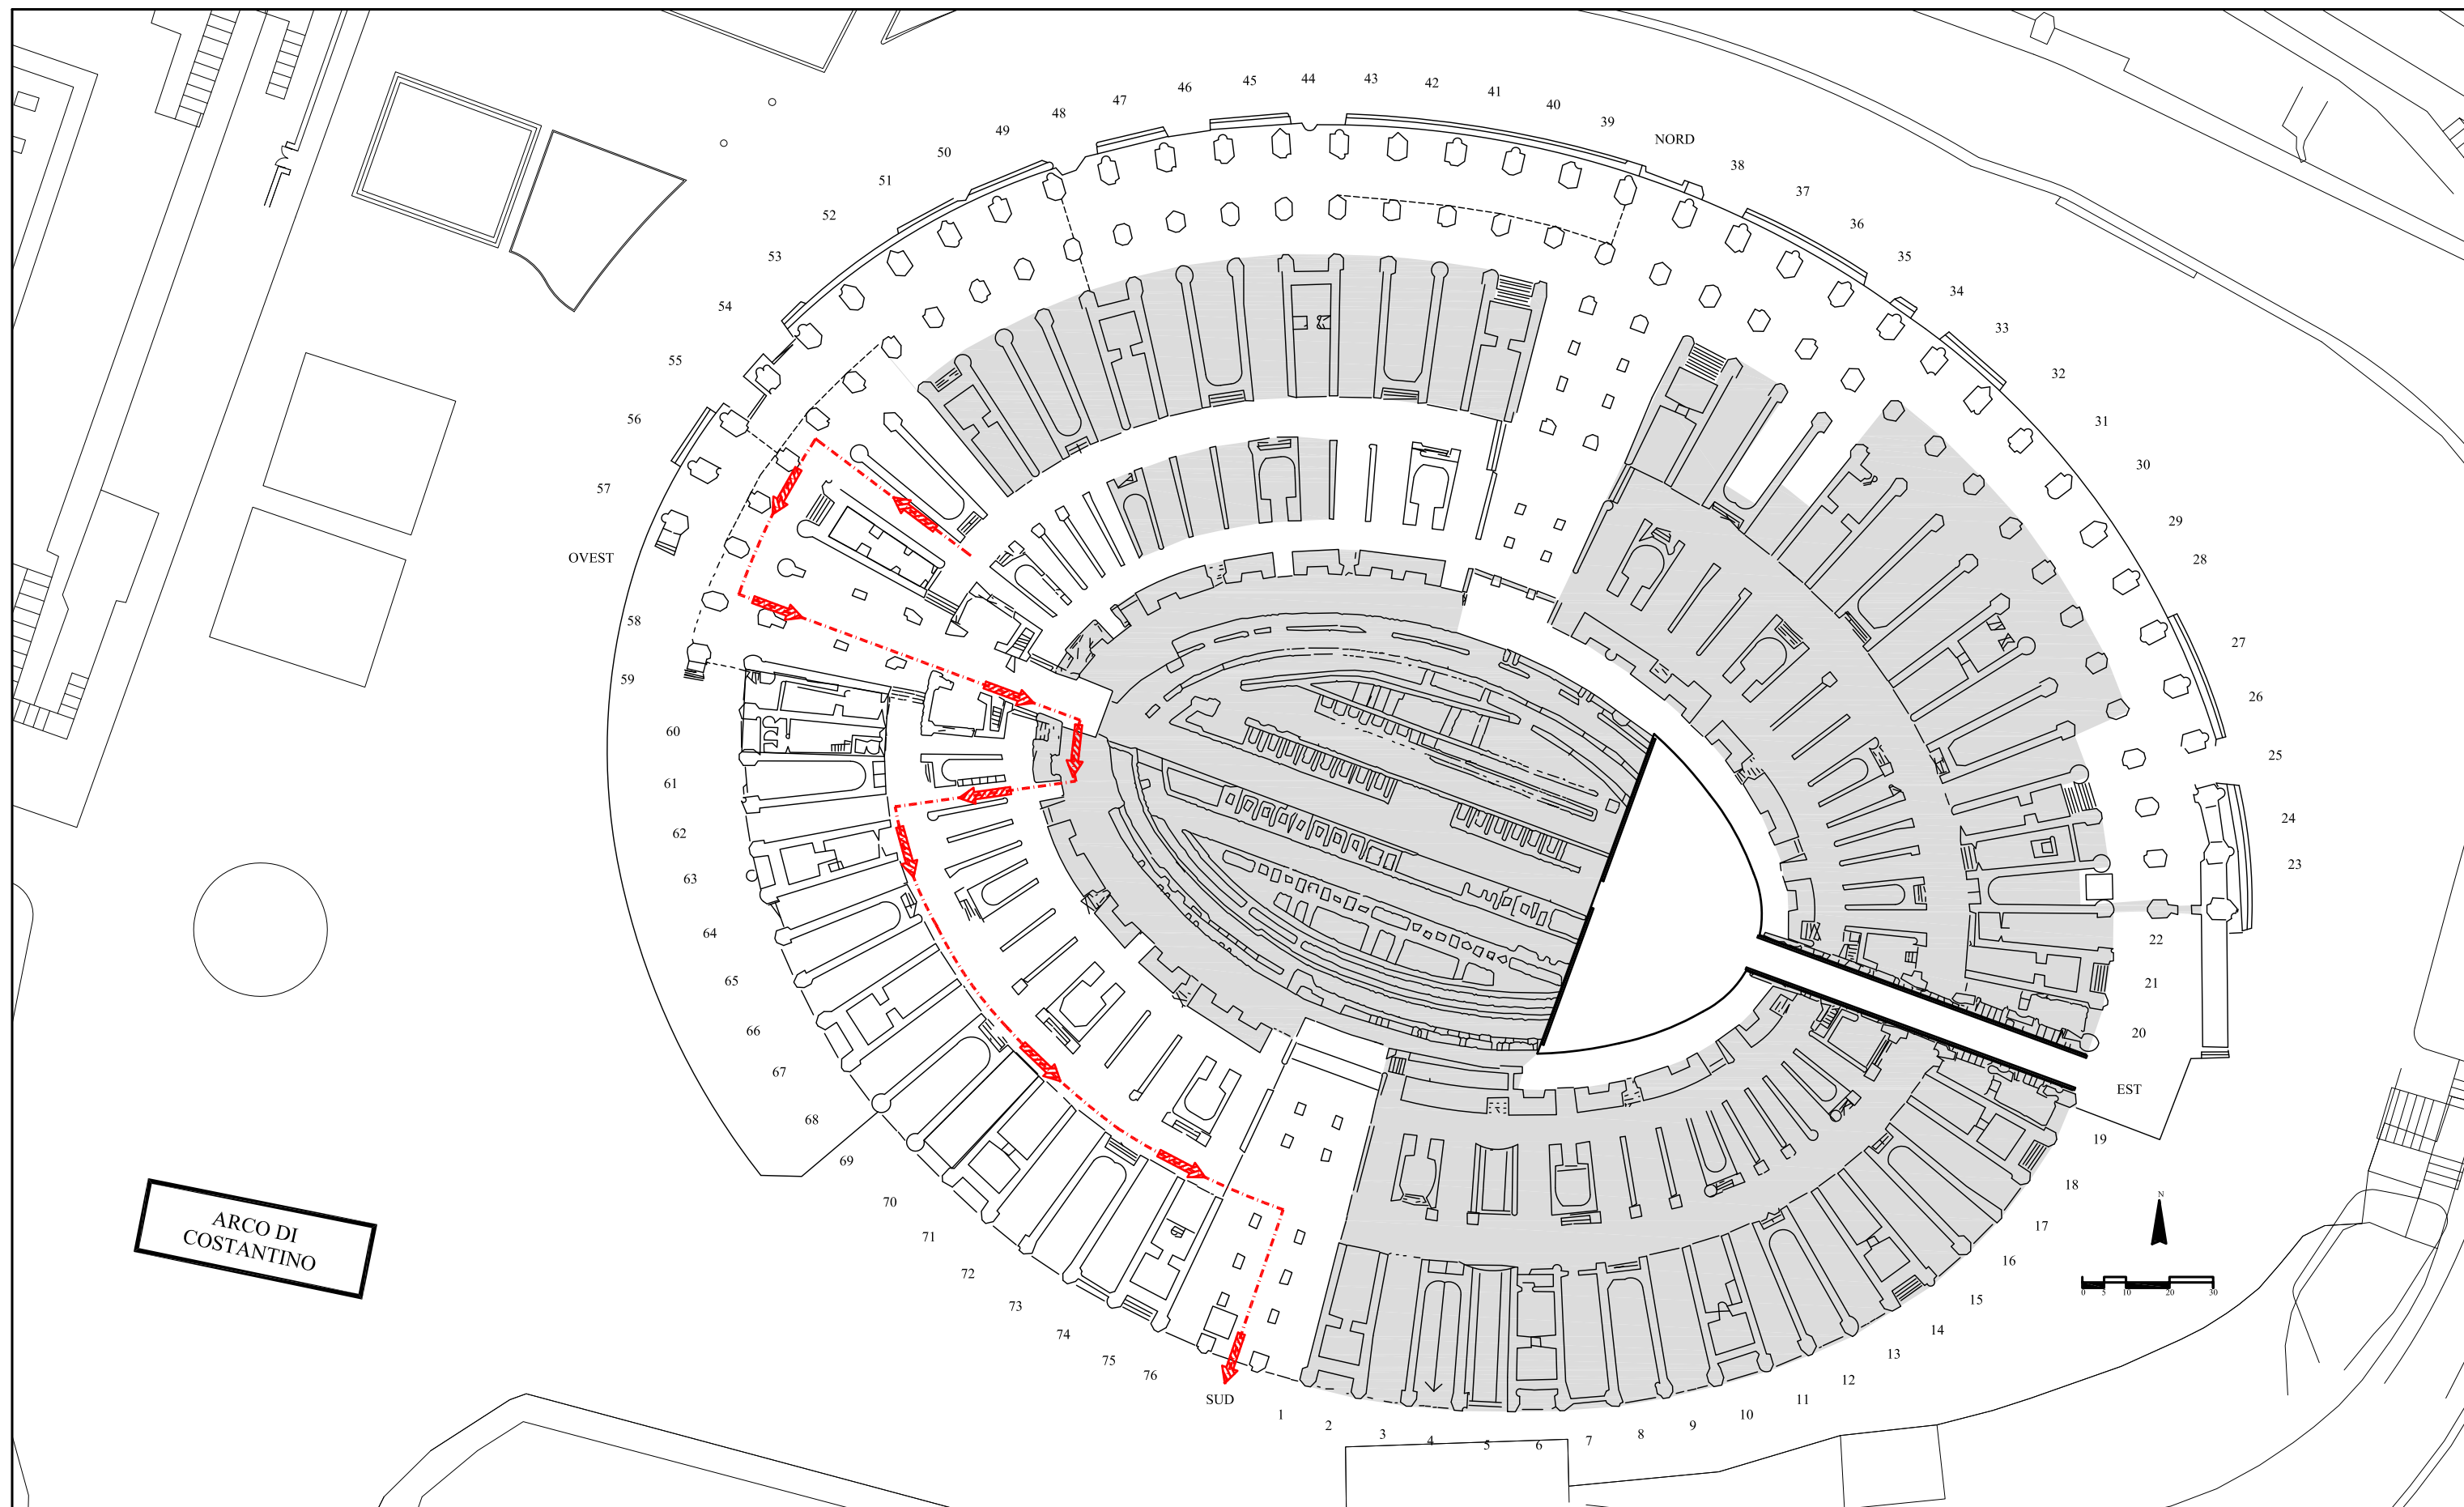




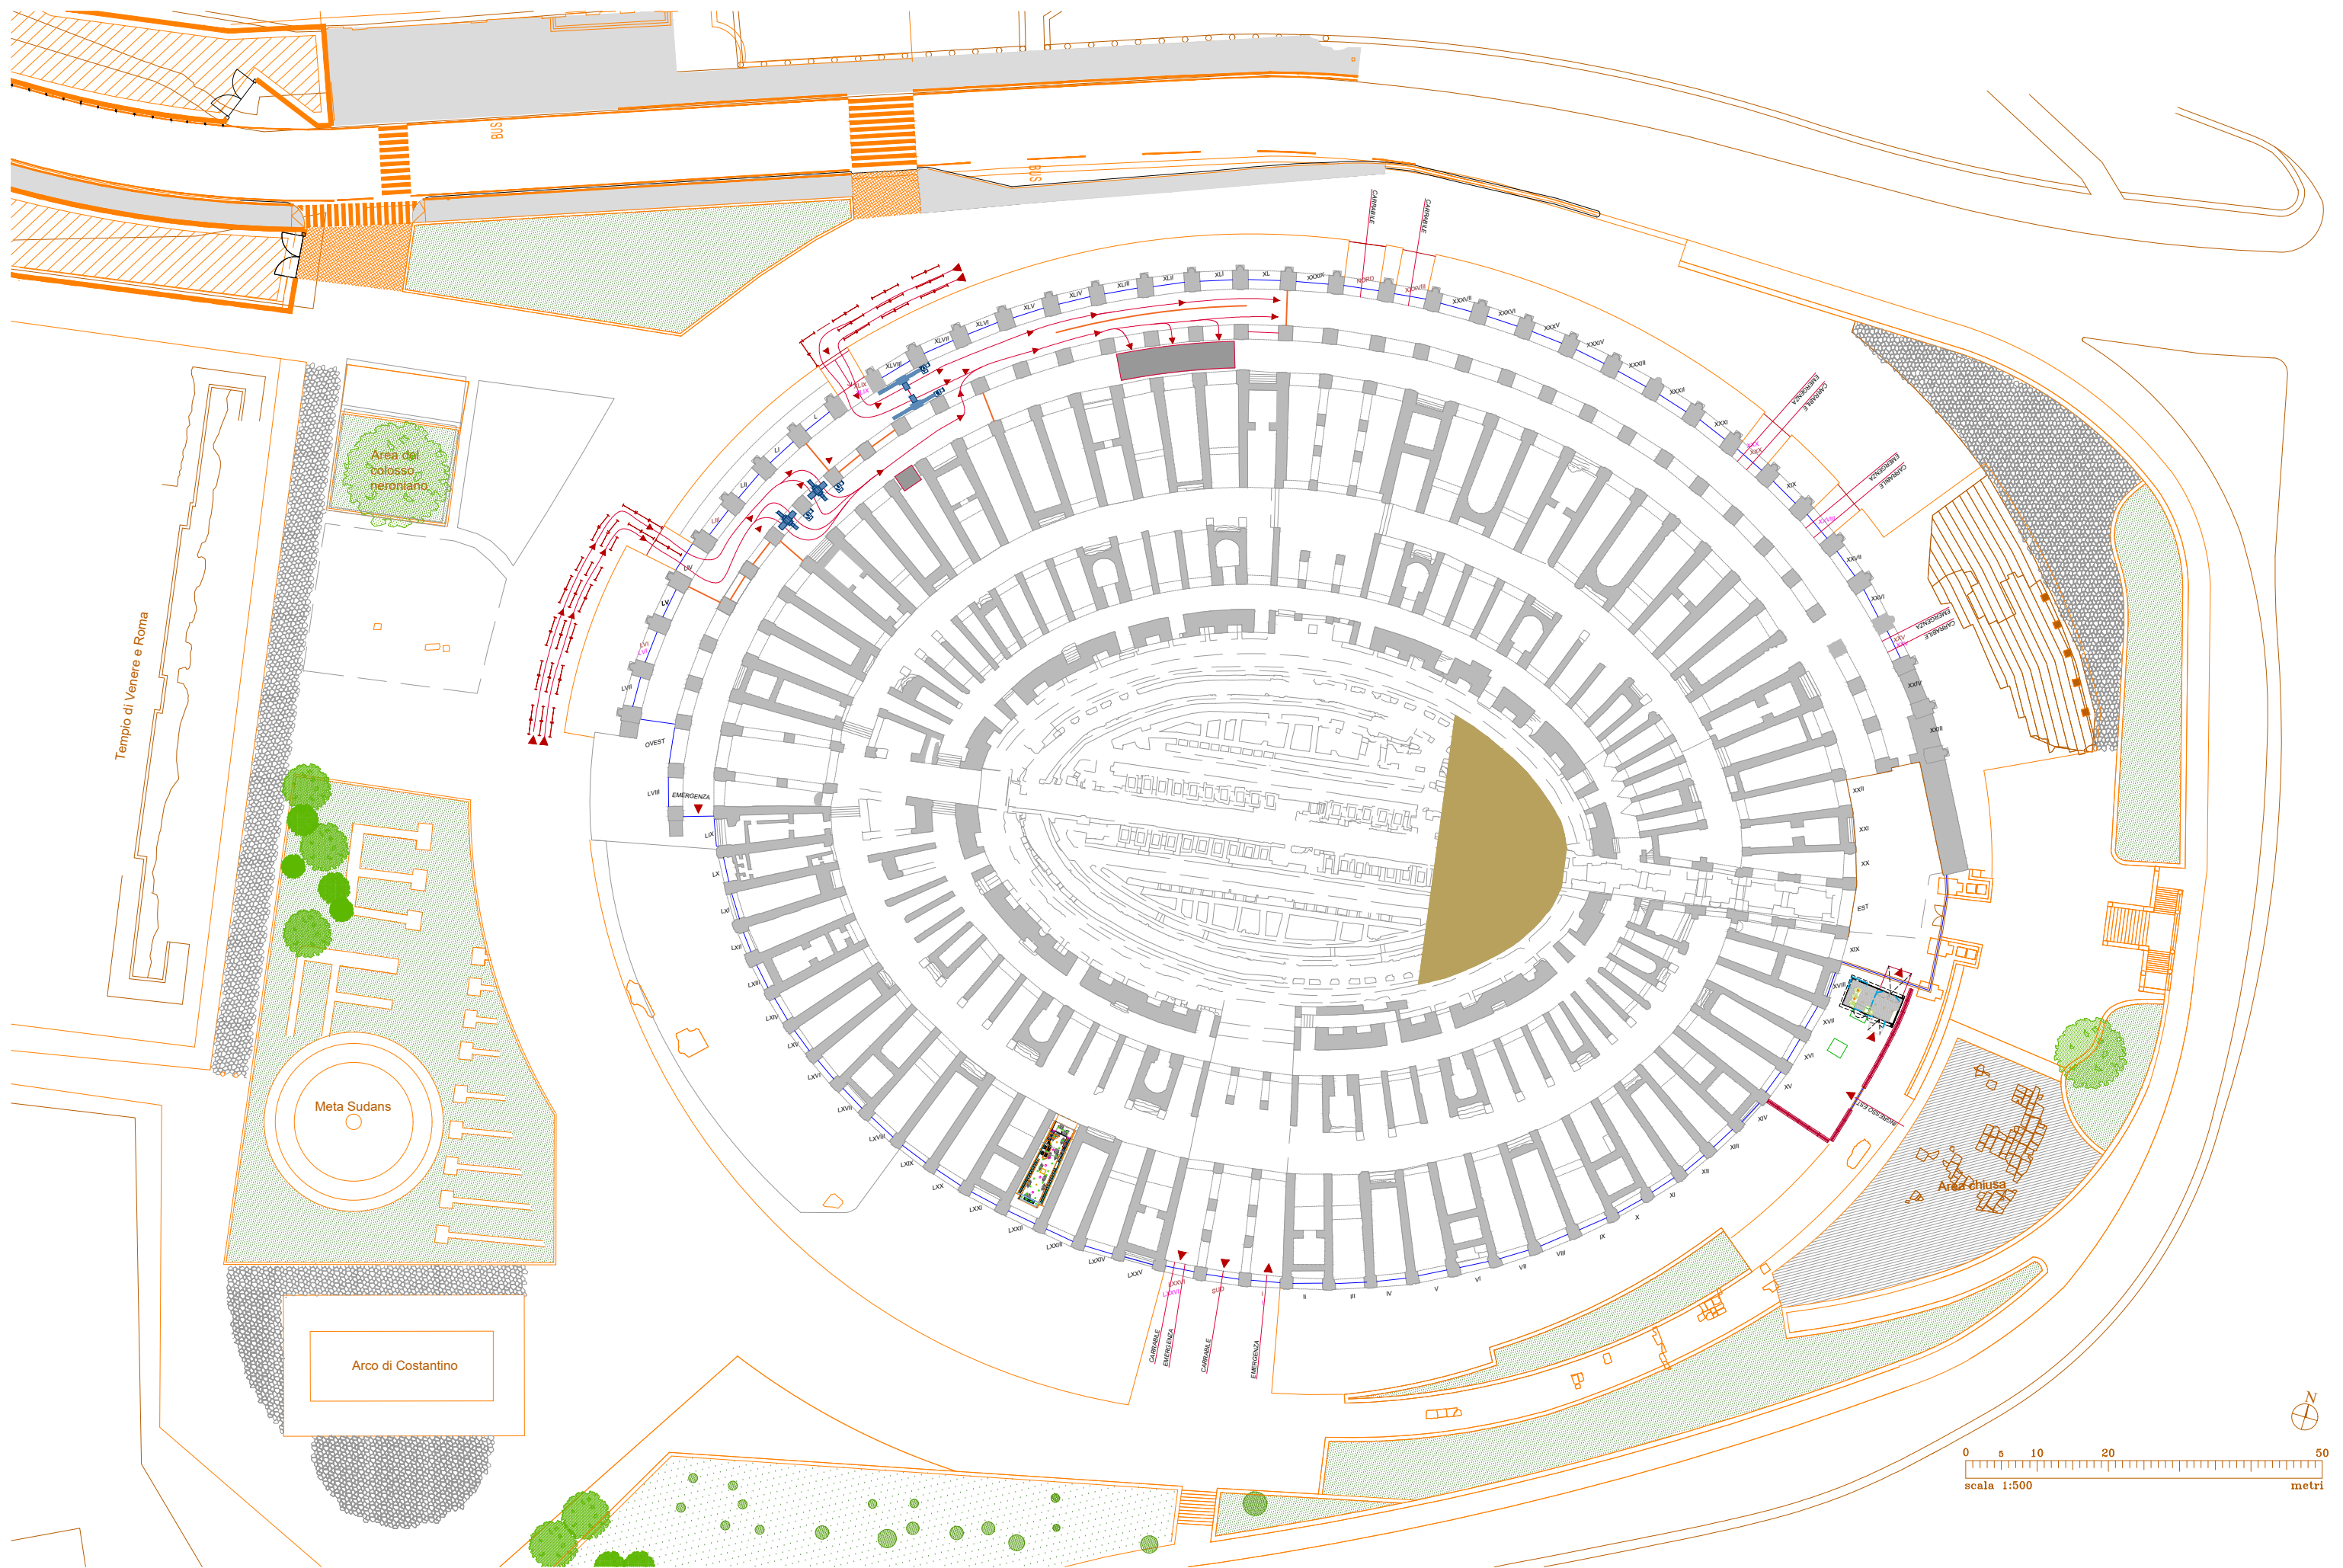


planimetria generale

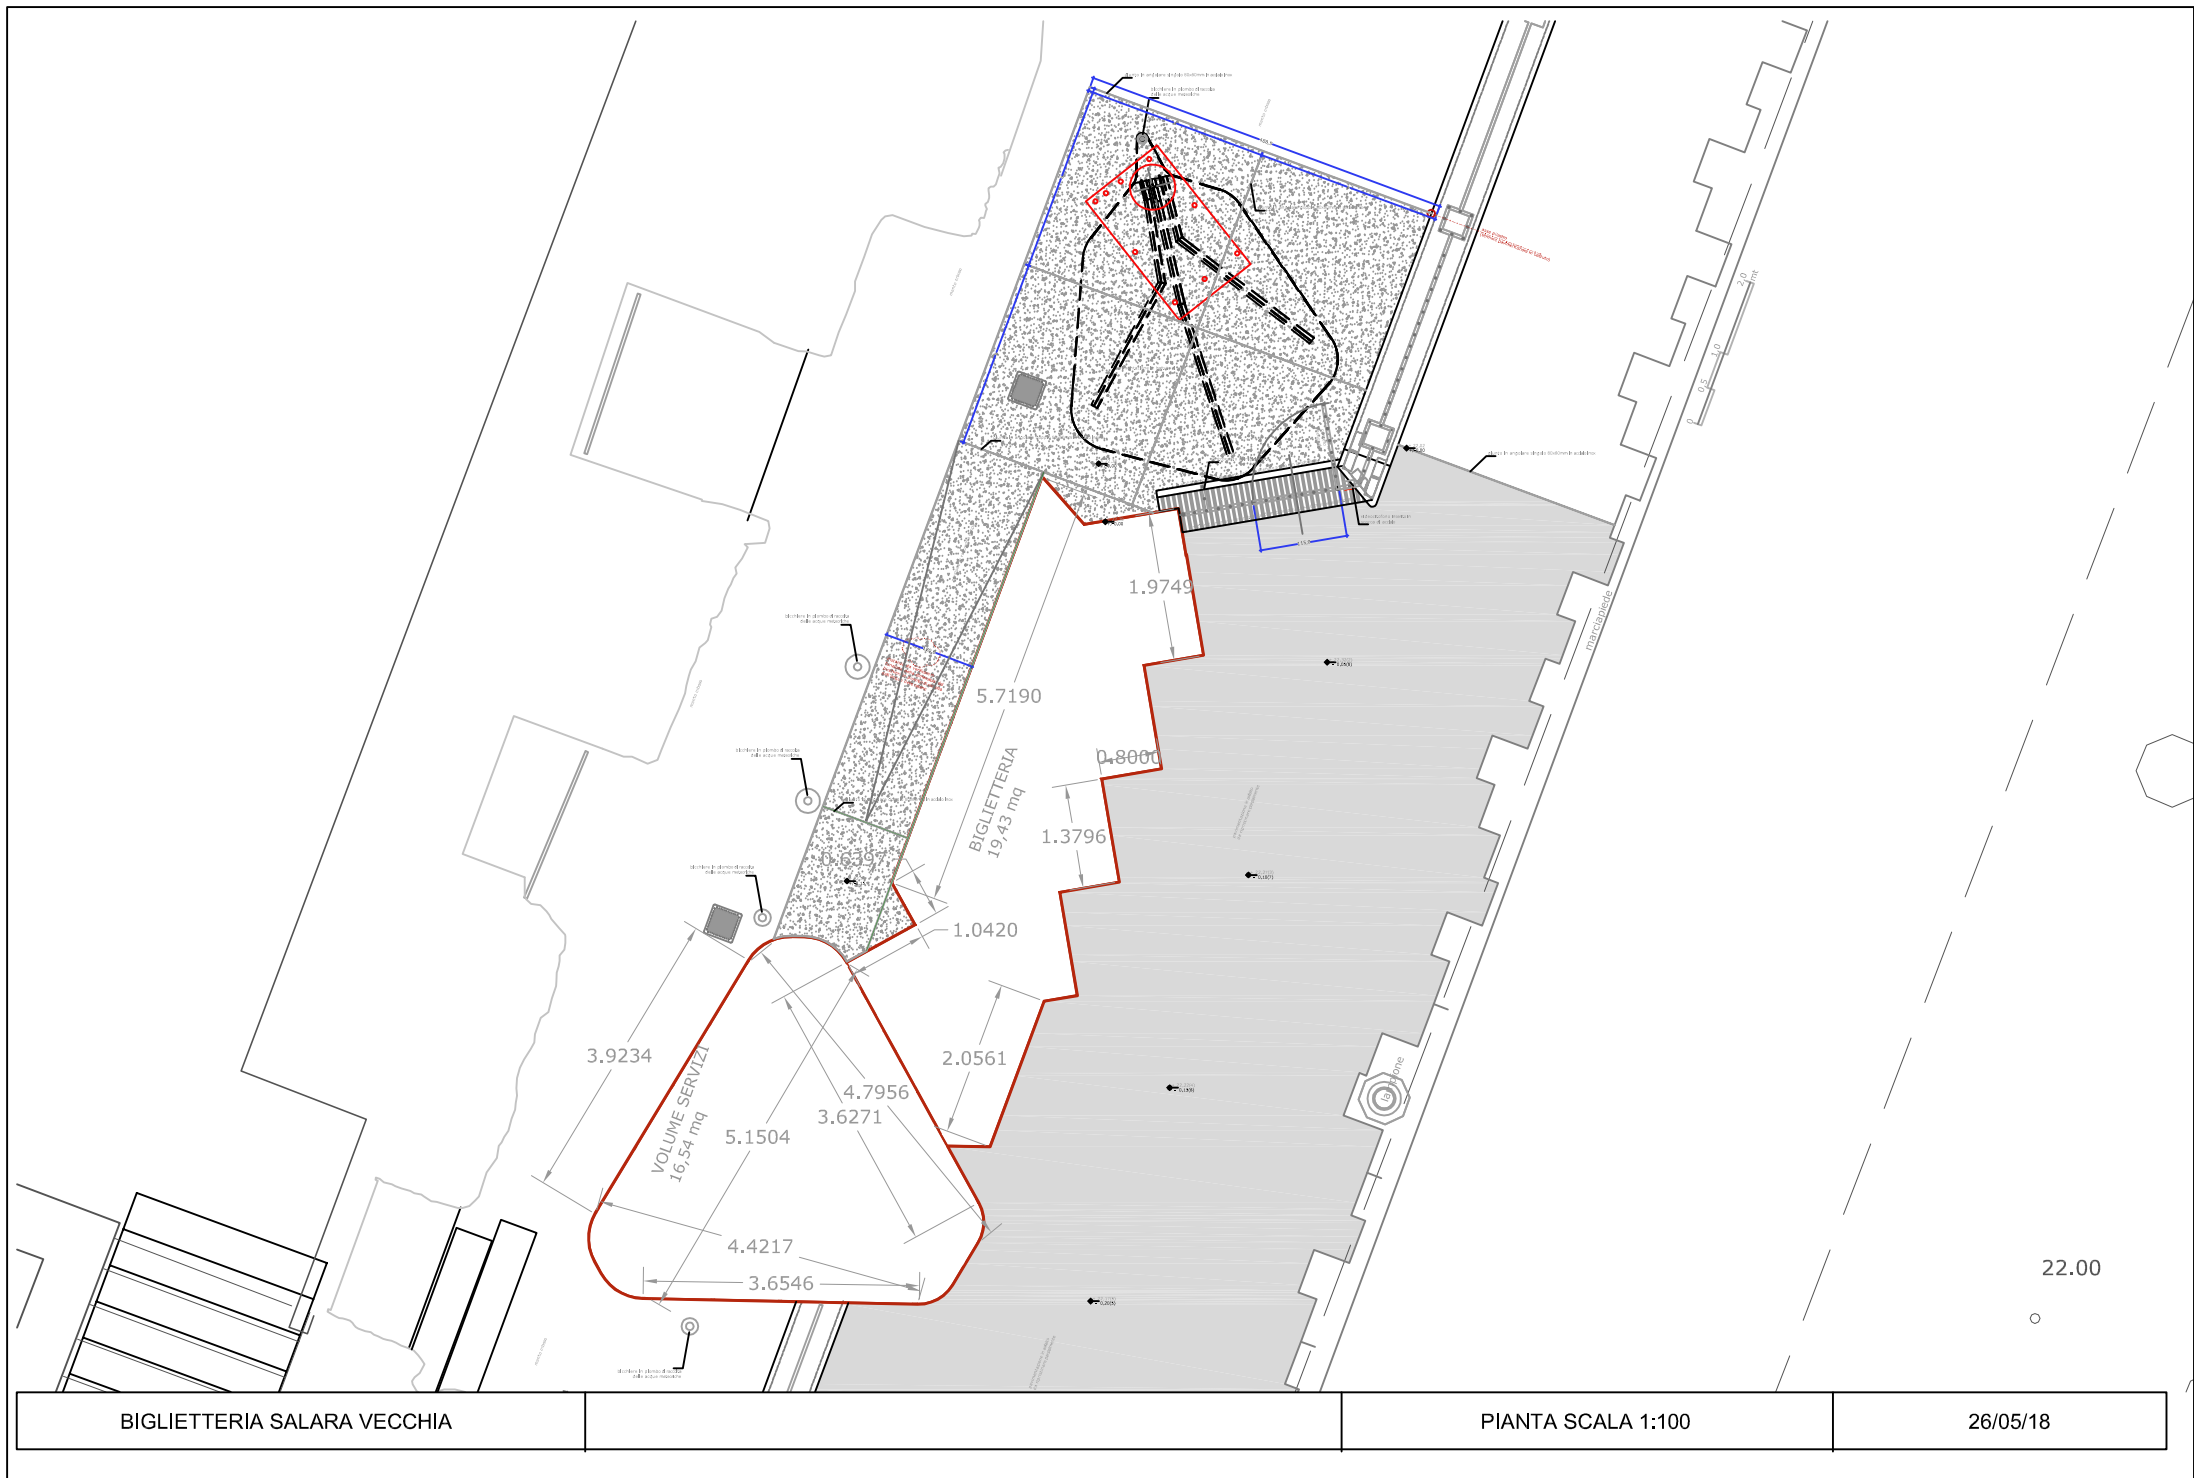




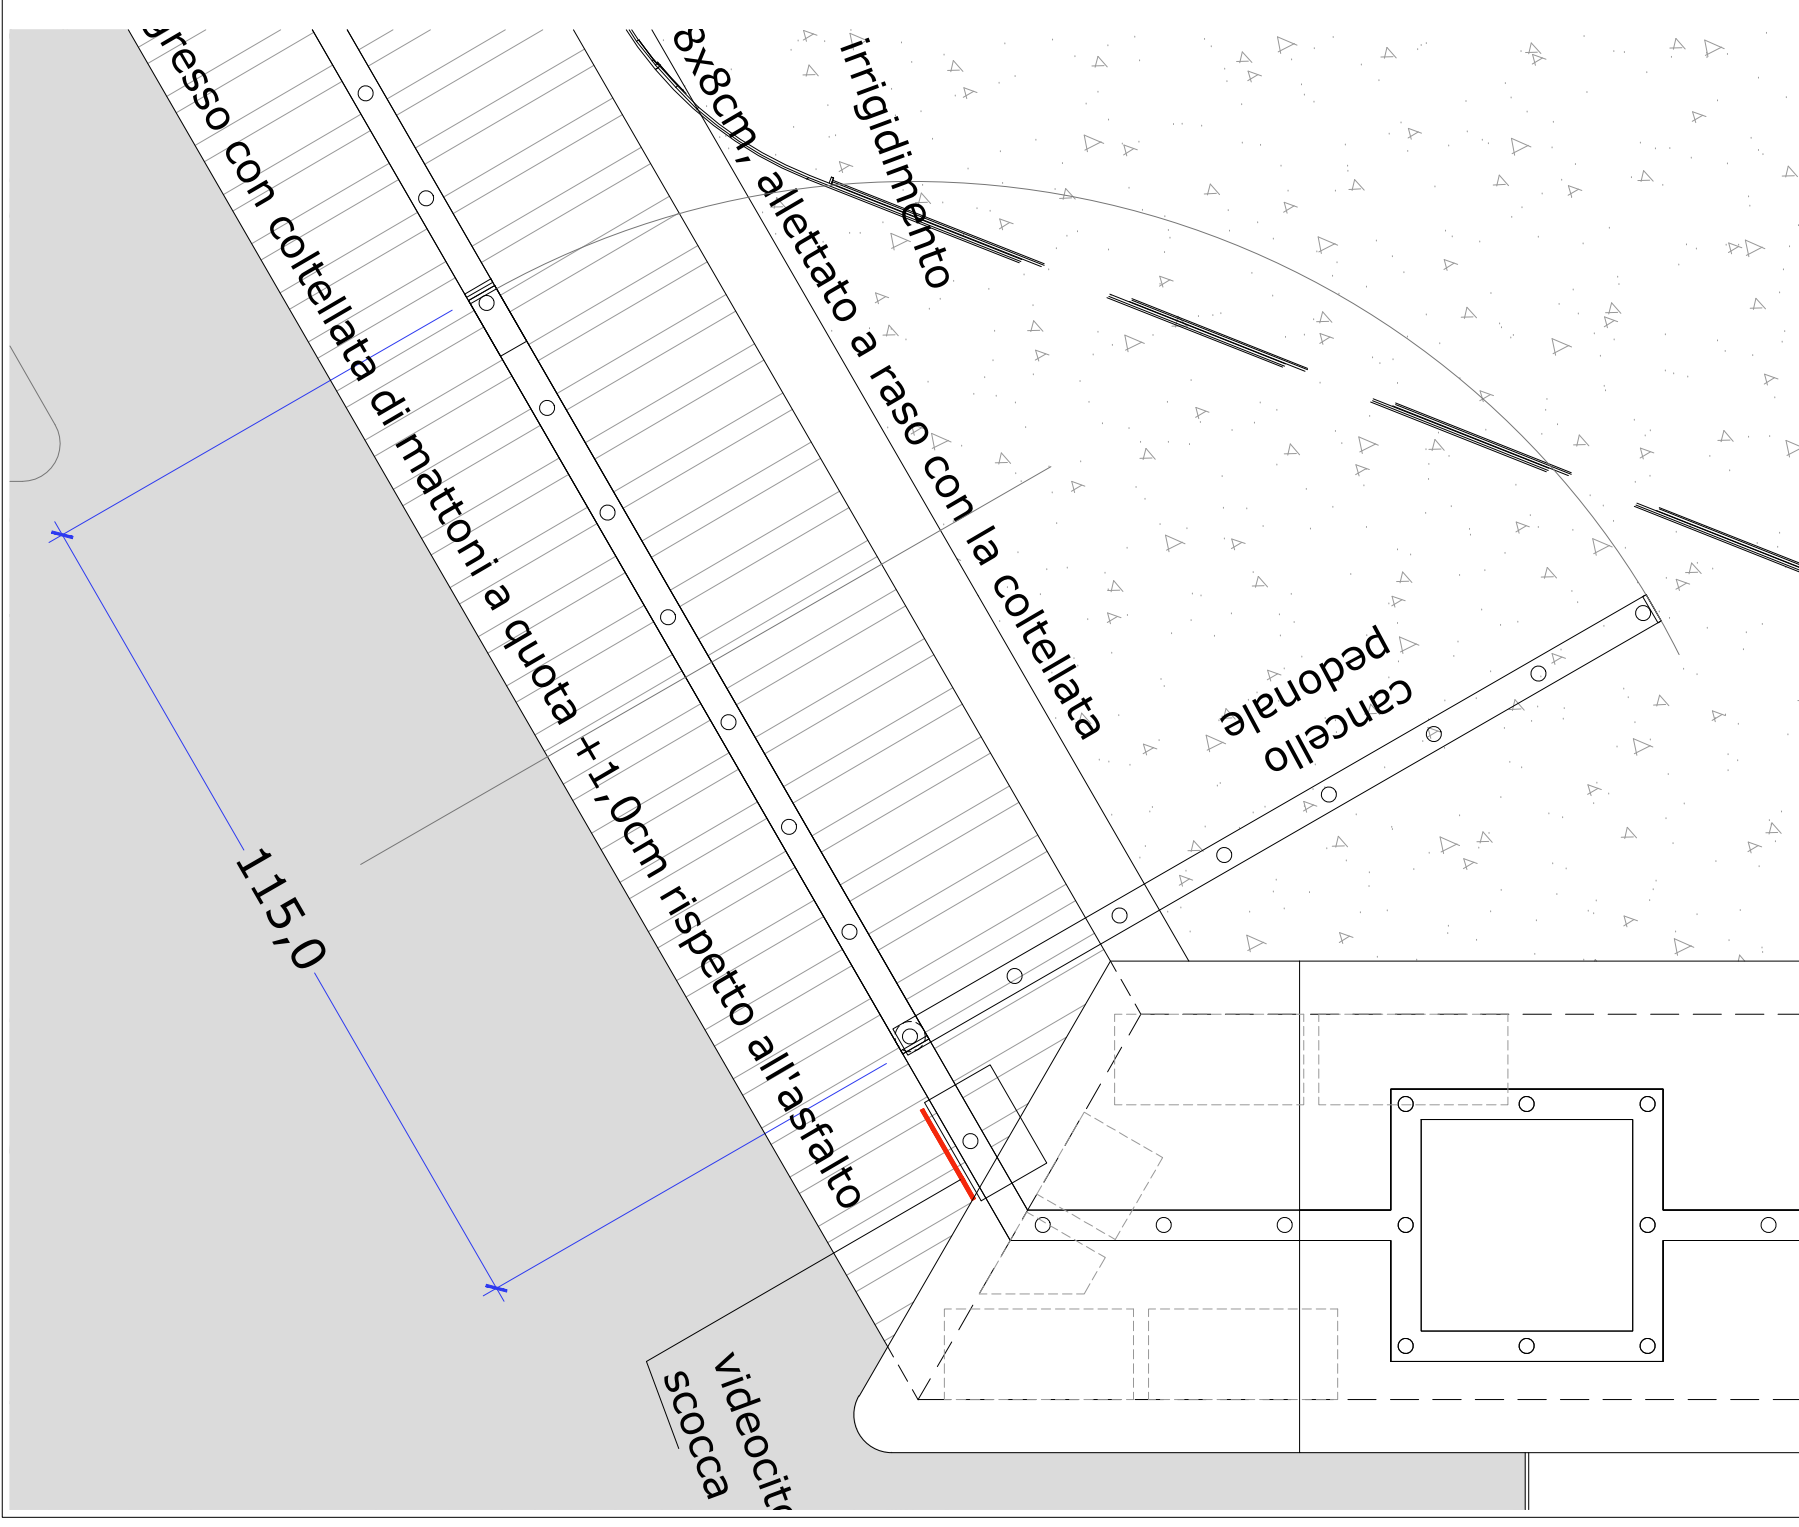

SISTEMAZIONI ESTERNE - dettaglio A, scala 1:10

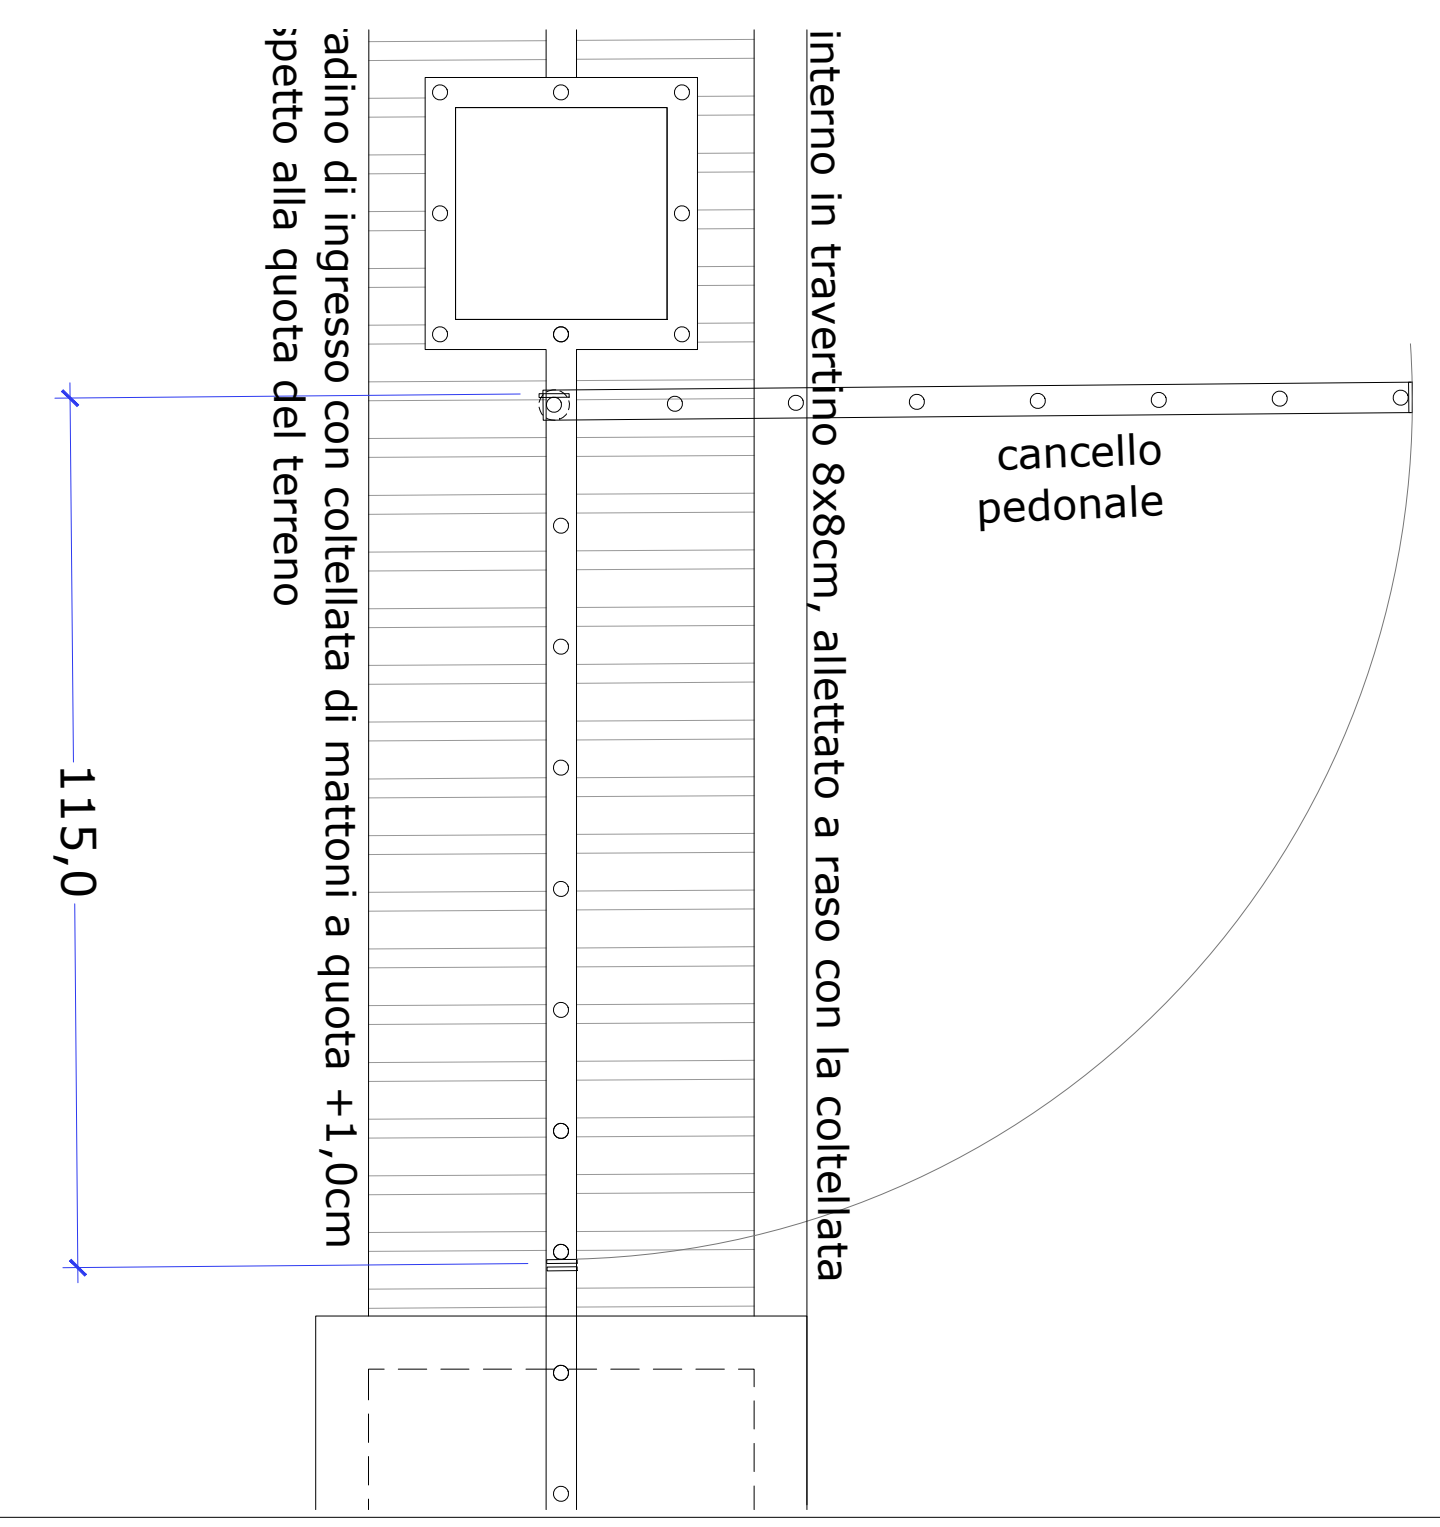


SISTEMAZIONI ESTERNE - dettaglio B, scala 1:10

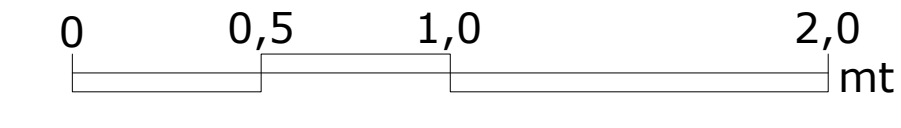








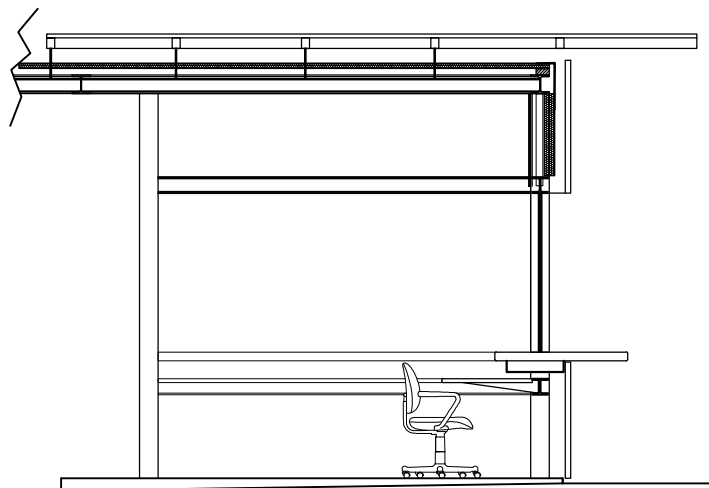


Sez-A

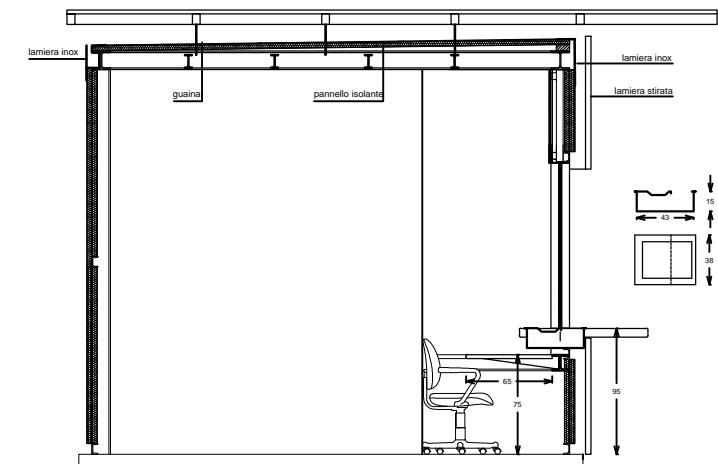

Sez-B

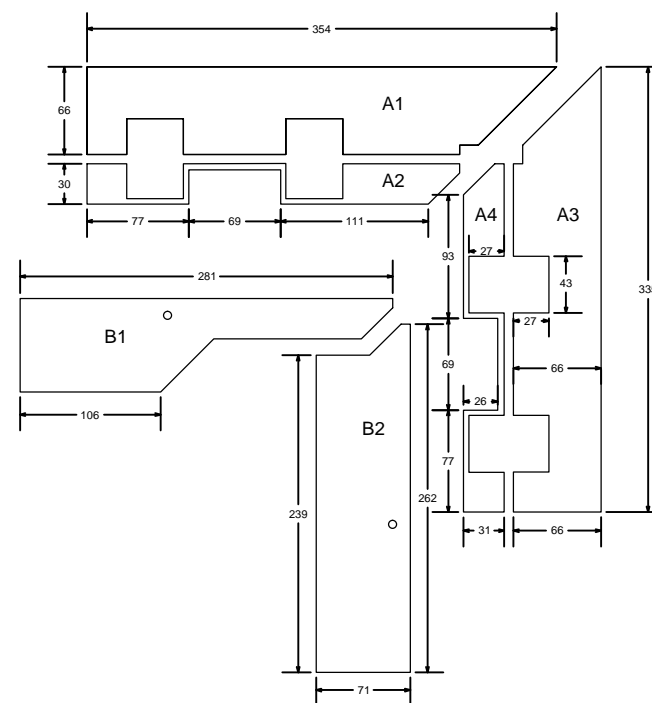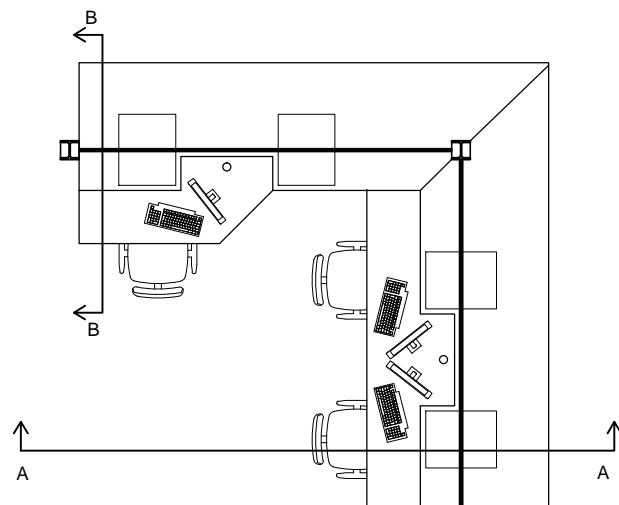

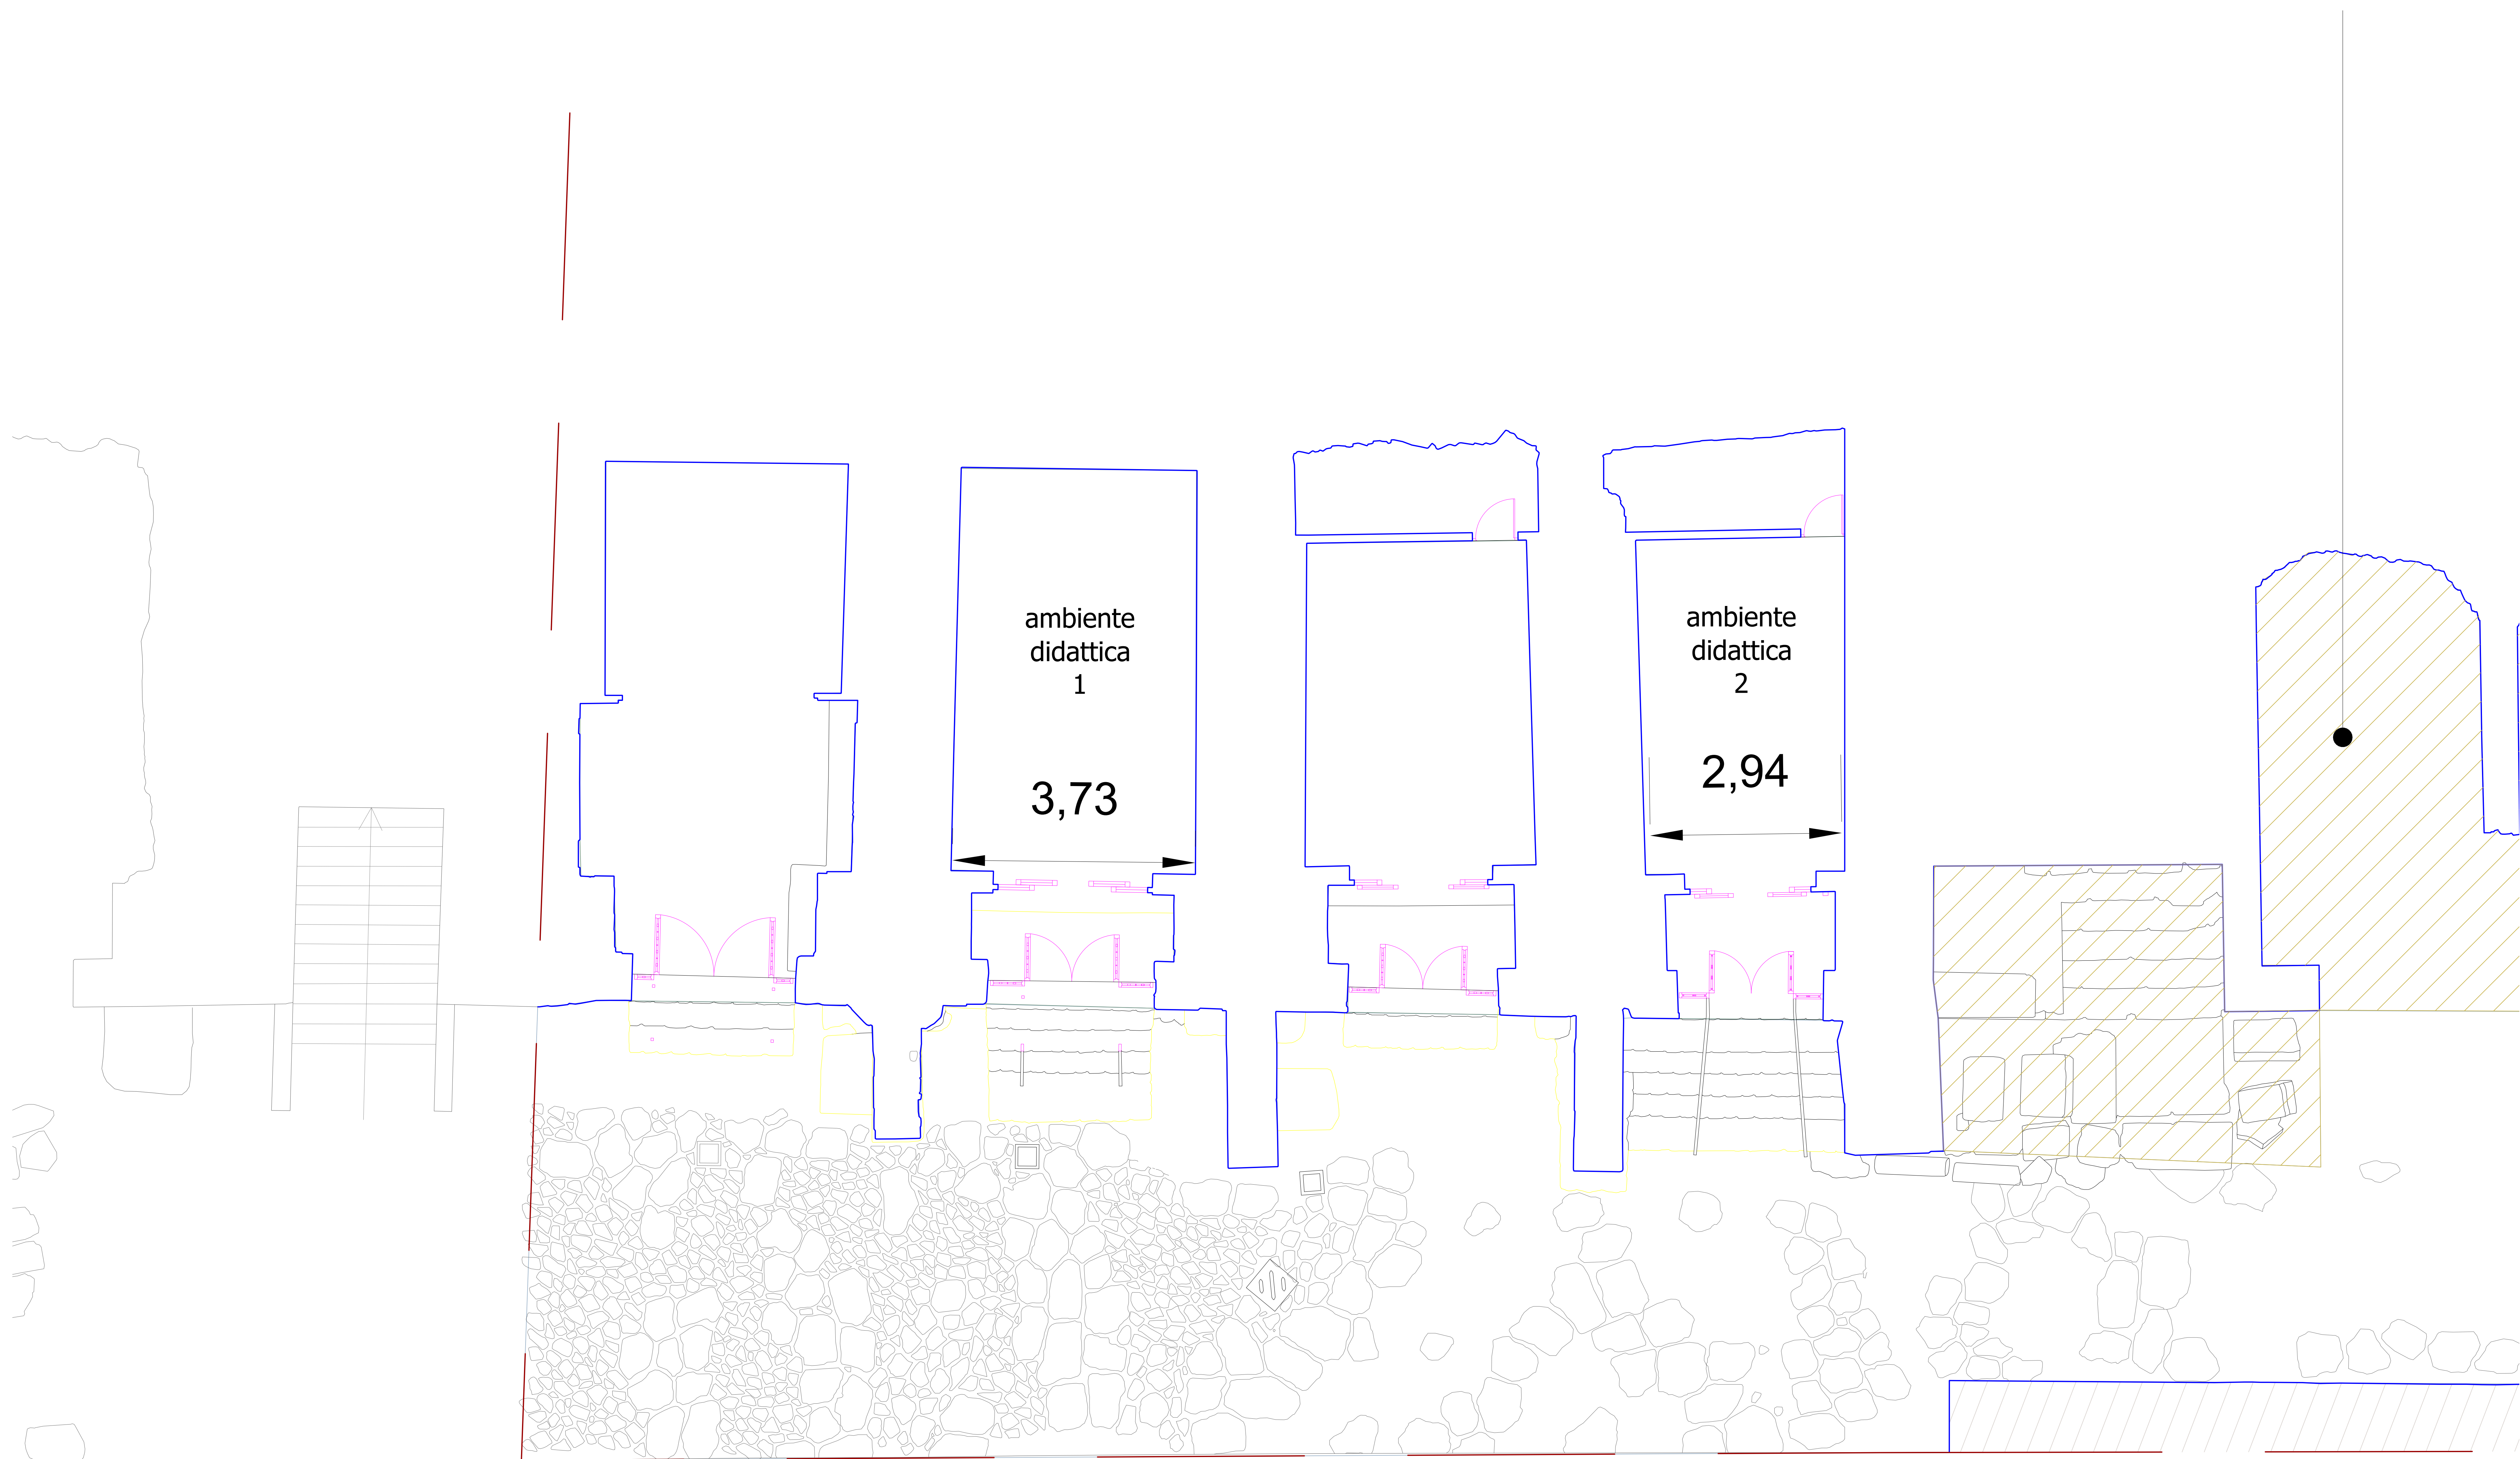





## Destinazione funzionale

- accoglienza
- Area catering/bar
- area mamme
- deposito
- disimpegno
- Kinderheim
- LT
- WC pub
- WC\_am
- WC\_b1
- WC\_b2
- WC\_bh1
- WC\_custodi
- Calcolo in corso...

1 Planimetria Funzioni  
1 : 100

Abaco dei locali					
Numero	Nome	Area	Perimetro	Limite superiore	Commenti
01	Kinderheim	130 m²	5746.5	2.70 m	
02	Area catering/bar	26 m²	2365.9	3.00 m	
03	WC_b1	10 m²	1296.5	2.40 m	
04	WC_bh1	4 m²	762.8	2.40 m	
05	WC_b2	12 m²	1332.1	2.40 m	
06	accoglienza	8 m²	1194.3	2.70 m	
07	WC_am	2 m²	597.9	2.70 m	
08	area mamme	10 m²	1333.2	2.70 m	
09	disimpegno	9 m²	1330.7	2.40 m	
10	LT	2 m²	623.0	2.70 m	
11	WC pub	15 m²	1584.7	2.40 m	
12	WC pub	4 m²	792.5	2.40 m	
13	WC pub	4 m²	786.4	2.40 m	
14	WC pub	14 m²	1554.1	2.40 m	
15	deposito	11 m²	1427.5	2.40 m	
16	WC_custodi	2 m²	623.8	2.70 m	

## PARCO ARCHEOLOGICO DEL COLOSSEO

### Il Parco dei piccoli

**Parco Archeologico del Colosseo:**  
Direttore generale Dott. Alfonsina Russo

**Arch. Maria Grazia Filetici:** Rup e Progettazione  
**Dott. Paola Quaranta:** Direzione Archeologica  
**Dott. Fulvio Coletti:** Coordinamento scientifico Didattica  
**Arch. Gabriella Strano:** Progettazione del verde  
**Dott. Donatella Garritano:** Coordinamento organizzazione e comunicazione


**Progettazione architettonica:** Arch. Alessandro Miele  
**Progettazione Impianti:** Studio iDeas srl  
**Progettazione Strutture:** Ing. M.Carluccio  
**Grafica e design:** ar-o-studio

**Ubicazione:**  
Roma, Palatino, Orti Farnesiani

## PLANIMETRIA FUNZIONI

Scala: 1 : 100

Nr. Elaborati:	KGP-D-A-2.103_R0	nome_file			
Descrizione	Descrizione	Data	Redatto	Controllato	Approvato
Rev.000	Prima stesura - BOZZA		AMI	MGF	MGF
		Note			

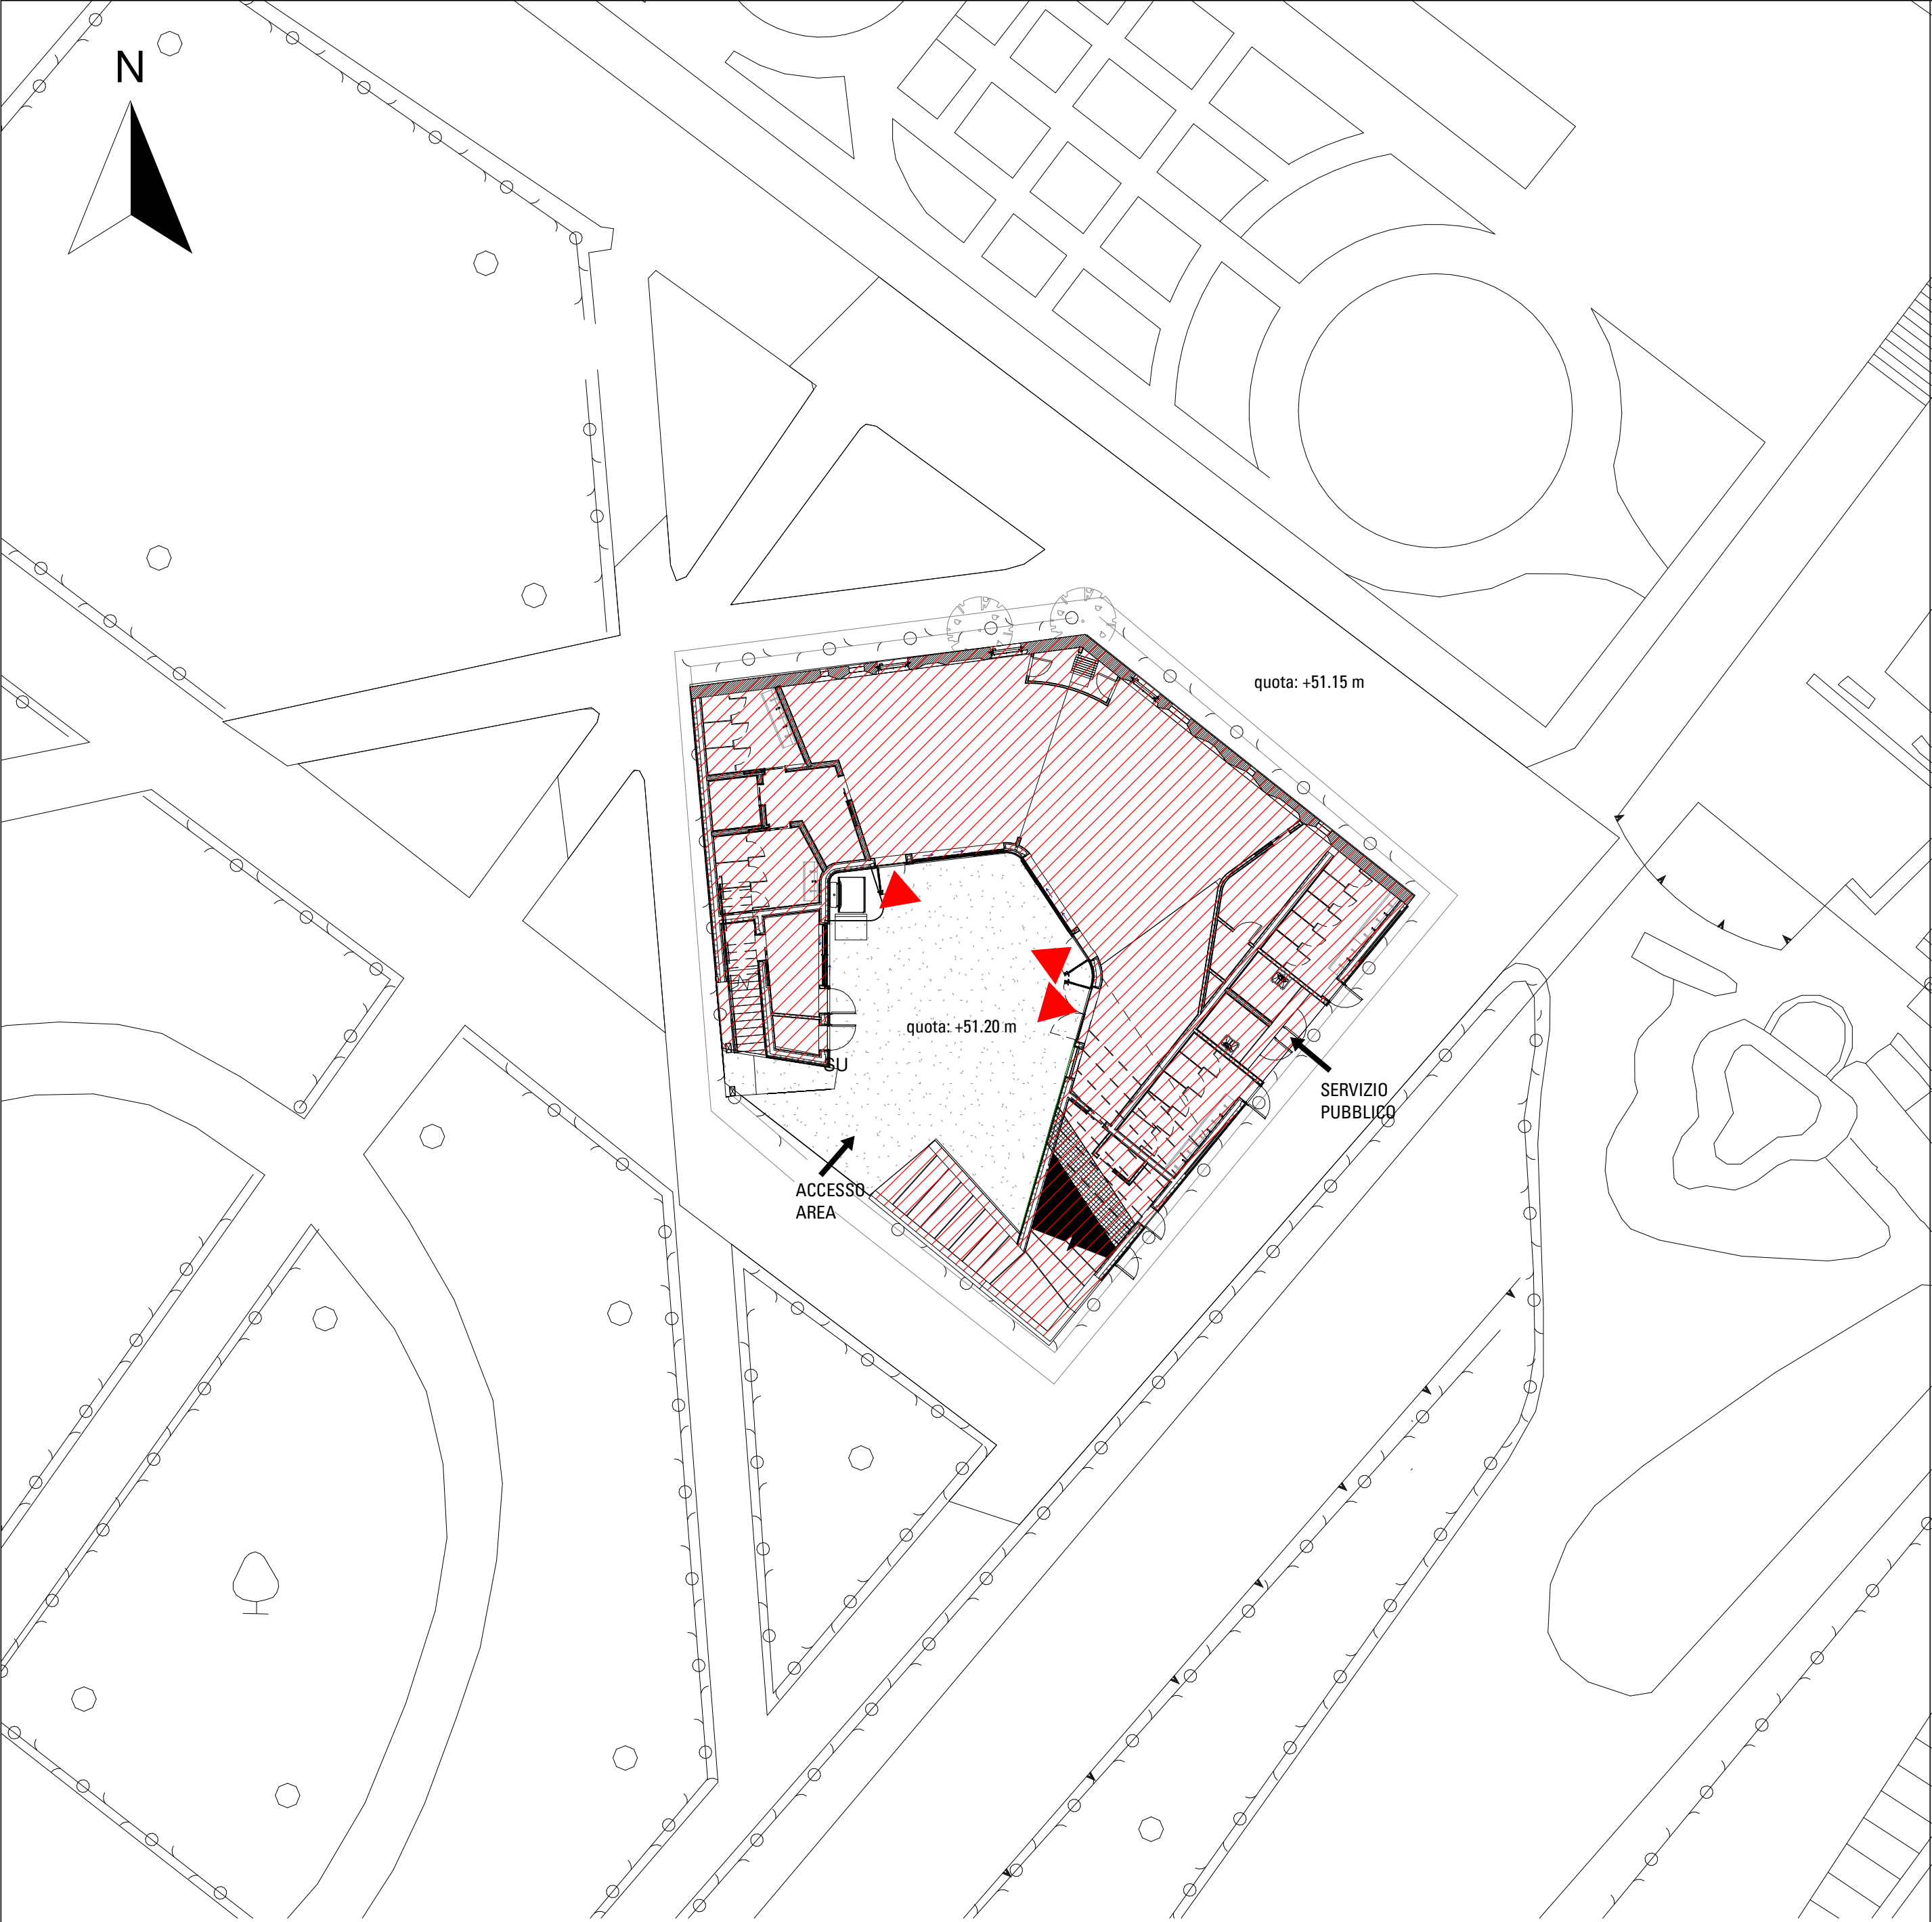

1 Planimetria generale  
1 : 200

PARCO ARCHEOLOGICO DEL COLOSSEO

Il Parco dei piccoli

Parco Archeologico del Colosseo:  
Direttore generale Dott. Alfonsina Russo

Ubicazione:  
Roma, Palatino, Orti Farnesiani

Arch. Maria Grazia Filetici: Rup e Progettazione  
Dott. Paola Quaranta: Direzione Archeologica  
Dott. Fulvio Coletti: Coordinamento scientifico Didattica  
Arch. Gabriella Strano: Progettazione del verde  
Dott. Donatella Garritano: Coordinamento organizzazione e comunicazione

Progettazione architettonica: Arch. Alessandro Miele  
Progettazione Impianti : Studio iDeas srl  
Progettazione Strutture: Ing. M.Carluccio  
Grafica e design ar-o-studio

BOZZA

PLANIMETRIA GENERALE

Scala: 1 : 200

Nr. Elaborati:	KGP-D-A-2.101_R0	nome_file			
Descrizione	Descrizione	Data	Redatto	Controllato	Approvato
Rev.000	Prima stesura - BOZZA		AMI	MGF	MGF
		Note			