





ALLEGATO 2a AL CAPITOLATO TECNICO

PLANIMETRIE E MAPPE – STATO ATTUALE DEI LUOGHI


Inquadramento

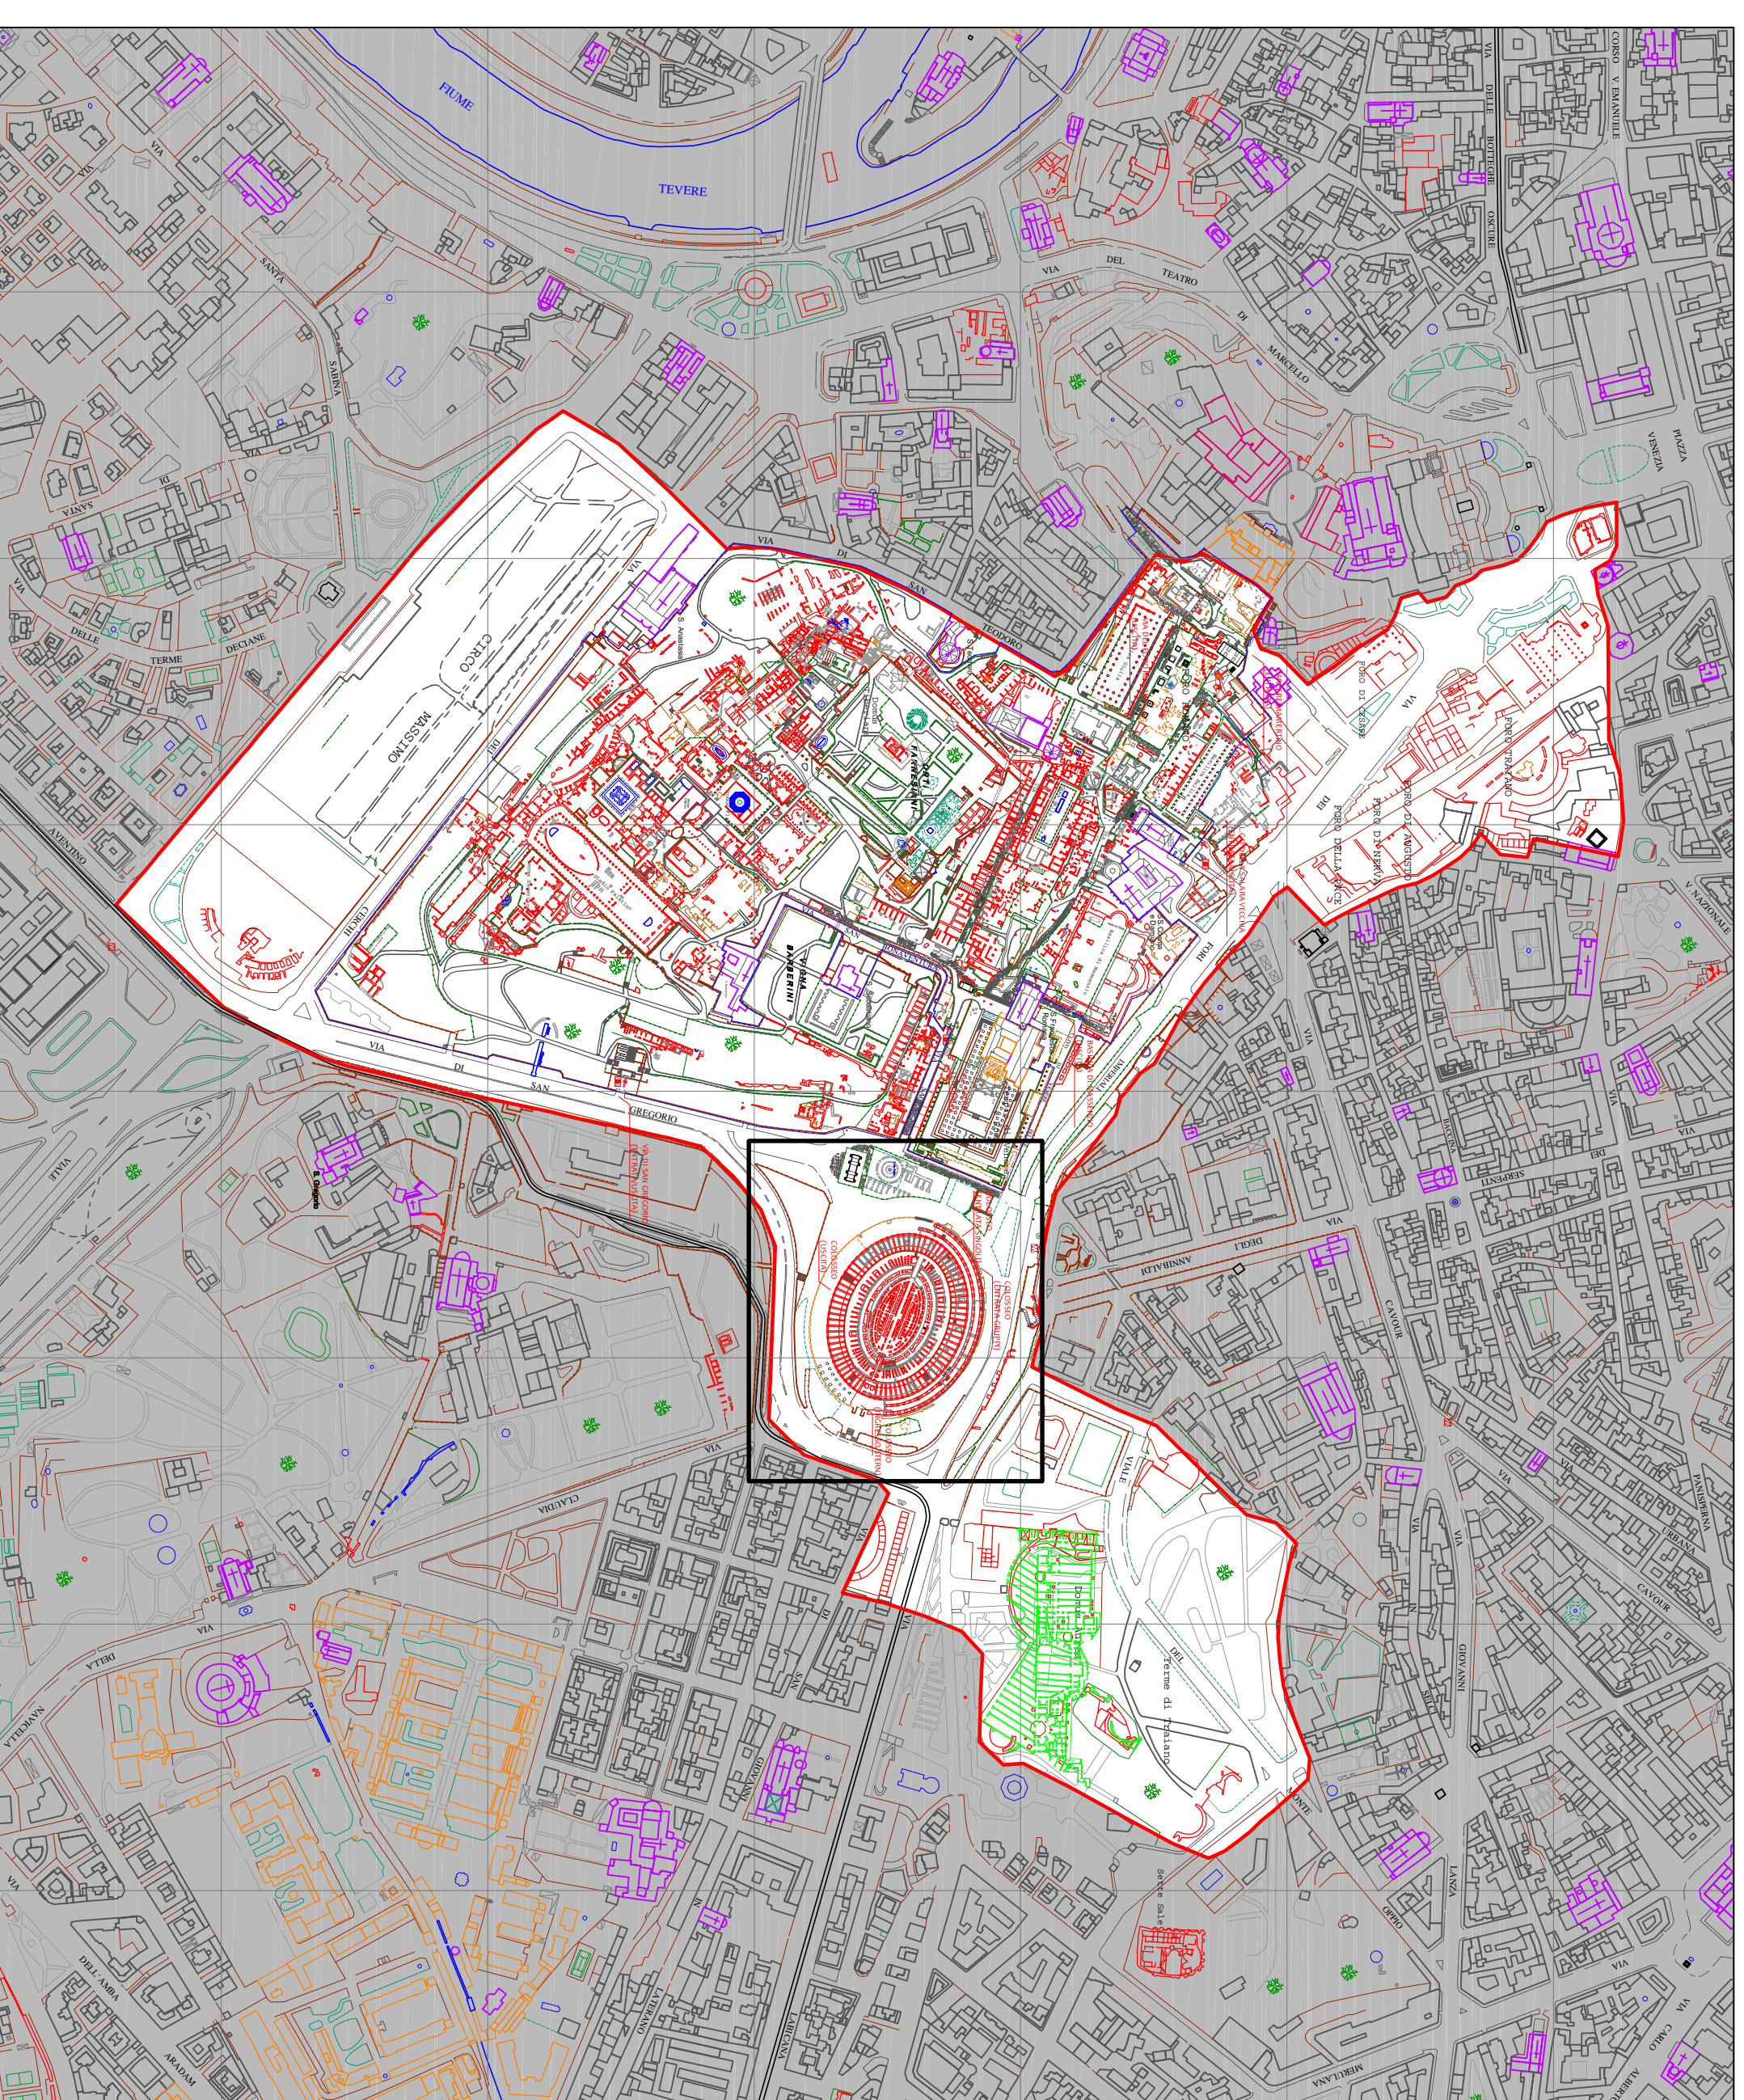


Primo Ordine

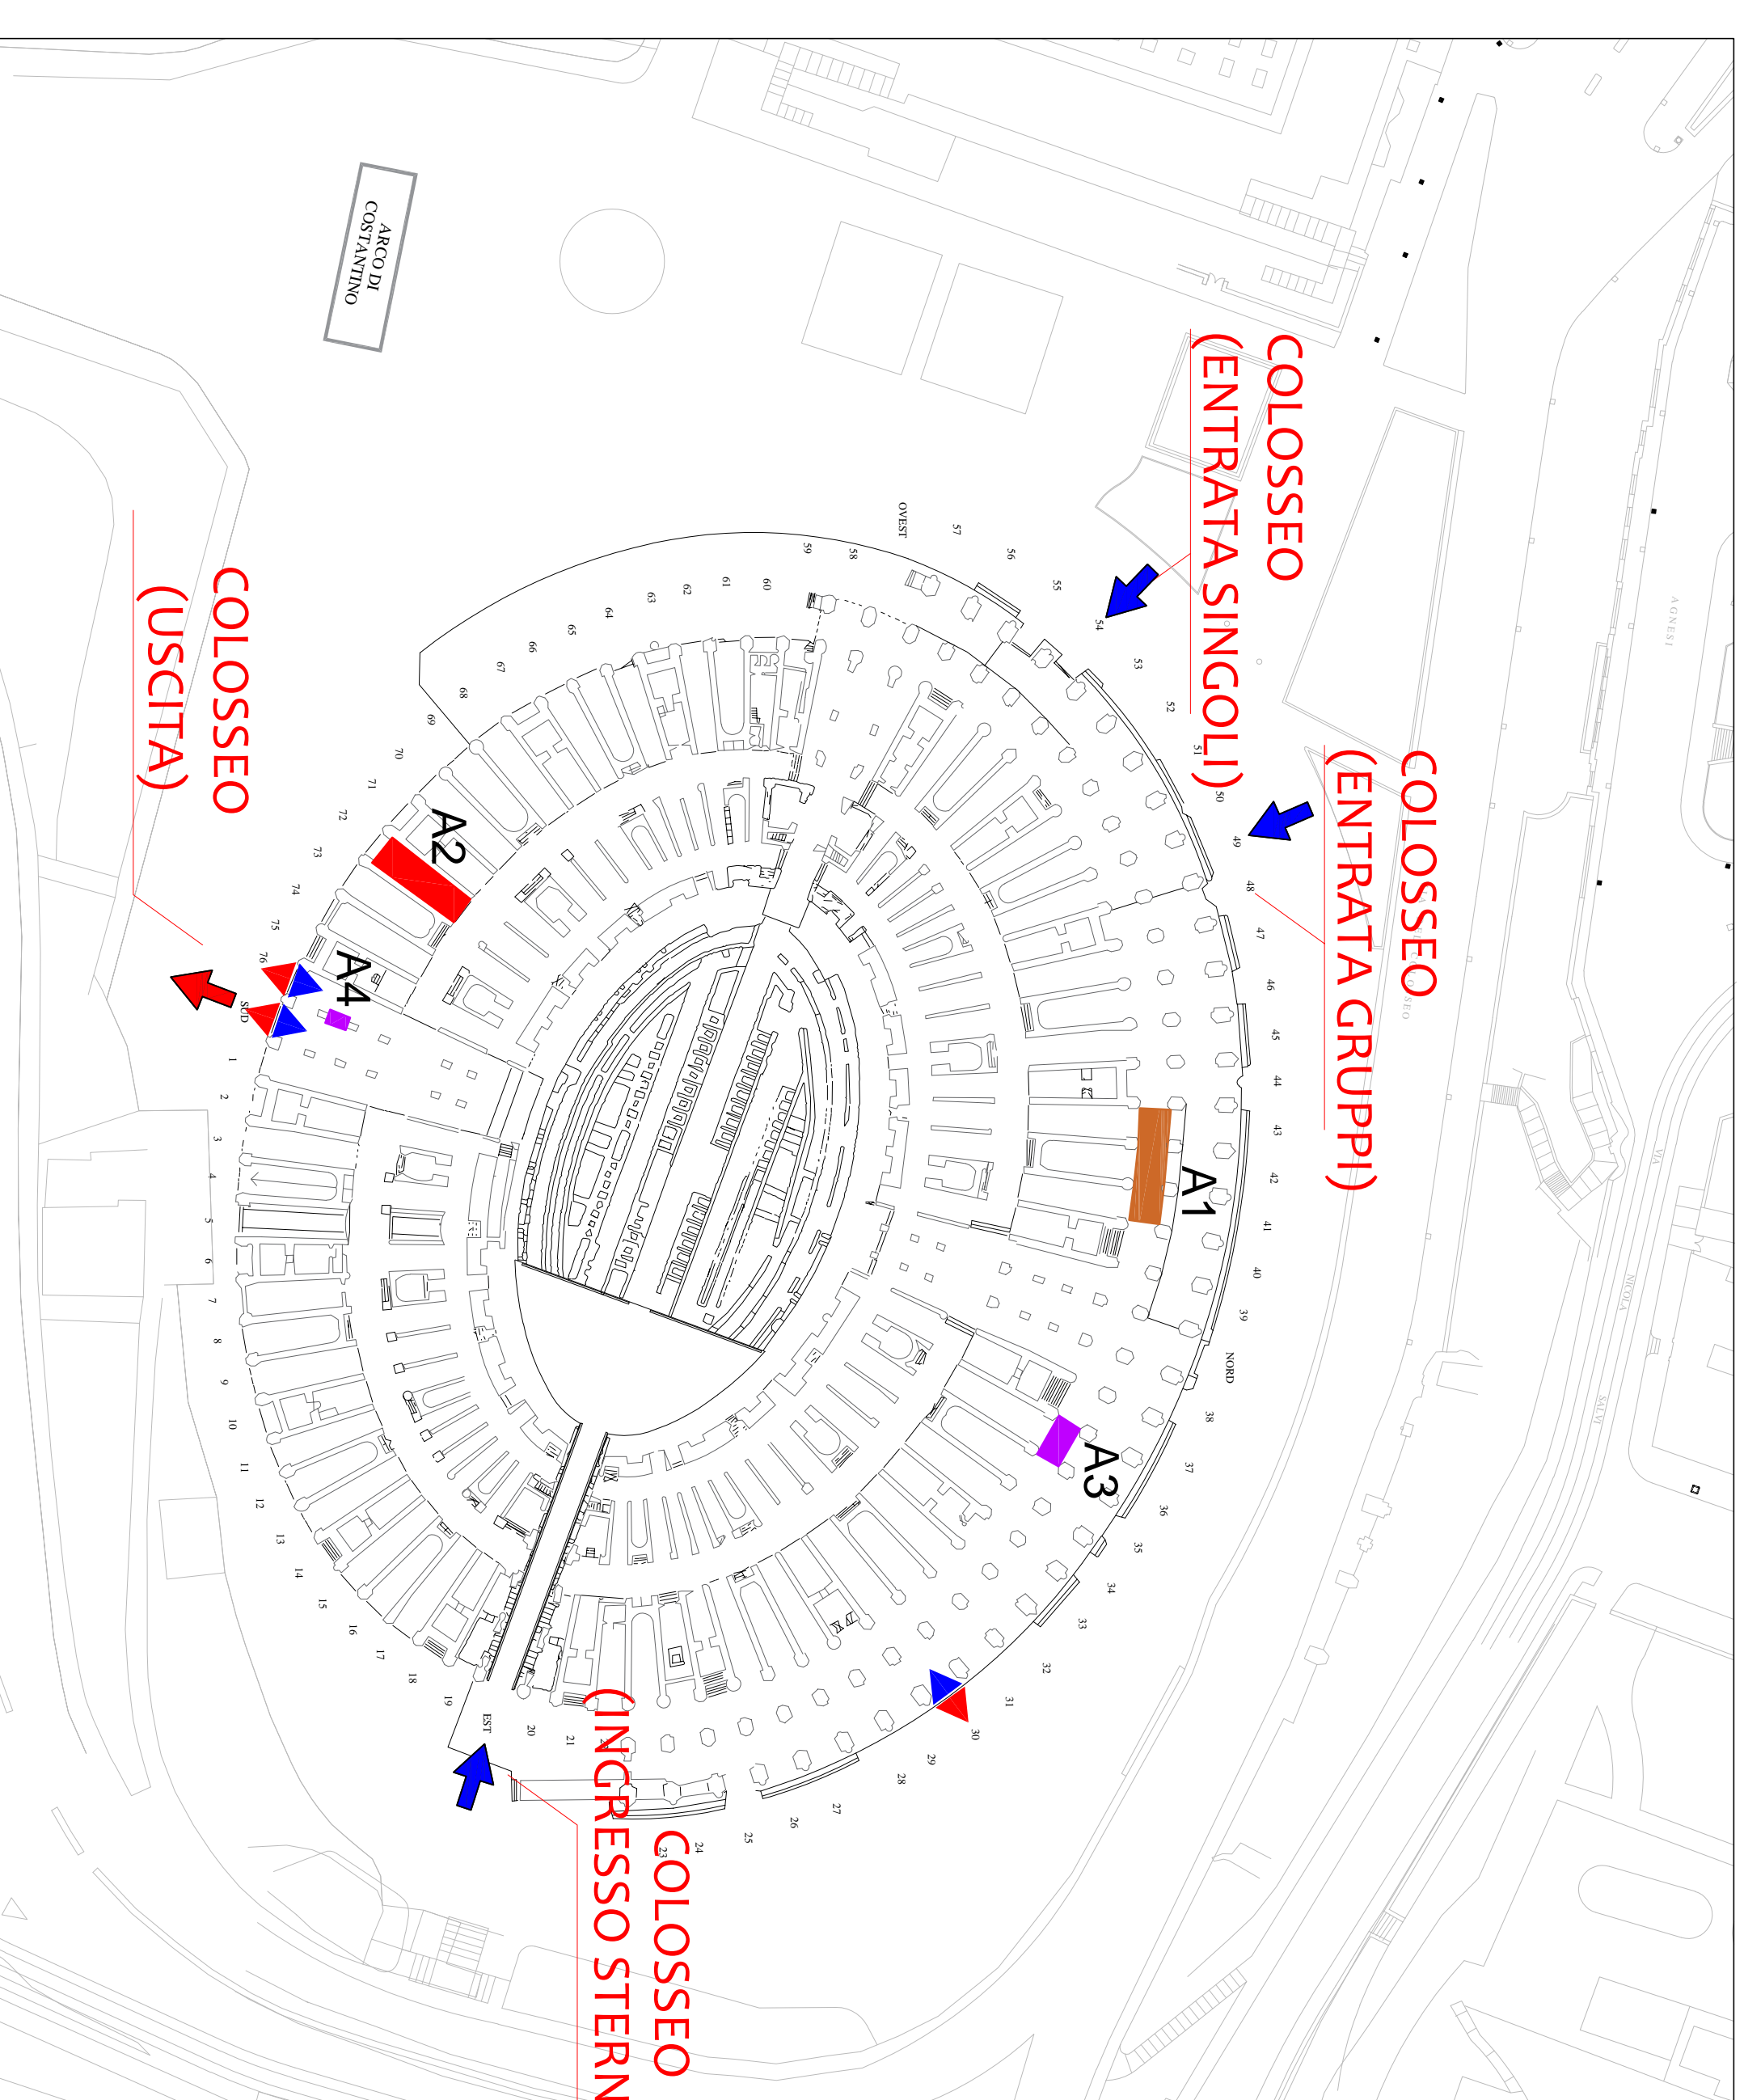


Terzo Ordine

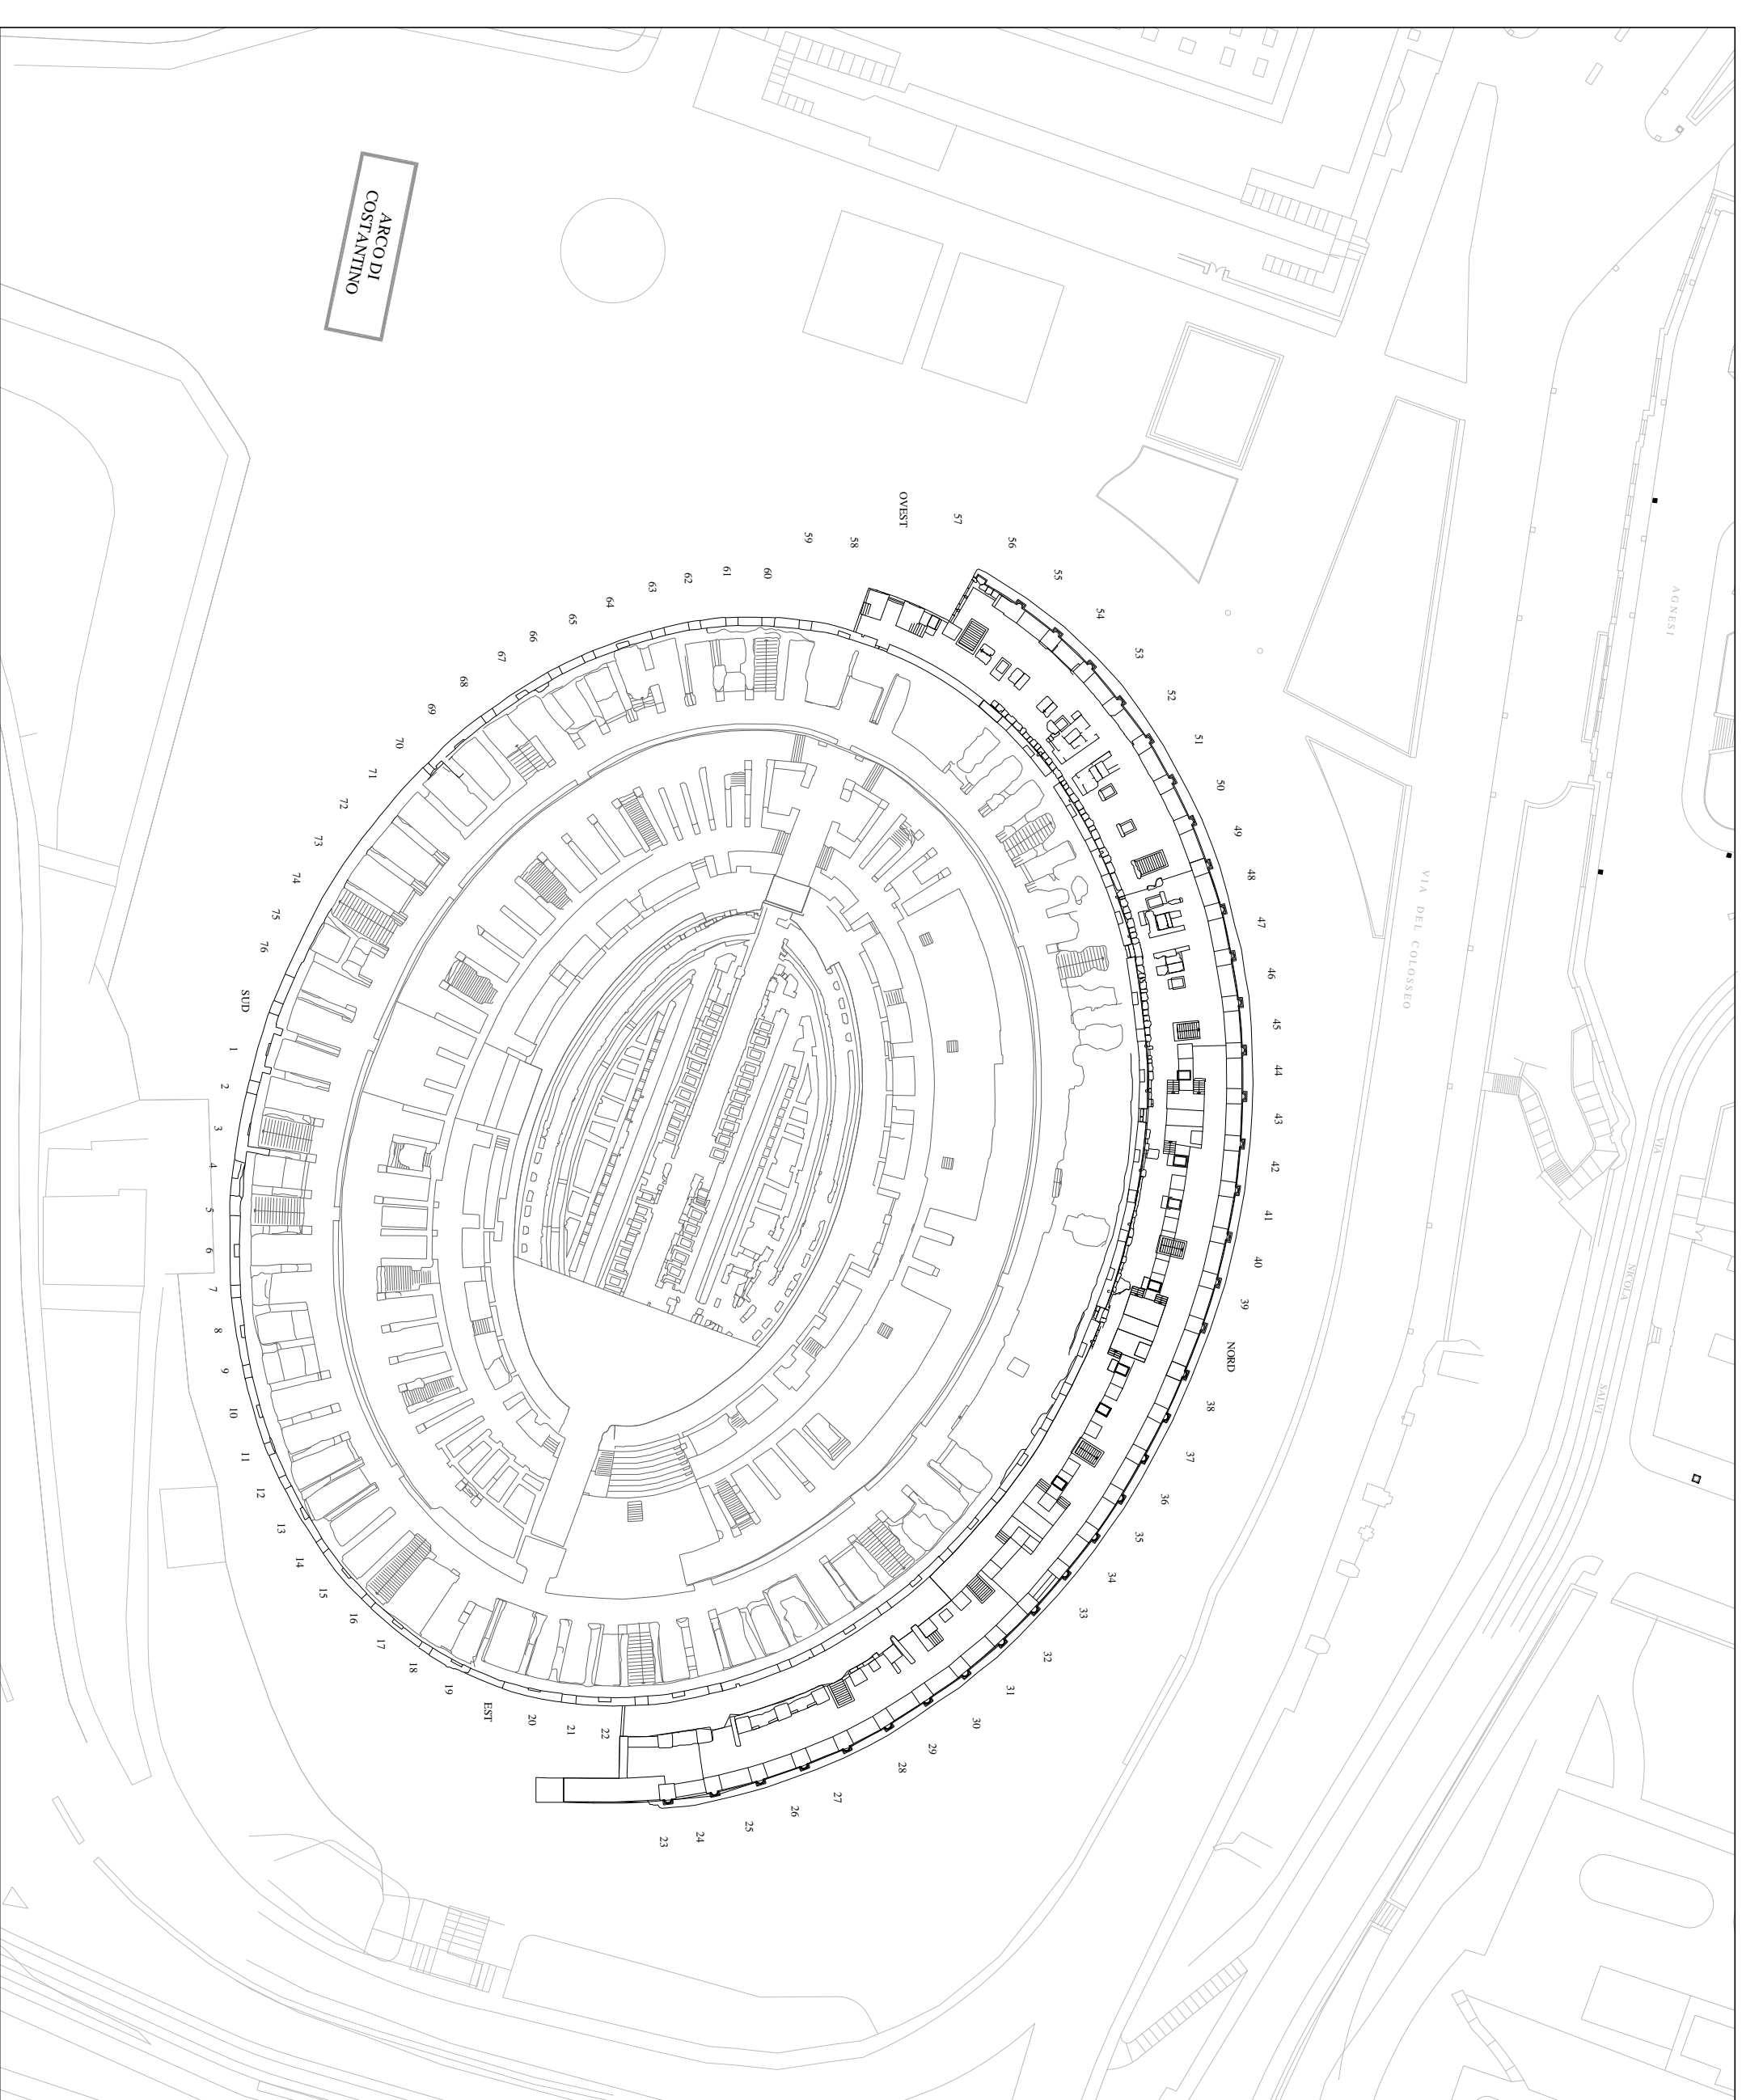


Galleria Intermedia

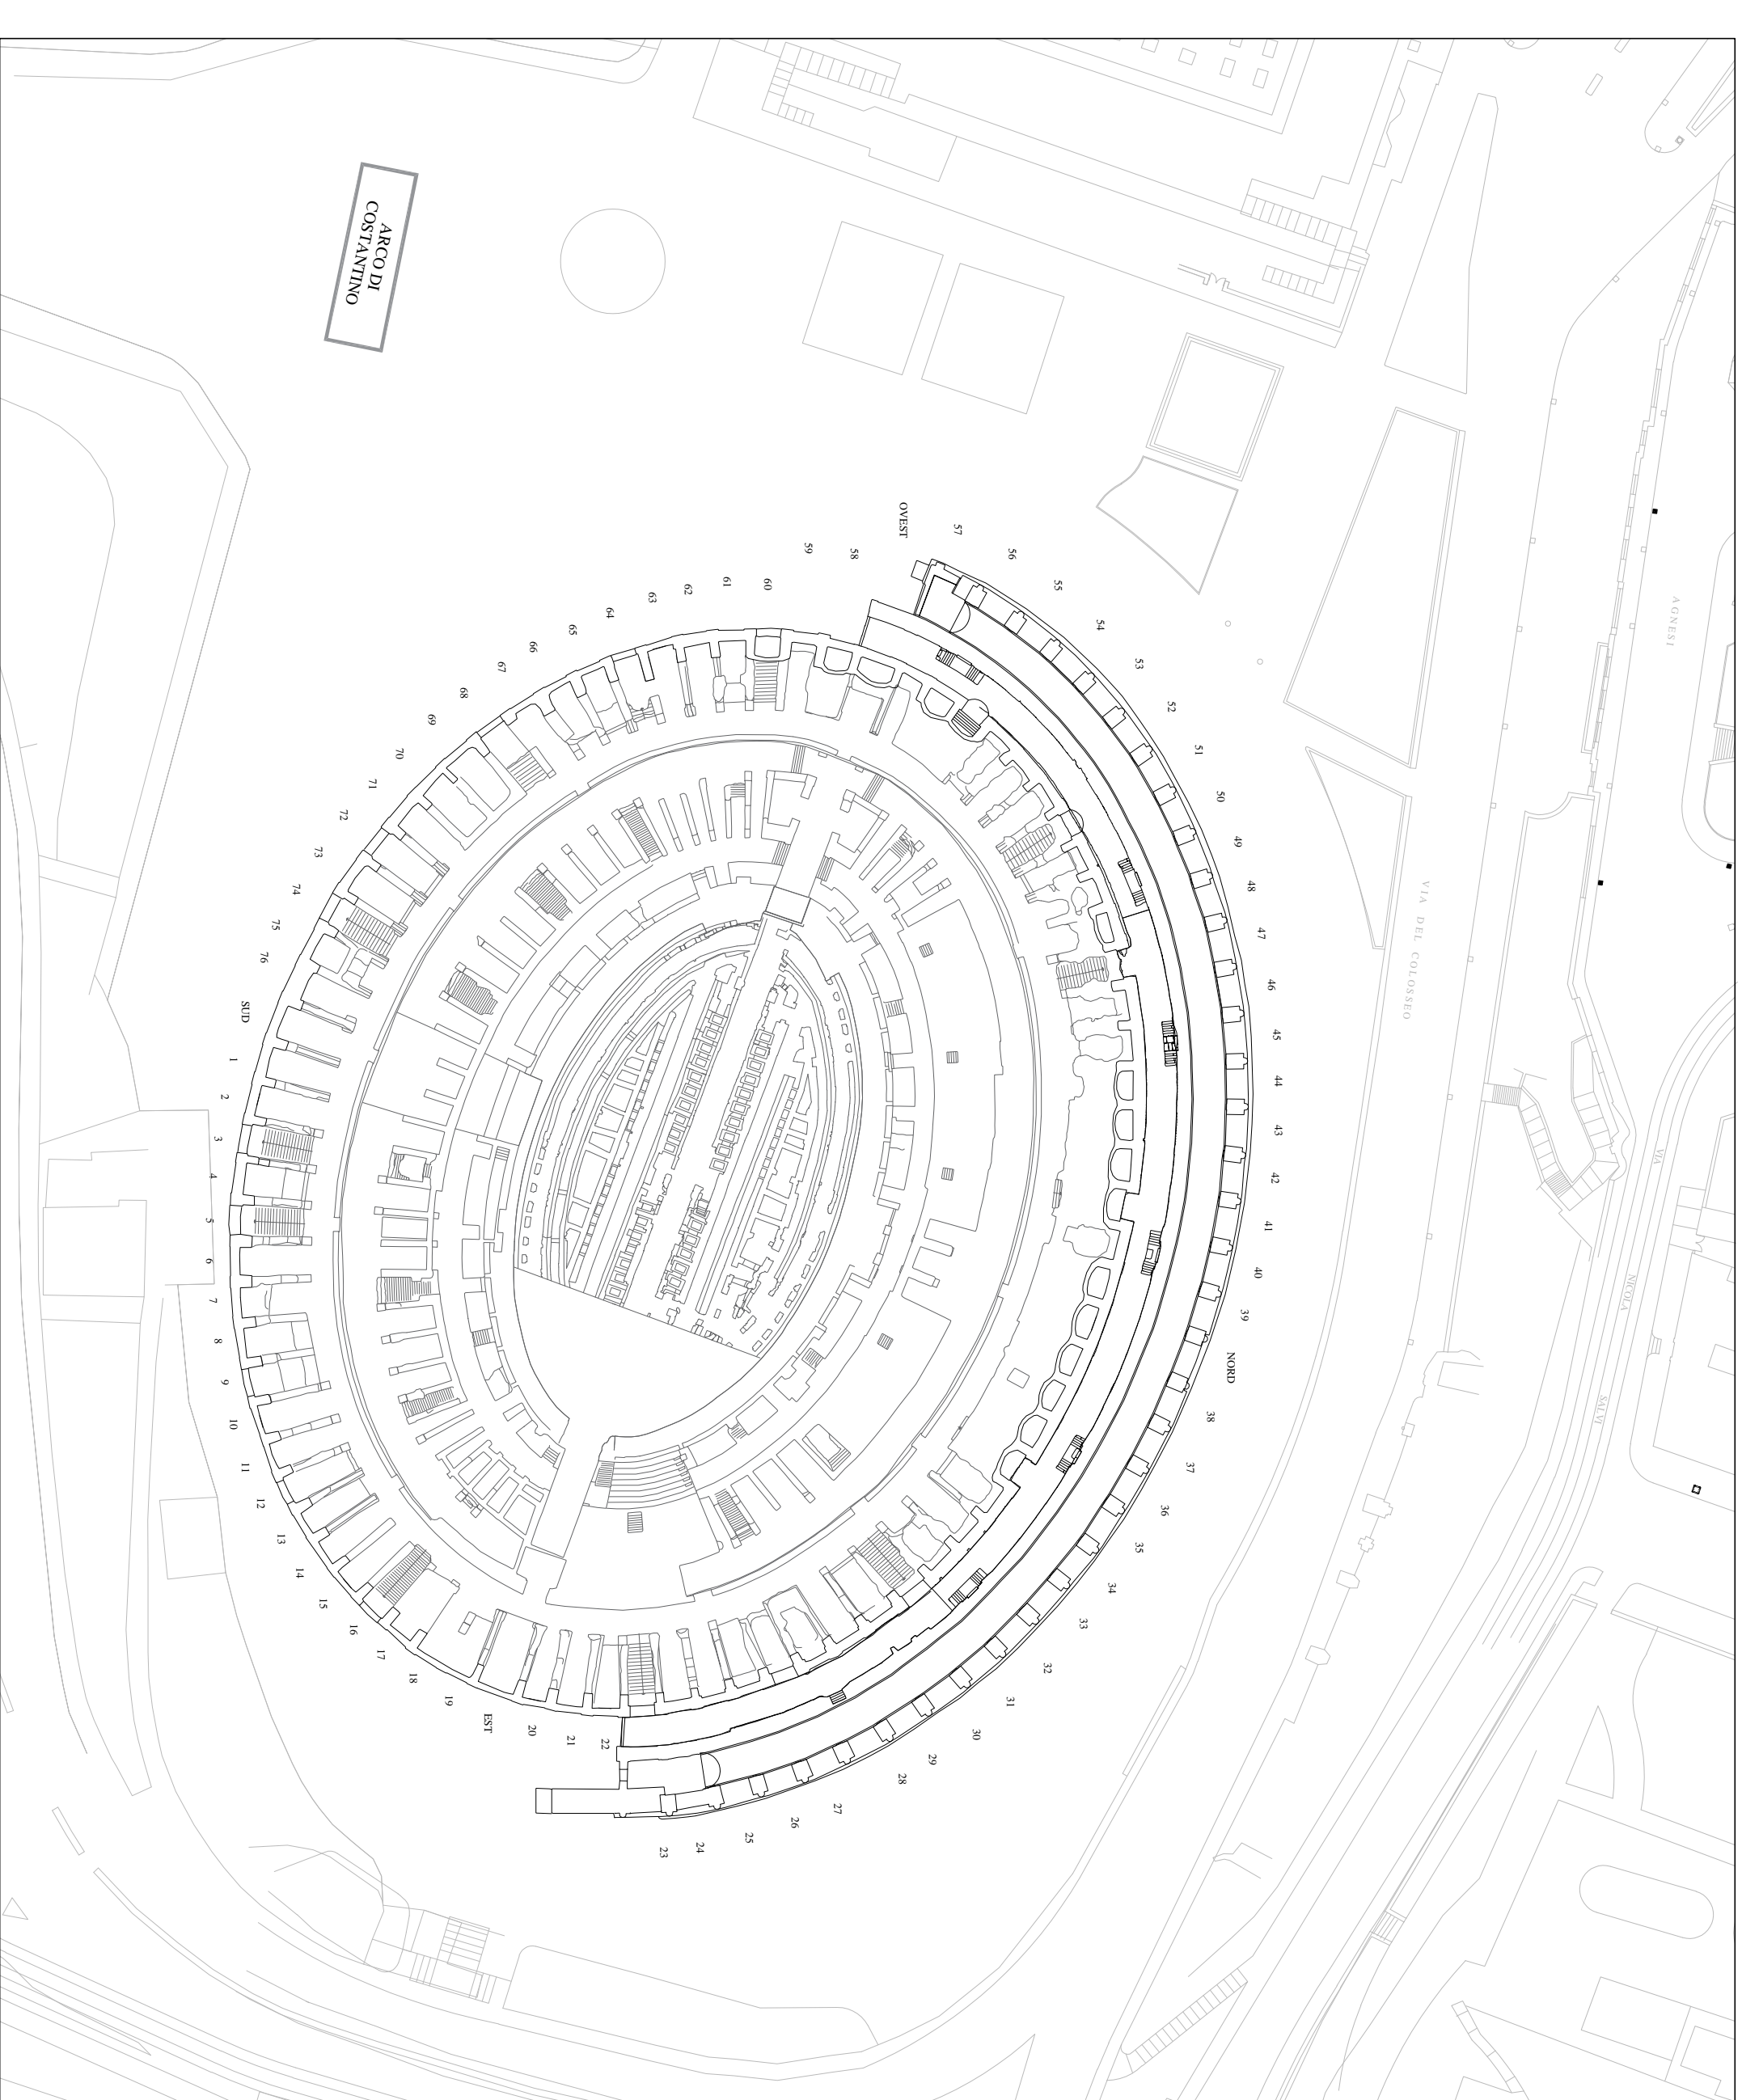

Secondo Ordine

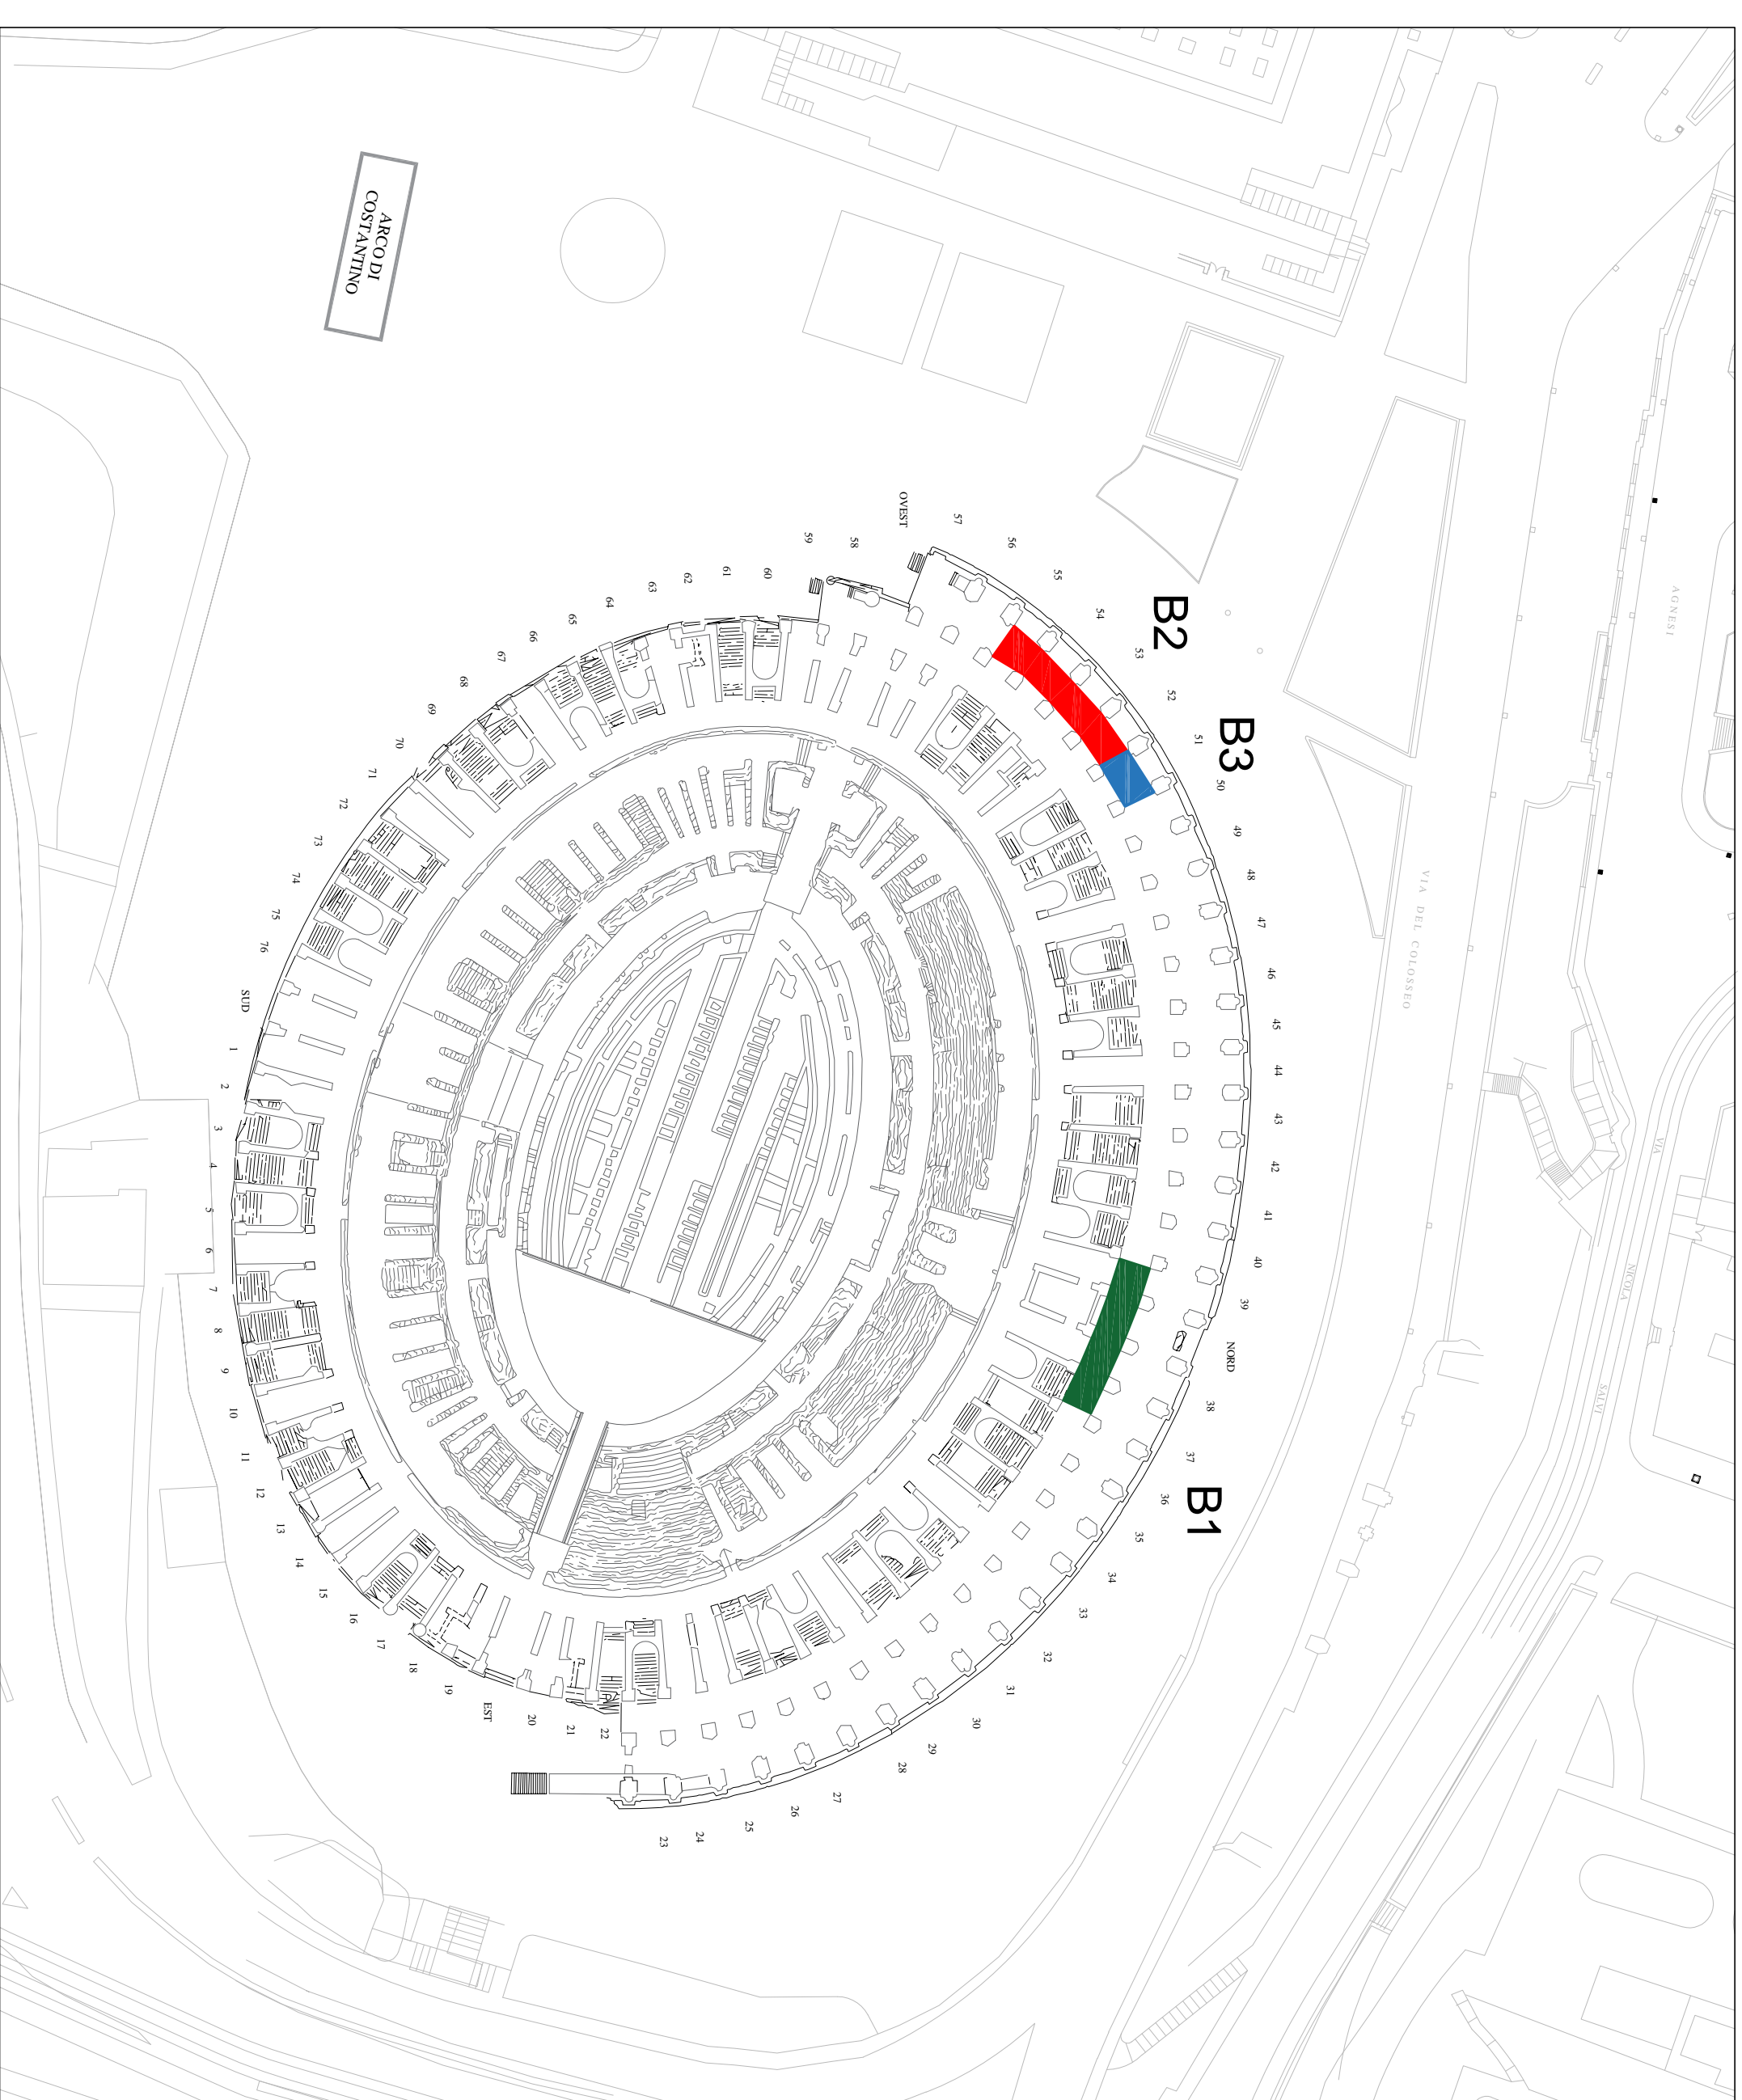


Piano Ipogeo

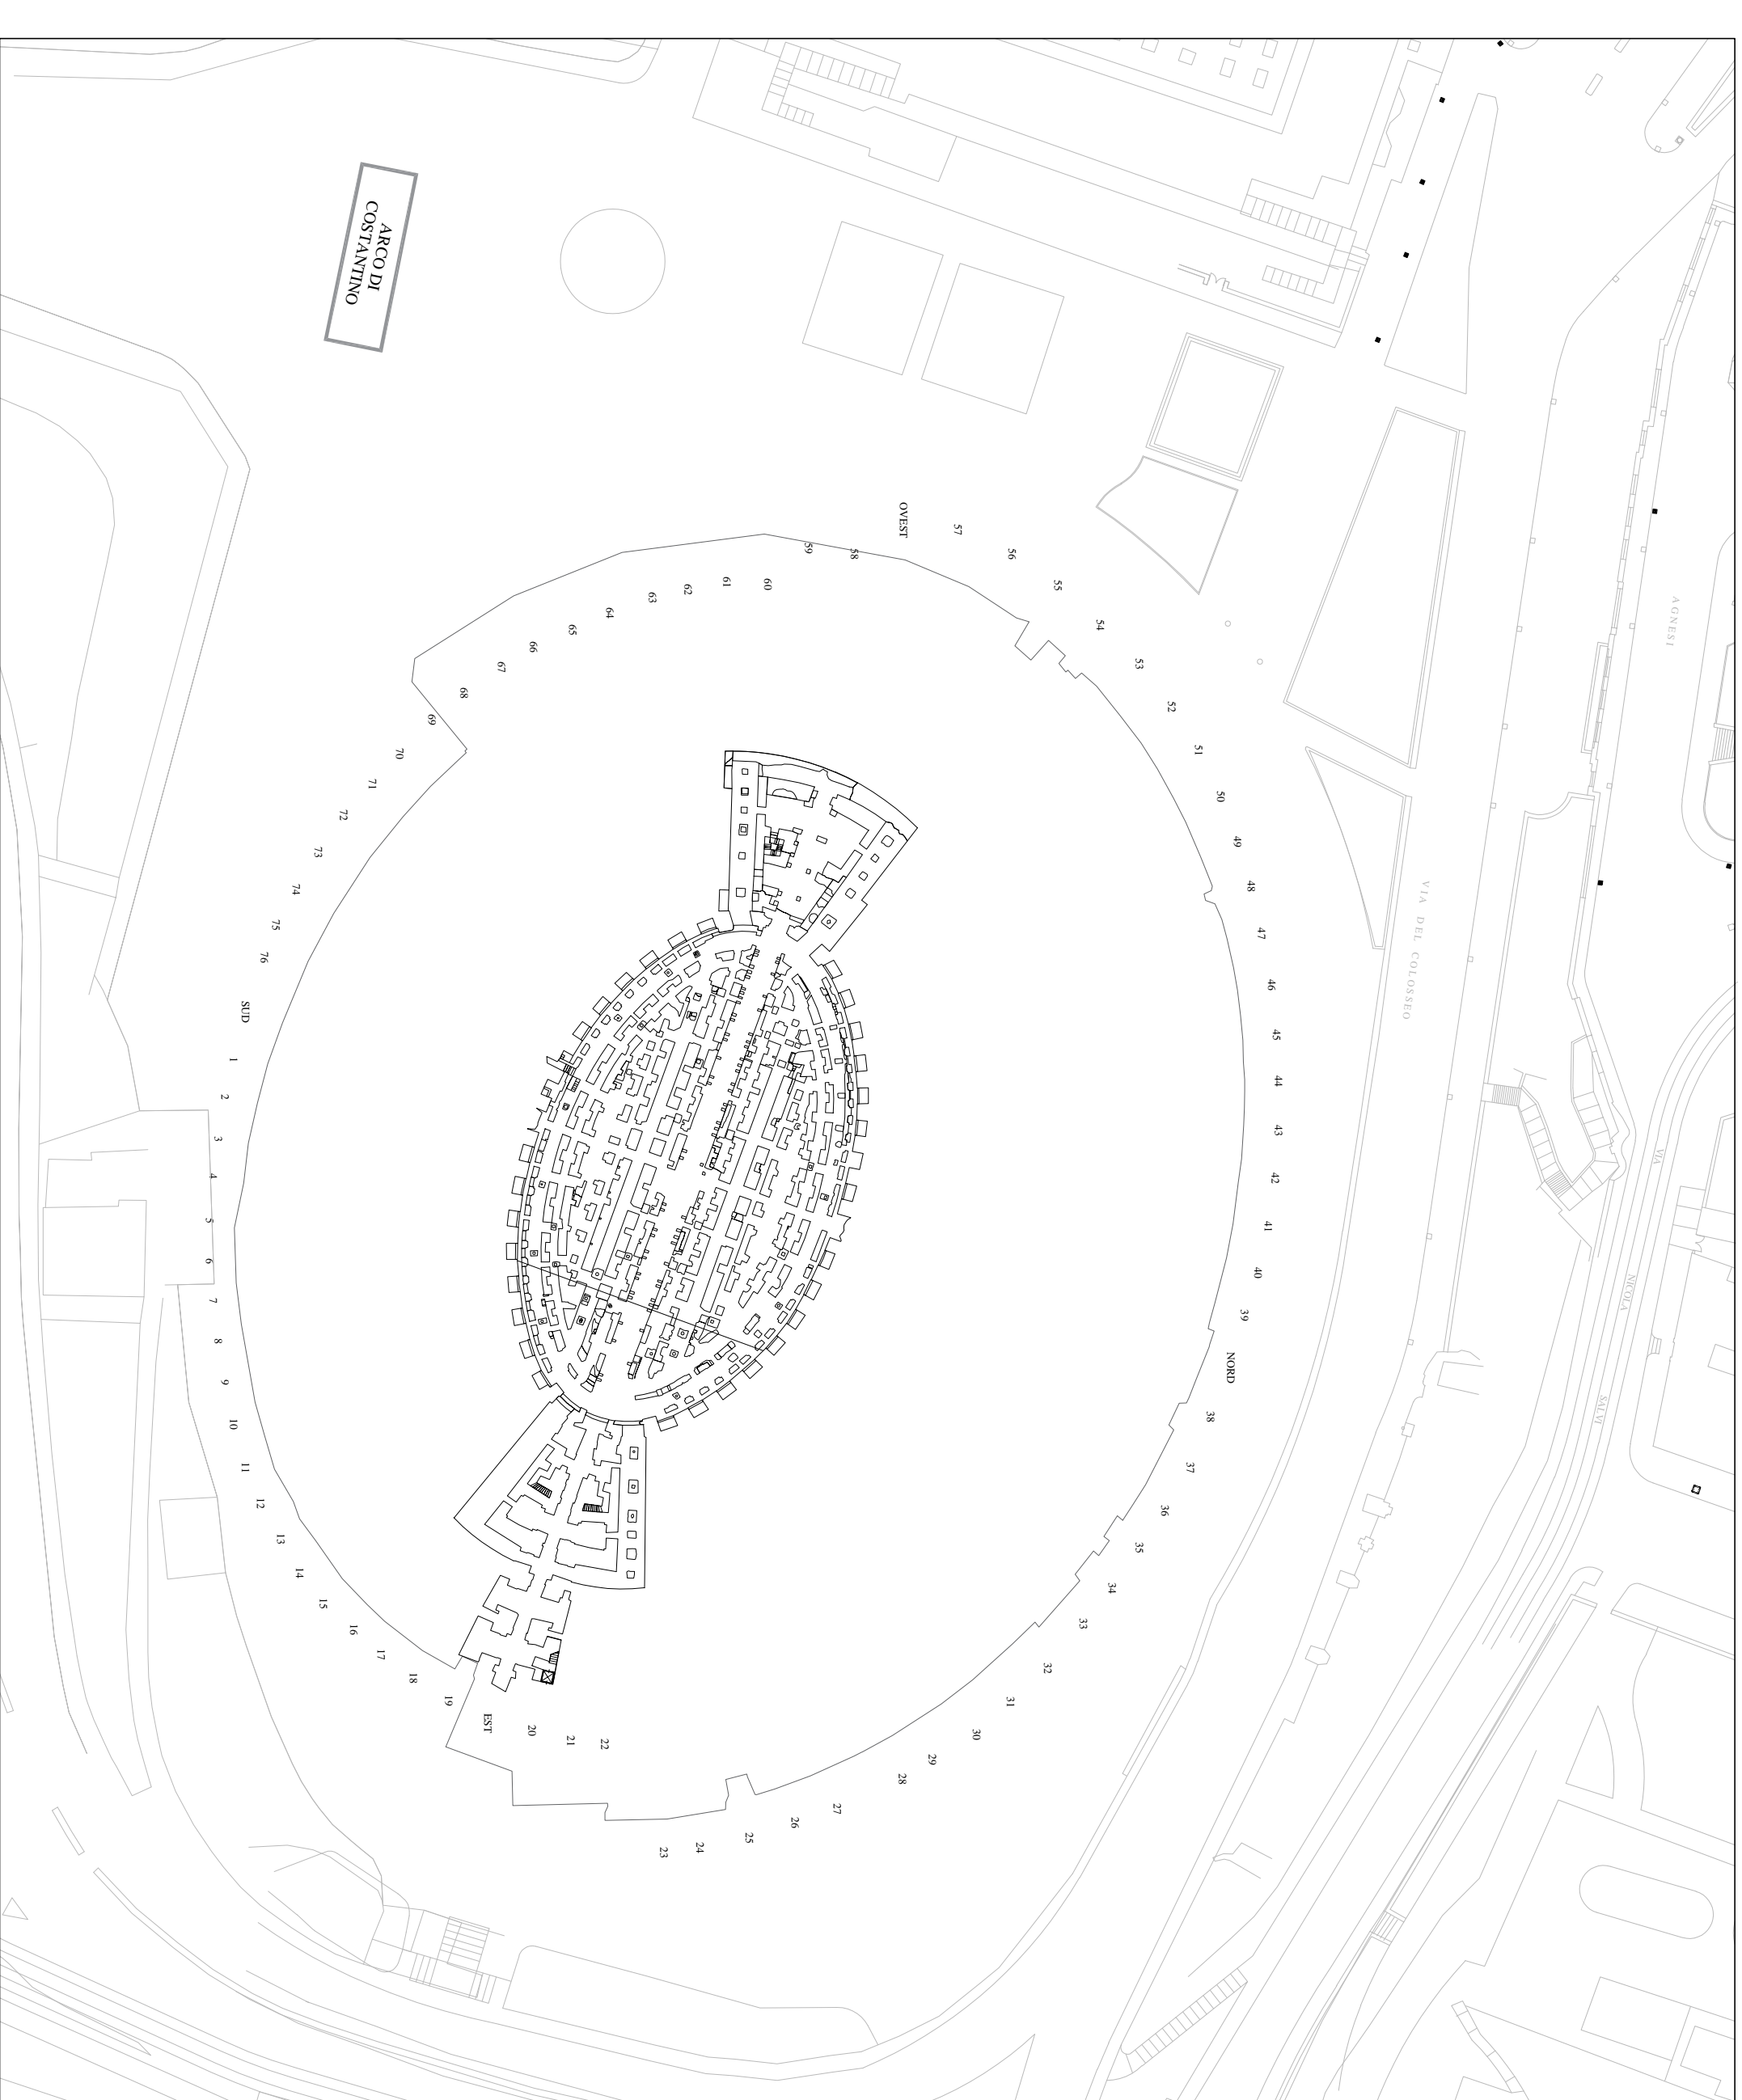

P.A.R.®
ARCHEOLOGICO
DEL COLOSSEO

ANFITEATRO FLAVIO

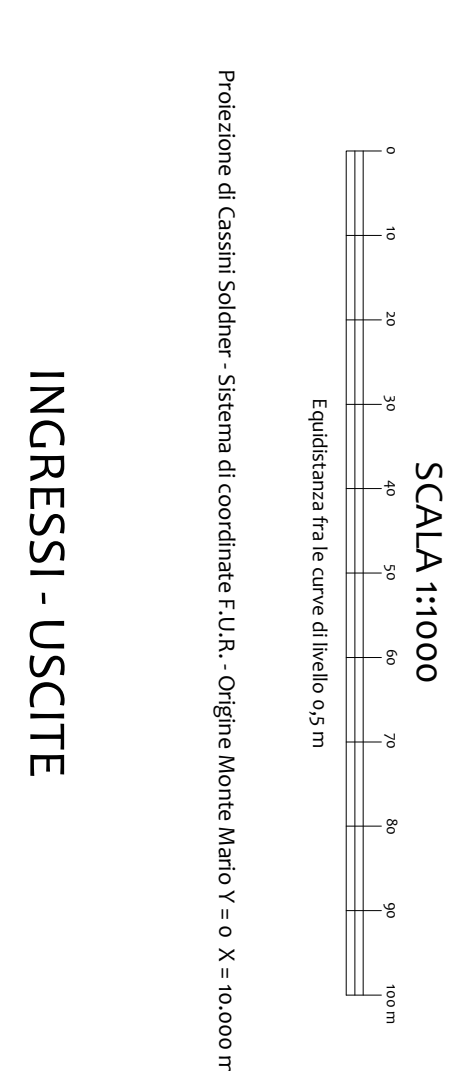

INGRESSI - USCITE

UFFICIO CARTOGRAFICO
Funzionario responsabile: Dott.ssa Michela Sedlar
Funzionario progettista: Dott.ssa Elisabetta Bossch
Supporto: Arch. Paesaggista Gabriella Strano
Elaborazione Grafica: Arch. Alessandra Cini

Data consegna: settembre 2019

LEGENDA

↓
Ingressi

Uscite

 Entrate/Uscite carrabili

A - PRIMO ORDINE

 A1 - Biglietteria

 A2 - Bookshop

A3 - Distribuzione audioguide

A4 - Ritiro audioguide

B - SECONDO ORDINE

 B1 - Uffici sala regia mostre temporanee

 B2 - Bookshop


 B3 - Magazzino



PERCORSO USCITA DISABILI

SOPRINTENDENZA SPECIALE PER I BENI ARCHEOLOGICI DI ROMA

ANFITEATRO FLAVIO: 1° Ordine

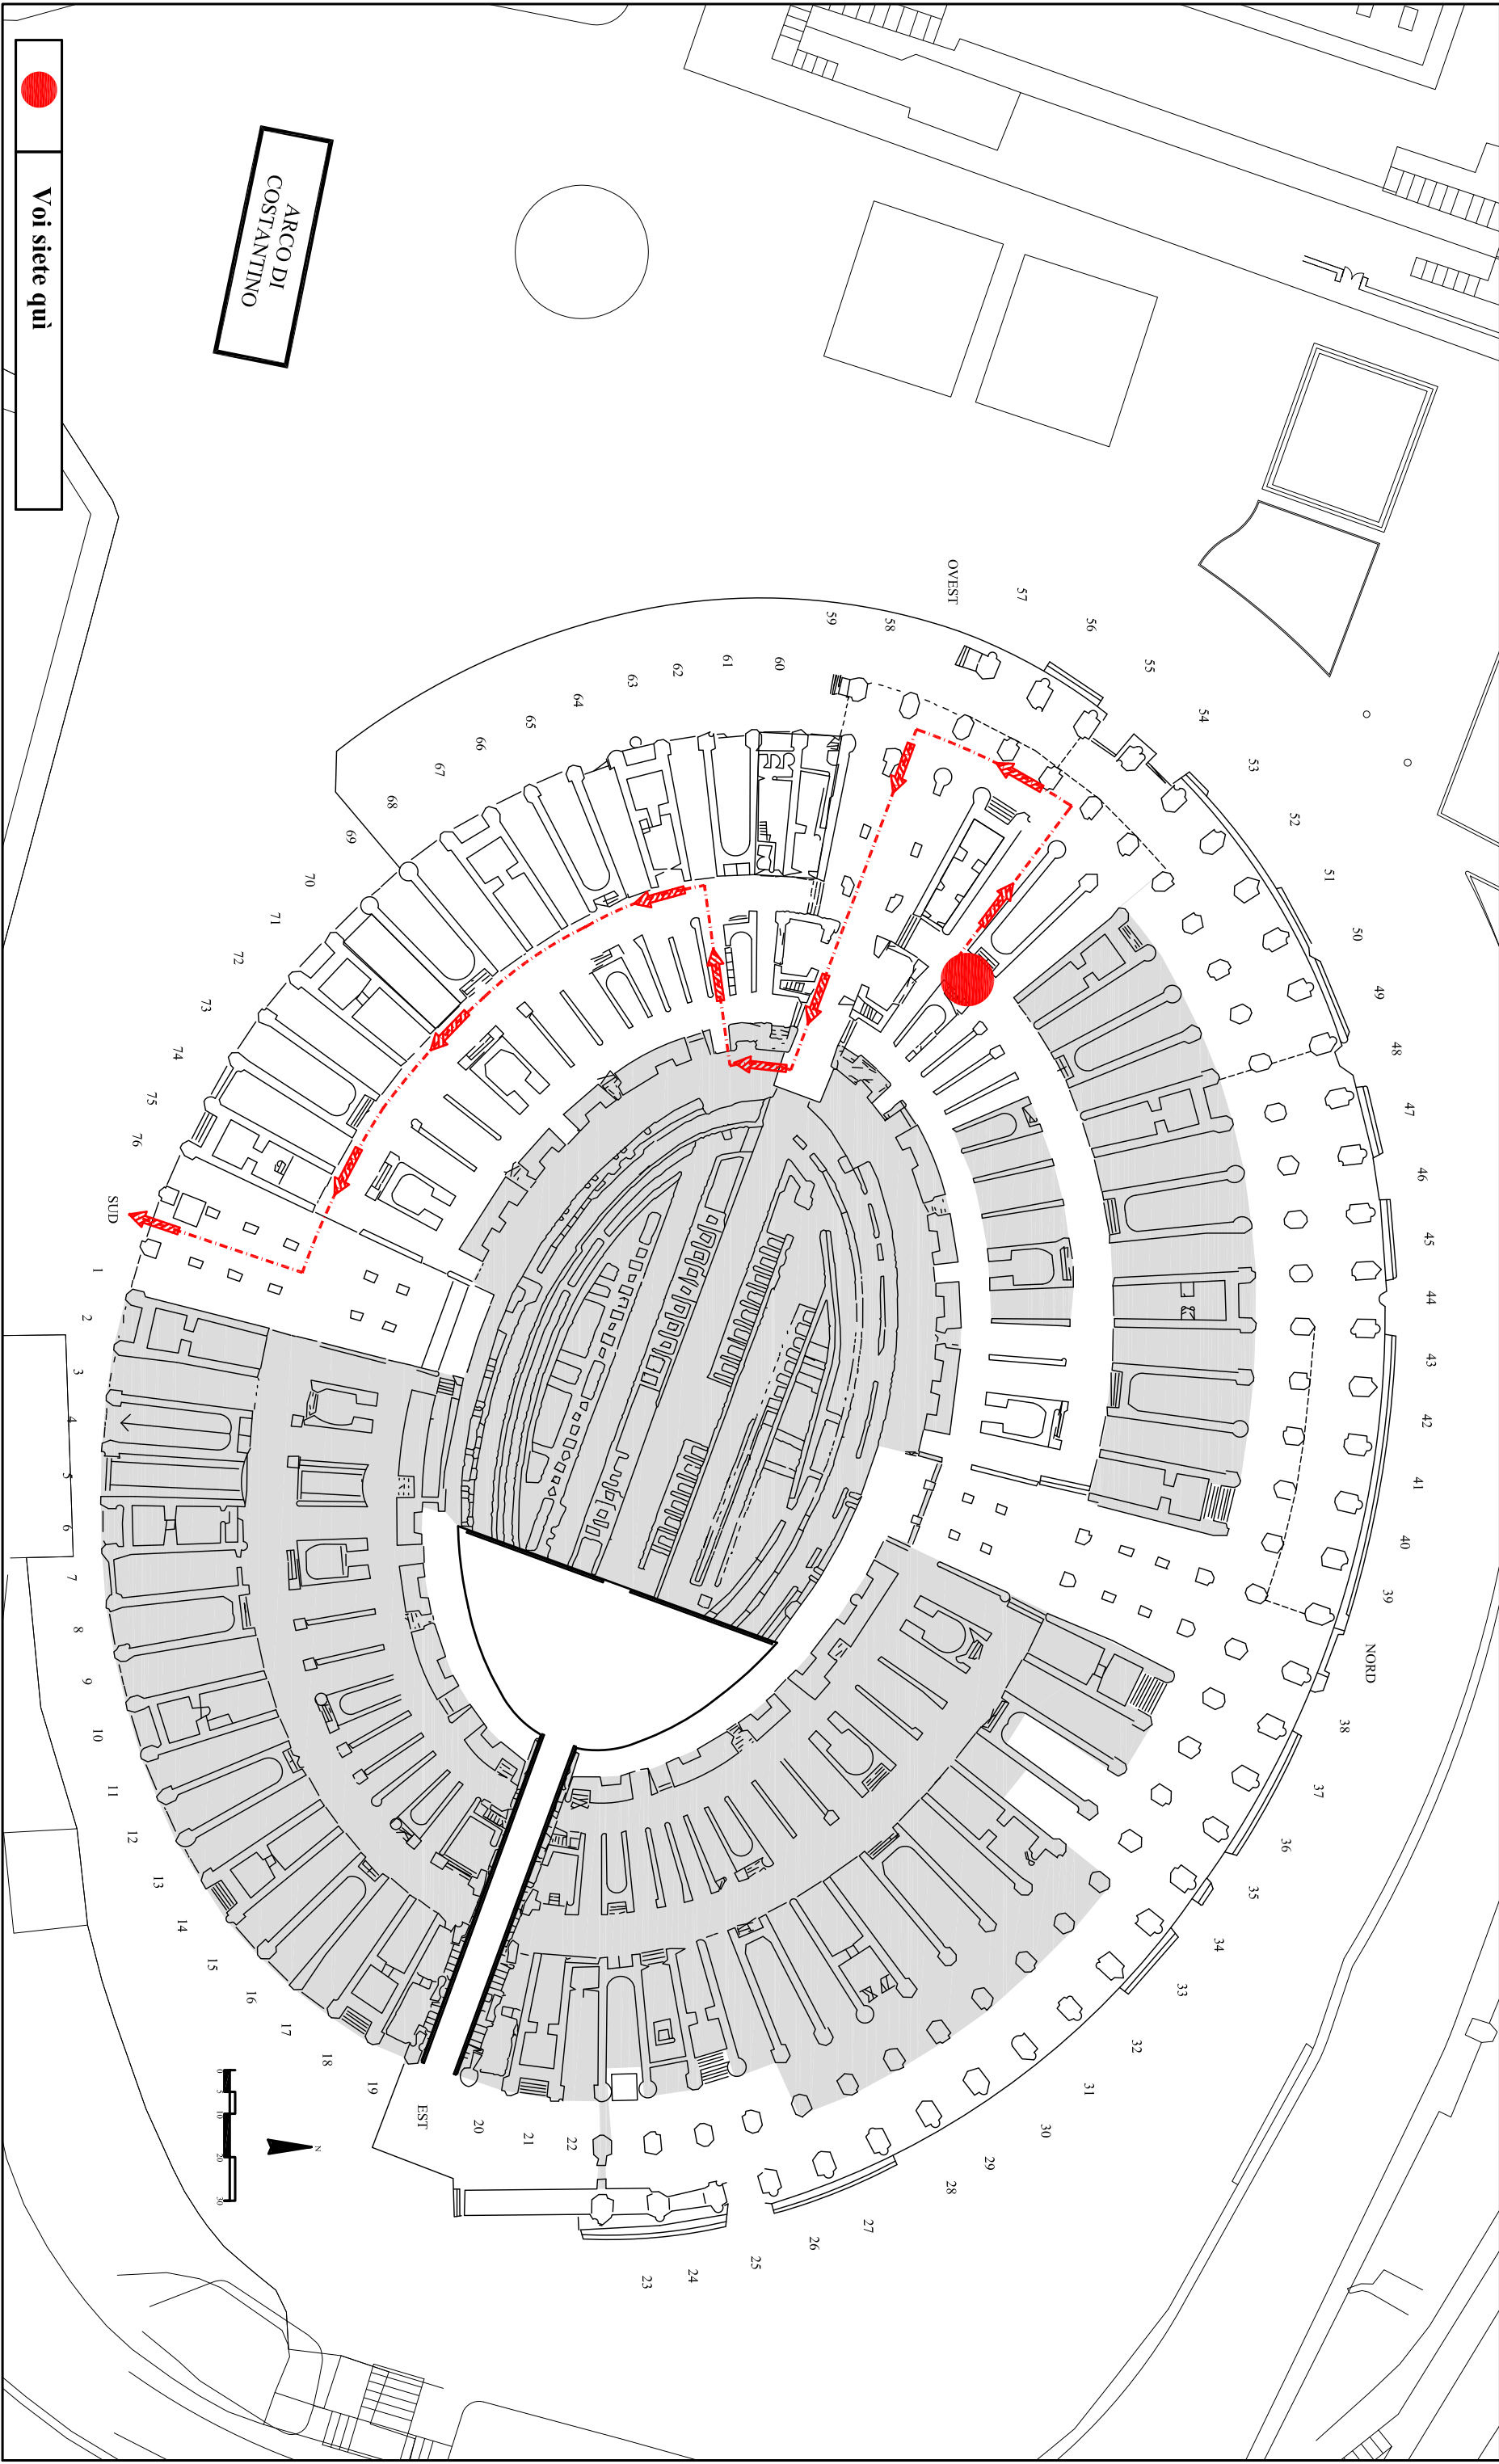





PERCORSO USCITA DISABILI



SOPRINTENDENZA SPECIALE PER I BENI ARCHEOLOGICI DI ROMA

ANFITEATRO FLAVIO: 1° Ordine

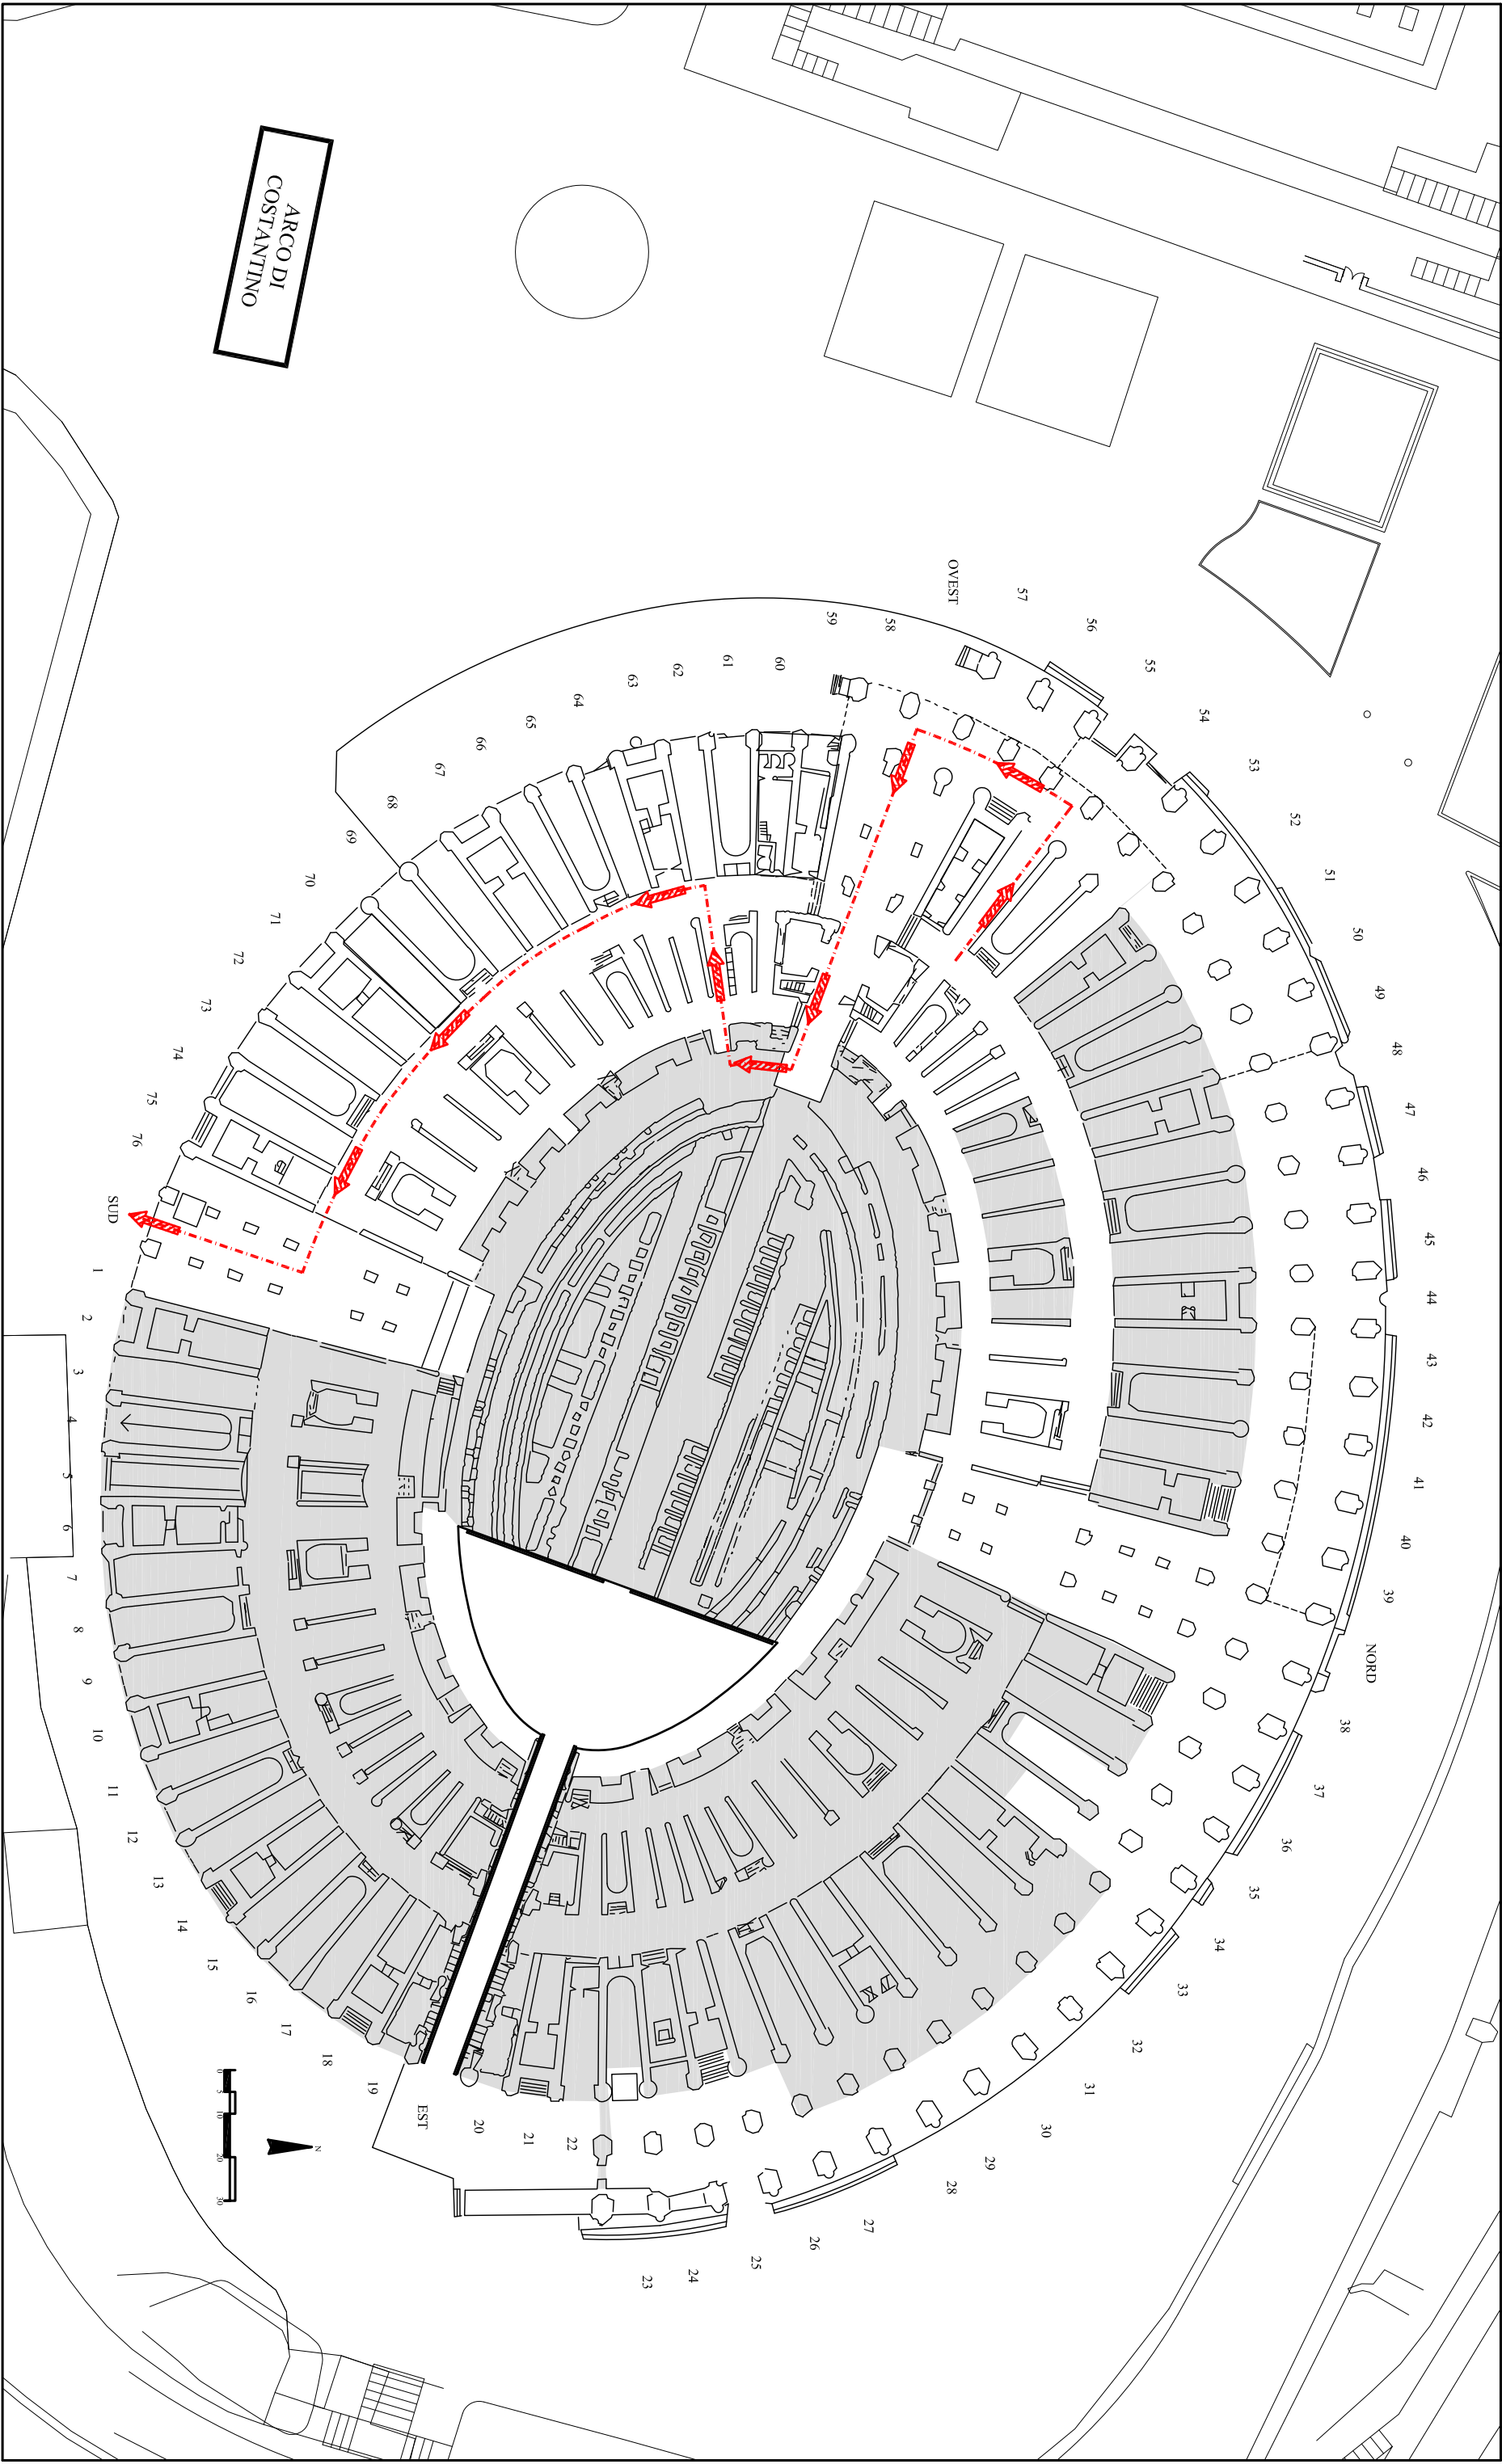


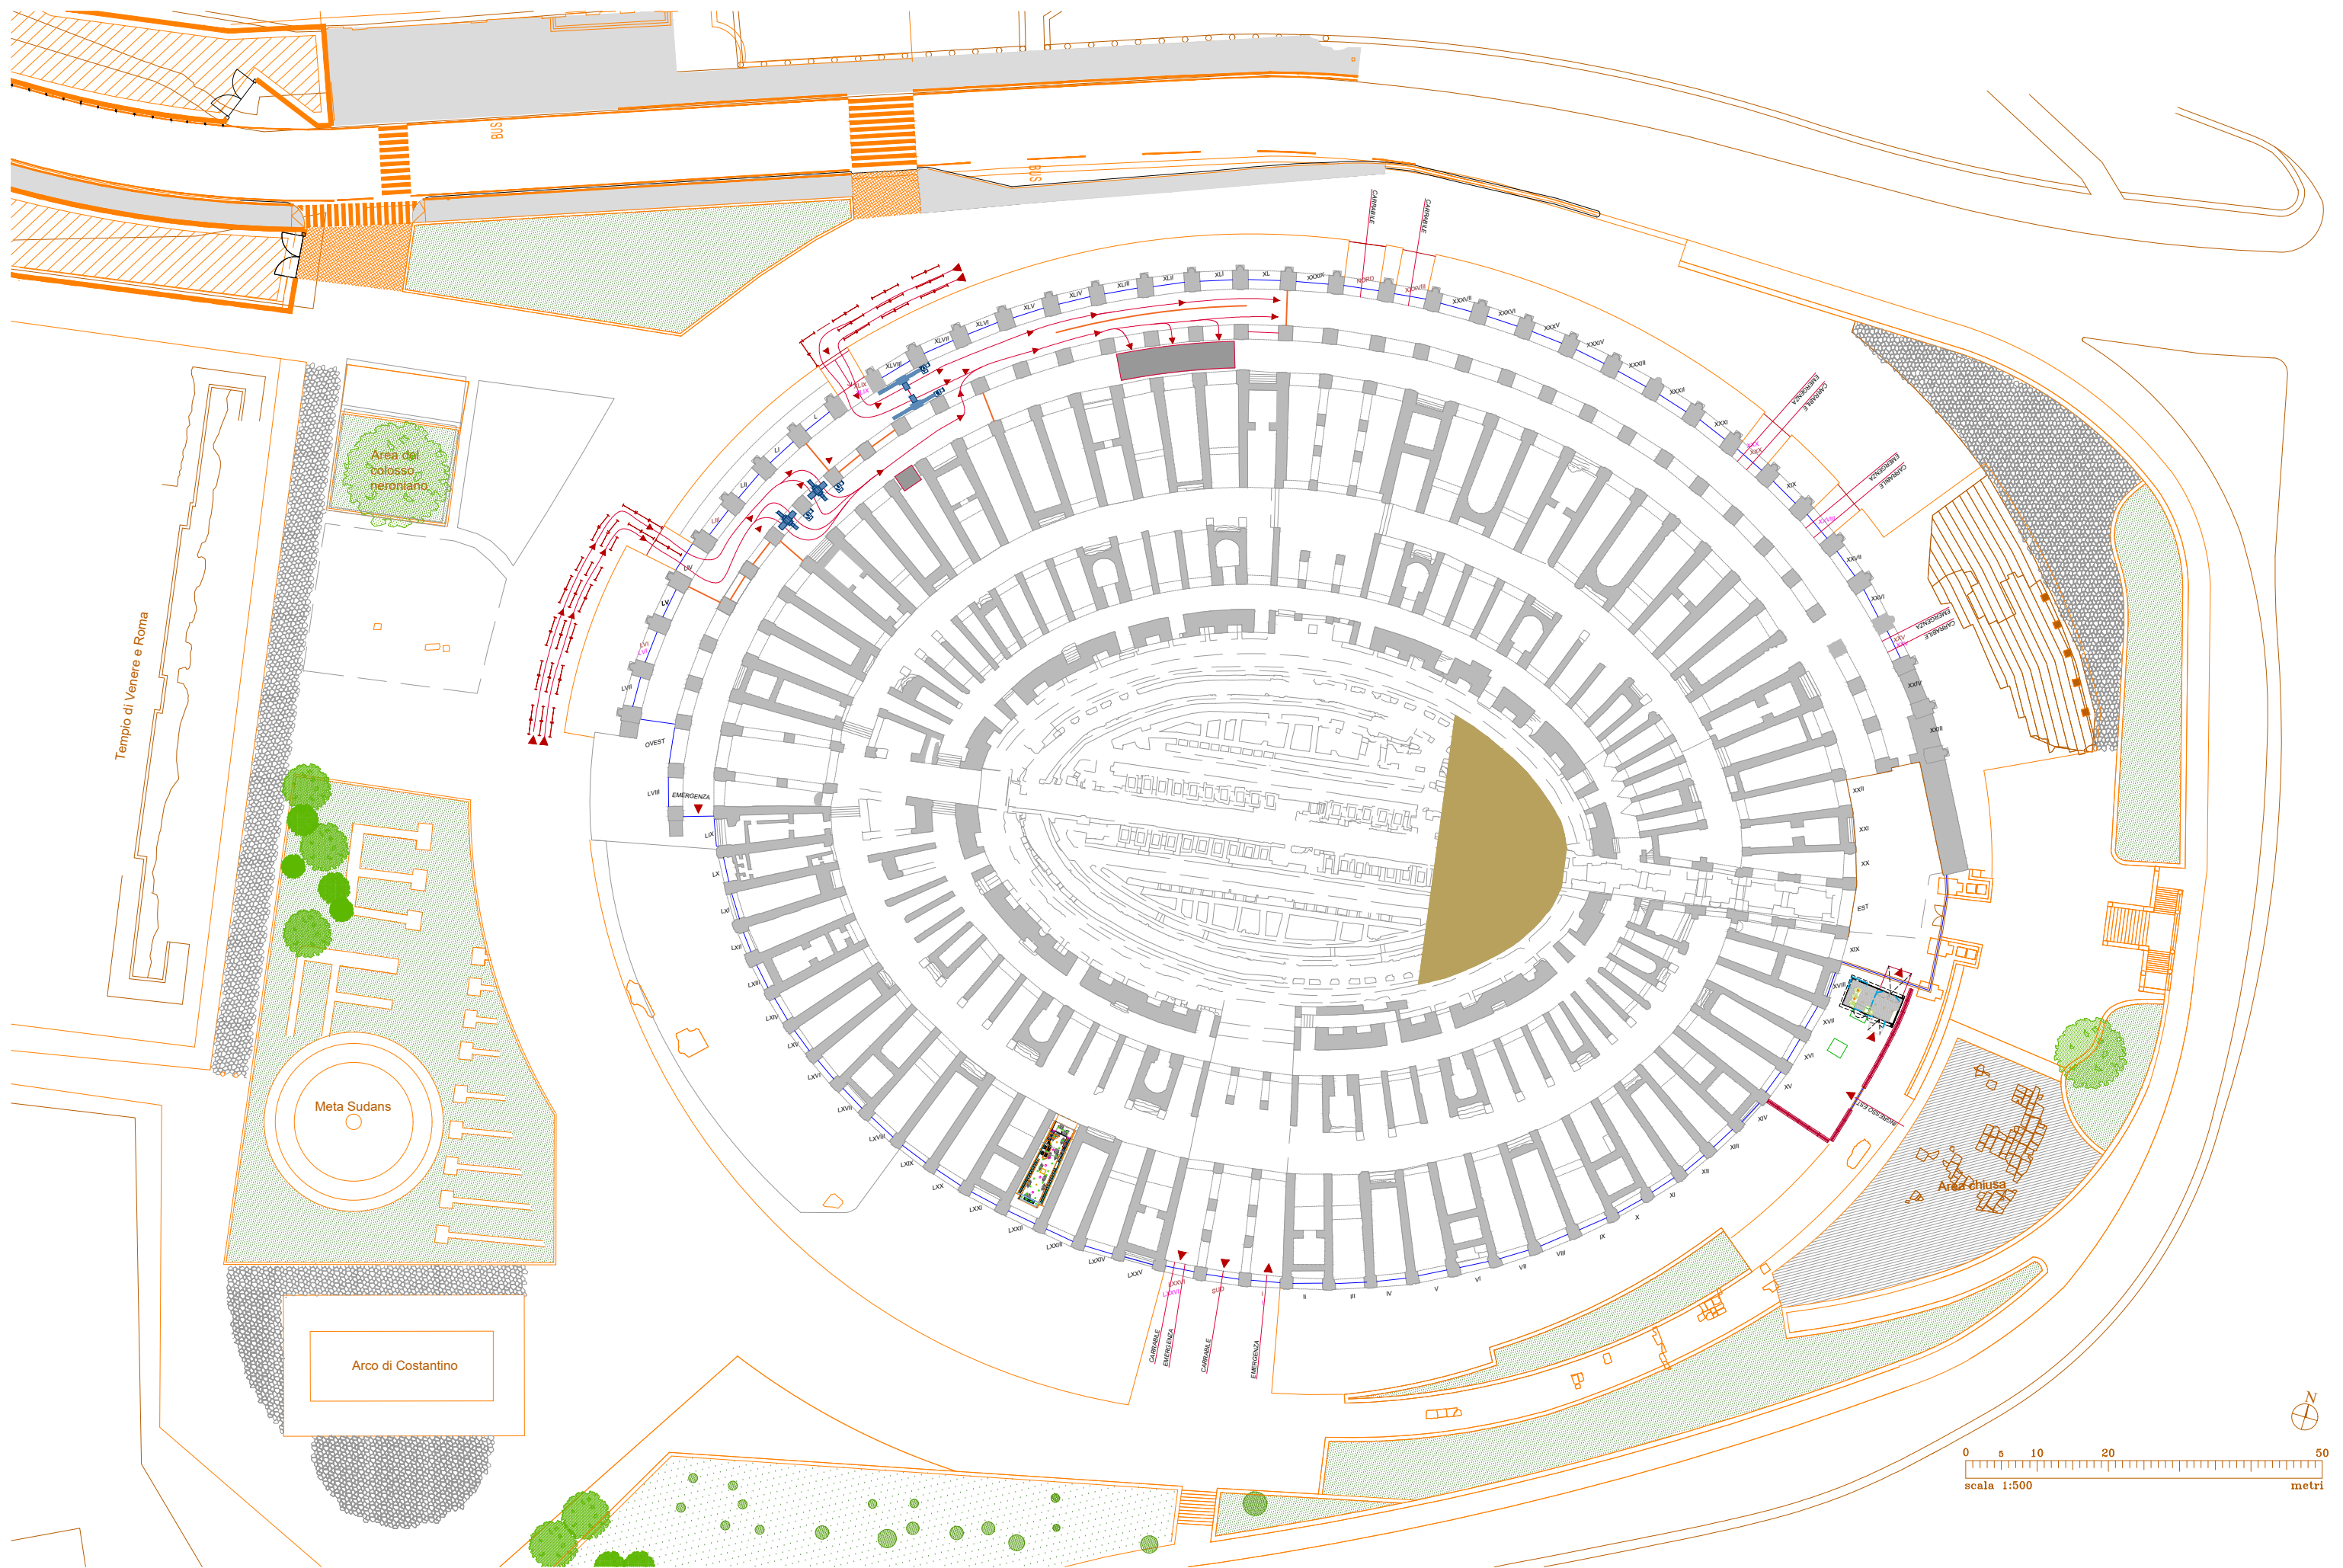

planimetria generale

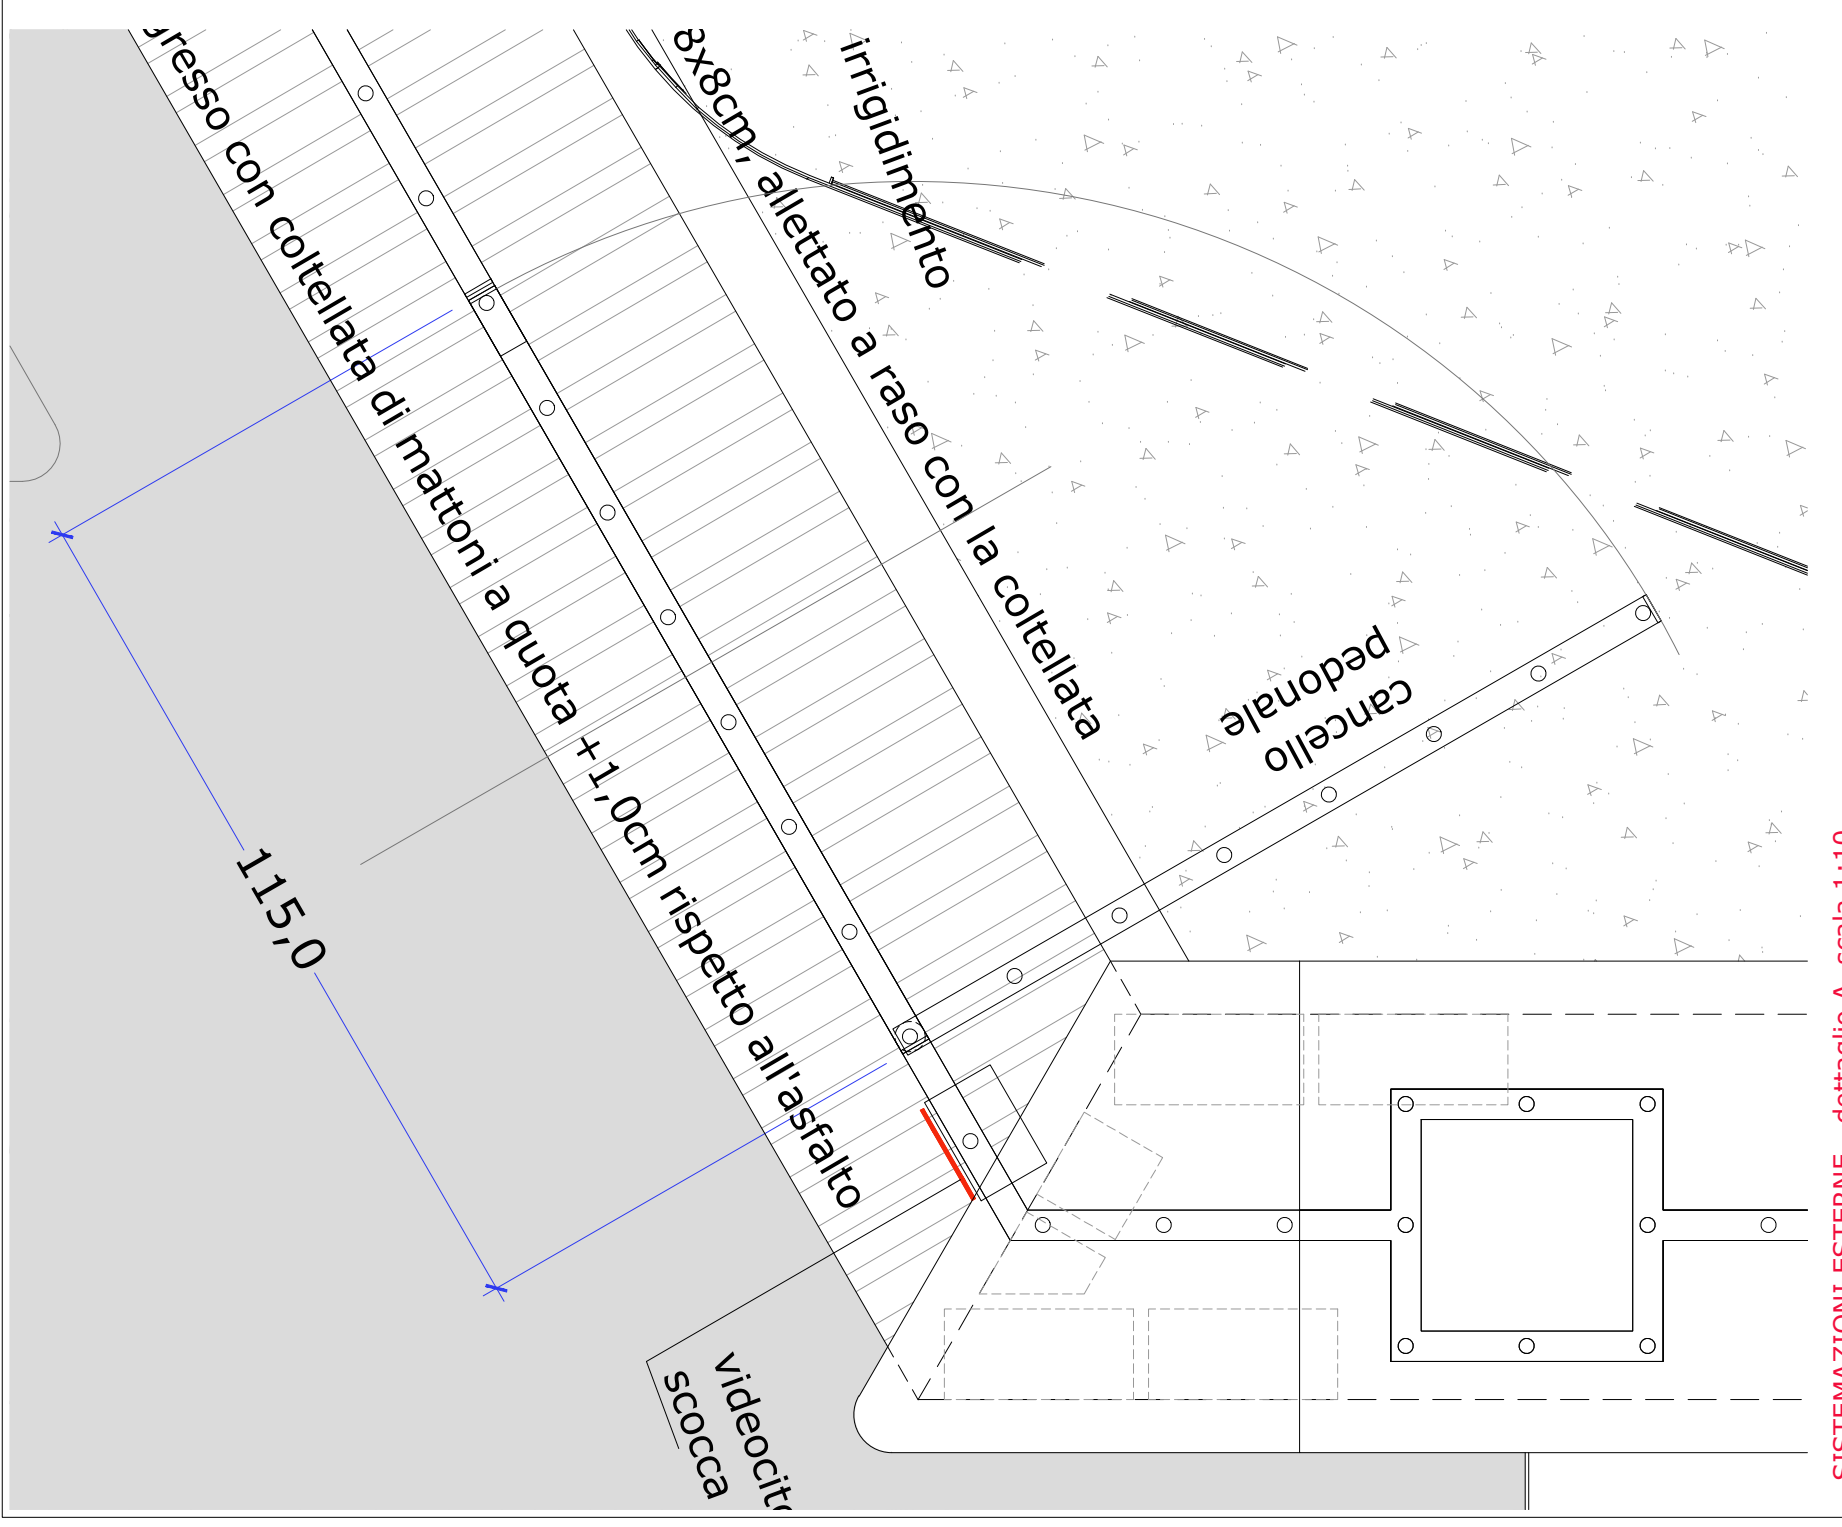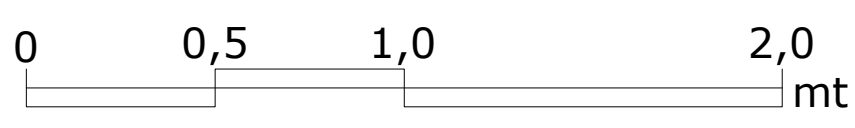


SISTEMAZIONI ESTERNE - dettaglio A, scala 1:10

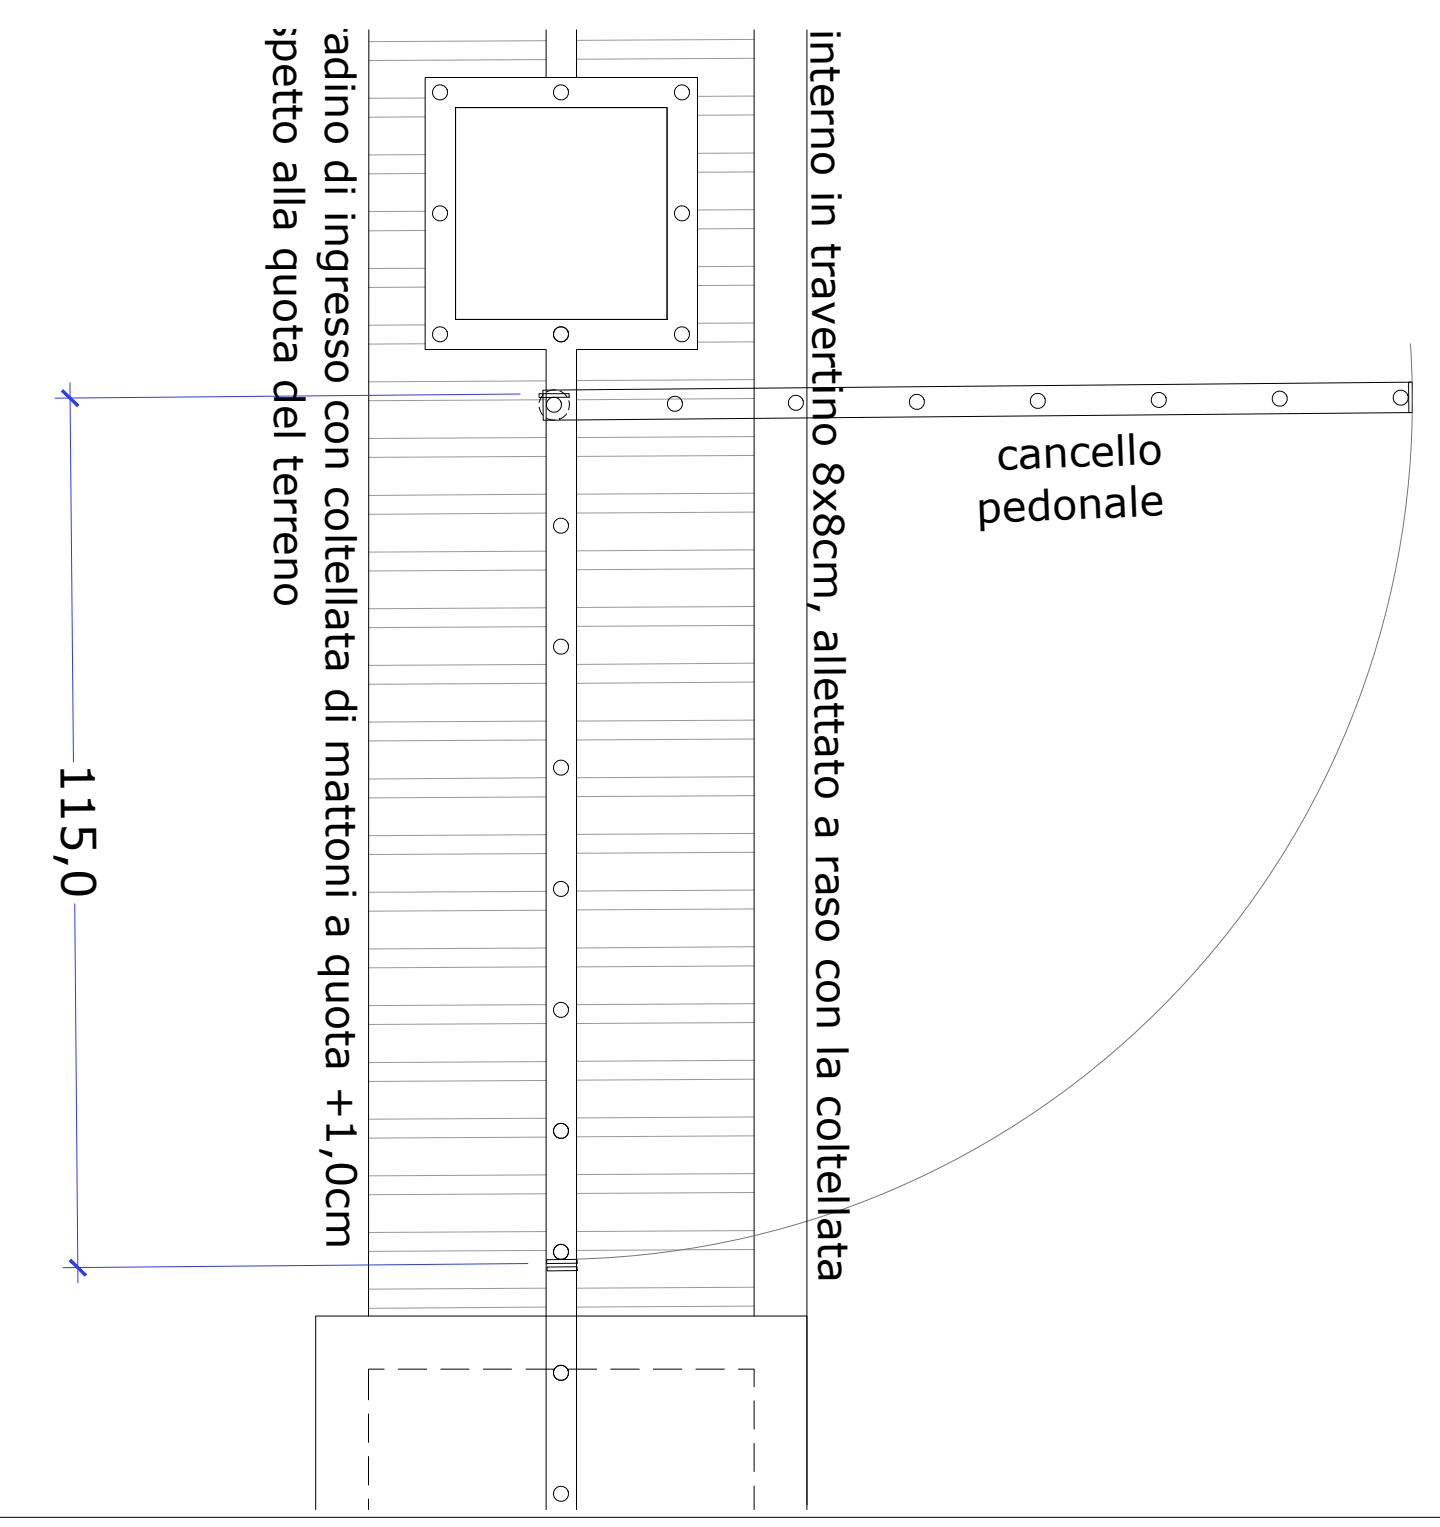

SISTEMAZIONI ESTERNE - dettaglio B, scala 1:10

AREA ARCHEOLOGICA CENTRALE
FORO ROMANO - PALATINO - COLOSSEO

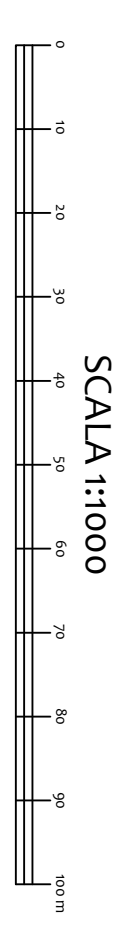

Proiezione di cartini sferici - Sistema di coordinate U.T.M. - Origine: Roma, M. 418 314,000 m


FORO ROMANO / PALATINO
INGRESSI - USCITE



Fonte di consultazione:
Pianificazione urbanistica di base della Regione Lazio
LIVELLO CARTOGRAFICO
Funzionari responsabili della Sala Musei e della Sala
Educazione e della Sala di Informazione e della Sala di
Educazione e della Sala di Informazione e della Sala di
Educazione e della Sala di Informazione e della Sala di

Data: 10/05/2019


LEGENDA

- Ingressi
- Uscite
- Biglietterie
- Audioguide
- P Parcheggio
- Entrate/Uscite carrabili

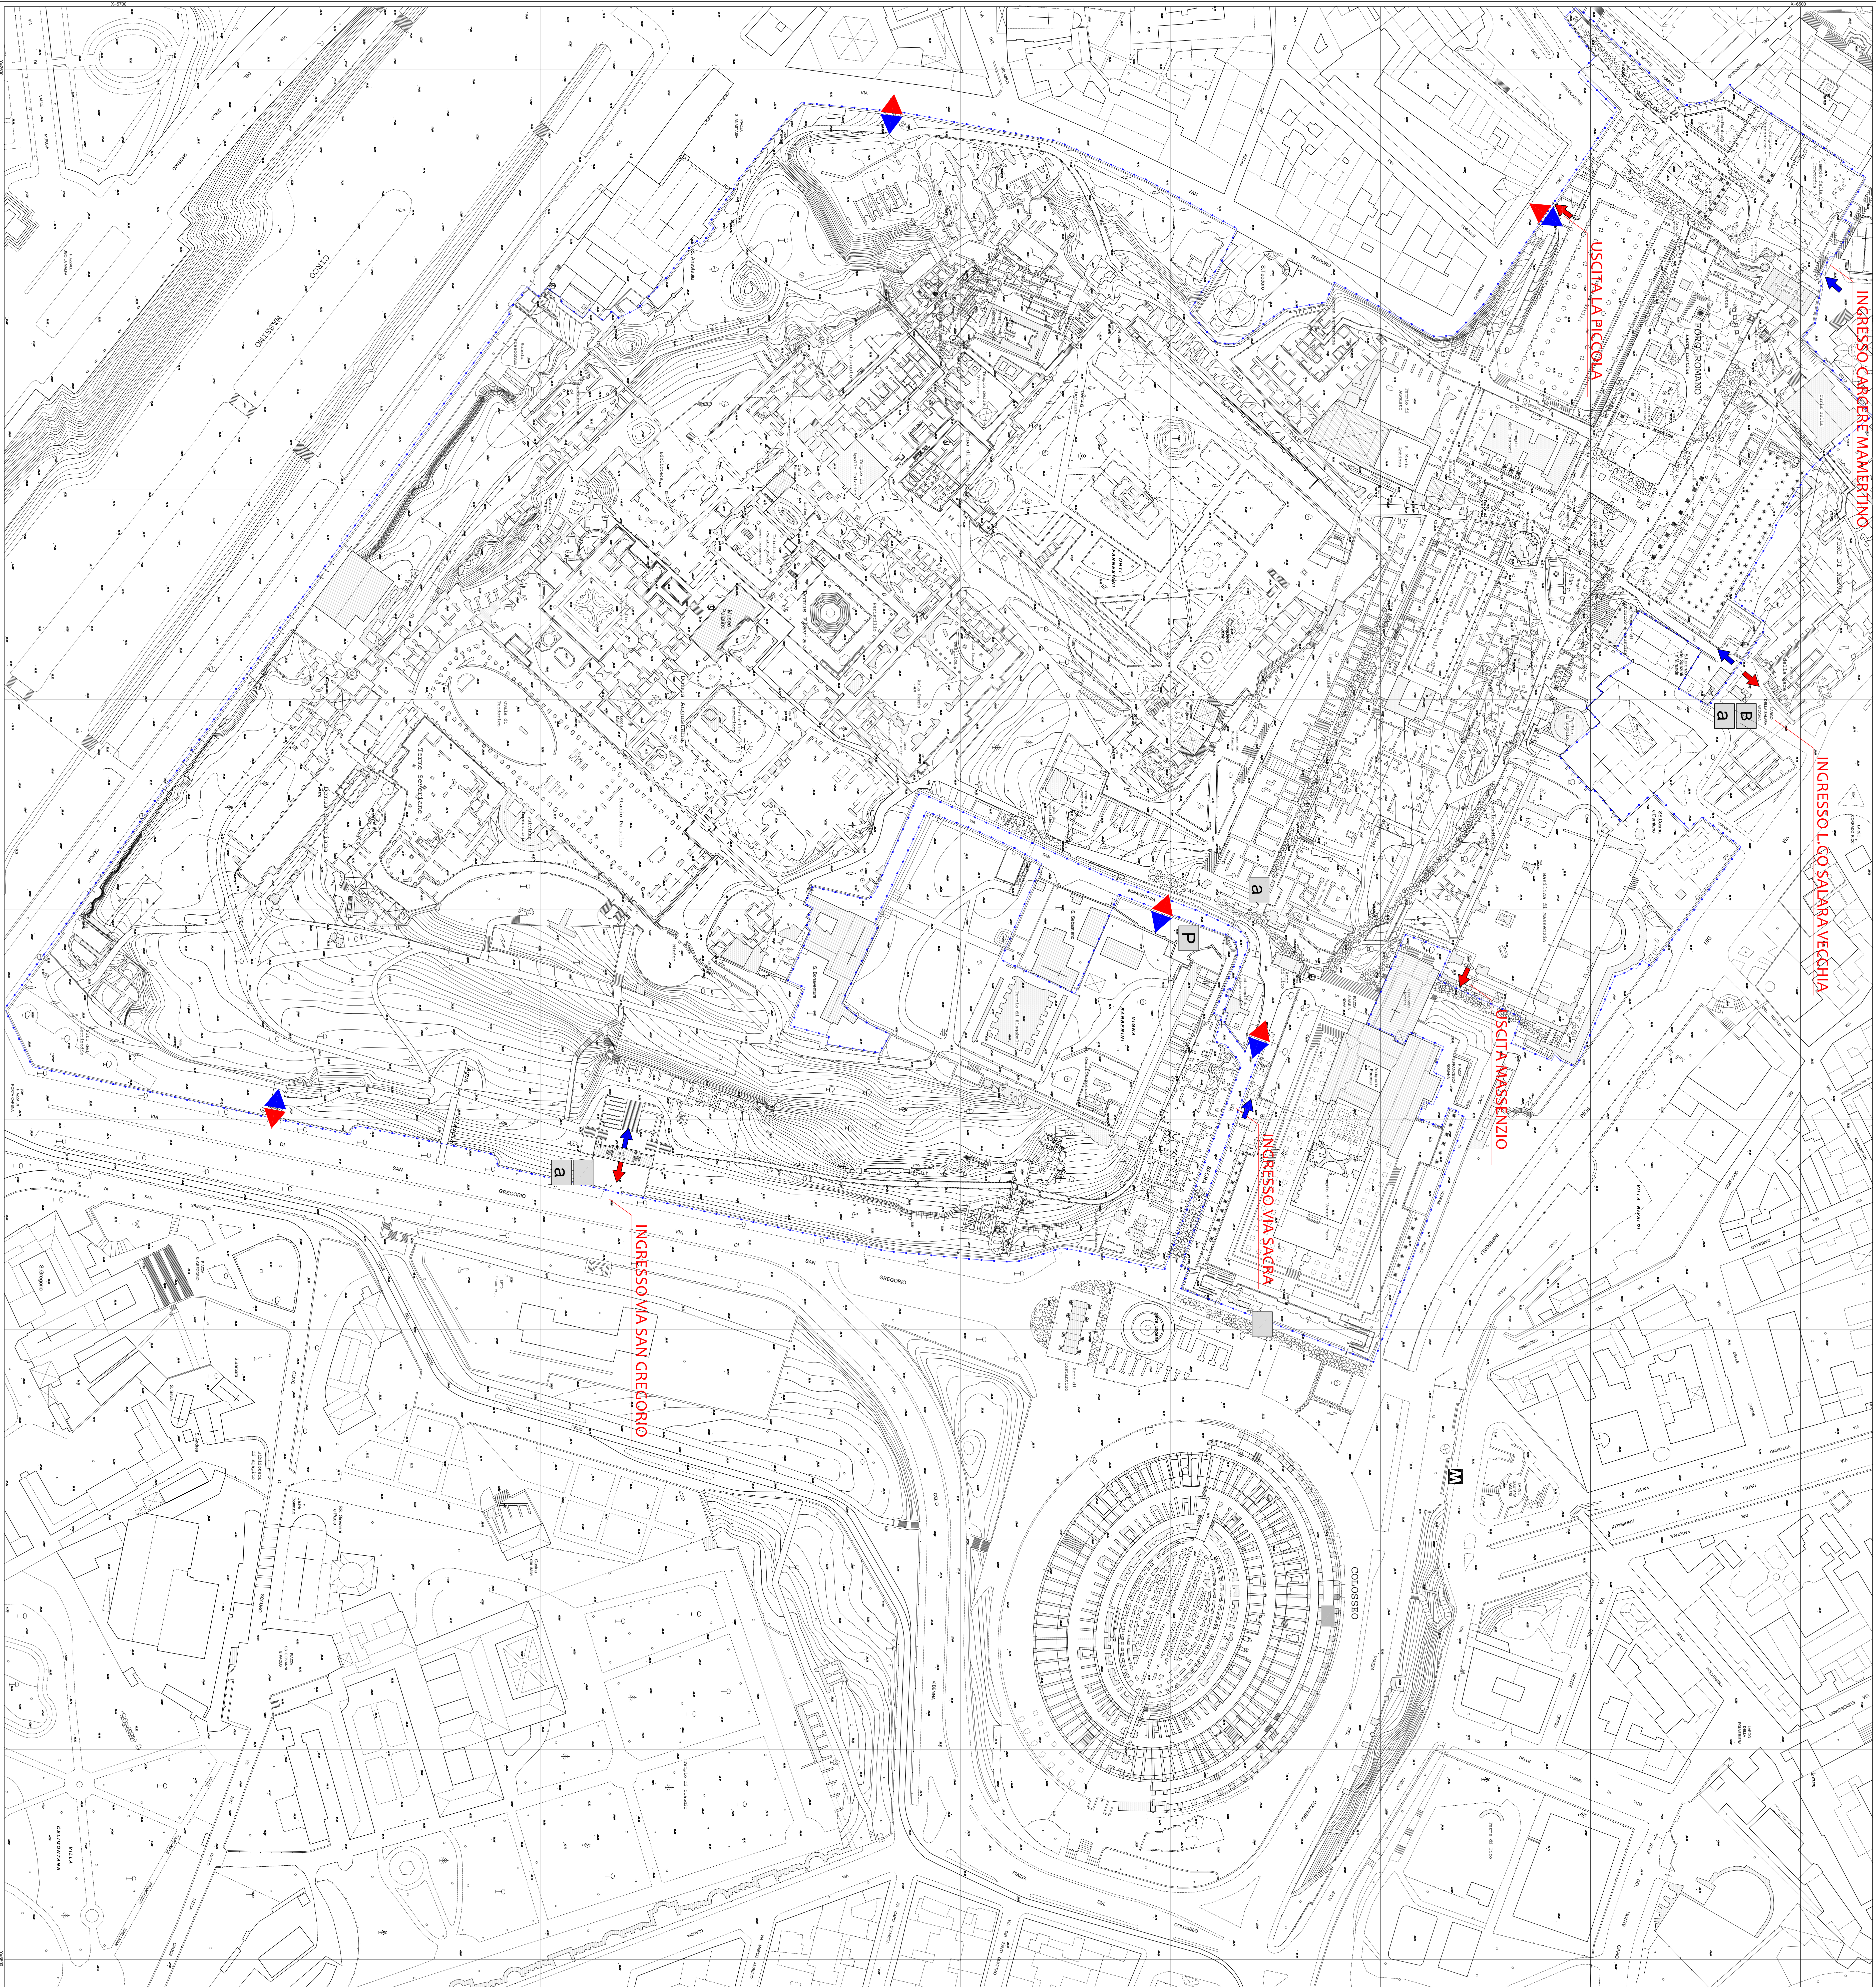


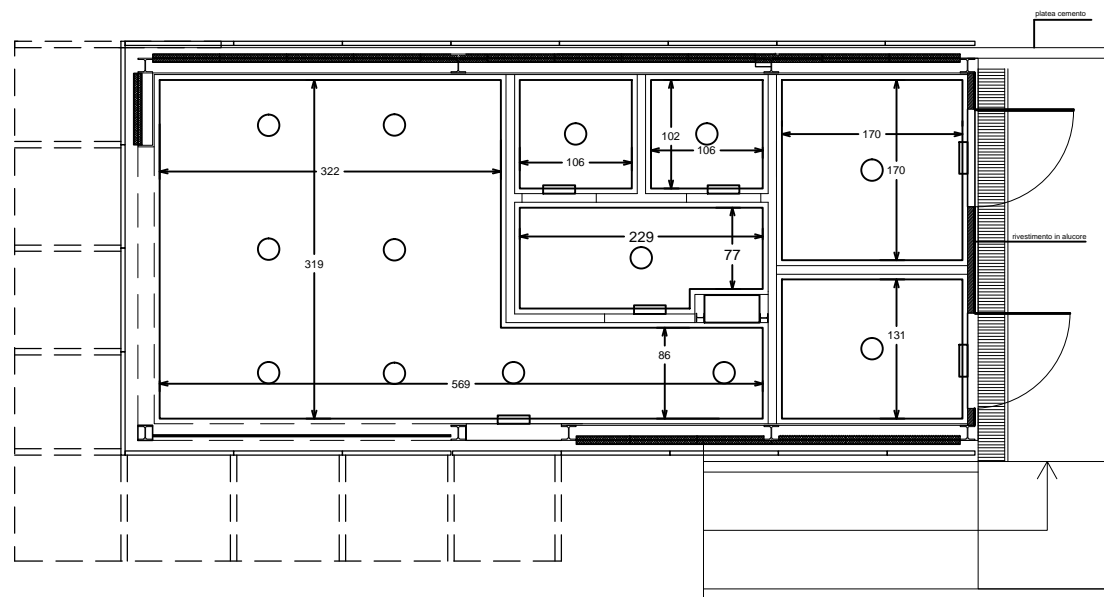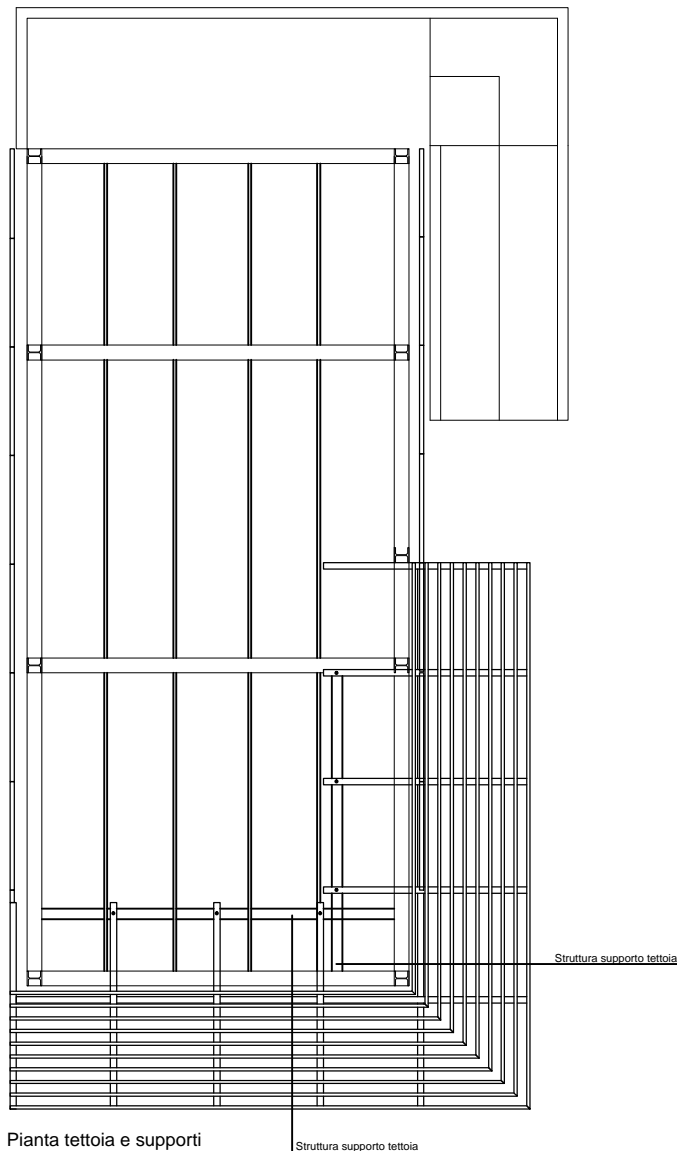


Controsoffitti e Illuminazione

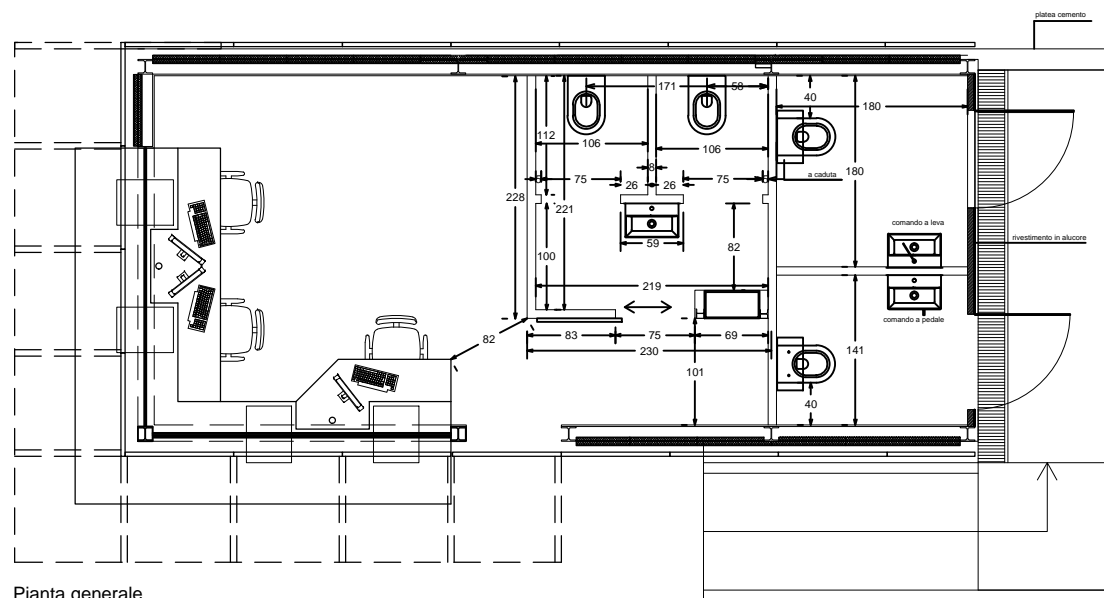



Pianta generale


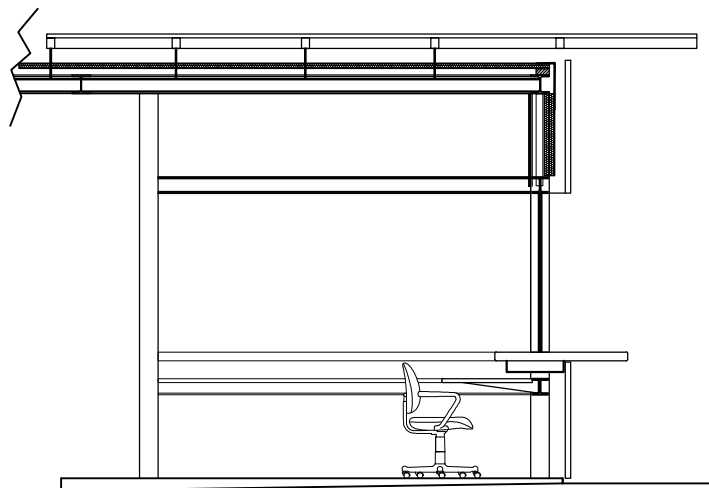


Sez-A

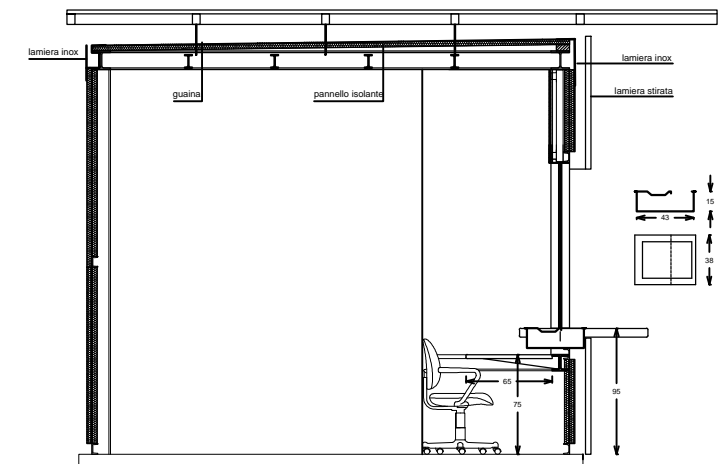


Sez-B

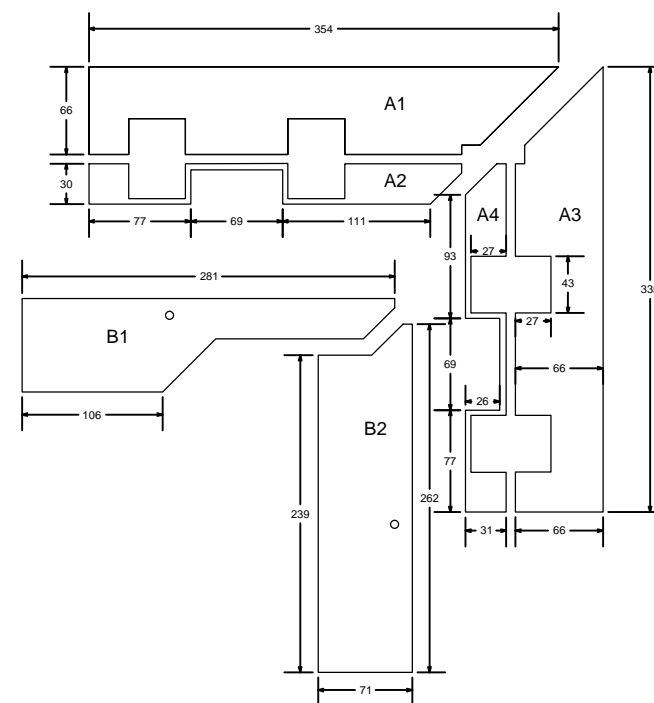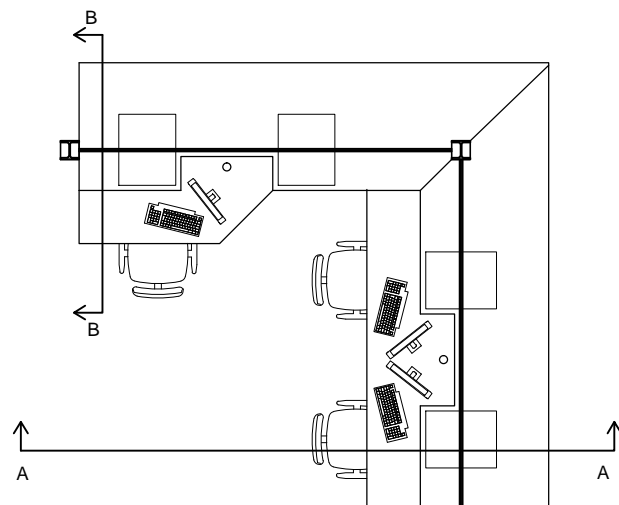

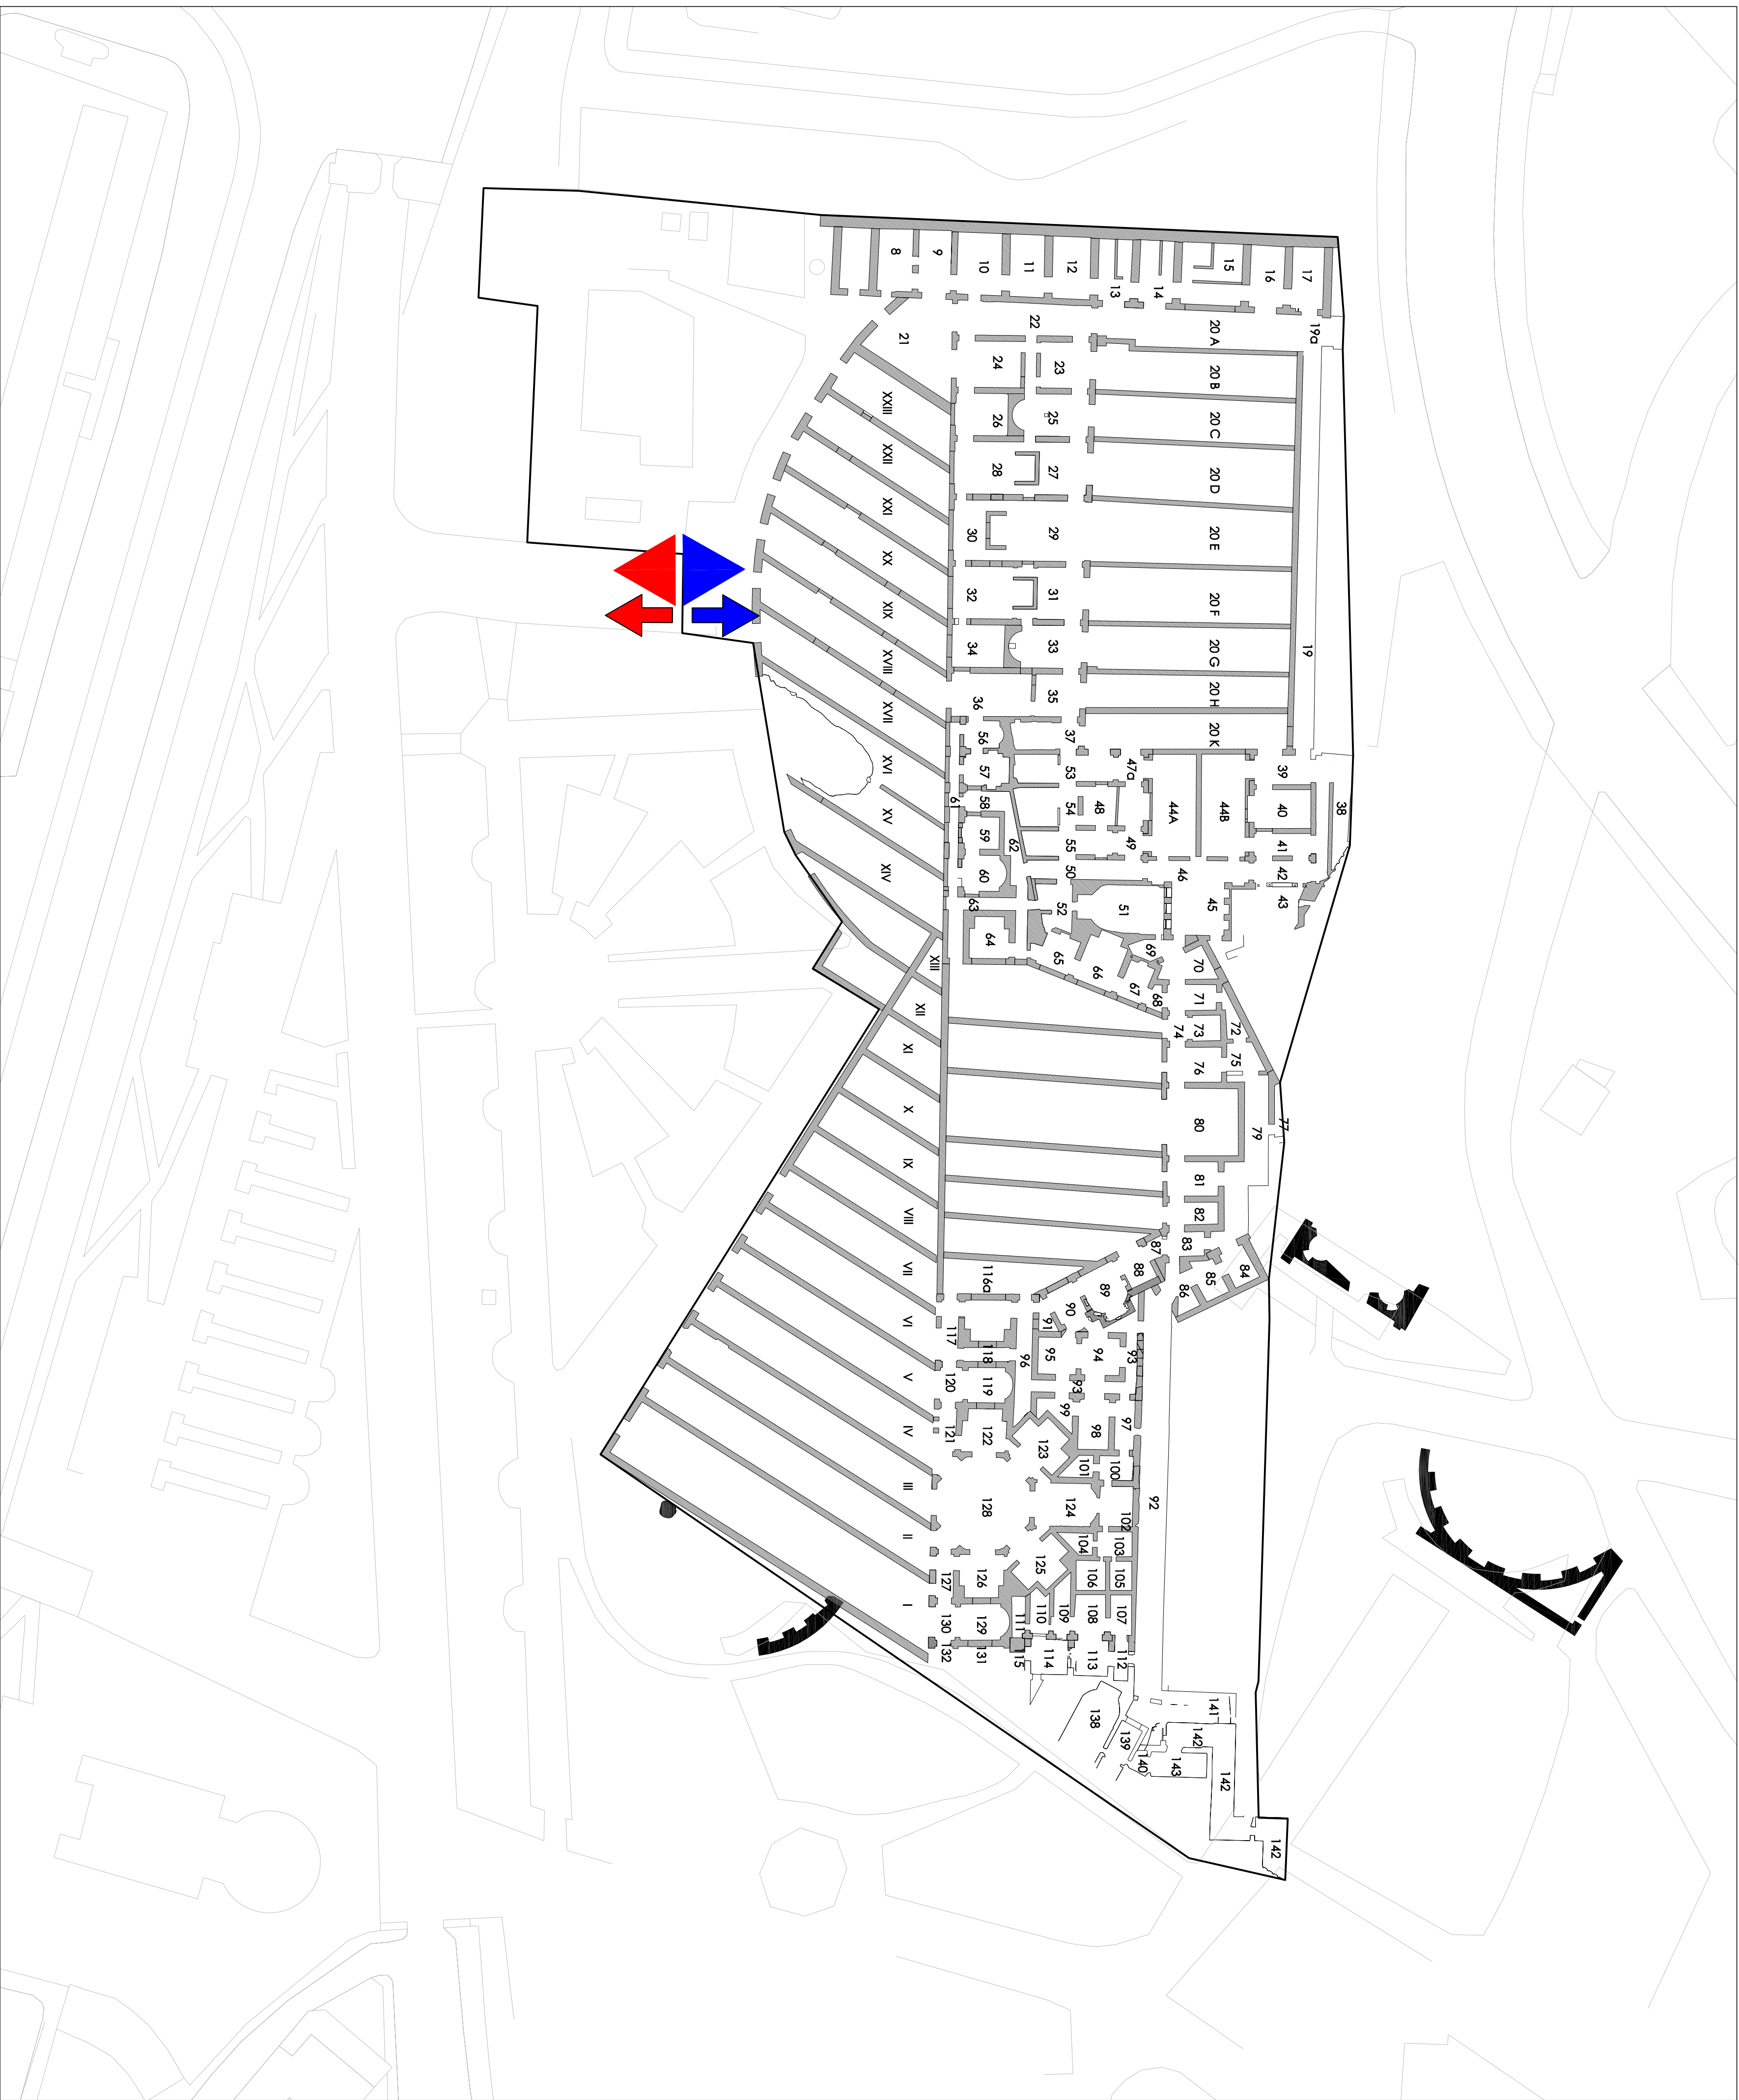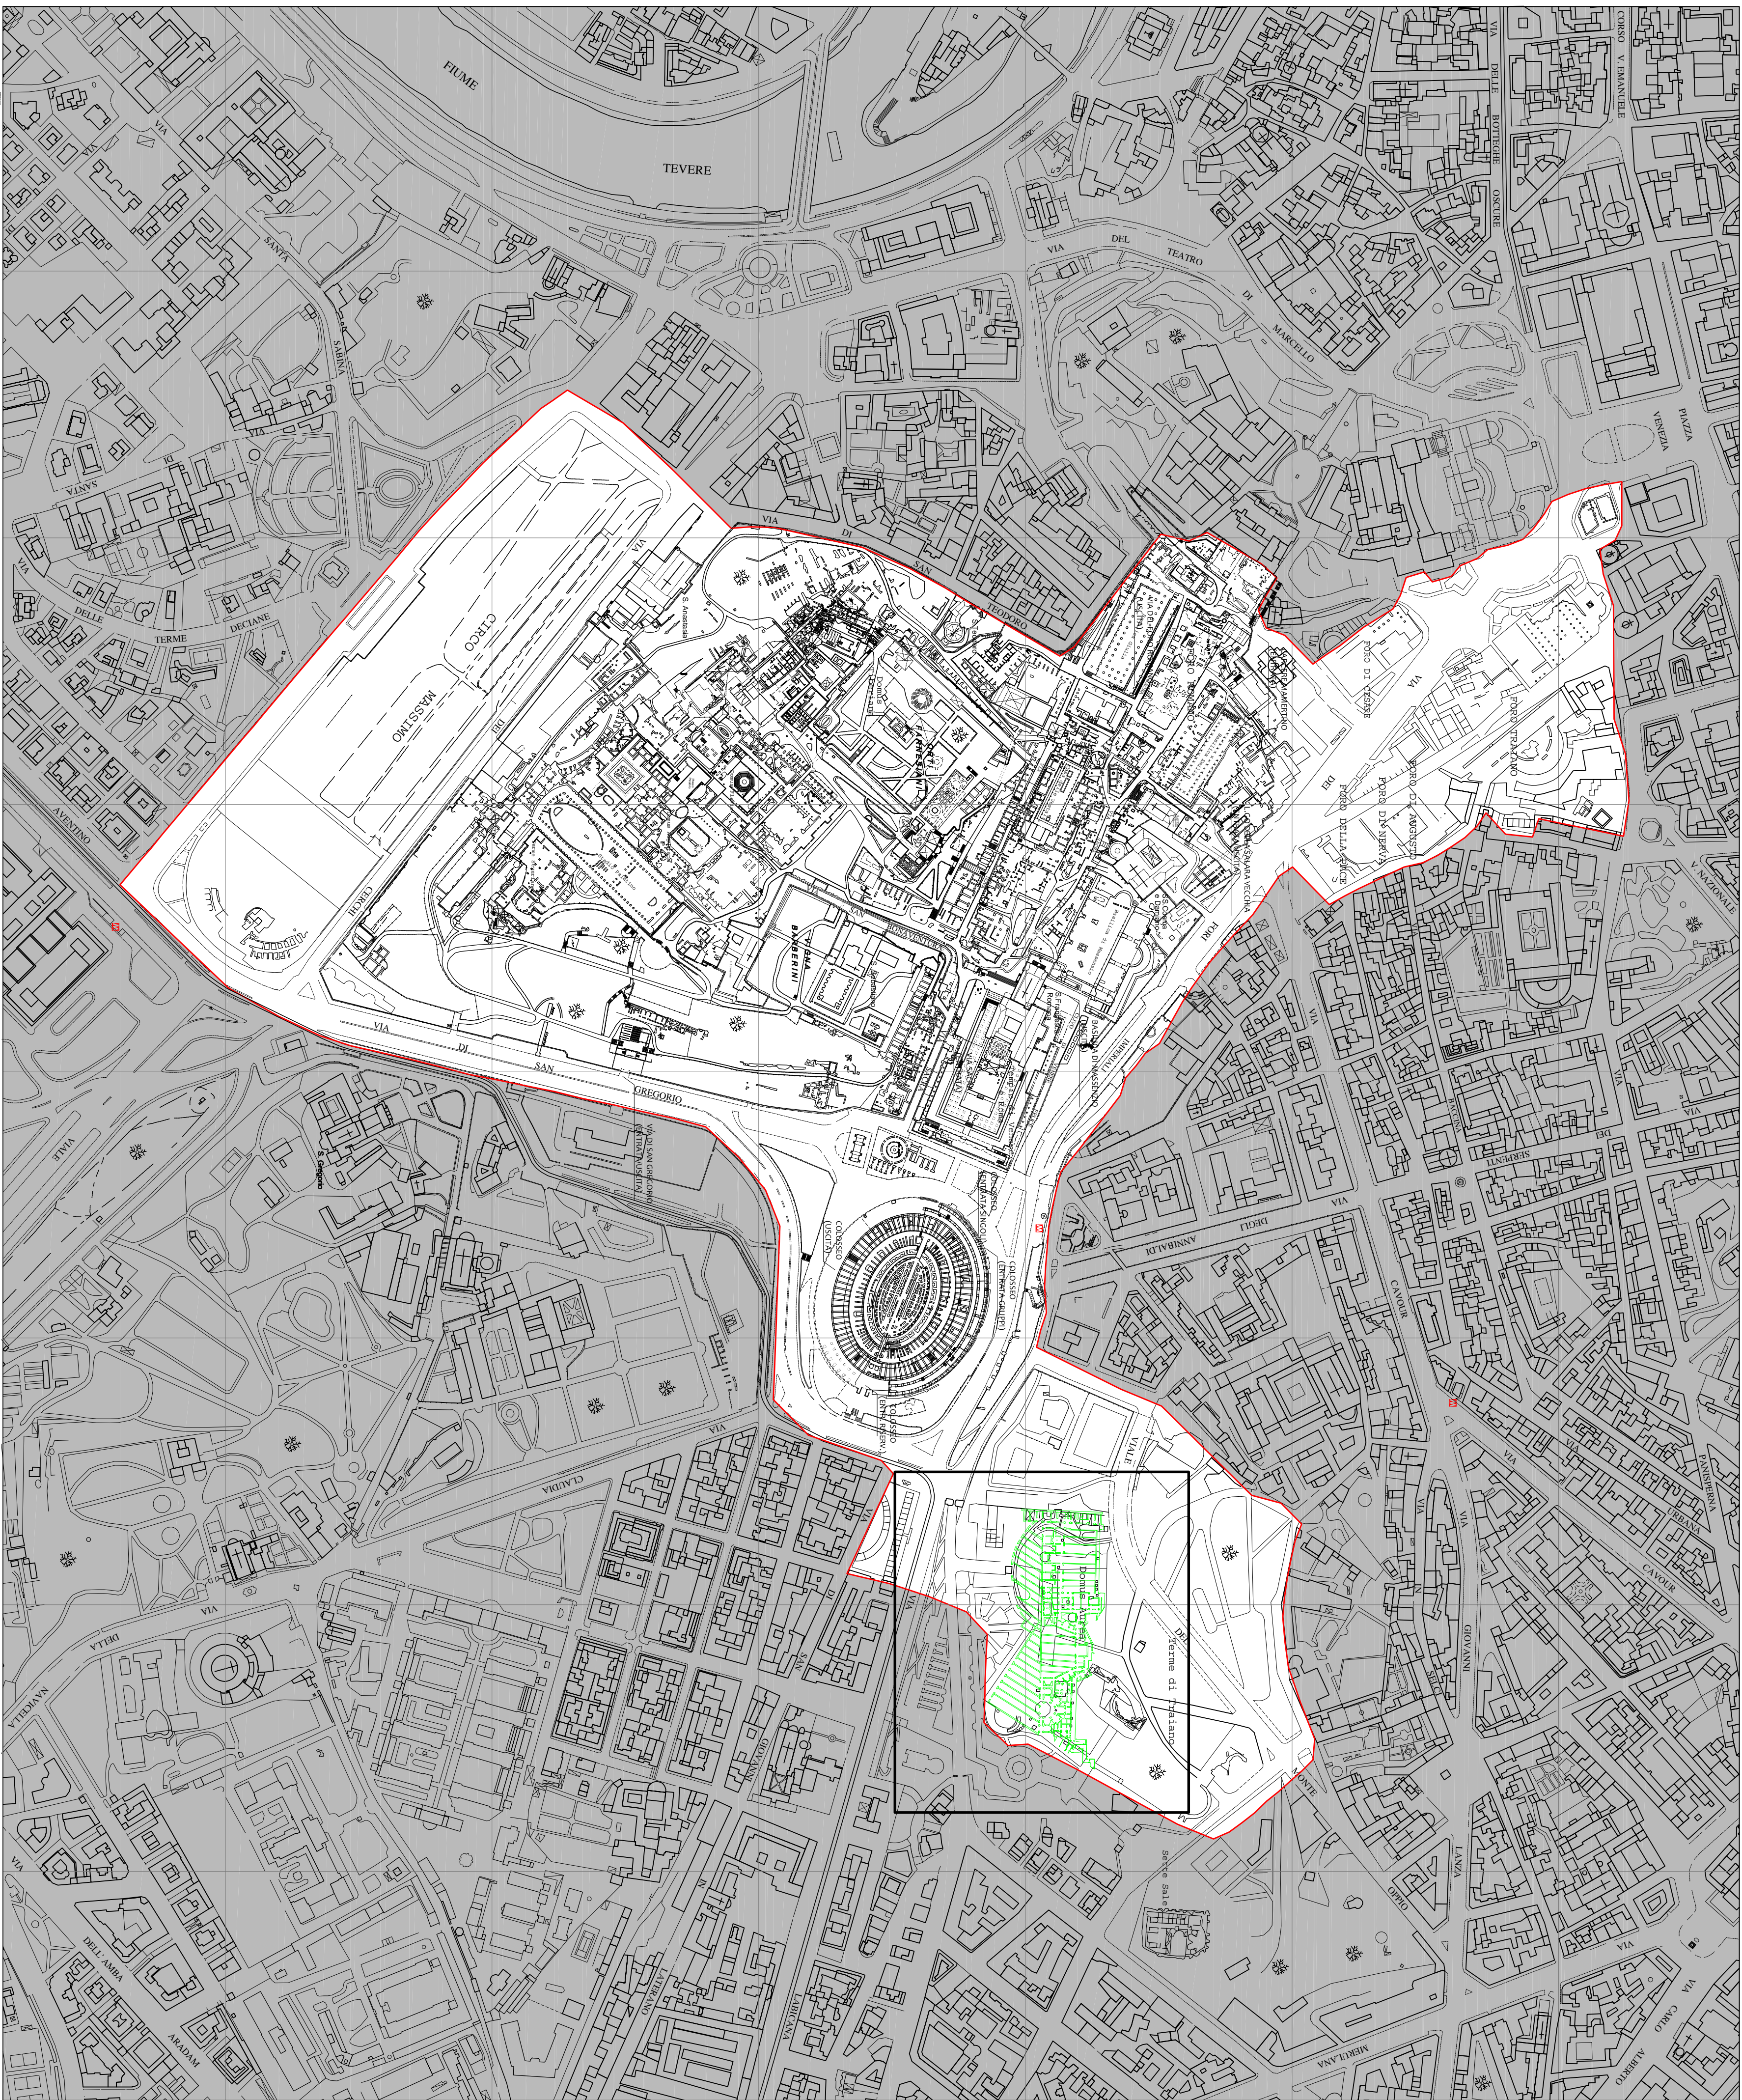

DOMUS AUREA

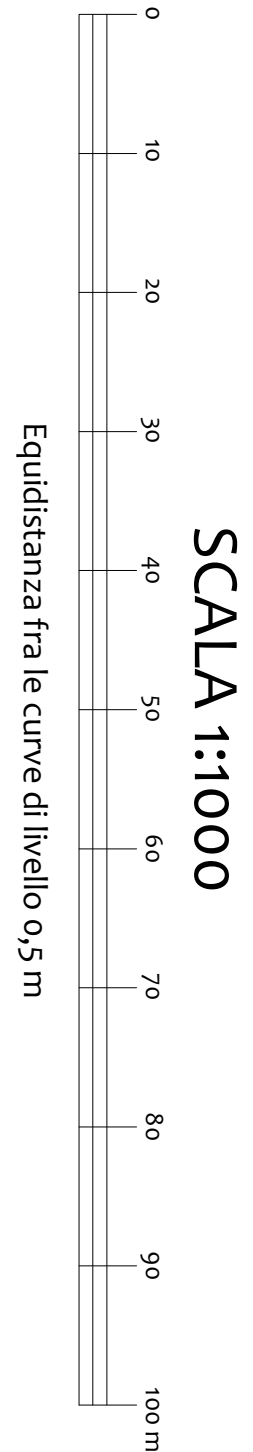

Proiezione di Cassini-Soldner - Sistema di coordinate F.U.R. - Origine Monte Mario Y = 0 X = 10.000 m

INGRESSI - USCITE

UFFICIO CARTOGRAFICO
Funzionario responsabile: Dott.ssa Michela Sedari
Funzionario progettista: Dott.ssa Elisabetta Boschi
Supporto: Arch. Patrizia Gabriella Stano
Elaborazione Grafica: Arch. Alessandra Cini

Data consegna: settembre 2019

LEGENDA

→ Ingressi

→ Uscite

↔ Entrate/Uscite carrabili

L'ingresso e l'uscita pedonali per i visitatori sono
consentite unicamente nei giorni di sabato e domenica