




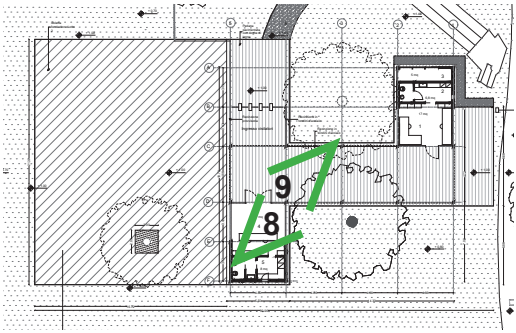


Planimetria
 ante operam

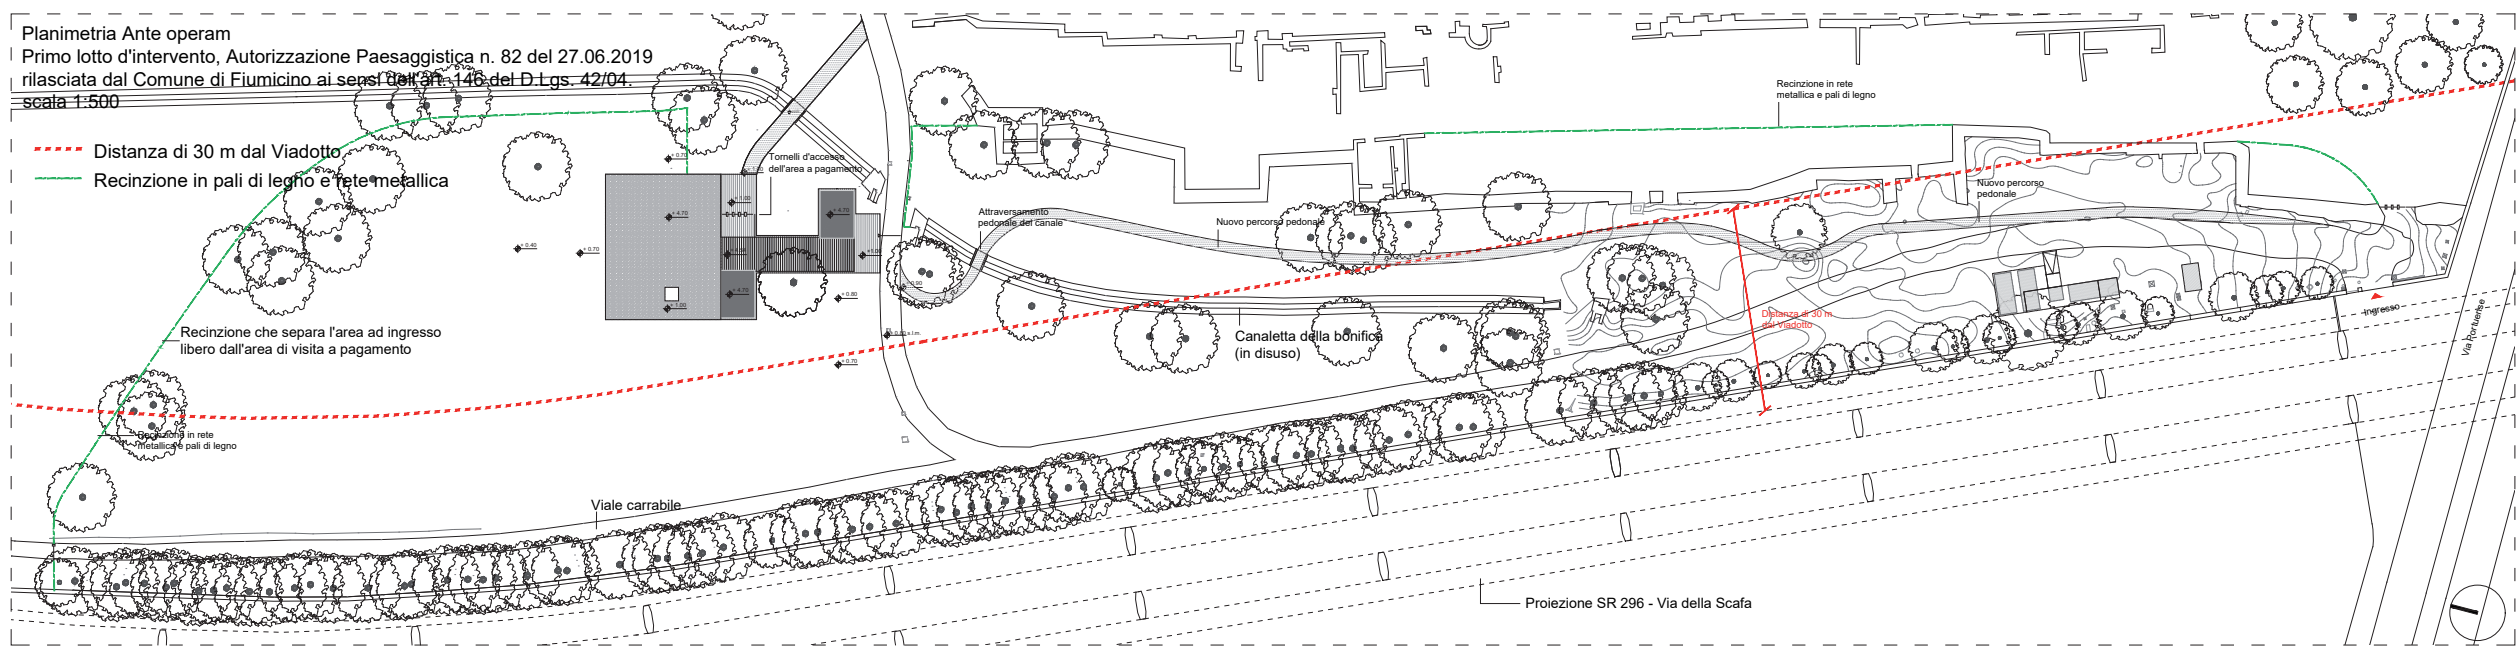

Planimetria di
 progetto

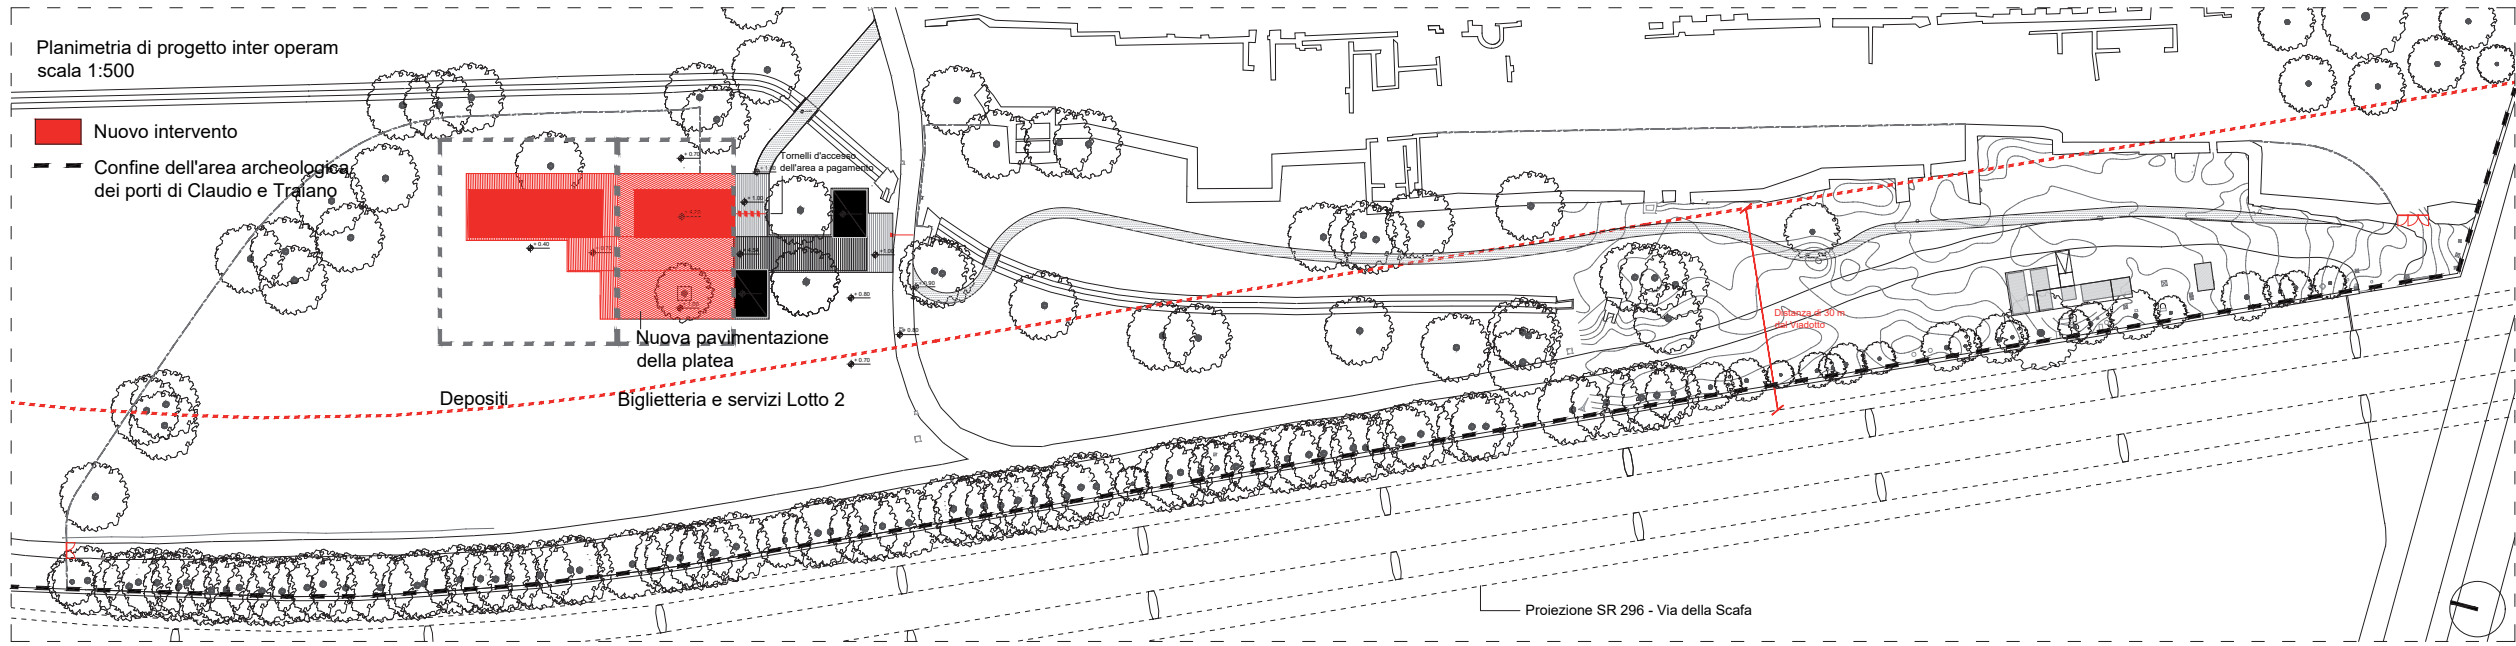

Planimetria
 post operam

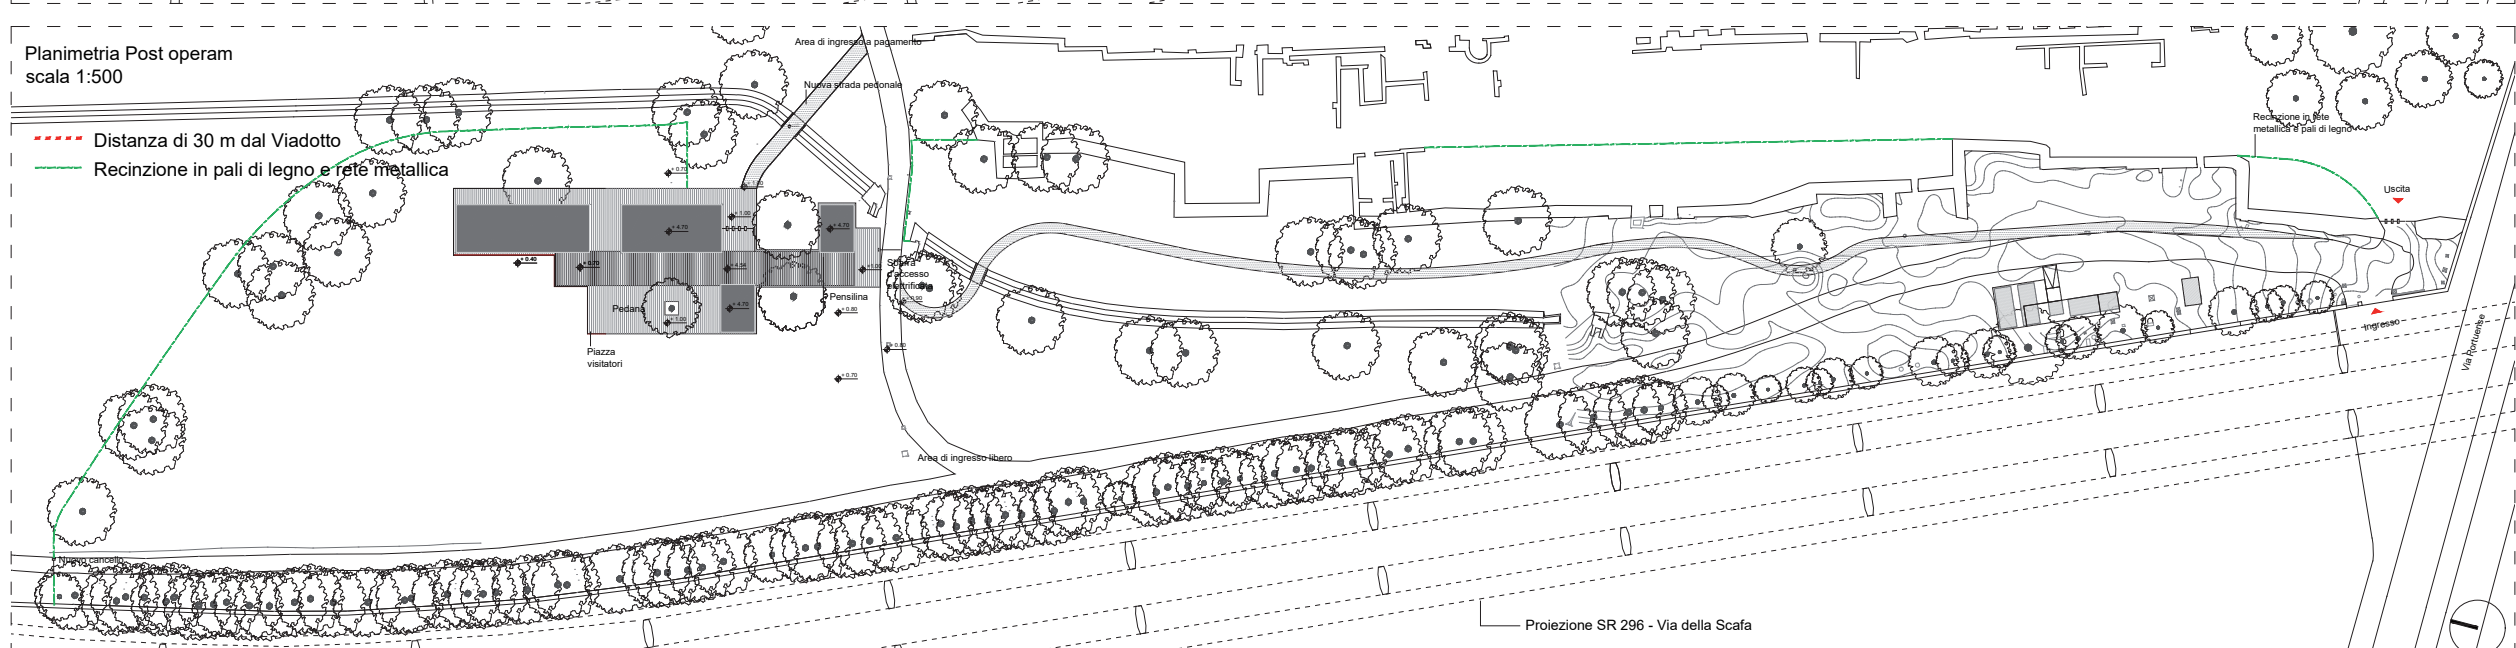

Linea distanza viadotto di 30 m

